


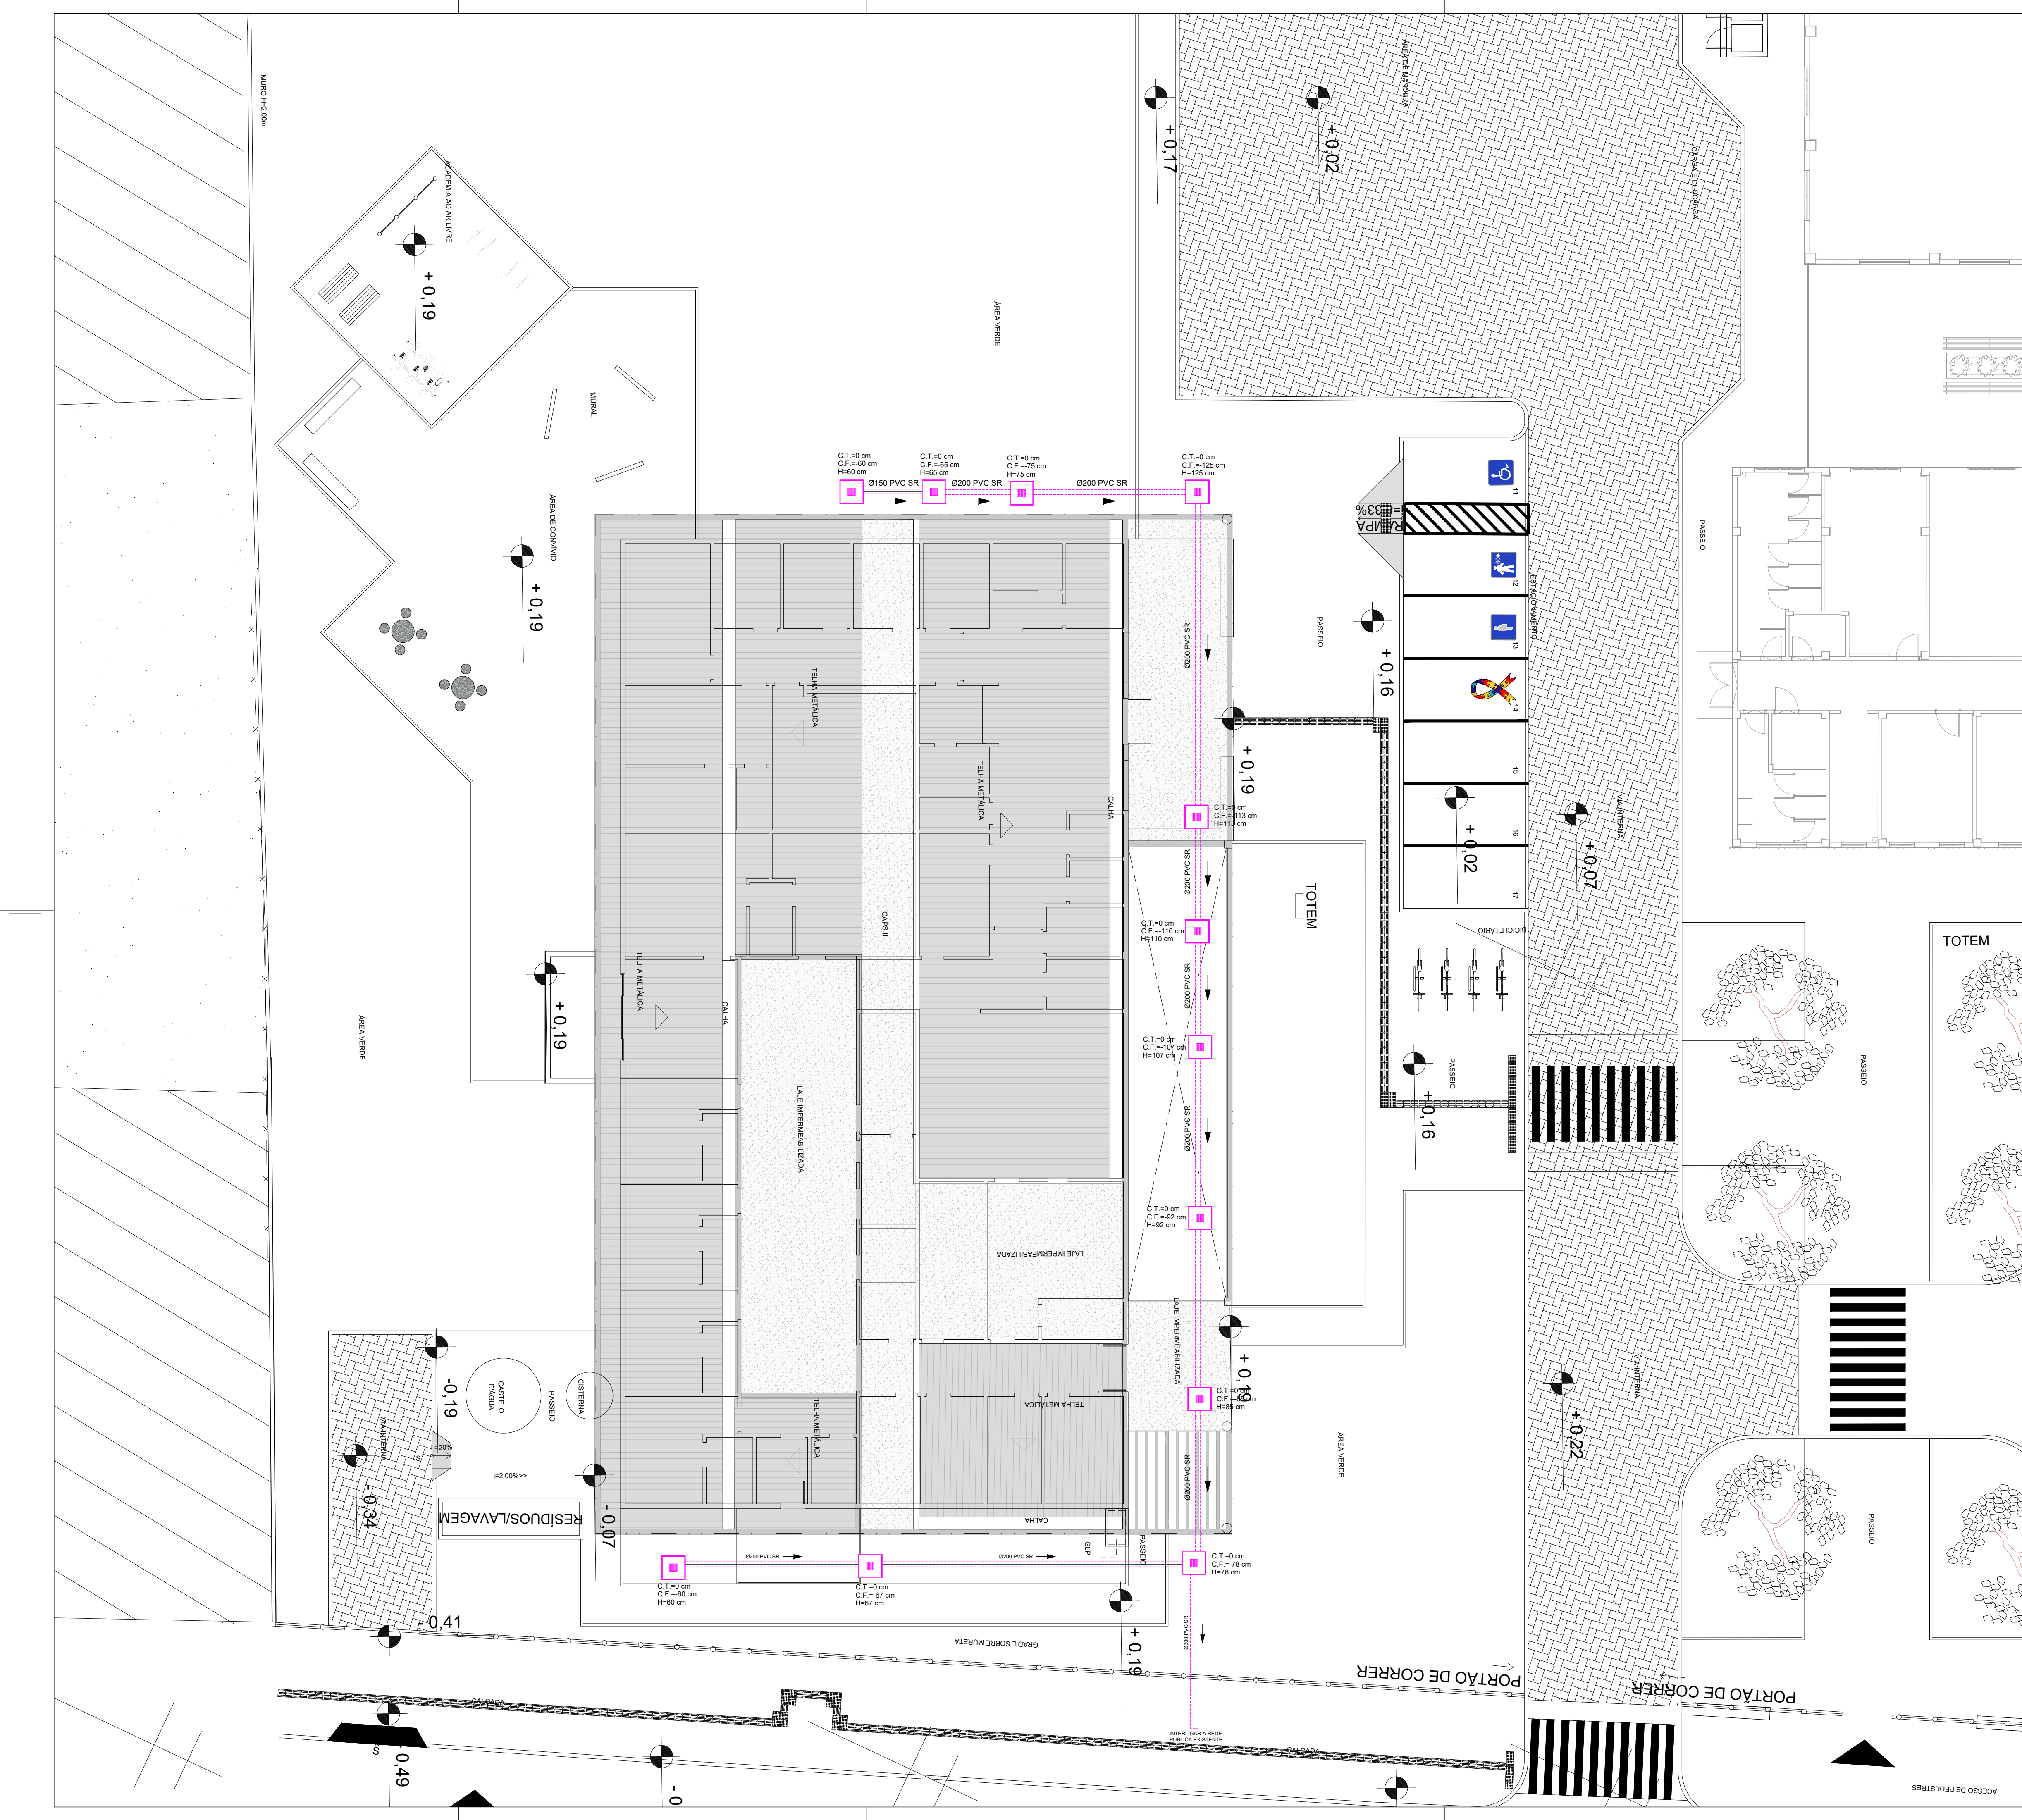

LEGENDA:

TUBULAÇÃO DE ÁGUA PLUVIAL EM PVC VINILFORT - PELO PISO

CAIXA DE INSPEÇÃO DE ÁGUAS PLUVIAIS

CONSORCIO SAÚDE CONCREMAT-MEP - CNPJ 60.255.454/0001-35
RUA JOAQUIM PALHARES, no. 40, ANDAR 5 - RIO DE JANEIRO/RJ - CEP 20.260-080 - FONE (21) 3535-4131
Medidas em metros. Confira medidas no local.
O valor da cota prevalece ao da escala. Antes de qualquer alteração consultar o arquiteto responsável.

REV	DATA	CONTEÚDO	REV	DATA	CONTEÚDO
00	08/06/2026	EMIÇÃO INICIAL			

Nome do Empreendimento

CAPS III

Endereço do Empreendimento

RUA TEIXEIRA LOTT, IBOTIRAMA/BA

Disciplina

ÁGUAS PLUVIAIS

Título do desenho

PLANTA DE IMPLANTAÇÃO

Etap

PROJETO EXECUTIVO

CONSORCIO SAÚDE

CONCREMAT | MEP

Projetista e coordenador
CONSORCIO SAÚDE CONCREMAT-MEP - CNPJ 60.255.454/0001-35
RUA JOAQUIM PALHARES, no. 40, ANDAR 5 - RIO DE JANEIRO/RJ - CEP 20.260-080
FONE (21) 3535-4131
Responsável Técnico pelo Projeto de Águas Pluviais
ANDRÉ CLEMENTE CORREIA
Engenheiro CREA: 180902404

Prancha

01/02

Especialidade

PLU

Revisão

00

Escala

1/125