


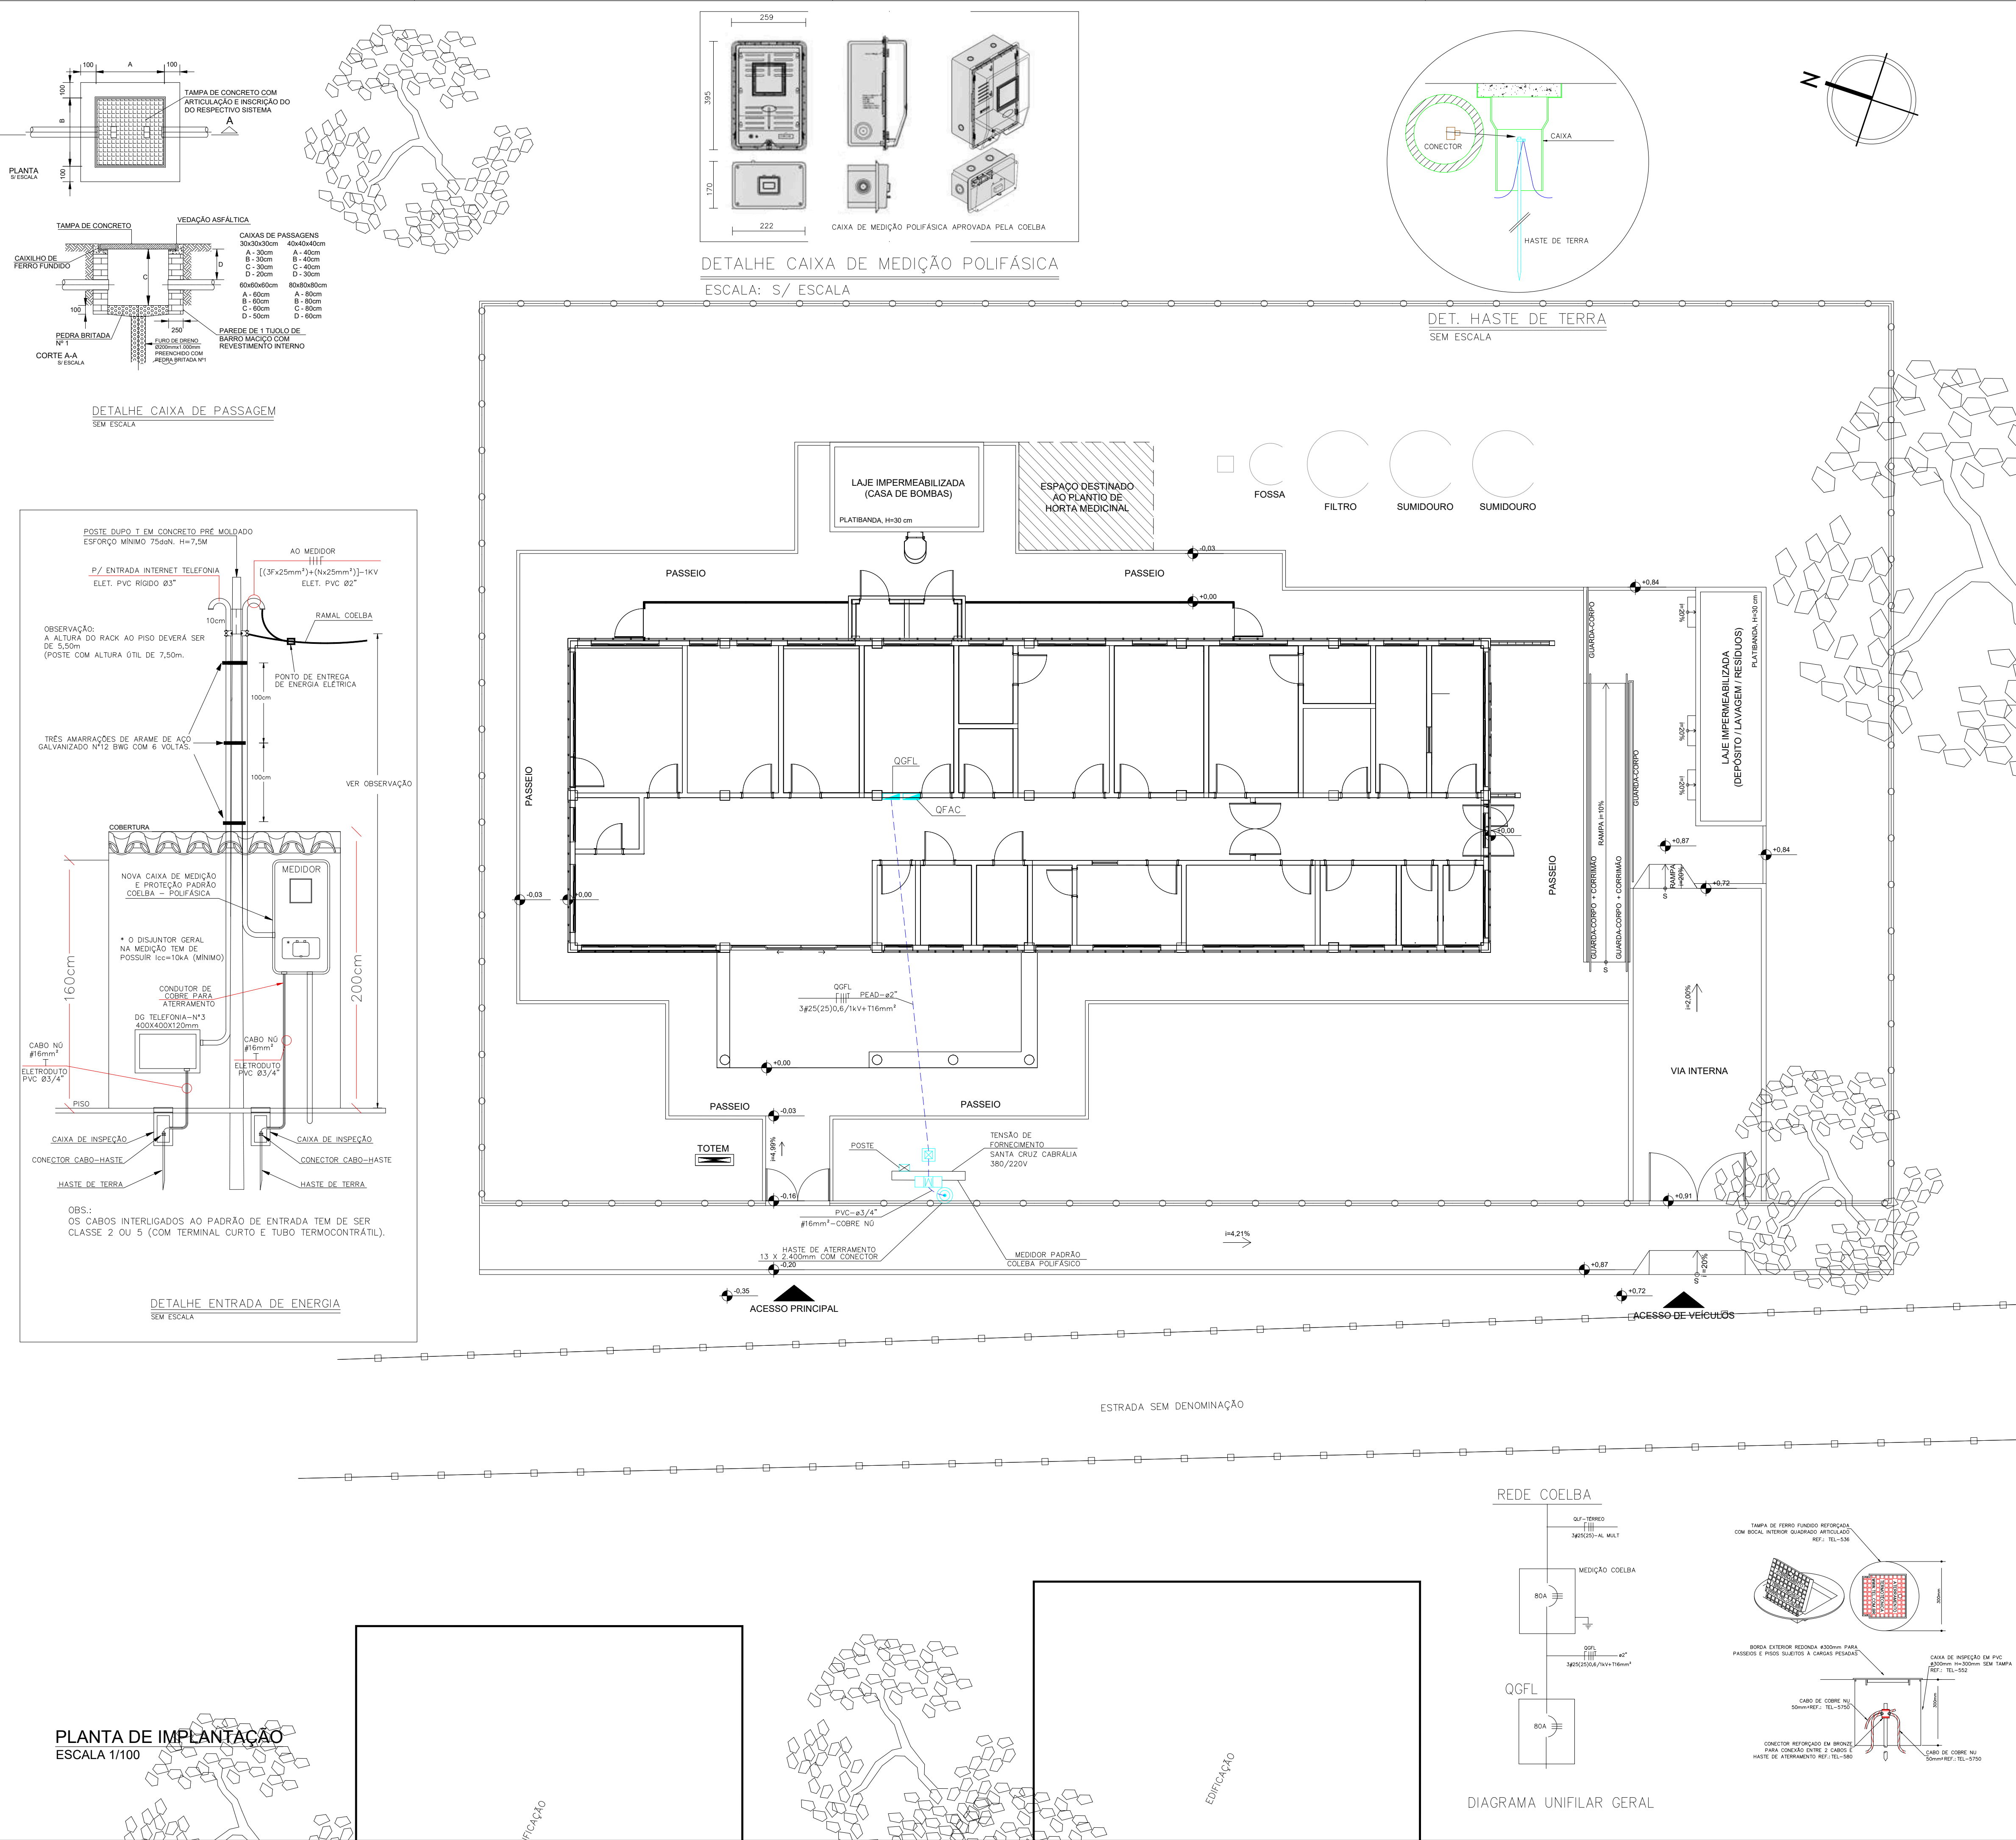

LEGENDA	
SÍMBOLO	DESCRIÇÃO
— — — — —	ELETRODUTO INSTALADO NO PISO EM PEAD
	POSTE EM CONCRETO ARMADO DUPLO T, 75daN, h=7,5M COM AMARRAÇÃO SEGUNDÁRIA.
	CAIXA DE PASSAGEM EM ALVENARIA COM TAMPA EM CONCRETO COM ALÇAS CONFORME DETALHE, DIM 40X40X40CM.
	HASTE DE ATERRAMENTO ALTA CAMADA 13X2400mm COM CAIXA DE INSPEÇÃO
	MEDIDOR DE ENERGIA POLIFÁSICO PADRÃO CONCESSIONÁRIA
	CONDUTORES NEUTRO, FASE A, B, C E TERRA