
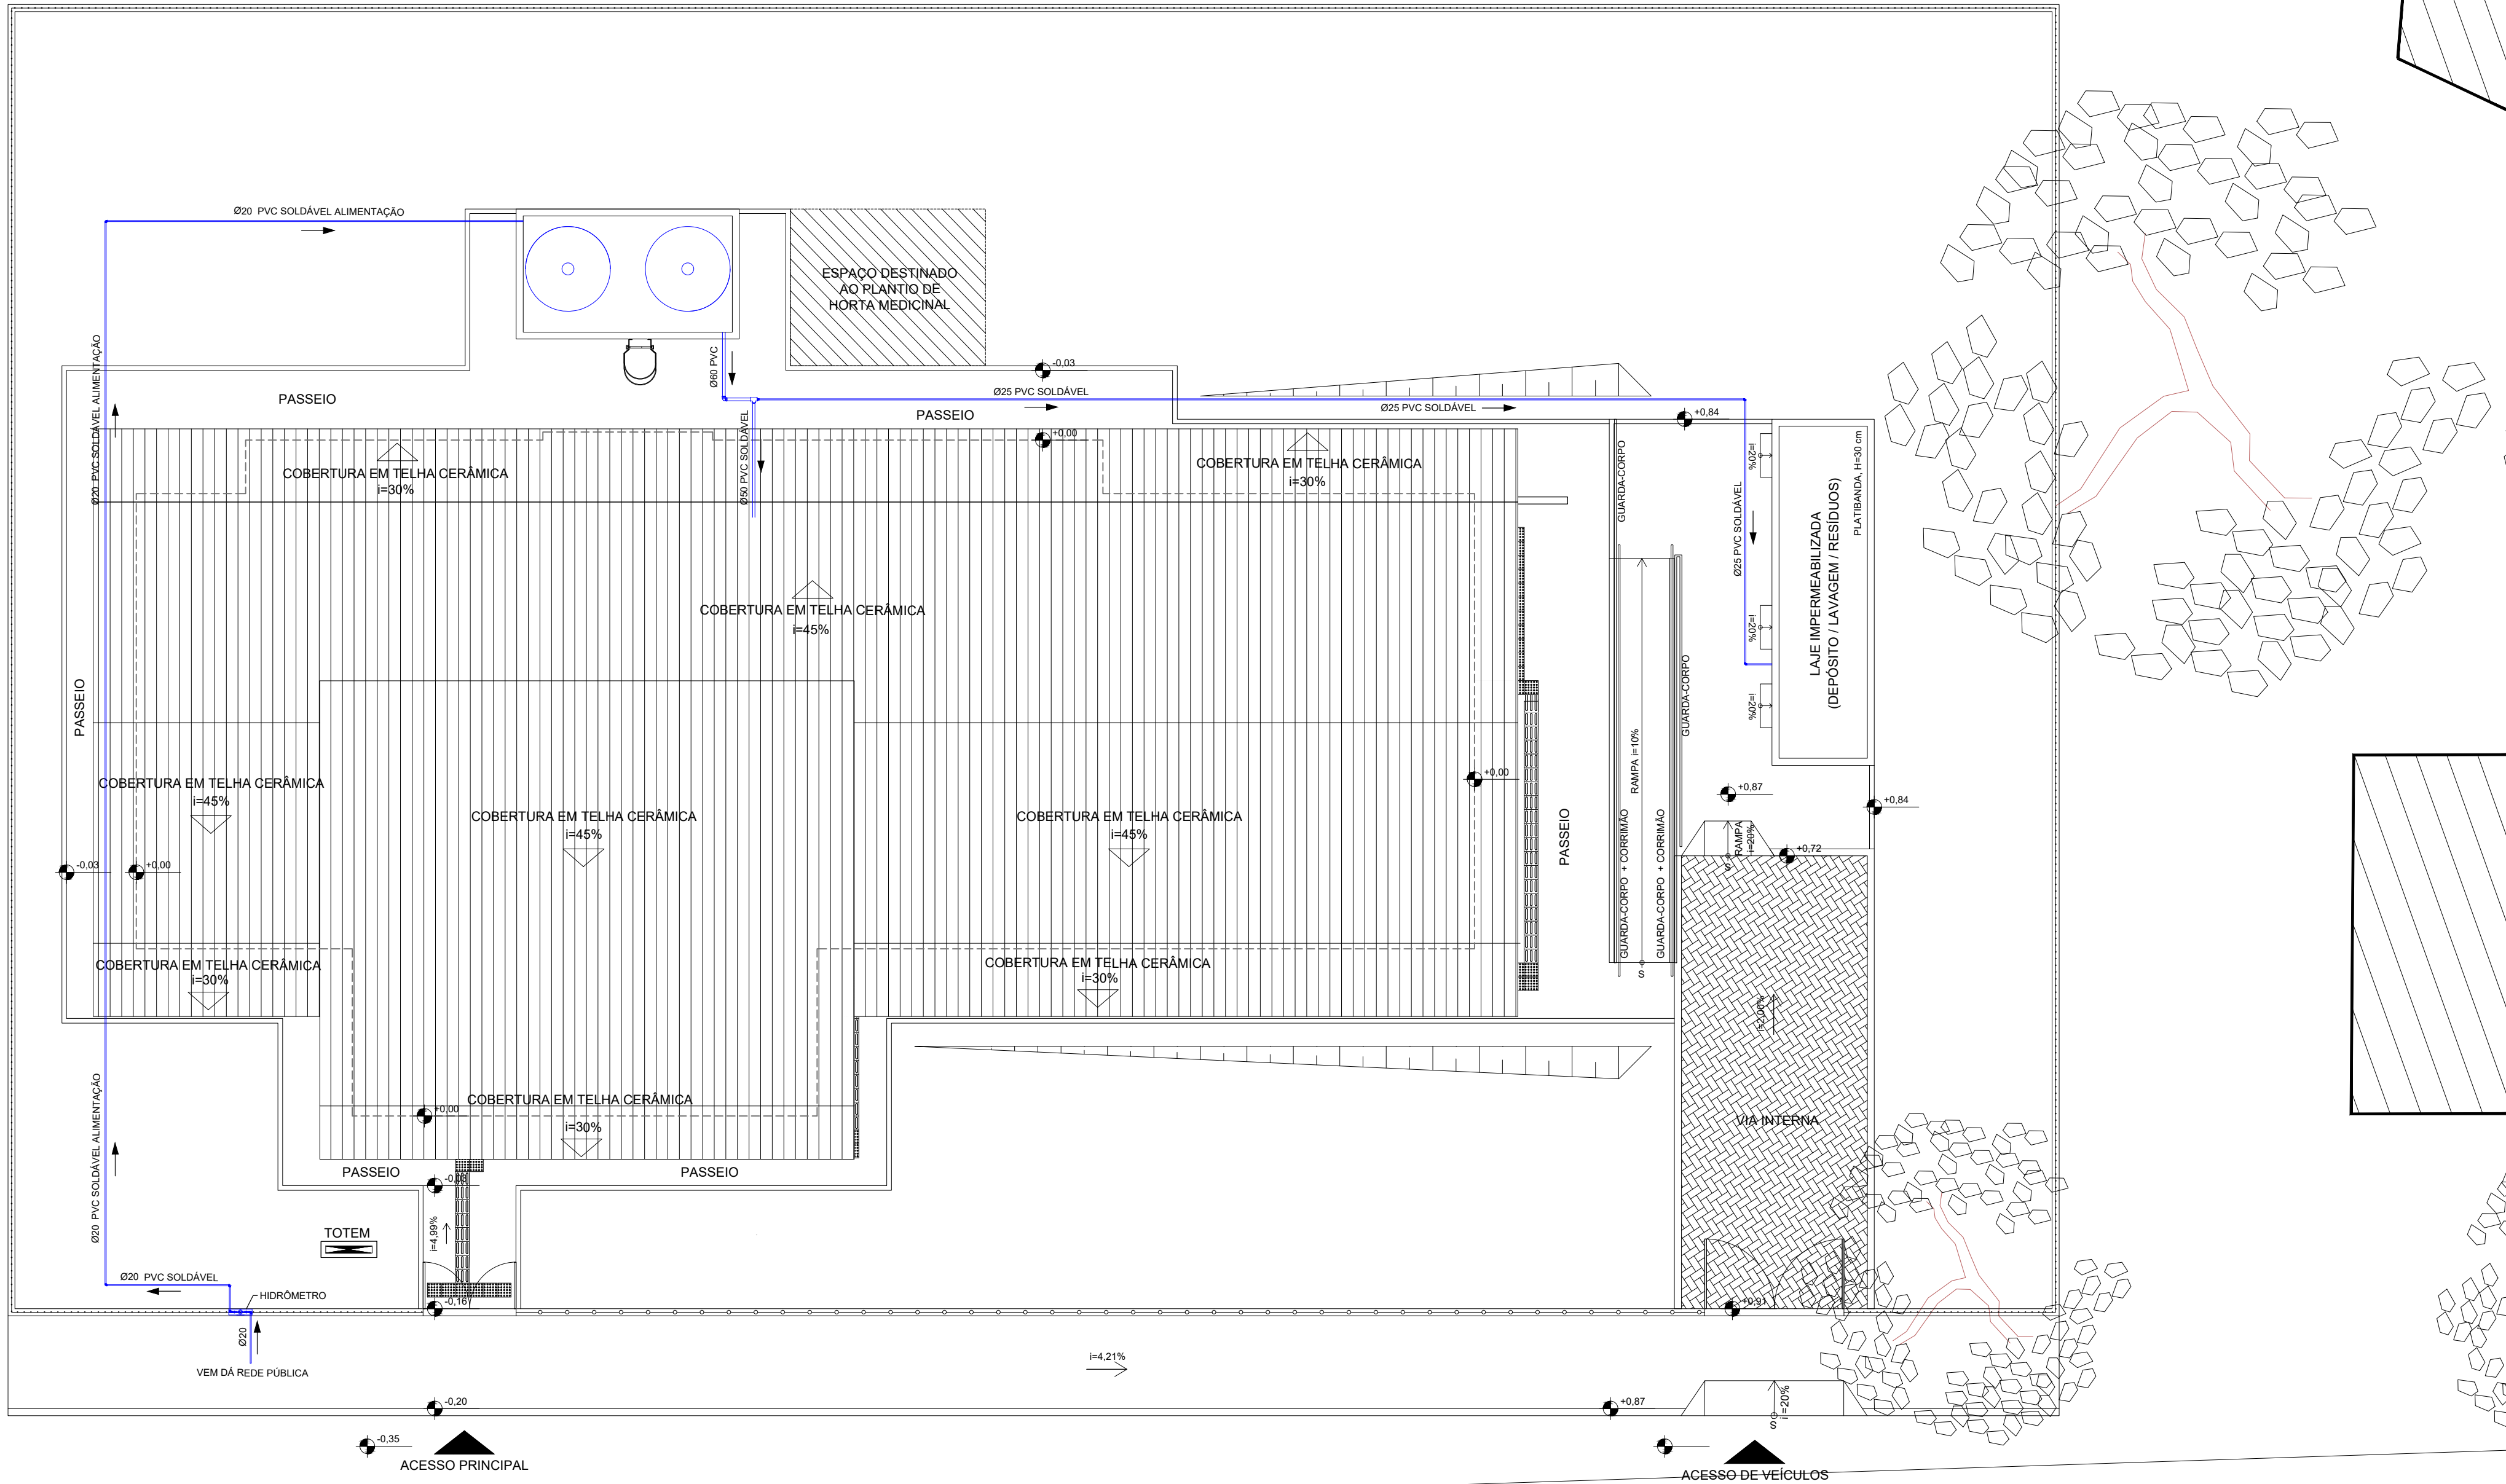
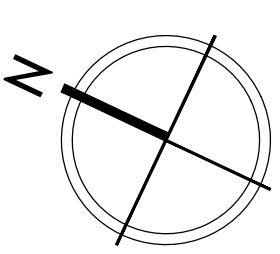


LEGENDA:	DESCRIÇÃO:
	TUBULAÇÃO DE ÁGUA FRIA POTÁVEL EM PVC MARROM - PELO PISO E/OU ENTERRADA

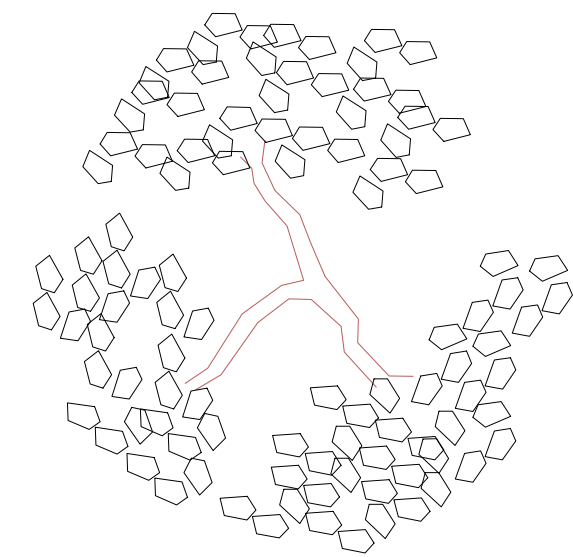

ESTRADA SEM DENOMINAÇÃO

Assinatura
André Clemente Correia
Coordenador de Contrato

CONSORCIO SAÚDE CONCREMAT-MEP - CNPJ 00.255.454/0001-35
RUA JOAQUIM PALHARES, no. 40, ANDAR 5 - RIO DE JANEIRO/RJ - CEP 20.260-080 - FONE (21) 3535-4131
Medidas em metros. Confere medidas no local.
Antes de qualquer alteração consultar o arquiteto responsável.

REV	DATA	CONTEUDO	REV	DATA	CONTEUDO
00	11/06/2026	EMIÇÃO INICIAL			

Nome do Empreendimento			UBSi II		
Endereço do Empreendimento			ALDEIA INDÍGENA MATA MEDONHA, S/N, SANTA CRUZ DE CABRÁLIA - BA		
Título do desenho			Disciplina ÁGUA FRIA		
PLANTA DE IMPLANTAÇÃO			Etapas PROJETO EXECUTIVO		

 CONSORCIO SAÚDE CONCREMAT MEP	Projetista e coordenador CONSORCIO SAÚDE CONCREMAT-MEP - CNPJ 00.255.454/0001-35 RUA JOAQUIM PALHARES, no 40, ANDAR 5 - RIO DE JANEIRO/RJ - CEP 20.260-080 FONE (21) 3535-4131	Plancha 01/01	Especialidade HID
	Responsável Técnico pelo Projeto de Água Fria ANDRÉ CLEMENTE CORREIA ENGENHEIRO CREA: 1809024404	Revisão 00	Escala 1/100