
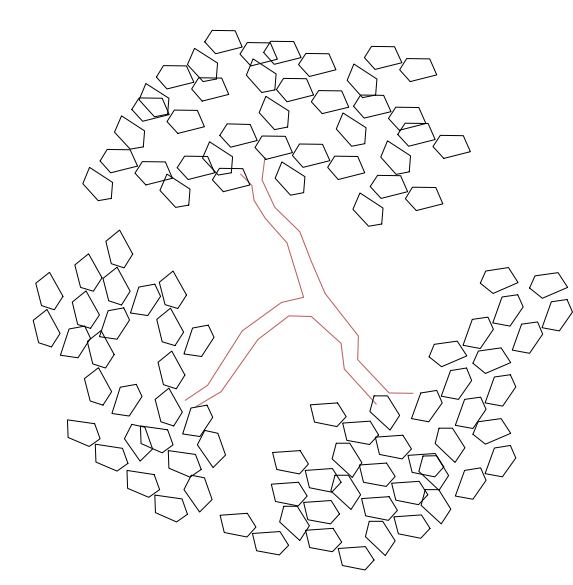


LEGENDA:	DESCRIÇÃO:
	TUBULAÇÃO DE ÁGUA PLUVIAL EM PVC VINILFORT - PELO PISO
	VALA DE INFILTRAÇÃO
	CAIXA DE INSPEÇÃO DE ÁGUAS PLUVIAIS
	FILTRO DE INFILTRAÇÃO

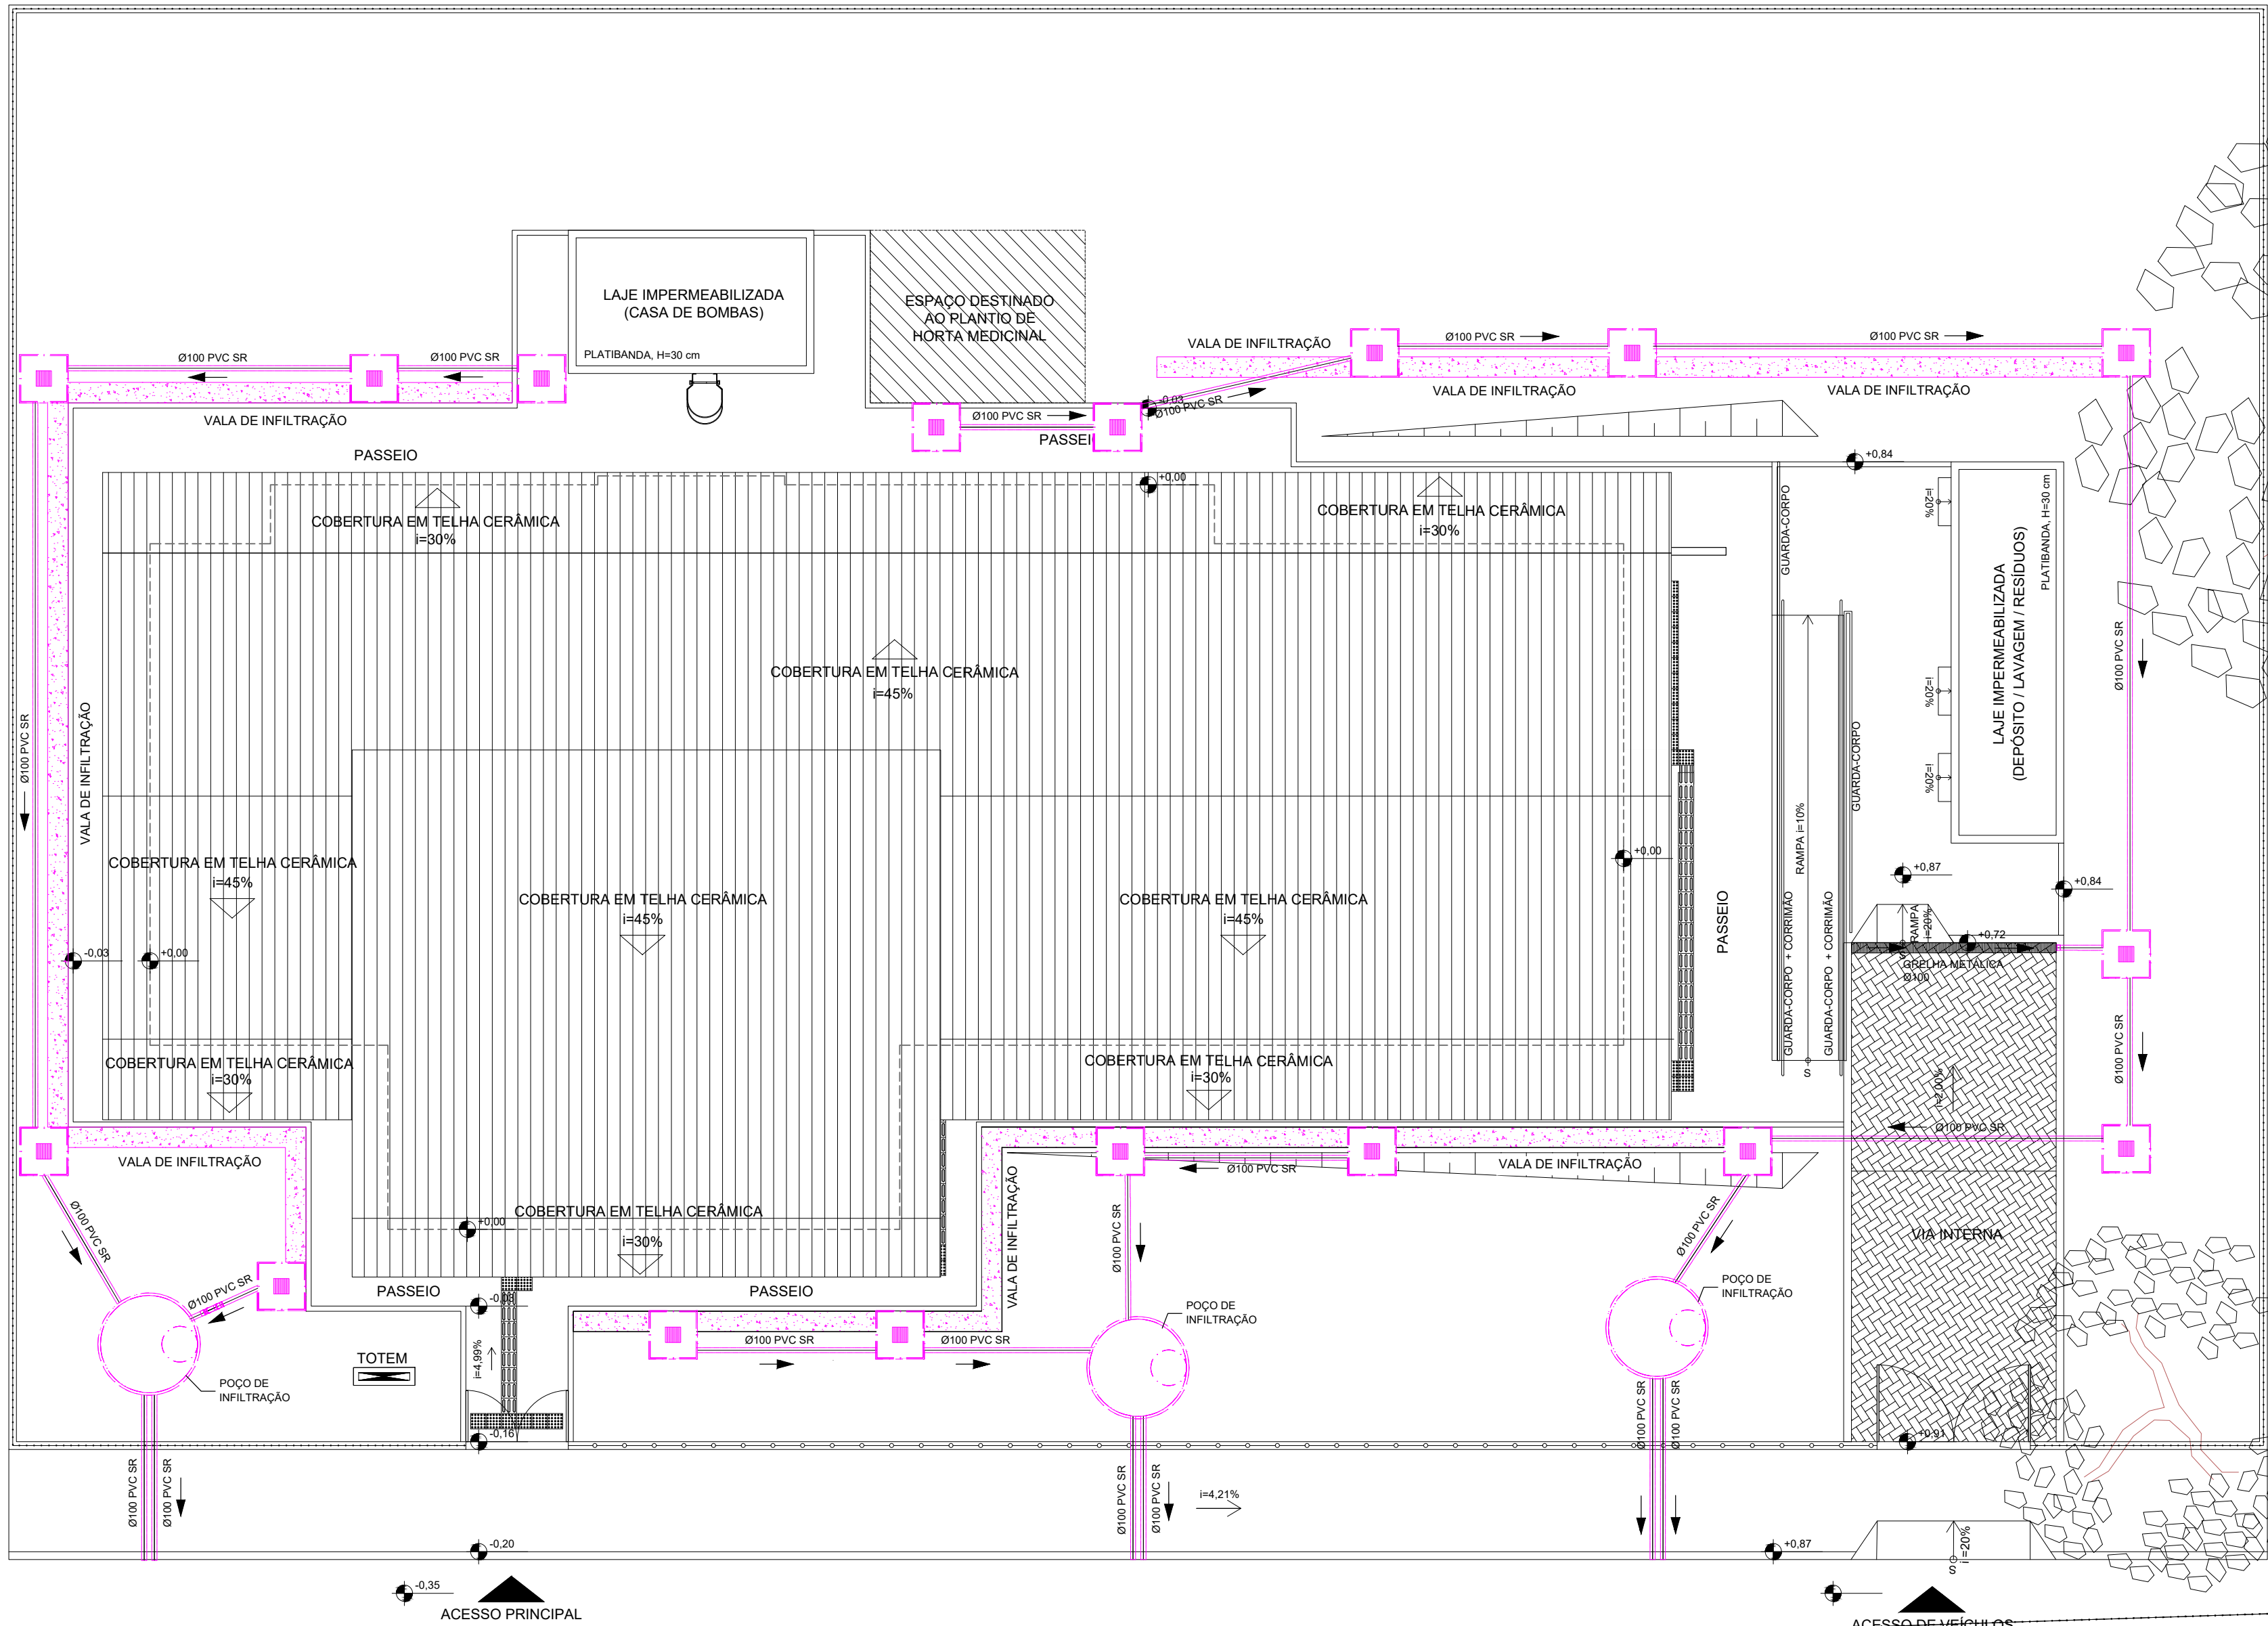

ESTRADA SEM DENOMINAÇÃO

LPCE
Lopes Engenharia e Consultoria
Kleber Clemente Correia
Coordenador de Projetos

CONSORCIO SAÚDE CONCREMAT-MEP - CNPJ 00.255.454/0001-35
RUA JOAQUIM PALHARES, no. 40, ANDAR 5 - RIO DE JANEIRO/RJ - CEP 20.260-080 - FONE (21) 3535-4131
Medidas em metros. Confere medidas no local.
O valor da cota prevalece ao da escala. Antes de qualquer alteração consultar o arquiteto responsável.

REV	DATA	CONTEUDO	REV	DATA	CONTEUDO
00	11/06/2026	EMIÇÃO INICIAL			

Nome do Empreendimento			UBSi II		
Endereço do Empreendimento			ALDEIA INDÍGENA MATA MEDONHA, S/N, SANTA CRUZ DE CABRÁLIA - BA		
Título do desenho			Disciplina ÁGUAS PLUVIAIS		
PLANTA DE IMPLANTAÇÃO			Etapas PROJETO EXECUTIVO		
CONSORCIO SAÚDE CONCREMAT MEP			Projetista e coordenador CONSORCIO SAÚDE CONCREMAT-MEP - CNPJ 00.255.454/0001-35 RUA JOAQUIM PALHARES, no. 40, ANDAR 5 - RIO DE JANEIRO/RJ - CEP 20.260-080 FONE (21) 3535-4131		Plancha 01/02
			Responsável Técnico pelo Projeto de Águas Pluviais ANDRÉ CLEMENTE CORREIA ENGENHEIRO CREA: 1809024404		Especialidade PLU
			Revisão 00		Escala 1/100