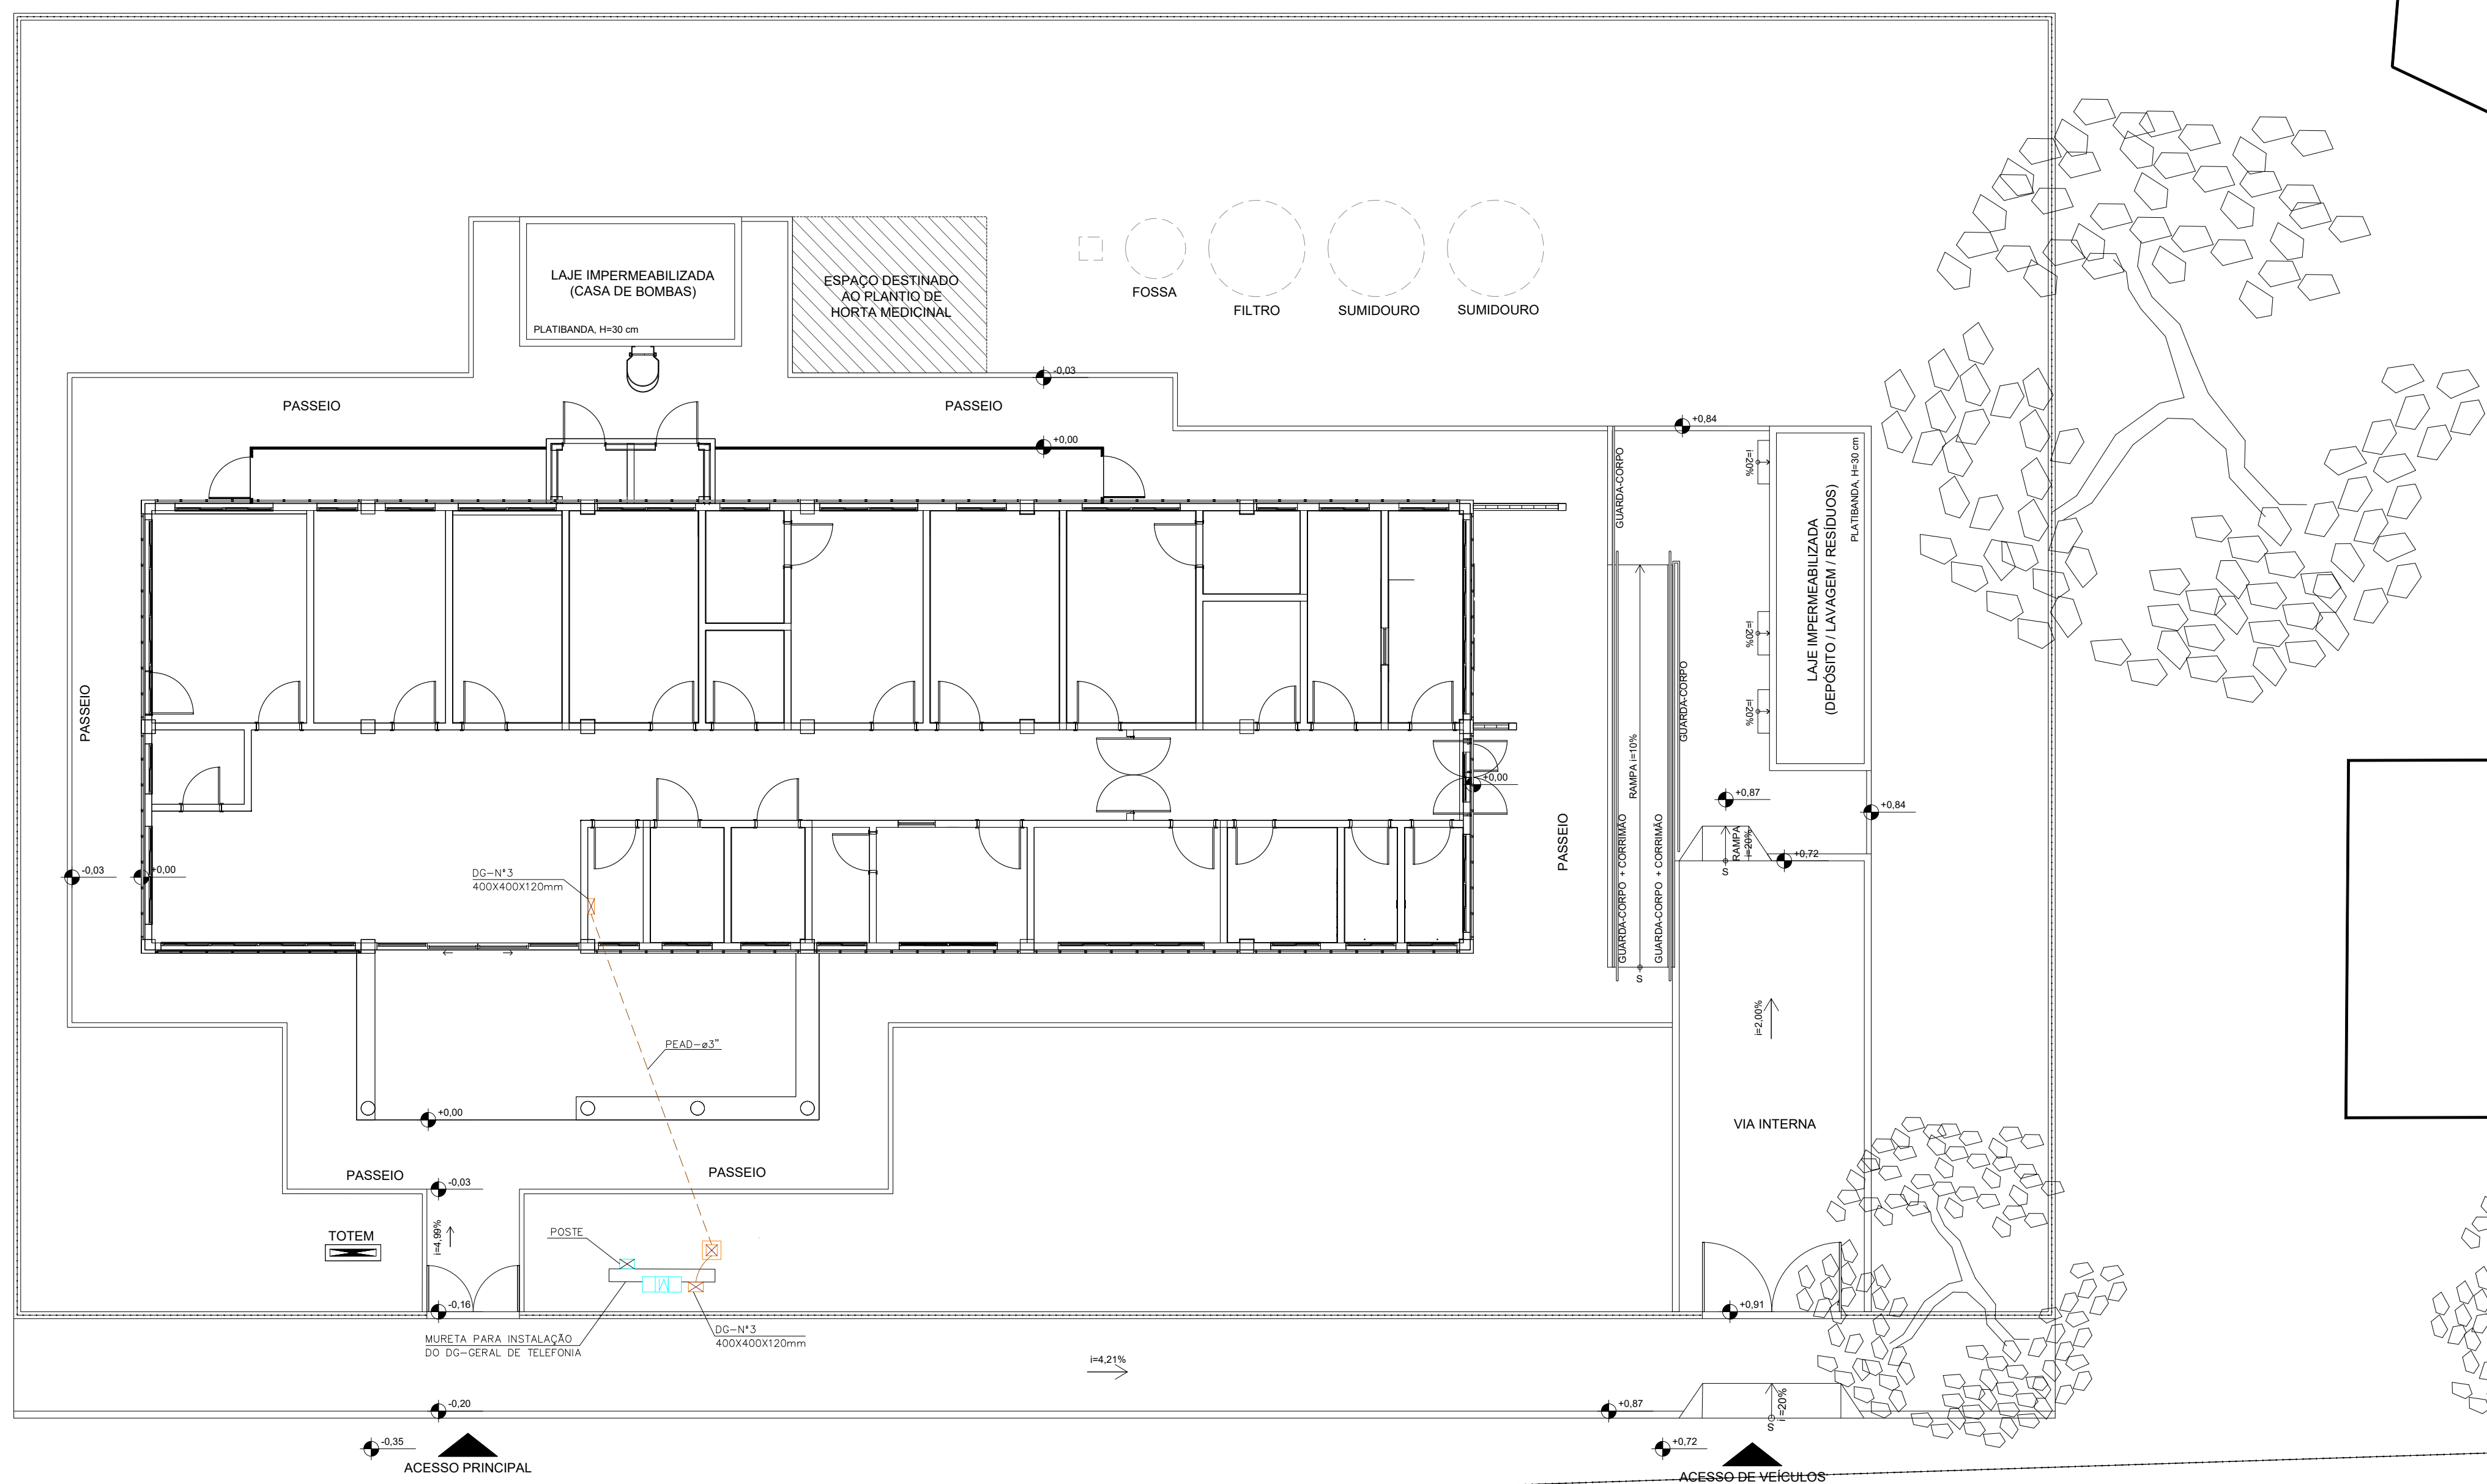


SÍMBOLO		DESCRIÇÃO	
-----		ELETRODUTO PEAD, INSTALADO NO PISO	
		CAIXA DE PASSAGEM EM ALVENARIA COM TAMPA EM CONCRETO COM ALÇAS CONFORME DETALHE, DIM 40x40x40CM.	

NOTAS

- TODO CABEAMENTO DEVERÁ SER CATEGORIA 6 BLINDADO, DISTÂNCIA MÁXIMA DO RACK 90 METROS.
- TODOS OS ELETRODUTOS DEVERÃO SER DE PVC RÍGIDO ROSCÁVEL CLASSE "B".
- DEIXAR ARAME GUIA 14 BWG EM TODA TUBULAÇÃO "VAZIA".
- DEVERÁ SER FEITO ATERRAMENTO, COM FIO DE COBRE NÚ #16,0mm2 NOS QUADROS DE ENTRADA (INTERLIGAR A MALHA DE TERRA).
- TODAS AS LIGAÇÕES NAS CAIXAS DE PISO E PAREDE DEVERÃO SER FEITAS ATRAVÉS DE BUCHA E ARRUELA DE ALUMÍNIO.
- DEVERÃO POSSUIR NO MÁXIMO DUAS CURVAS NUM LANCE ENTRE DUAS CAIXAS.
- OS CONDUTORES DE ATERRAMENTO DEVERÃO SER INSTALADAS A UMA PROFUNDIDADE DE 50cm. DEVERÃO SER UTILIZADAS SOLDA TIPO EXOTÉRMICAS NAS CONEXÕES CABO HASTE E CABO CABO.
- A HASTE DE ATERRAMENTO MAIS PRÓXIMA DO DG DEVERÁ POSSUIR CAIXA DE INSPEÇÃO, COM TAMPA, PARA FUTURAS INSPEÇÕES E MEDIÇÕES.
- O QUADRO (DG) DEVERÁ POSSUIR FUNDO DE MADEIRA COMPENSADA COM 16mm e 19mm, CONFORME NORMA TELEBRAS 224-1204-13.
- TODAS AS CAIXAS SUBTERRÂNEAS DEVERÃO POSSUIR DRENO.

POSTE DUPO T EM CONCRETO PRÉ MOLDADO
ESFORÇO MÍNIMO 75daN. H=7,3M

P/ ENTRADA INTERNET TELEFONIA
ELET. PVC RÍGIDO Ø3"

AO MEDIDOR
[(3fx25mm²)+(Nú25mm²)]=1KV
ELET. PVC Ø2"

RAMAL COELBA

OBSERVAÇÃO:
A ALTURA DO RACK AO PISO DEVERÁ SER DE 5,50m
(POSTE COM ALTURA ÚTIL DE 7,50m).

10cm

100cm

100cm

VER OBSERVAÇÃO

TRÊS AMARRAÇÕES DE ARAME DE AÇO GALVANIZADO Nº12 BWG COM 6 VOLTAS.

COBERTURA

NOVA CAIXA DE MEDIÇÃO E PROTEÇÃO PADRÃO COELBA - POLIFÁSICA

* O DISJUNTOR GERAL NA MEDIÇÃO TEM DE POSSUIR Icc=10kA (MÍNIMO)

CONDUTOR DE COBRE PARA ATERRAMENTO DG TELEFONIA-Nº3 400x400x120mm

160cm

CABO NÚ #16mm²

ELETRODUTO PVC Ø3/4"

PISO

CAIXA DE INSPEÇÃO

CONECTOR CABO-HASTE

HASTE DE TERRA

200cm

MEDIDOR

CABO NÚ #16mm²

ELETRODUTO PVC Ø3/4"

CAIXA DE INSPEÇÃO

CONECTOR CABO-HASTE

HASTE DE TERRA

OBS.:
OS CABOS INTERLIGADOS AO PADRÃO DE ENTRADA TEM DE SER CLASSE 2 OU 5 (COM TERMINAL CURTO E TUBO TERMOCONTRÁTIL).

DETALHE ENTRADA DE ENERGIA
SEM ESCALA

CONSORCIO SAÚDE CONCREMAT-MEP - CNPJ 00.255.454/0001-35
RUA JOAQUIM PALHARES, n.º 40, ANDAR 5 - RIO DE JANEIRO RJ - CEP 20.260-080 - FONE (21) 3535-4131

Médicas em metelo. Conferir medidas no local.
O valor da cota prevalece ao de escala. Antes de qualquer alteração consultar o arquiteto responsável.

REV.	DATA	CONTEÚDO	REV.	DATA	CONTEÚDO
00	11/06/2026	EMIÇÃO INICIAL			

Nome do Empreendimento

UBSI II

Endereço do Empreendimento

ALDEIA INDÍGENA MATA MEDONHA, S/N,
SANTA CRUZ DE CABRALIA - BA

Título do desenho

PLANTA DE TELEFÔNICA / INTERNET

Disciplina

CABEAMENTO ESTRUTURADO

Etapa

PROJETO EXECUTIVO

Prancha

01/01

Especialidade

CAB

Revisão

00

1/100

CONSORCIO SAÚDE

CONCREMAT | MEP

Projeta e coordenador

CONSORCIO SAÚDE CONCREMAT-MEP - CNPJ 00.255.454/0001-35
RUA JOAQUIM PALHARES, n.º 40, ANDAR 5 - RIO DE JANEIRO RJ - CEP 20.260-080
FONE (21) 3535-4131
Responsável Técnico pelo Projeto de Entrada Telefônica/Internet
MATEUS ALMEIDA DA SILVA
ENGENHEIRO CREA-BR nº 0514712317