


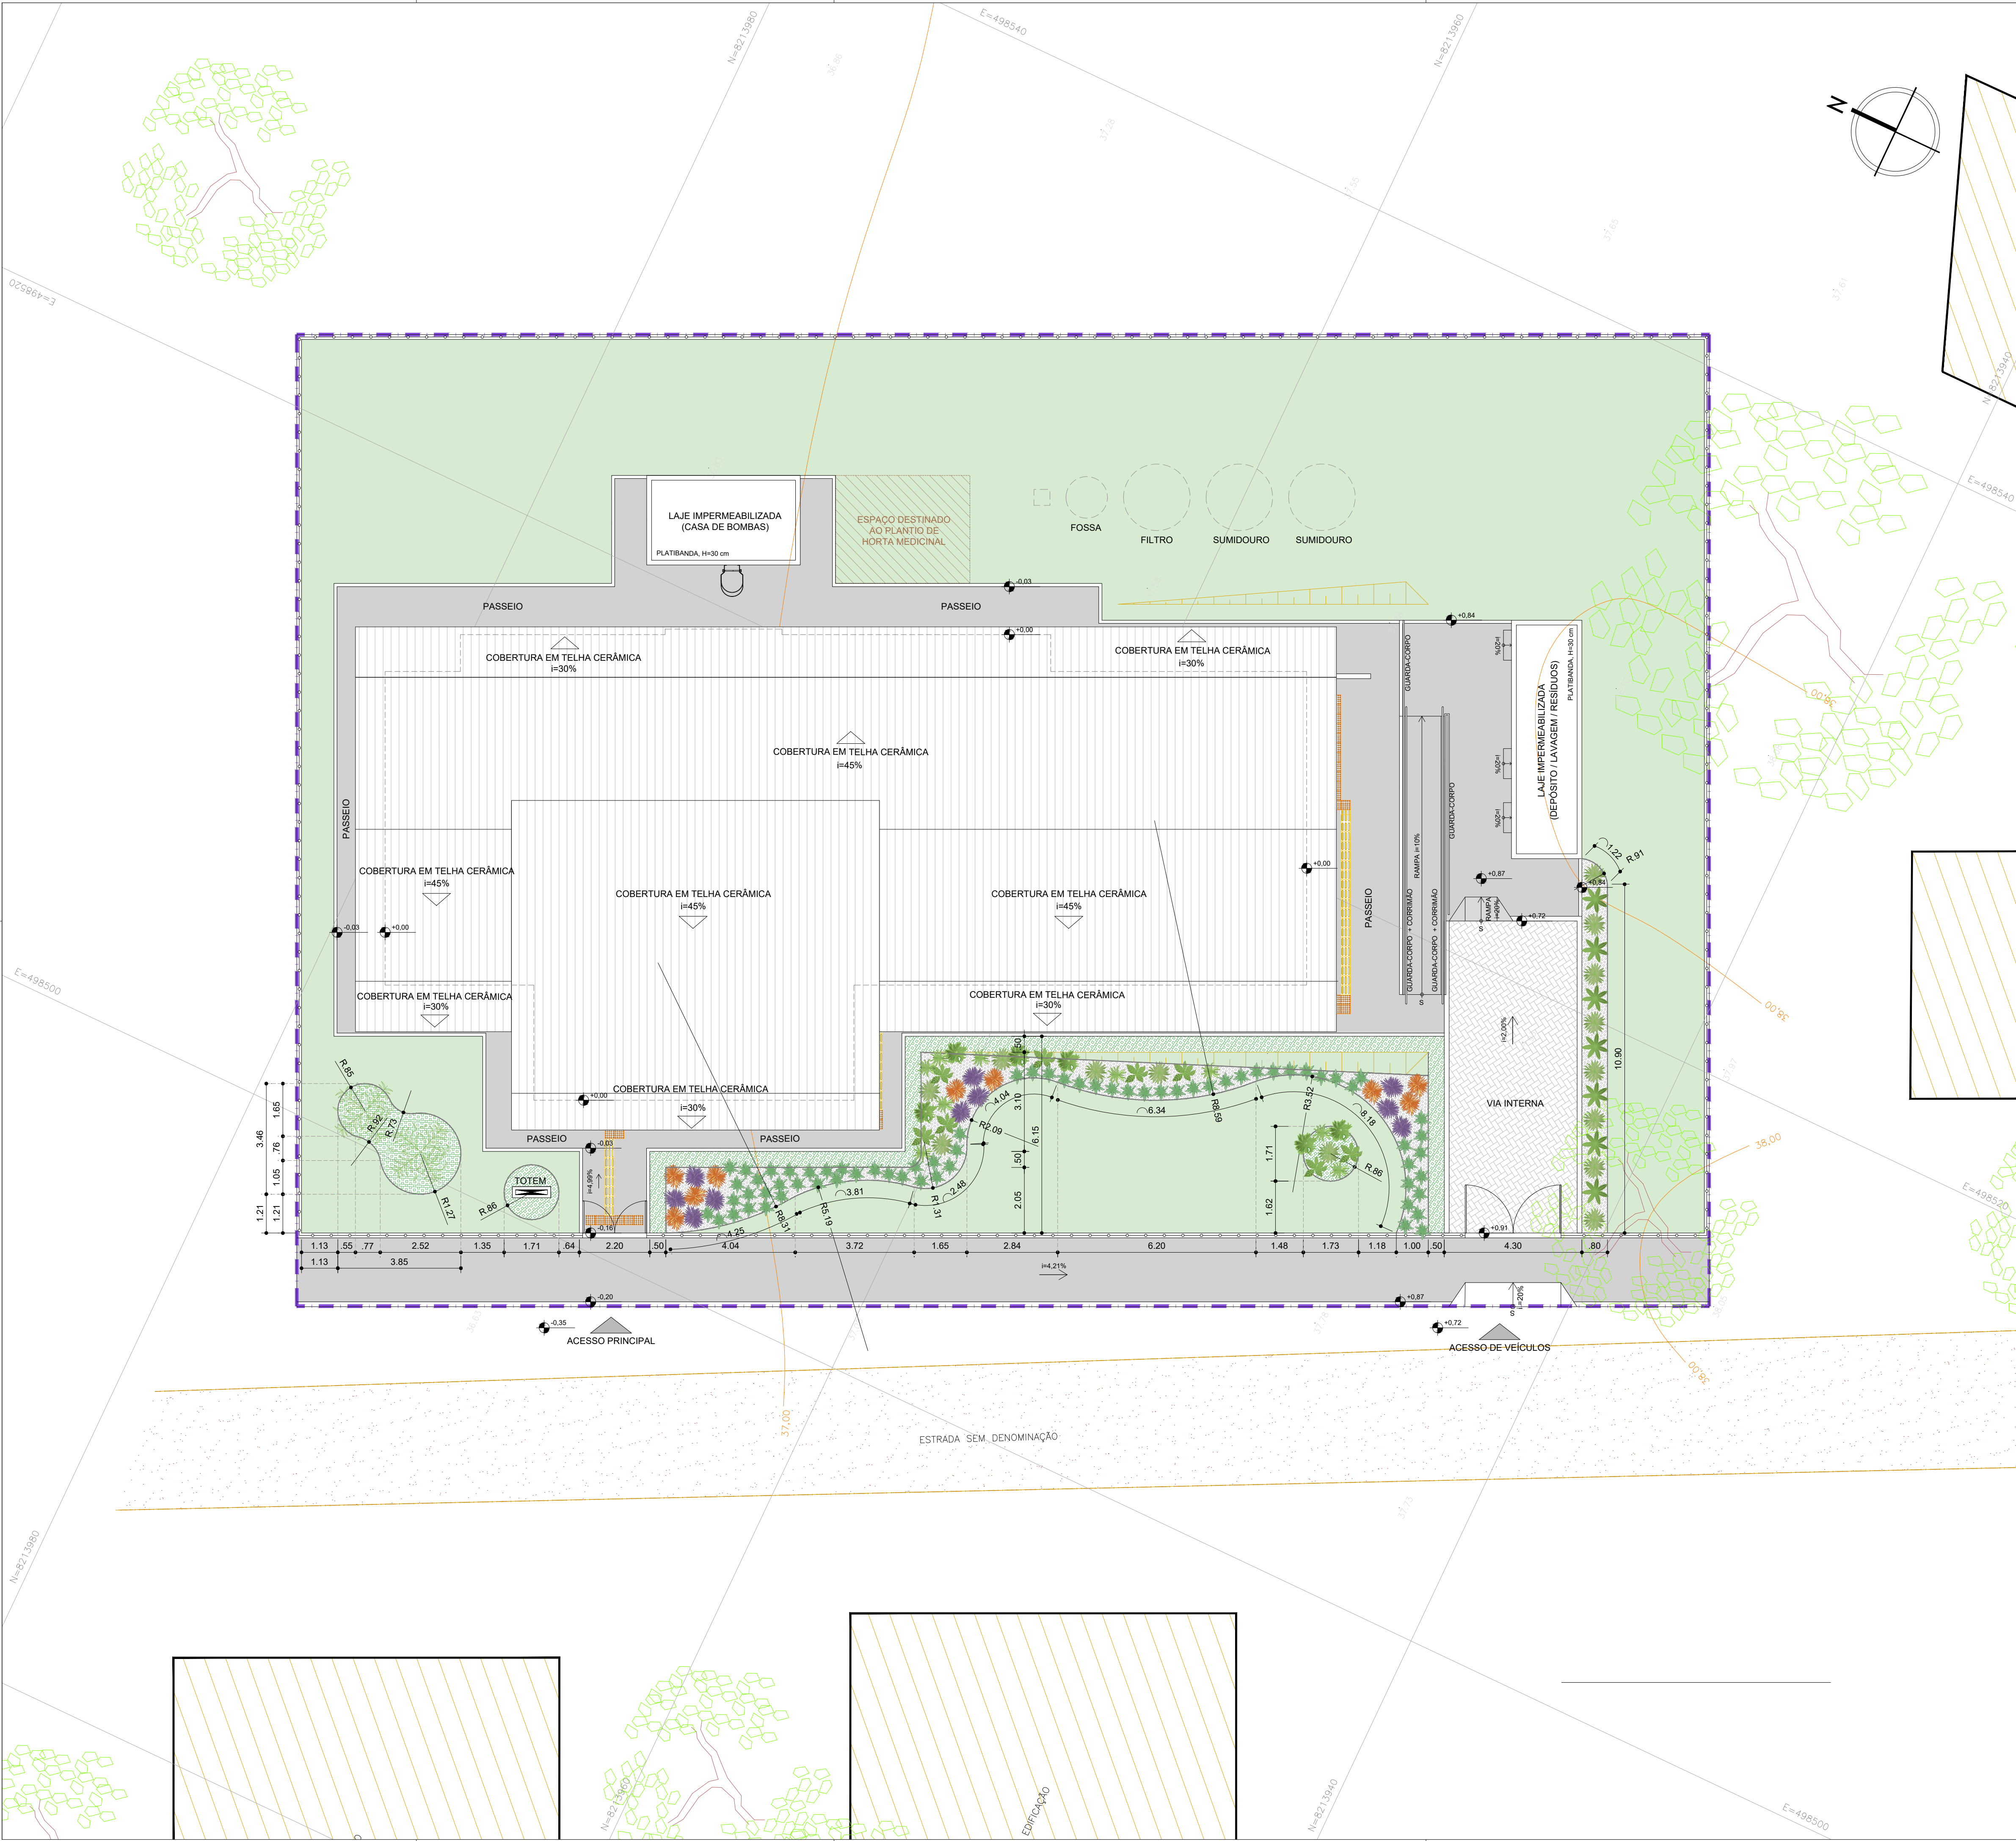

LEGENDA:

000.00

- COTA DE PISO

- PISO EM BLOCOS DE CONCRETO INTERTRAVADOS, COR CINZA NATURAL

- GRAMA / ÁREA PARA PAISAGISMO

- CAIXA DE PASSAGEM DE ESGOTO

- POLIGONAL DE INTERVENÇÃO

- PASSEIO EM CONCRETO

- CAIXA DE INSPEÇÃO DE ÁGUAS PLUVIAIS

- CAIXA DE PASSAGEM DE ESPUMA

LEGENDA PAISAGISMO

| REPRESENTAÇÃO GRÁFICA | DESCRIÇÃO                  |                               |              |             |                   |             | QUANT. |
|-----------------------|----------------------------|-------------------------------|--------------|-------------|-------------------|-------------|--------|
|                       | FAMÍLIA<br>NOME CIENTÍFICO | NOME POPULAR                  | PORTE ADULTO | ALTURA MUDA | DIST. ENTRE MUDAS |             |        |
|                       | Dysphania ambrosioides     | ERVA-DE-SANTA-MARIA / MASTRUZ | 0,6-1,2 M    | 0,30 M      | 0,50 - 0,70 M     | 06 UN.      |        |
|                       | Lippia alba                | ERVA-CIDREIRA                 | 1,00-2,5 M   | 0,50 M      | 1,50 - 2,00 M     | 08 UN.      |        |
|                       | Plectranthus barbatus      | BOLDO-DO-BRASIL               | 0,8-1,5 M    | 0,40 M      | 0,80 - 1,20 M     | 09 UN.      |        |
|                       | Cymbopogon citratus        | CAPIM-SANTO / CAPIM-LIMÃO     | 0,8-1,2 M    | 0,40 M      | 0,60 - 0,80 M     | 14 UN.      |        |
|                       | Aloe Vera                  | BABOSA                        | 0,4-0,8 M    | 0,20 M      | 0,50 - 0,70 M     | 07 UN.      |        |
|                       | Hohenbergia correia-araujo | BROMÉLIA NATIVA               | 0,8-1,2 M    | 0,40 M      | 1 - 1,20 M        | 10 UN.      |        |
|                       | Dianella caerulea          | DIANELA                       | 0,6-1 M      | 0,30 M      | 0,60 - 0,80 M     | 68 UN.      |        |
|                       | Aechmea blanchetiana       | BROMÉLIA NATIVA               | 0,8-1,2 M    | 0,40 M      | 0,80 - 1,00 M     | 09 UN.      |        |
|                       | Phoenix roebelenii         | PALMEIRA FÊNIX                | 2 - 4 M      | 1,00 M      | 2,5 - 3 M         | 02 UN.      |        |
|                       | Zoysia japonica            | GRAMA-ESMERALDA               | 0,06 M       | 40X40CM     | -                 | 516,60 m²   |        |
|                       | -                          | SEIXO BRANCO OU CASCALHO      | 0,05 M       | -           | -                 | 2.235,75 kg |        |
|                       | -                          | BRITA N° 0                    | 0,05 M       | -           | -                 | 2.570,10 kg |        |
|                       | LIMITADOR DE GRAMA         |                               |              |             |                   | 97,63 m     |        |

ERVA-DE-SANTA-MARIA / MASTRUZ  
*Dysphania ambrosioides*

ERVA - CIDREIRA  
*Lippia alba*

BOLDO-DO-BRASIL  
*Plectranthus barbatus*

CAPIM SANTO / CAPIM LIMÃO  
*Cymbopogon citratus*

BABOSA  
*Aloe Vera*

BROMÉLIA NATIVA  
*Hohenbergia correia-araujo*

DIANELA  
*Dianella caerulea*

BROMÉLIA NATIVA  
*Aechmea blanchetiana*

GRAMA ESMERALDA  
*Zoysia japonica*

SEIXO BRANCO OU CASCALHO

BRITA N° 0

LIMITADOR DE JARDIM

PALMEIRA FÊNIX  
*Phoenix roebelenii*

NOTA:

- AS COTAS DO PROJETO ESTÃO AMARRADAS A ELEMENTOS DIMENSIONADOS E COTADOS NO PROJETO DE IMPLANTAÇÃO, COMO GUIAS, GRADIL E PASSEIOS;

CONSORCIO SAÚDE CONCREMAT-MEP - CNPJ 00.255.454/0001-35  
RUA JOAQUIM PALHARES, nº 40, ANDAR 5 - RIO DE JANEIRO RJ - CEP 20.260-080 - FONE (21) 3535-4131  
Medidas em metros. Confira medidas no local.  
O valor da cota prevalece ao da escala. Antes de qualquer alteração consultar o arquiteto responsável.

| REV | DATA       | CONTEÚDO       | REV | DATA | CONTEÚDO |
|-----|------------|----------------|-----|------|----------|
| 00  | 09/06/2026 | EMIÇÃO INICIAL |     |      |          |
|     |            |                |     |      |          |

Nome do Empreendimento

UBSi II

Endereço do Empreendimento

ALDEIA INDÍGENA MATA MEDONHA, S/N,  
SANTA CRUZ DE CABRALIA - BA

Disciplina

PAISAGISMO

Título do desenho

PLANTA DE PAISAGISMO

Etapa

PROJETO EXECUTIVO

CONSORCIO SAÚDE  
CONCREMAT | MEP

Projetista e coordenador

CONSORCIO SAÚDE CONCREMAT-MEP - CNPJ 00.255.454/0001-35  
RUA JOAQUIM PALHARES, nº 40, ANDAR 5 - RIO DE JANEIRO RJ - CEP 20.260-080  
FONE (21) 3535-4131  
Responsável Técnico pelo Projeto de Urbanismo  
AILA LEVINO PEDREIRA BRITTO  
Arquiteta CAUBA Nº ASS017-0

Plancha

01/01

Especialidade

PSG

Revisão

00

Escala

1/100