


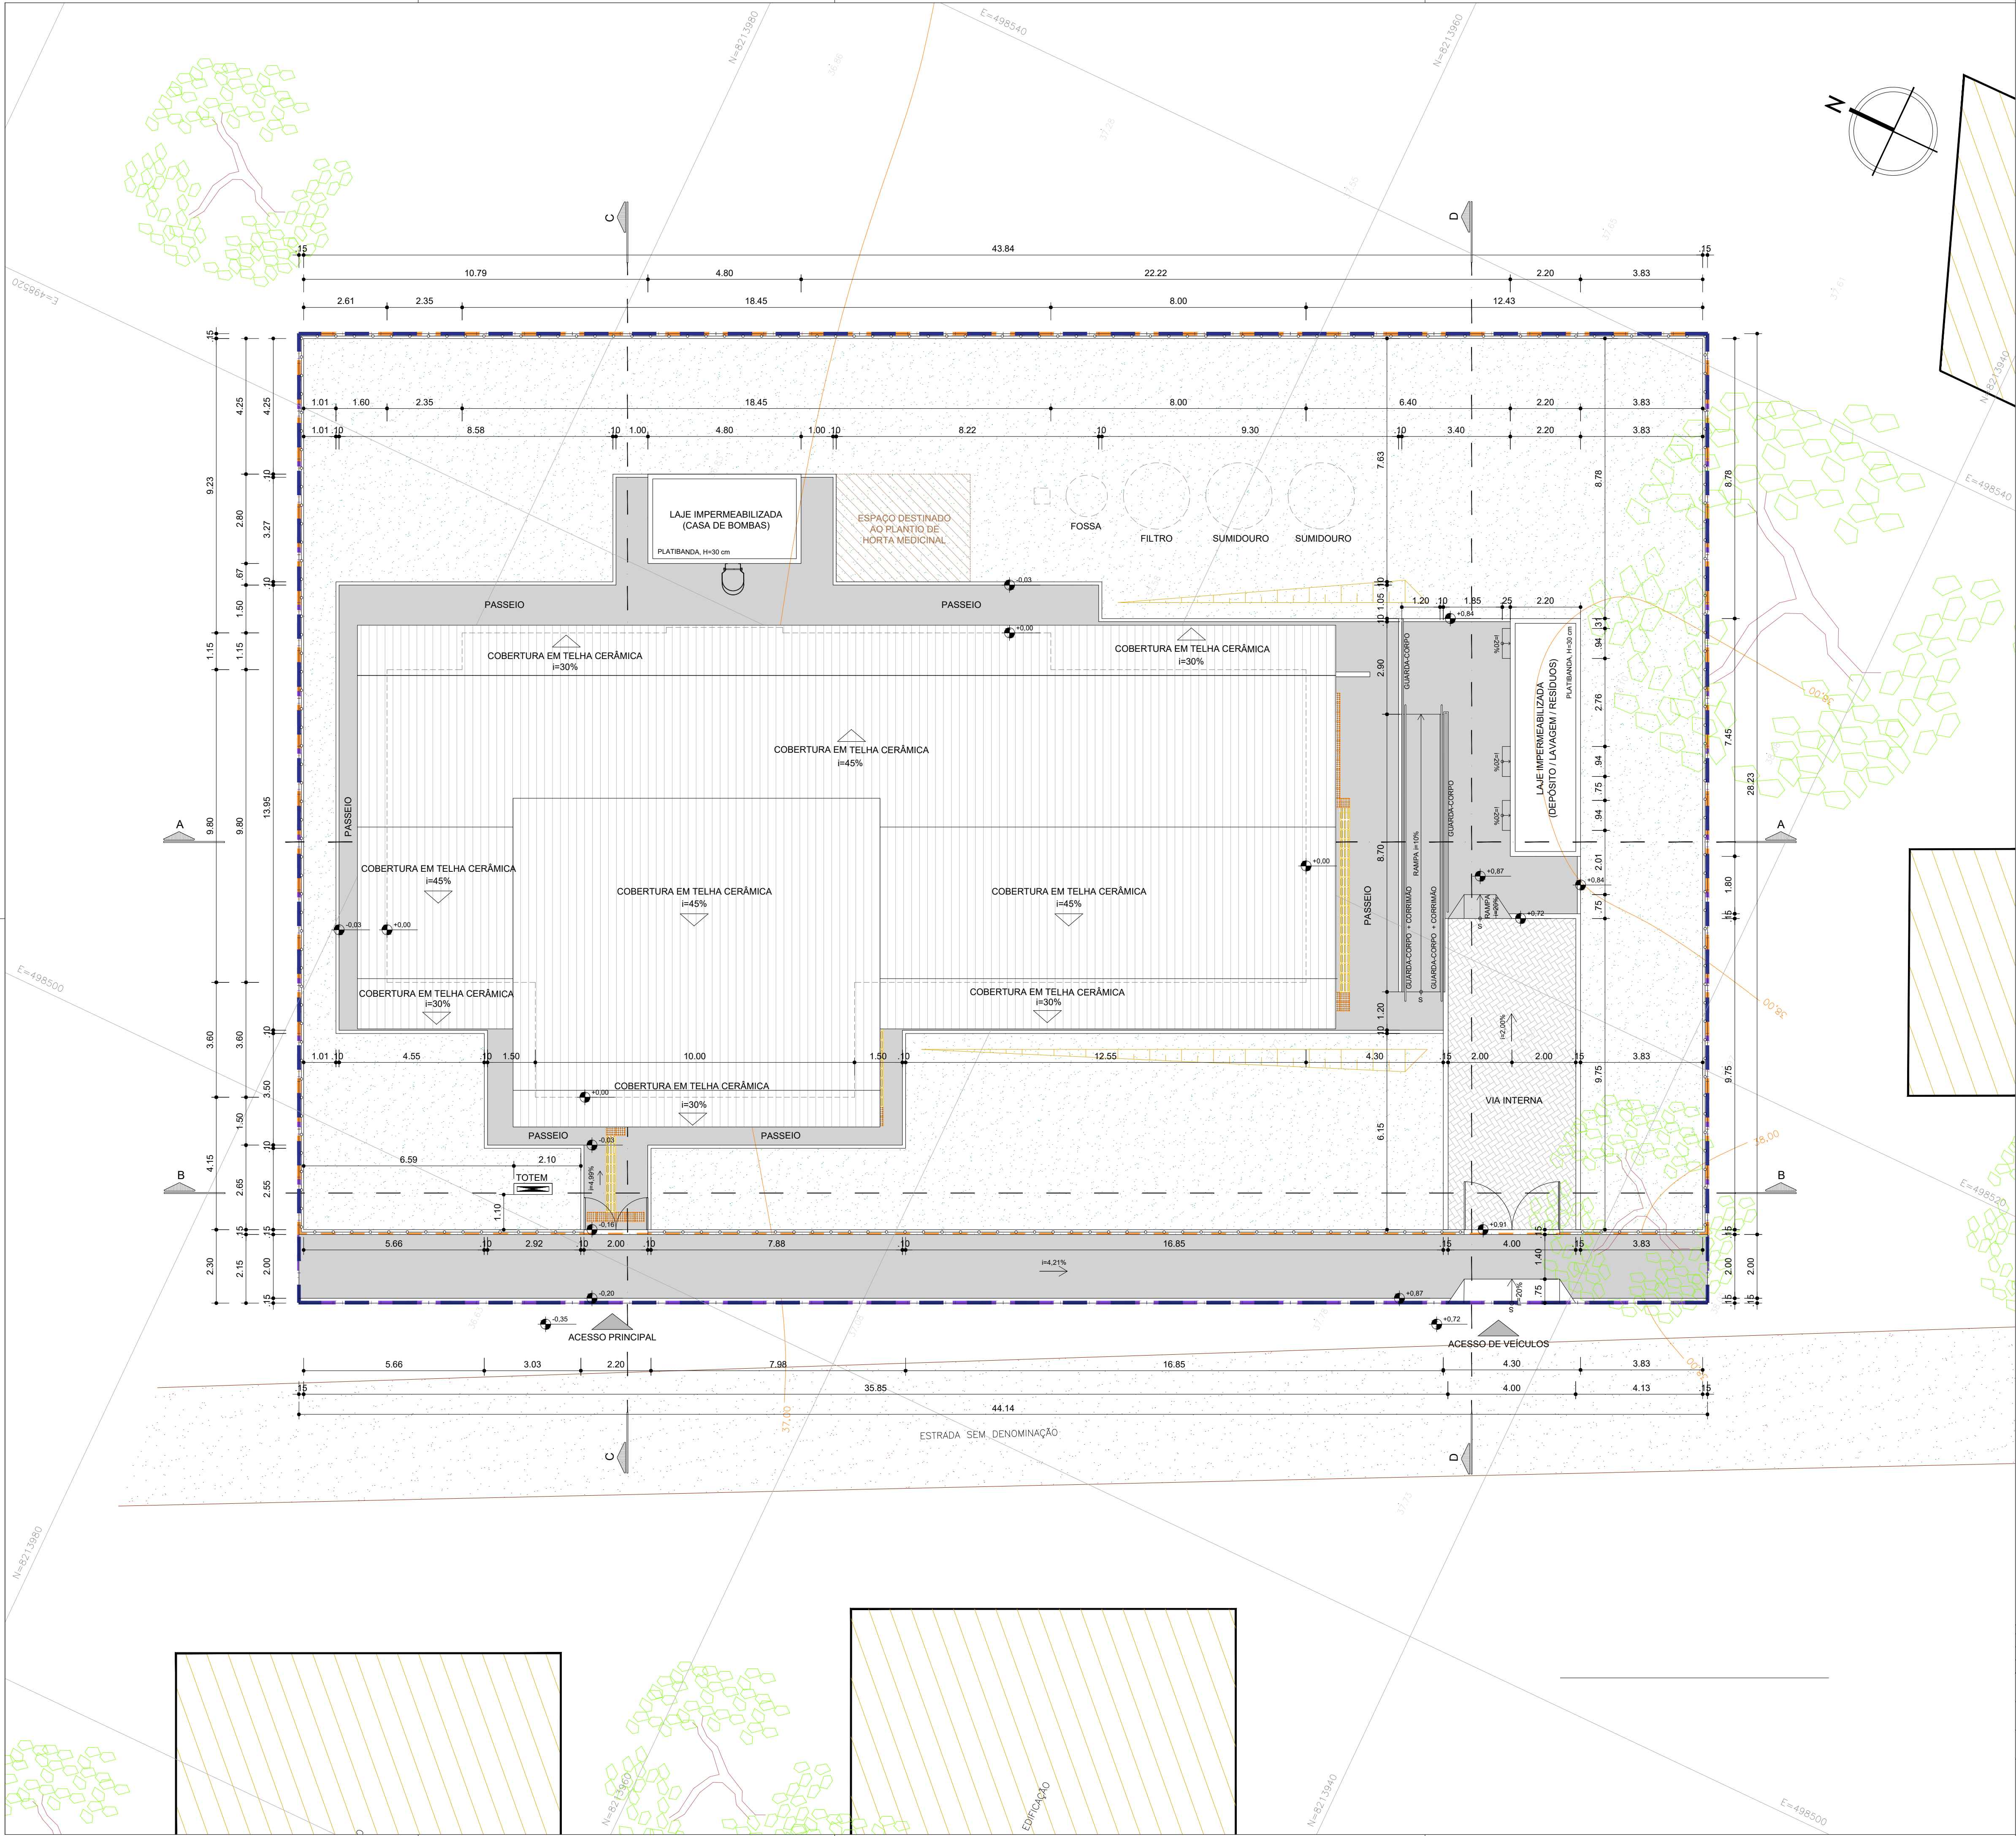

QUADRO DE ÁREAS	
ÁREAS GERAIS	
ÁREA DA POLIGONAL DE INTERVENÇÃO	1.340,00 m²
ÁREA DO TERRENO	1.245,83 m²
ÁREAS DE PAVIMENTAÇÃO	
ÁREA DE PAVIMENTAÇÃO EM CONCRETO - INTERNO AO LOTE	201,52 m²
ÁREA DE PAVIMENTAÇÃO EM CONCRETO - EXTERNO AO LOTE	86,24 m²
ÁREA DE PISO INTERTRAVADO - INTERNO AO LOTE	39,00 m²
ÁREA DE RAMPA DE SERVIÇO - INTERNO AO LOTE	10,44 m²
ÁREA DE RAMPAS DE CARGA E DESCARGA - INTERNO AO LOTE	1,13 m²
ÁREA DE RAMPA DE VEÍCULO - EXTERNO AO LOTE	2,63 m²
ÁREA DE PAVIMENTAÇÃO EM CONCRETO - INTERNO AO LOTE - TOTAL	213,09 m²
ÁREA DE PAVIMENTAÇÃO EM CONCRETO - EXTERNO AO LOTE - TOTAL	88,87 m²
ÁREA CONSTRUÍDA	
EDIFICAÇÃO PRINCIPAL + VARANDA + COMPR. + VÁCUO	322,47 m²
DEPÓSITO, LAVAGEM, RESÍDUOS	16,39 m²
CASA DE BOMBAS + RESERVATÓRIO	26,88 m²
ÁREA CONSTRUÍDA TOTAL	365,74 m²
ÁREA OCUPADA	
EDIFICAÇÃO PRINCIPAL + VARANDA + COMPR. + VÁCUO	463,32 m²
DEPÓSITO, LAVAGEM, RESÍDUOS	16,39 m²
CASA DE BOMBAS + RESERVATÓRIO	13,44 m²
ÁREA OCUPADA TOTAL	493,15 m²
ÁREA PERMEÁVEL	
ÁREA DE JARDIM	585,98 m²
ÁREA PERMEÁVEL TOTAL	585,98 m²
ÍNDICES URBANÍSTICOS	
COEFICIENTE DE APROVEITAMENTO	0,29
ÍNDICE DE OCUPAÇÃO	0,40
ÍNDICE DE PERMEABILIDADE	0,47

LEGENDA GERAL	
POLIGONAL DO TERRENO	CURVAS DE NÍVEL
POLIGONAL DE INTERVENÇÃO	TALUDES
POLIGONAL FORNECIDA PELA SESAB	TOTEM COMUNICAÇÃO VISUAL
PISO INTERTRAVADO	BORDA DE VIA
PAVIMENTOS EM CONCRETO	PISO TÁTIL DIRECIONAL EM PLACA CIMENTÍCIA COR AMARELO
ÁREAS DE JARDIM	PISO TÁTIL ALERTA EM PLACA CIMENTÍCIA COR AMARELO
ÁRVORES EXISTENTES	POSTES EXISTENTES
EDIFICAÇÕES EXISTENTES	GRADIL SOBRE MURETA (h=42cm)
VIA LOCAL DE TERRA BATIDA	

NOTA:

- O PROJETO DE IMPLANTAÇÃO DA UNIDADE BÁSICA DE SAÚDE INDÍGENA (UBSI) UTILIZOU COMO REFERÊNCIA O LEVANTAMENTO TOPOGRÁFICO FORNECIDO PELA SESAB;
- O CÁLCULO DOS ÍNDICES URBANÍSTICOS SE REFEREM APENAS ÀS ÁREAS CONTIDAS DENTRO DA POLIGONAL DO LOTE;
- PARA O PROJETO DE IMPLANTAÇÃO DA UNIDADE BÁSICA DE SAÚDE INDÍGENA DE MATA MEDONHA, FOI CONSIDERADO O NÍVEL DO PASSEIO DA EDIFICAÇÃO DE **+37,16 COMO +0,00** A TÍTULO DE FACILITAR A EXECUÇÃO NA OBRA.

CONSORCIO SAÚDE CONCREMAT-MEP - CNPJ 00.255.454/0001-35 RUA JOAQUIM PALHARES, nº 40, ANDAR 5 - RIO DE JANEIRO RJ - CEP 20.260-080 - FONE (21) 3535-4131 Medidas em metros. Conferir medidas no local. O valor da cota prevalece ao da escala. Antes de qualquer alteração consultar o arquiteto responsável.					
REV	DATA	CONTEUDO	REV	DATA	CONTEUDO
00	03/06/2026	EMIÇÃO INICIAL			
Nome do Empreendimento					
UBSI II					
Endereço do Empreendimento			Disciplina		
ALDEIA INDÍGENA MATA MEDONHA, S/N, SANTA CRUZ DE CABRALIA - BA			URBANISMO		
Título do desenho			Escala		
PLANTA DE SITUAÇÃO			PROJETO EXECUTIVO		
 CONSORCIO SAÚDE CONCREMAT MEP			Projeto e coordenador		
			CONSORCIO SAÚDE CONCREMAT-MEP - CNPJ 00.255.454/0001-35 RUA JOAQUIM PALHARES, nº 40, ANDAR 5 - RIO DE JANEIRO RJ - CEP 20.260-080 FONE (21) 3535-4131		
			Responsável Técnico pelo Projeto de Urbanismo		
AILA LEVINO PEDREIRA BRITTO Arquiteta CAUBA nº A32017-0			Planilha	Especialidade	
			02/07	URB	
			00	Escala	
				1/100	