


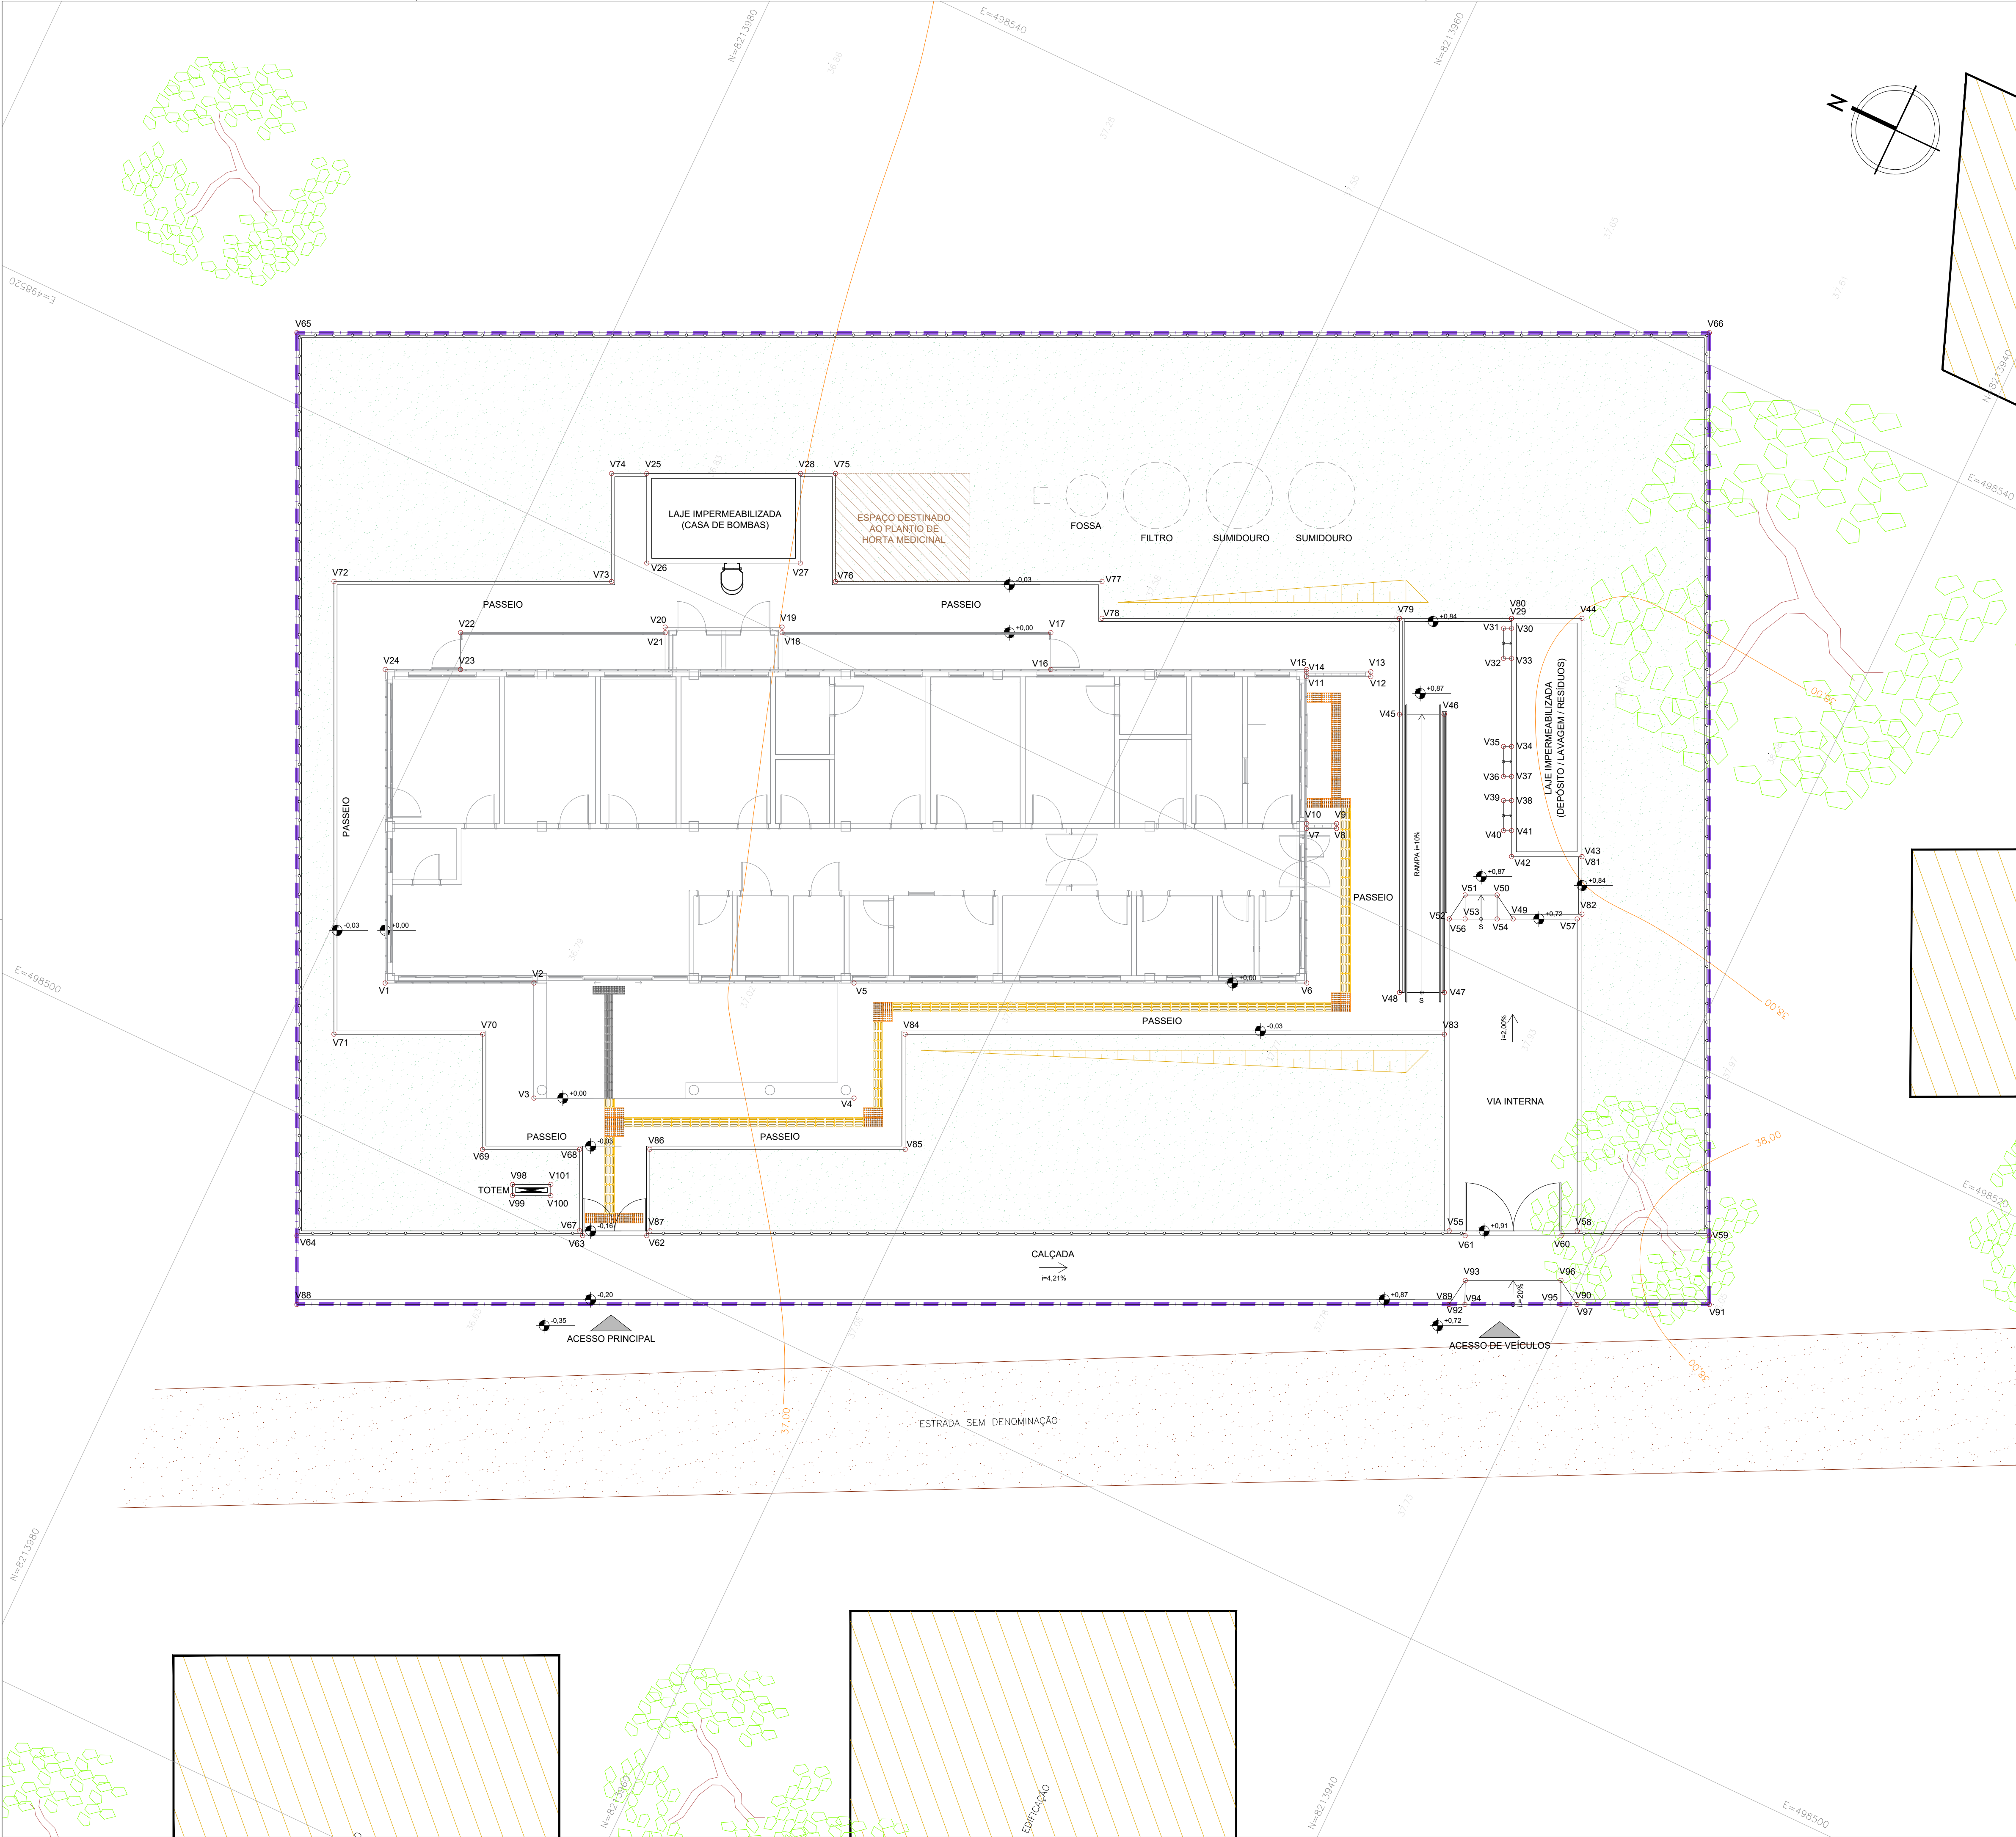

LEGENDA GERAL	
	POLIGONAL DE INTERVENÇÃO
	PISO TÁTIL DIRECIONAL EM PLACA CIMENTÍCIA COR AMARELO
	PISO TÁTIL ALERTA EM PLACA CIMENTÍCIA COR AMARELO
	PISO TÁTIL DIRECIONAL EMBORRACHADO COR PRETO
	PISO TÁTIL DE ALERTA EMBORRACHADO COR PRETO

EDIFICAÇÃO PRINCIPAL		
VÉRTICE	COORD. X	COORD. Y
V1	498504.836	8213977.745
V2	498506.822	8213973.541
V3	498503.567	8213975.003
V4	498507.840	8213962.961
V5	498511.095	8213964.499
V6	498517.140	8213951.706
V7	498521.507	8213953.769
V8	498521.904	8213952.929
V9	498522.040	8213952.993
V10	498521.643	8213953.833
V11	498525.797	8213955.797
V12	498526.652	8213953.989
V13	498526.788	8213954.053
V14	498525.933	8213955.861
V15	498526.001	8213955.893
V16	498522.583	8213963.125
V17	498523.623	8213963.616
V18	498520.035	8213971.210
V19	498520.193	8213971.285
V20	498518.633	8213974.585
V21	498518.475	8213974.510
V22	498515.742	8213980.295
V23	498514.702	8213979.803
V24	498513.696	8213981.932

MEIO-FIO INTERNO		
VÉRTICE	COORD. X	COORD. Y
V55	498512.035	8213944.371
V56	498520.850	8213948.537
V57	498522.559	8213944.920
V58	498513.744	8213940.755

GRADIL		
VÉRTICE	COORD. X	COORD. Y
V59	498515.372	8213936.959
V60	498513.394	8213941.143
V61	498512.113	8213943.855
V62	498501.185	8213966.980
V63	498500.331	8213968.788
V64	498496.514	8213976.864
V65	498522.034	8213986.924
V66	498540.892	8213949.018

GUIA		
VÉRTICE	COORD. X	COORD. Y
V67	498500.423	8213968.943
V68	498502.728	8213970.030
V69	498501.437	8213972.769
V70	498504.692	8213974.304
V71	498502.705	8213978.508
V72	498515.499	8213964.554
V73	498519.206	8213976.708
V74	498522.258	8213978.150
V75	498525.248	8213971.821
V76	498522.196	8213970.381
V77	498525.753	8213962.853
V78	498524.714	8213962.362
V79	498528.687	8213953.955
V80	498530.182	8213950.790
V81	498524.386	8213945.618
V82	498522.759	8213944.849
V83	498517.531	8213947.135
V84	498510.332	8213962.369
V85	498507.077	8213960.831
V86	498503.668	8213968.043
V87	498501.363	8213966.954

MEIO-FIO		
VÉRTICE	COORD. X	COORD. Y
V88	498494.570	8213975.946
V89	498509.953	8213943.394
V90	498511.662	8213939.777
V91	498513.428	8213936.040

RAMPA DE VEÍCULOS		
VÉRTICE	COORD. X	COORD. Y
V92	498509.953	8213943.394
V93	498510.849	8213943.252
V94	498510.166	8213942.942
V95	498511.448	8213940.229
V96	498512.126	8213940.550
V97	498511.662	8213939.777

TOTEM		
VÉRTICE	COORD. X	COORD. Y
V98	498500.839	8213971.458
V99	498500.522	8213971.308
V100	498501.036	8213970.224
V101	498501.352	8213970.373

CONSORCIO SAUDE CONCREMAT-MEP - CNPJ 00.255.454/0001-35
RUA JOAQUIM PALHARES, no. 40, ANDAR 5 - RIO DE JANEIRO RJ - CEP 20.260-080 - FONE (21) 3535-4131
Medidas em metros. Conferir medidas no local.
O valor da cota prevalece ao da escala. Antes de qualquer alteração consultar o arquiteto responsável.

REV	DATA	CONTEUDO	REV	DATA	CONTEUDO
00	03/06/2026	EMISSION INICIAL			

Nome do Empreendimento			Disciplina	
UBSi II			URBANISMO	
Endereço do Empreendimento			Escala	
ALDEIA INDÍGENA MATA MEDONHA, S/N, SANTA CRUZ DE CABRALIA - BA			PROJETO EXECUTIVO	
Título do desenho			Plancha	
PLANTA DE LOCAÇÃO			03/07	
Projeta e coordenador			Especialidade	
CONSORCIO SAUDE CONCREMAT-MEP - CNPJ 00.255.454/0001-35 RUA JOAQUIM PALHARES, no. 40, ANDAR 5 - RIO DE JANEIRO RJ - CEP 20.260-080 FONE (21) 3535-4131 Responsável Técnico pelo Projeto de Urbanismo AILA LEVINO PEDREIRA BRITTO Arquiteta CAUBA nº ASS017-D			URB	
CONCREMAT MEP			Revisão	
			00	
			1/100	