


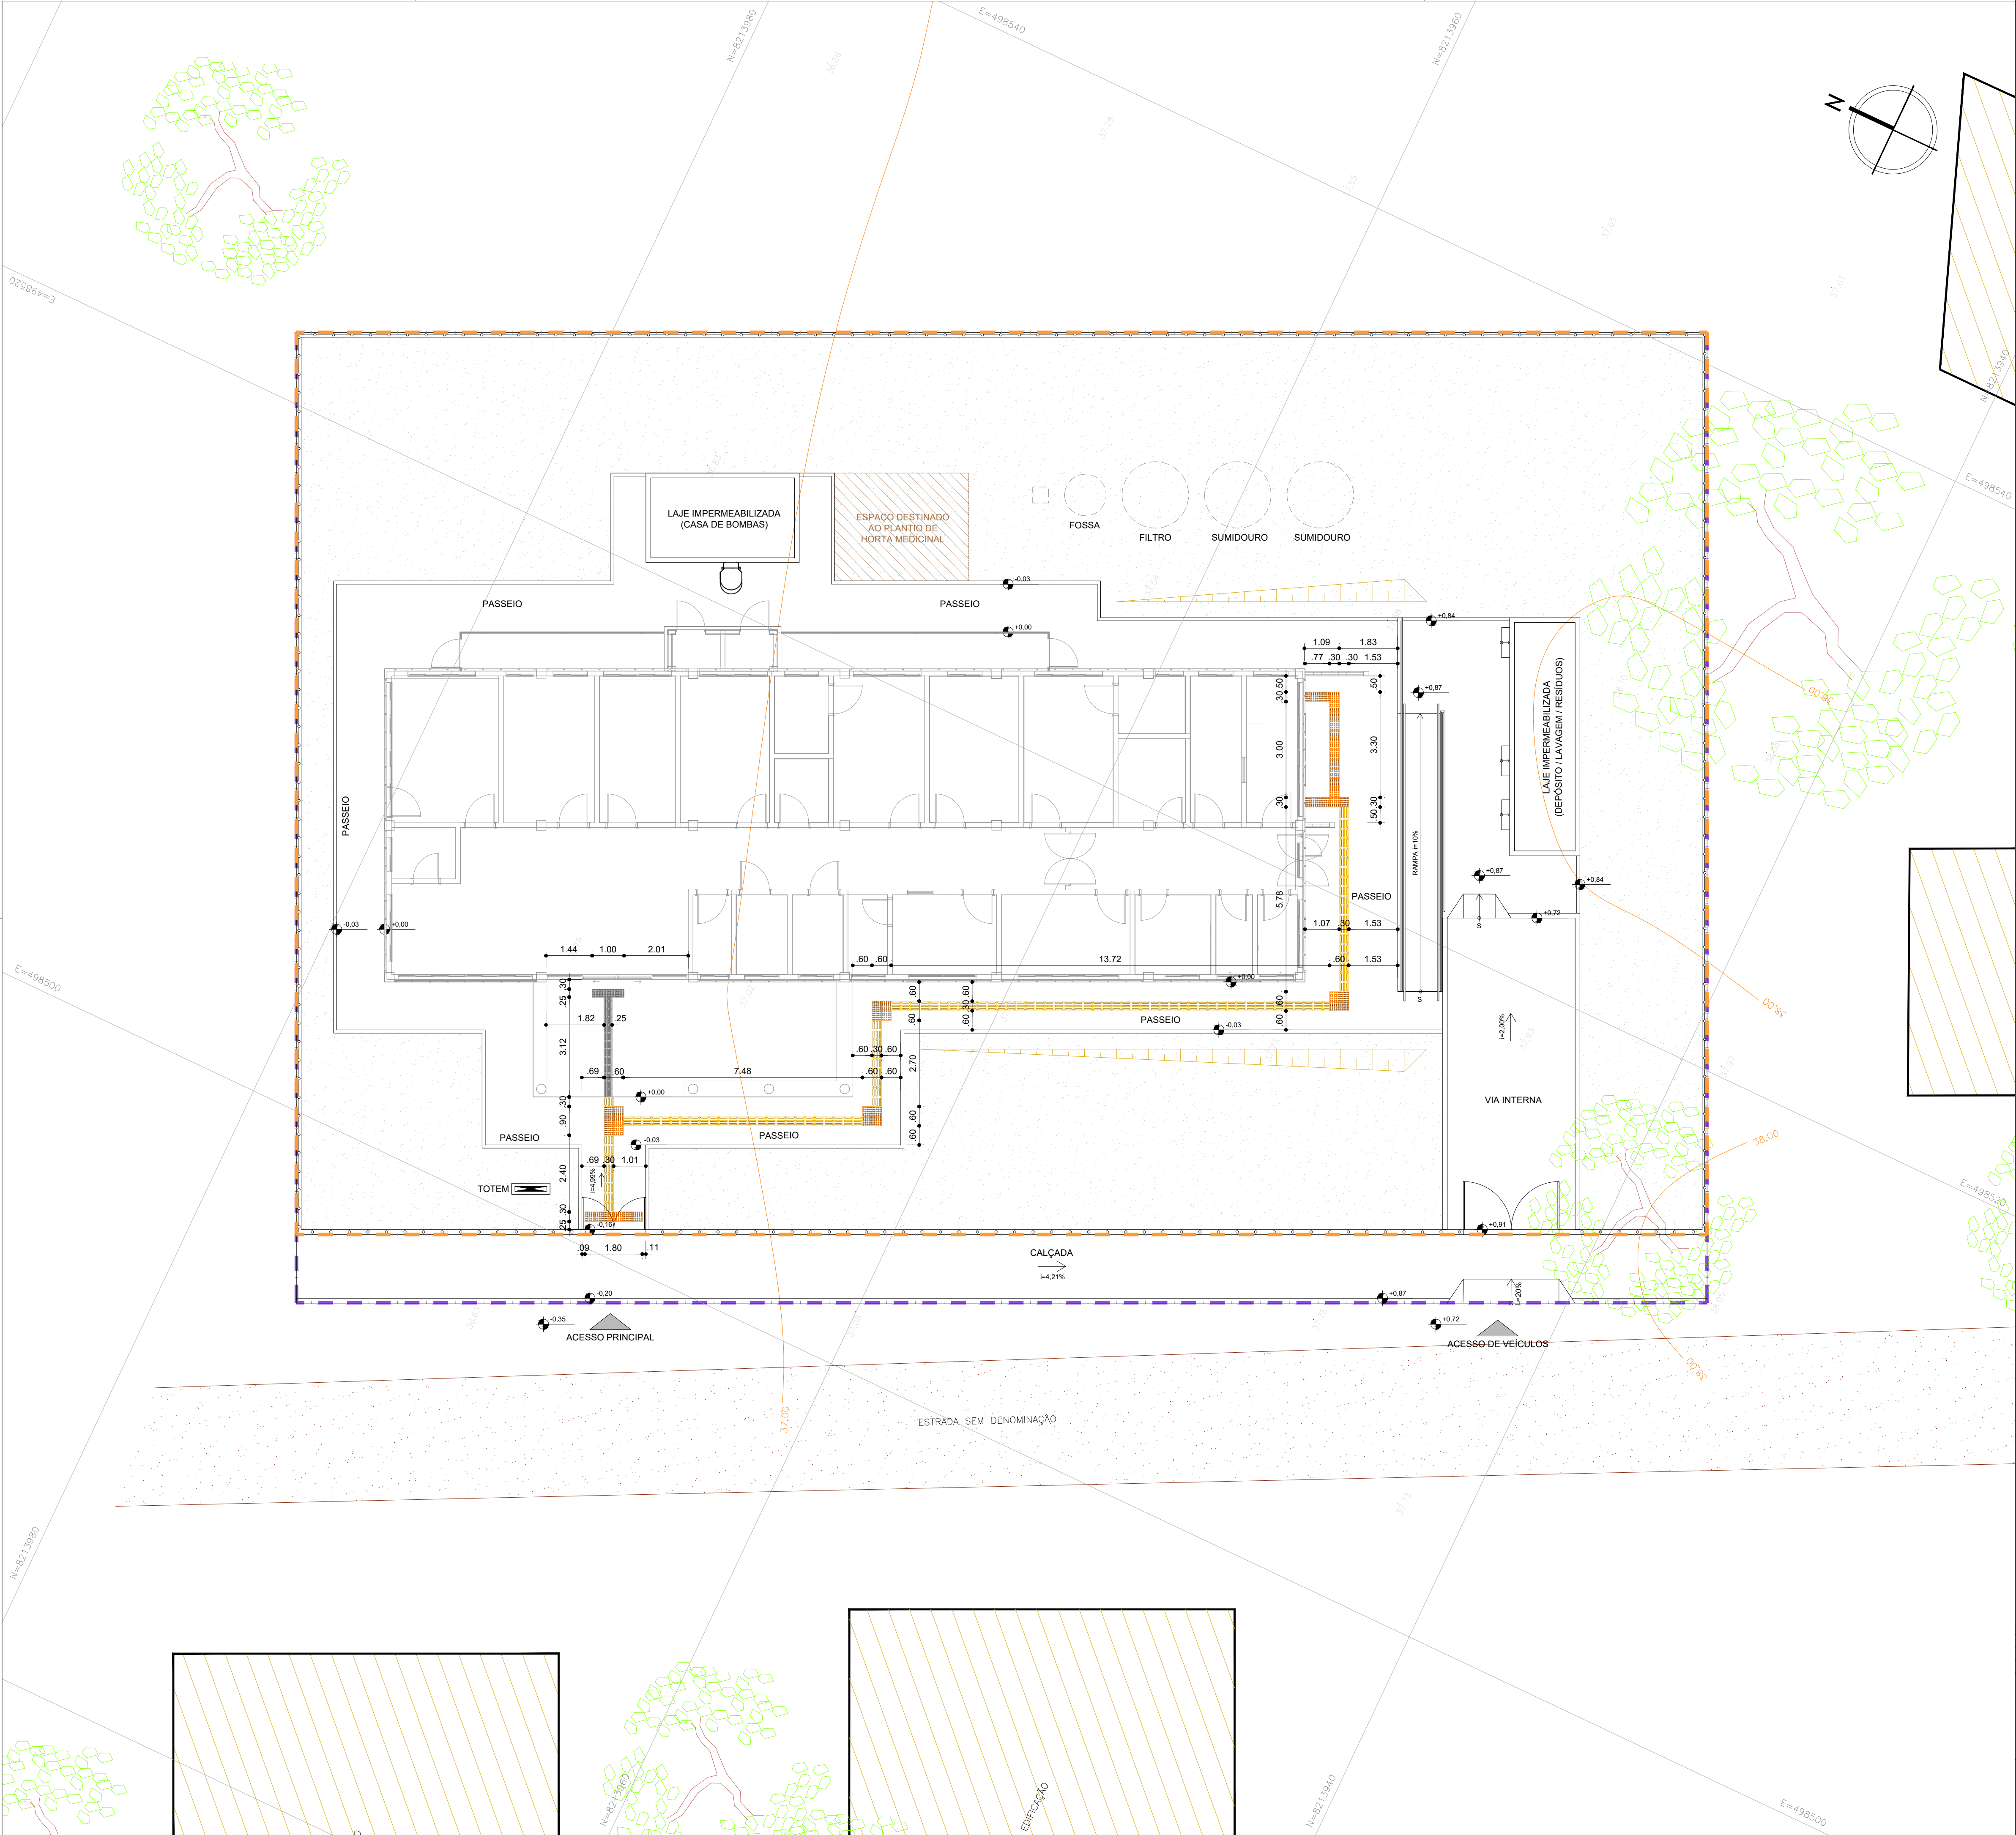

LEGENDA GERAL			
	POLIGONAL DO LOTE		POLIGONAL DE INTERVENÇÃO
	PISO TÁTIL DIRECIONAL CONCRETO		PISO TÁTIL DIRECIONAL EMBORRACHADO
	PISO TÁTIL DE ALERTA CONCRETO		PISO TÁTIL DE ALERTA EMBORRACHADO

NOTA:

- O PROJETO DE IMPLANTAÇÃO DA UNIDADE BÁSICA DE SAÚDE INDÍGENA (UBSI) UTILIZOU COMO REFERÊNCIA O LEVANTAMENTO TOPOGRÁFICO FORNECIDO PELA SESAB;
- O CÁLCULO DOS ÍNDICES URBANÍSTICOS SE REFEREM APENAS ÀS ÁREAS CONTIDAS DENTRO DA POLIGONAL DO LOTE;
- PARA O PROJETO DE IMPLANTAÇÃO DA UNIDADE BÁSICA DE SAÚDE INDÍGENA DE MATA MEDONHA, FOI CONSIDERADO O NÍVEL DO PASSEIO DA EDIFICAÇÃO DE **+37,16 COMO +0,00** A TÍTULO DE FACILITAR A EXECUÇÃO NA OBRA.

CONSORCIO SAUDE CONCREMAT-MEP - CNPJ 00.255.454/0001-35
RUA JOAQUIM PALHARES, no. 40, ANDAR 5 - RIO DE JANEIRO RJ - CEP 20.260-080 - FONE (21) 3535-4131
Medidas em metros. Conferir medidas no local.
O valor da cota prevalece ao da escala. Antes de qualquer alteração consultar o arquiteto responsável.

REV	DATA	CONTEUDO	REV	DATA	CONTEUDO
00	03/06/2026	EMIÇÃO INICIAL			

Nome do Empreendimento: UBSi II			
Endereço do Empreendimento: ALDEIA INDÍGENA MATA MEDONHA, S/N, SANTA CRUZ DE CABRALIA - BA		Disciplina: URBANISMO	
Título do desenho: PLANTA DE PISOS TÁTEIS		Escala: PROJETO EXECUTIVO	
		Projeto e coordenador: CONSORCIO SAUDE CONCREMAT-MEP - CNPJ 00.255.454/0001-35 RUA JOAQUIM PALHARES, no. 40, ANDAR 5 - RIO DE JANEIRO RJ - CEP 20.260-080 FONE (21) 3535-4131 Responsável Técnico pelo Projeto de Urbanismo: AILA LEVINO PEDREIRA BRITTO Arquiteta CAUBA Nº ASS017-D	
Plancha: 04/07		Especialidade: URB	
Revisão: 00		Escala: 1/100	