


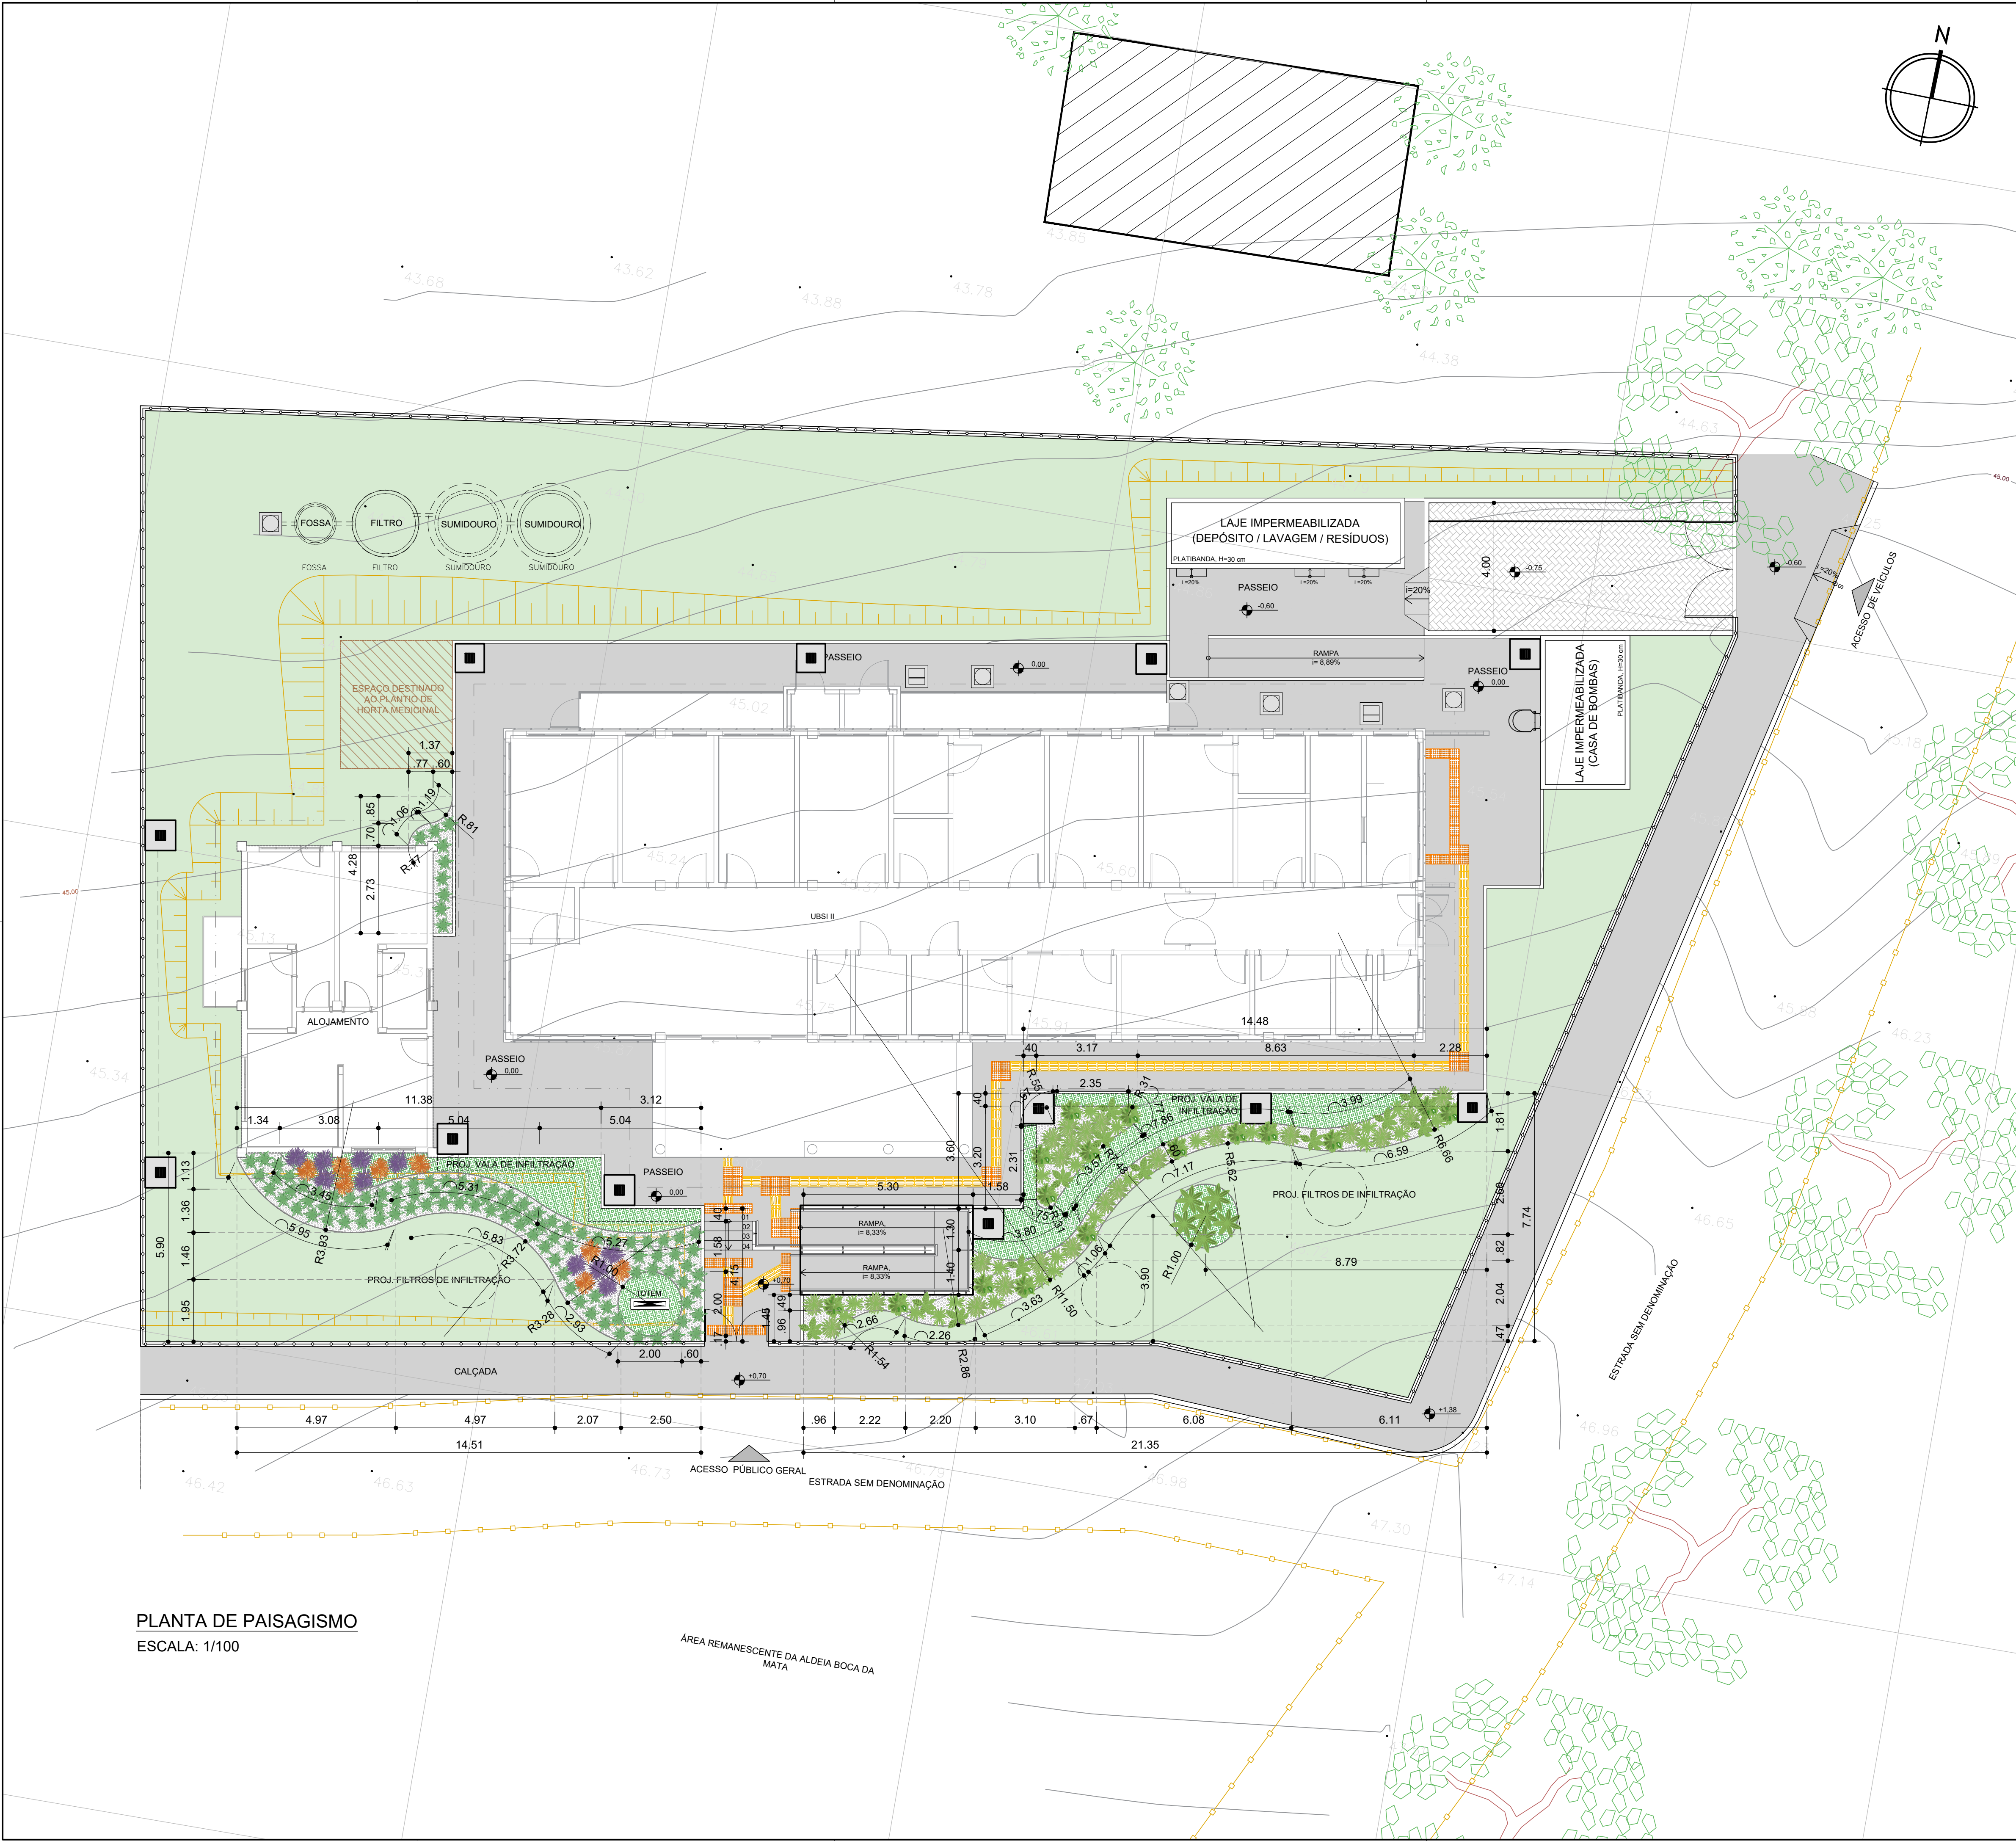

LEGENDA:

000.00

- COTA DE PISO

- PISO EM BLOCOS DE CONCRETO INTERTRAVADOS, COR CINZA NATURAL

- GRAMA / ÁREA PARA PAISAGISMO

- POLIGONAL DE INTERVENÇÃO

- PASSEIO EM CONCRETO

LEGENDA PAISAGISMO

REPRESENTAÇÃO GRÁFICA	DESCRIÇÃO					QUANT.
	FAMÍLIA NOME CIENTÍFICO	NOME POPULAR	PORTE ADULTO	ALTURA MUDA	DIST. ENTRE MUDAS	
	Dysphania ambrosioides	ERVA-DE-SANTA-MARIA / MASTRUZ	0,6-1,2 M	0,30 M	0,50 - 0,70 M	16 UN.
	Lippia alba	ERVA-CIDREIRA	1,00-2,5 M	0,50 M	1,50 - 2,00 M	12 UN.
	Plectranthus barbatus	BOLDO-DO-BRASIL	0,8-1,5 M	0,40 M	0,80 - 1,20 M	23 UN.
	Cymbopogon citratus	CAPIM-SANTO / CAPIM-LIMÃO	0,8-1,2 M	0,40 M	0,60 - 0,80 M	23 UN.
	Aloe Vera	BABOSA	0,4-0,8 M	0,20 M	0,50 - 0,70 M	06 UN.
	Hohenbergia correa-arauji	BROMÉLIA NATIVA	0,8-1,2 M	0,40 M	1 - 1,20 M	10 UN.
	Dianella caerulea	DIANELA	0,6-1 M	0,30 M	0,60 - 0,80 M	106 UN.
	Aechmea blanchetiana	BROMÉLIA NATIVA	0,8-1,2 M	0,40 M	0,80 - 1,00 M	08 UN.
	Zoysia japonica	GRAMA ESMERALDA	0,60 M	0,30 M	min 0,50M	506,51 m²
	-	SEIXO BRANCO OU CASCALHO	0,05 M	-	-	2.803,50 Kg
	-	BRITA Nº 0	0,05 M	-	-	3.426,15 Kg
	-	LIMITADOR DE GRAMA	-	-	-	93,22m

ERVA-DE-SANTA-MARIA / MASTRUZ
Dysphania ambrosioides

ERVA - CIDREIRA
Lippia alba

BOLDO-DO-BRASIL
Plectranthus barbatus

CAPIM SANTO / CAPIM LIMÃO
Cymbopogon citratus

BABOSA
Aloe Vera

BROMÉLIA NATIVA
Hohenbergia correa-arauji

DIANELA
Dianella caerulea

BROMÉLIA NATIVA
Aechmea blanchetiana

GRAMA ESMERALDA
Zoysia japonica

SEIXO BRANCO OU CASCALHO

BRITA Nº 0

LIMITADOR DE JARDIM

NOTA:

- AS COTAS DO PROJETO ESTÃO AMARRADAS A ELEMENTOS DIMENSIONADOS E COTADOS NO PROJETO DE IMPLANTAÇÃO, COMO GUIAS, GRADIL E PASSEIOS;

CONSORCIO SAÚDE CONCREMAT-MEP - CNPJ 60.255.454/0001-35
RUA JOAQUIM PALHARES, nº 40, ANDAR 5 - RIO DE JANEIRO/RJ - CEP 20.260-080 - FONE (21) 3535-4131
Medidas em metros. Conferir medidas no local.
O valor da cota prevalece ao da escala. Antes de qualquer alteração consultar o arquiteto responsável.

REV	DATA	CONTEÚDO	REV	DATA	CONTEÚDO
00	05/05/2026	EMIÇÃO INICIAL			
01	08/05/2026	DESENVOLVIMENTO DO PROJ. EXECUTIVO			

Nome do Empreendimento

UBSI II

Endereço do Empreendimento

ALDEIA INDÍGENA BOCA DA MATA, PORTO SEGURO-BA

Disciplina

PAISAGISMO

Título do desenho

PLANTA DE PAISAGISMO

Projetoista e coordenador

CONSORCIO SAÚDE CONCREMAT-MEP - CNPJ 60.255.454/0001-35
RUA JOAQUIM PALHARES, nº 40, ANDAR 5 - RIO DE JANEIRO/RJ - CEP 20.260-080
FONE (21) 3535-4131

Responsável Técnico pelo Projeto de Urbanismo

AILA LEVINDO PEDREIRA BRITTO
Arquiteta CAUBA nº AD2017-0

Prancha

01/01

Especialidade

PSG

Revisão

01

Escala

1/100