


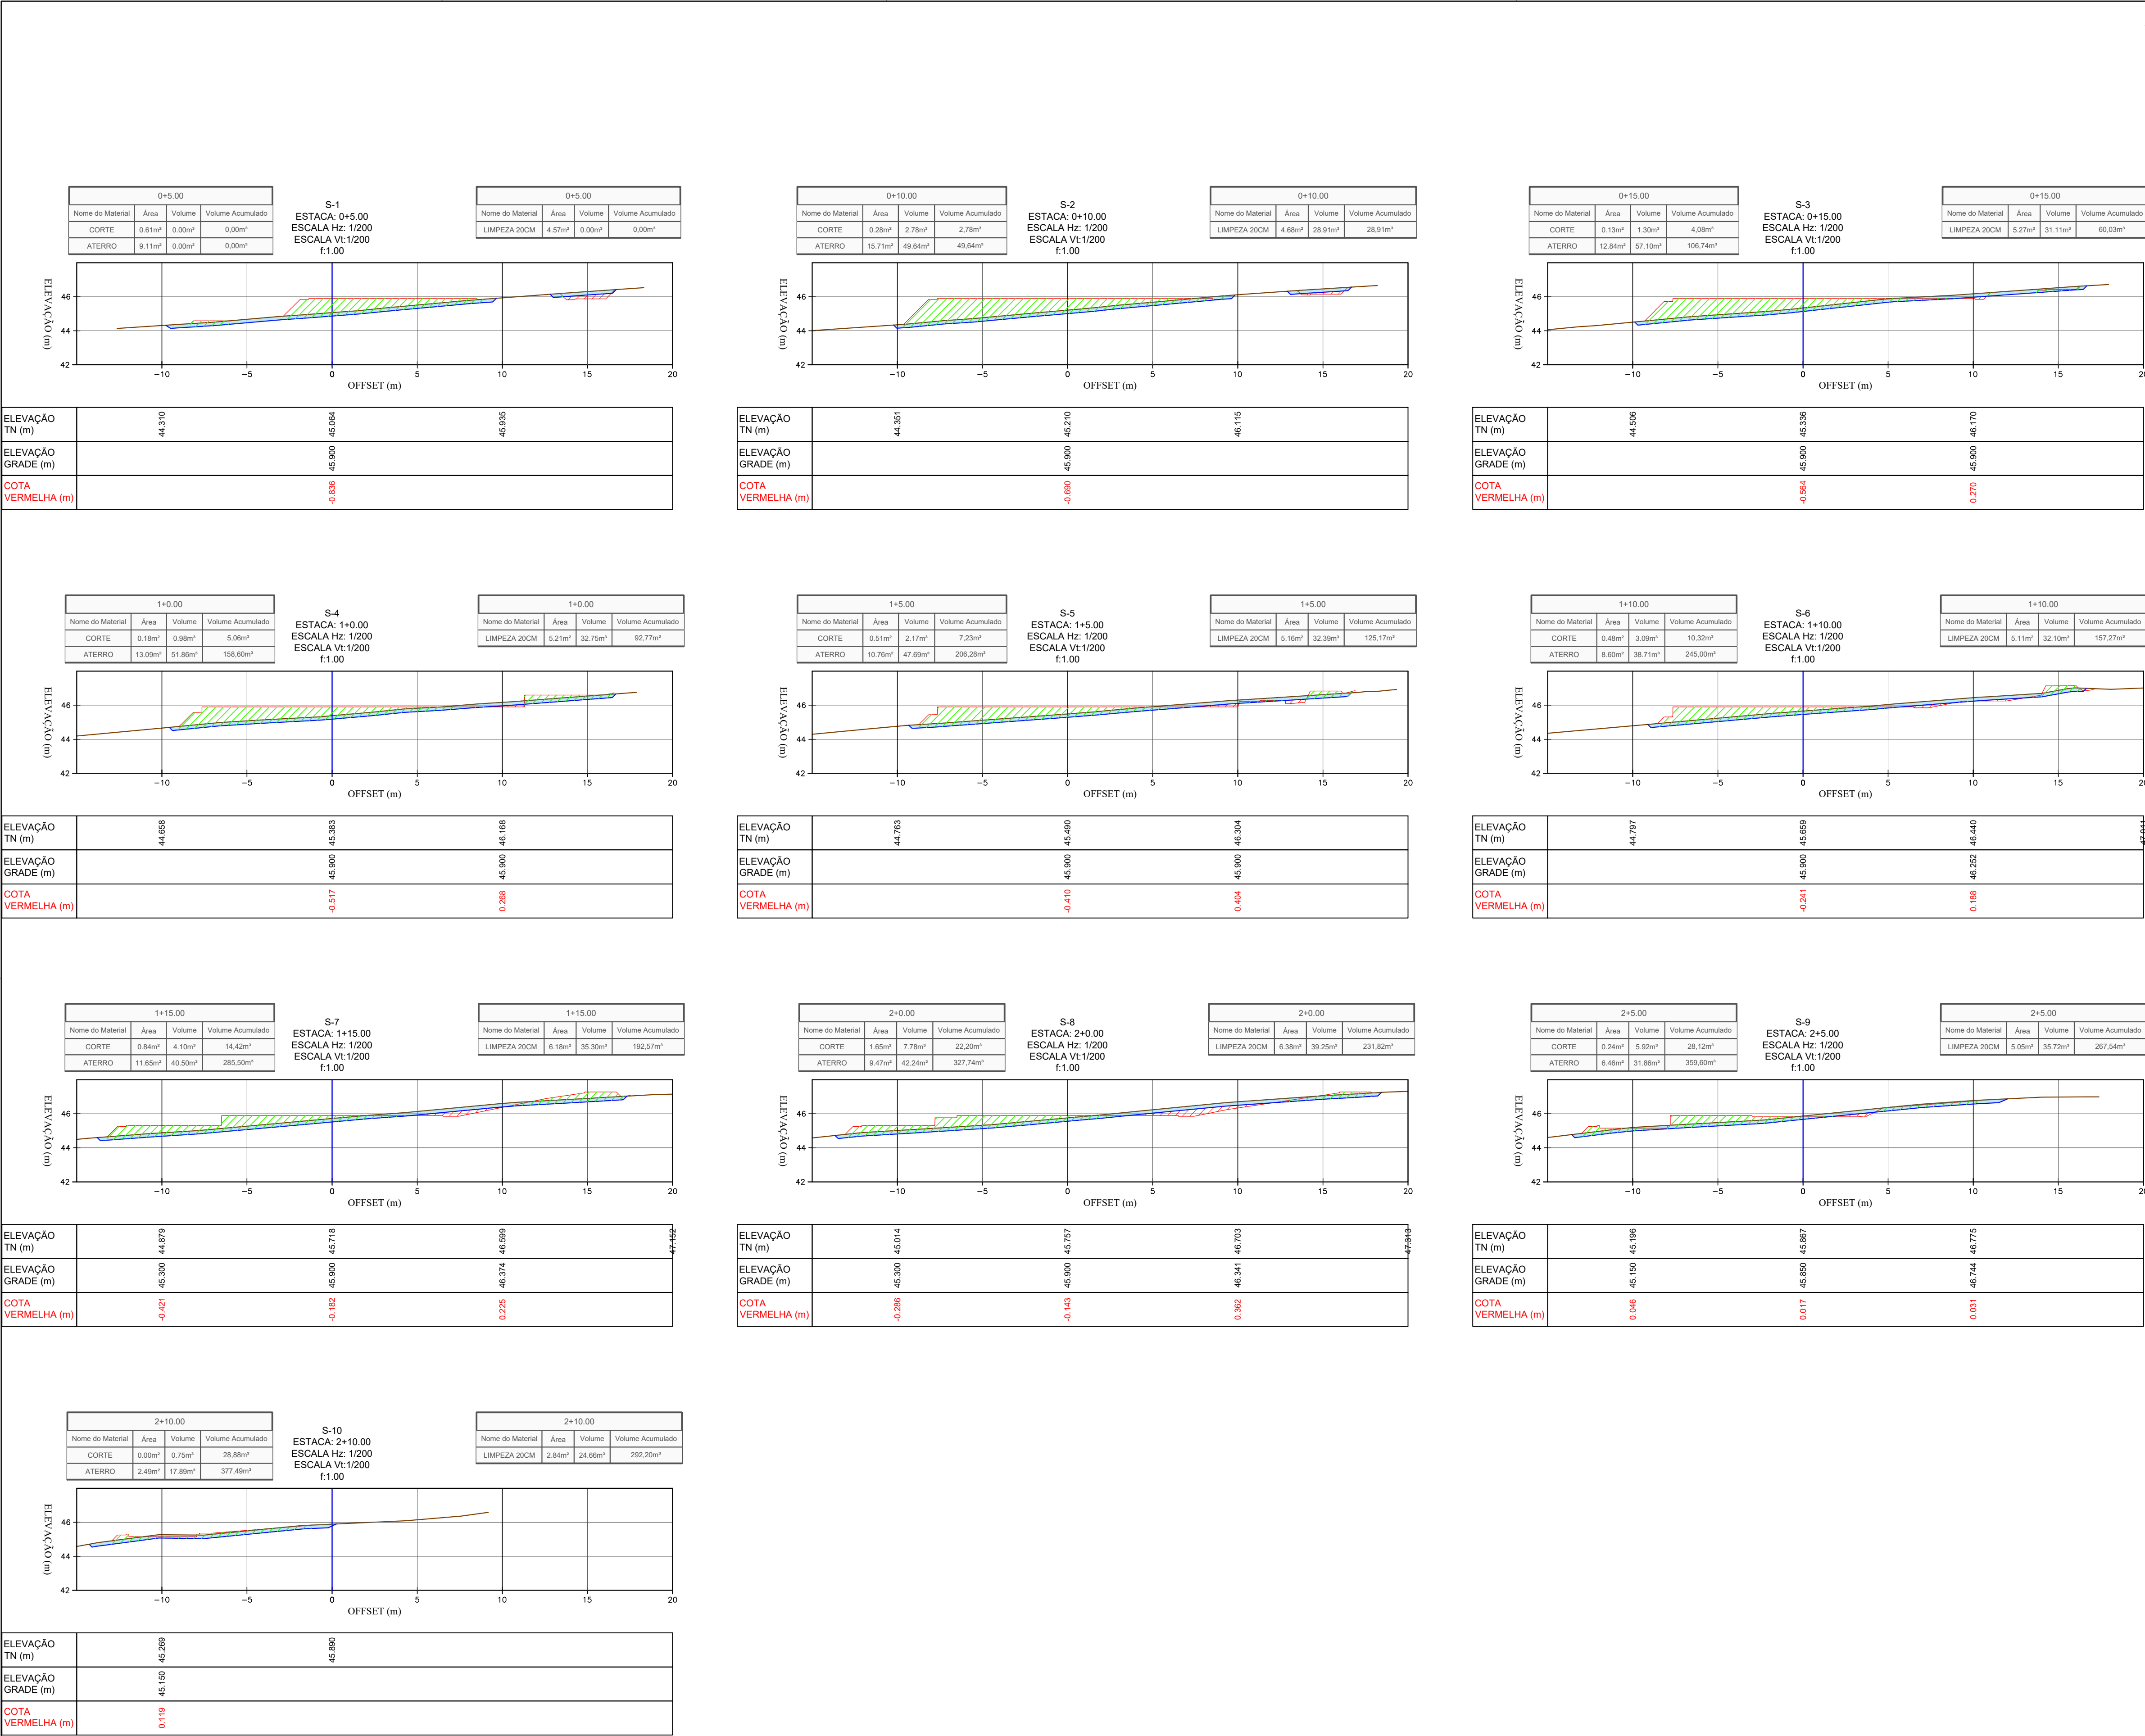

1+0.00

Nome do Material	Área	Volume	Volume Acumulado
CORTE	0.18m²	0.98m³	5.06m³
ATERRO	13.09m²	51.86m³	158.60m³

S-4

ESTACA: 1+0.00

ESCALA Hz: 1/200

ESCALA Vt: 1/200

f:1.00

1+0.00

Nome do Material	Área	Volume	Volume Acumulado
LIMPEZA 20CM	5.21m²	32.75m³	92.77m³

ELEVAÇÃO TN (m)	44.658	45.383	46.188
ELEVAÇÃO GRADE (m)		45.900	
COTA VERMELHA (m)		-0.517	0.288

1+5.00

Nome do Material	Área	Volume	Volume Acumulado
CORTE	0.51m²	2.17m³	7.23m³
ATERRO	10.76m²	47.69m³	206.28m³

S-5

ESTACA: 1+5.00

ESCALA Hz: 1/200

ESCALA Vt: 1/200

f:1.00

1+5.00

Nome do Material	Área	Volume	Volume Acumulado
LIMPEZA 20CM	5.16m²	32.39m³	125.17m³

ELEVAÇÃO TN (m)	44.763	45.690	46.304
ELEVAÇÃO GRADE (m)		45.900	
COTA VERMELHA (m)		-0.410	0.404

1+10.00

Nome do Material	Área	Volume	Volume Acumulado
CORTE	0.48m²	3.09m³	10.32m³
ATERRO	8.60m²	38.71m³	245.00m³

S-6

ESTACA: 1+10.00

ESCALA Hz: 1/200

ESCALA Vt: 1/200

f:1.00

1+10.00

Nome do Material	Área	Volume	Volume Acumulado
LIMPEZA 20CM	5.11m²	32.10m³	157.27m³

ELEVAÇÃO TN (m)	44.797	45.659	46.440
ELEVAÇÃO GRADE (m)		45.900	
COTA VERMELHA (m)		-0.241	0.188

1+15.00

Nome do Material	Área	Volume	Volume Acumulado
CORTE	0.84m²	4.10m³	14.42m³
ATERRO	11.65m²	40.50m³	285.60m³

S-7

ESTACA: 1+15.00

ESCALA Hz: 1/200

ESCALA Vt: 1/200

f:1.00

1+15.00

Nome do Material	Área	Volume	Volume Acumulado
LIMPEZA 20CM	6.18m²	35.30m³	192.57m³

ELEVAÇÃO TN (m)	44.879	45.718	46.599
ELEVAÇÃO GRADE (m)	45.300	45.900	46.374
COTA VERMELHA (m)	-0.421	-0.182	0.225

2+0.00

Nome do Material	Área	Volume	Volume Acumulado
CORTE	1.65m²	7.78m³	22.20m³
ATERRO	9.47m²	42.24m³	327.74m³

S-8

ESTACA: 2+0.00

ESCALA Hz: 1/200

ESCALA Vt: 1/200

f:1.00

2+0.00

Nome do Material	Área	Volume	Volume Acumulado
LIMPEZA 20CM	6.38m²	39.25m³	231.82m³

ELEVAÇÃO TN (m)	45.014	45.757	46.703
ELEVAÇÃO GRADE (m)	45.300	45.900	46.341
COTA VERMELHA (m)	-0.286	-0.143	0.362

2+5.00

Nome do Material	Área	Volume	Volume Acumulado
CORTE	0.24m²	5.92m³	28.12m³
ATERRO	6.46m²	31.86m³	359.60m³

S-9

ESTACA: 2+5.00

ESCALA Hz: 1/200

ESCALA Vt: 1/200

f:1.00

2+5.00

Nome do Material	Área	Volume	Volume Acumulado
LIMPEZA 20CM	5.08m²	35.72m³	267.54m³

ELEVAÇÃO TN (m)	45.196	45.867	46.775
ELEVAÇÃO GRADE (m)	45.150	45.850	46.744
COTA VERMELHA (m)	0.046	0.017	0.031

2+10.00

Nome do Material	Área	Volume	Volume Acumulado
CORTE	0.00m²	0.75m³	28.88m³
ATERRO	2.49m²	17.89m³	377.49m³

S-10

ESTACA: 2+10.00

ESCALA Hz: 1/200

ESCALA Vt: 1/200

f:1.00

2+10.00

Nome do Material	Área	Volume	Volume Acumulado
LIMPEZA 20CM	2.84m²	24.66m³	292.20m³

ELEVAÇÃO TN (m)	45.280	45.980	
ELEVAÇÃO GRADE (m)	45.150		
COTA VERMELHA (m)	0.119		

LEGENDA :

TERRENO NATURAL

TERRAPLENAGEM

ESCAVAÇÃO DE LIMPEZA (20CM)

ÁREAS EM ATERRO

ÁREAS EM CORTE

ÁREAS DE CORTE - DE LIMPEZA ESP: 20cm

CONSORCIO SAÚDE CONCREMAT-MEP - CNPJ 60.255.454/0001-35
RUA JOAQUIM PALHARES, nº 40, ANDAR 5 - RIO DE JANEIRO/RJ - CEP 20.280-080 - FONE (21) 3535-4131
Medidas em metros. Confirir medidas no local.
O valor da cota prevalece ao da escala. Antes de qualquer alteração consultar o arquiteto responsável.

REV	DATA	CONTEUDO	REV	DATA	CONTEUDO
00	04/05/2026	EMIÇÃO INICIAL			

Nome do Empreendimento
UNIDADE BÁSICA DE SAÚDE INDÍGENA (UBSI) - TIPO 02

Endereço do Empreendimento
ALDEIA INDÍGENA BOCA DA MATA, S/N, PORTO SEGURO-BA

Disciplina
TERRAPLENAGEM

Projeto EXECUTIVO

CONSORCIO SAÚDE

CONCREMAT | MEP

Projetista e coordenador
CONSORCIO SAÚDE CONCREMAT-MEP - CNPJ 60.255.454/0001-35
RUA JOAQUIM PALHARES, nº 40, ANDAR 5 - RIO DE JANEIRO/RJ - CEP 20.280-080
FONE (21) 3535-4131
Responsável Técnico pelo Projeto de Terraplenagem
GILBERTO MILTÃO DE OLIVEIRA FILHO
TÉCNICO EM AGROMENSURA
CRT-BA: 05116004538

Prancha
003

Especialidade
TER

Revisão
00

Escala
1/200

BIMcloud: MEP - BIMcloud Basic para o Archicad 24/R35 PRO/SU35.01 UBSI TIPO II_R00