


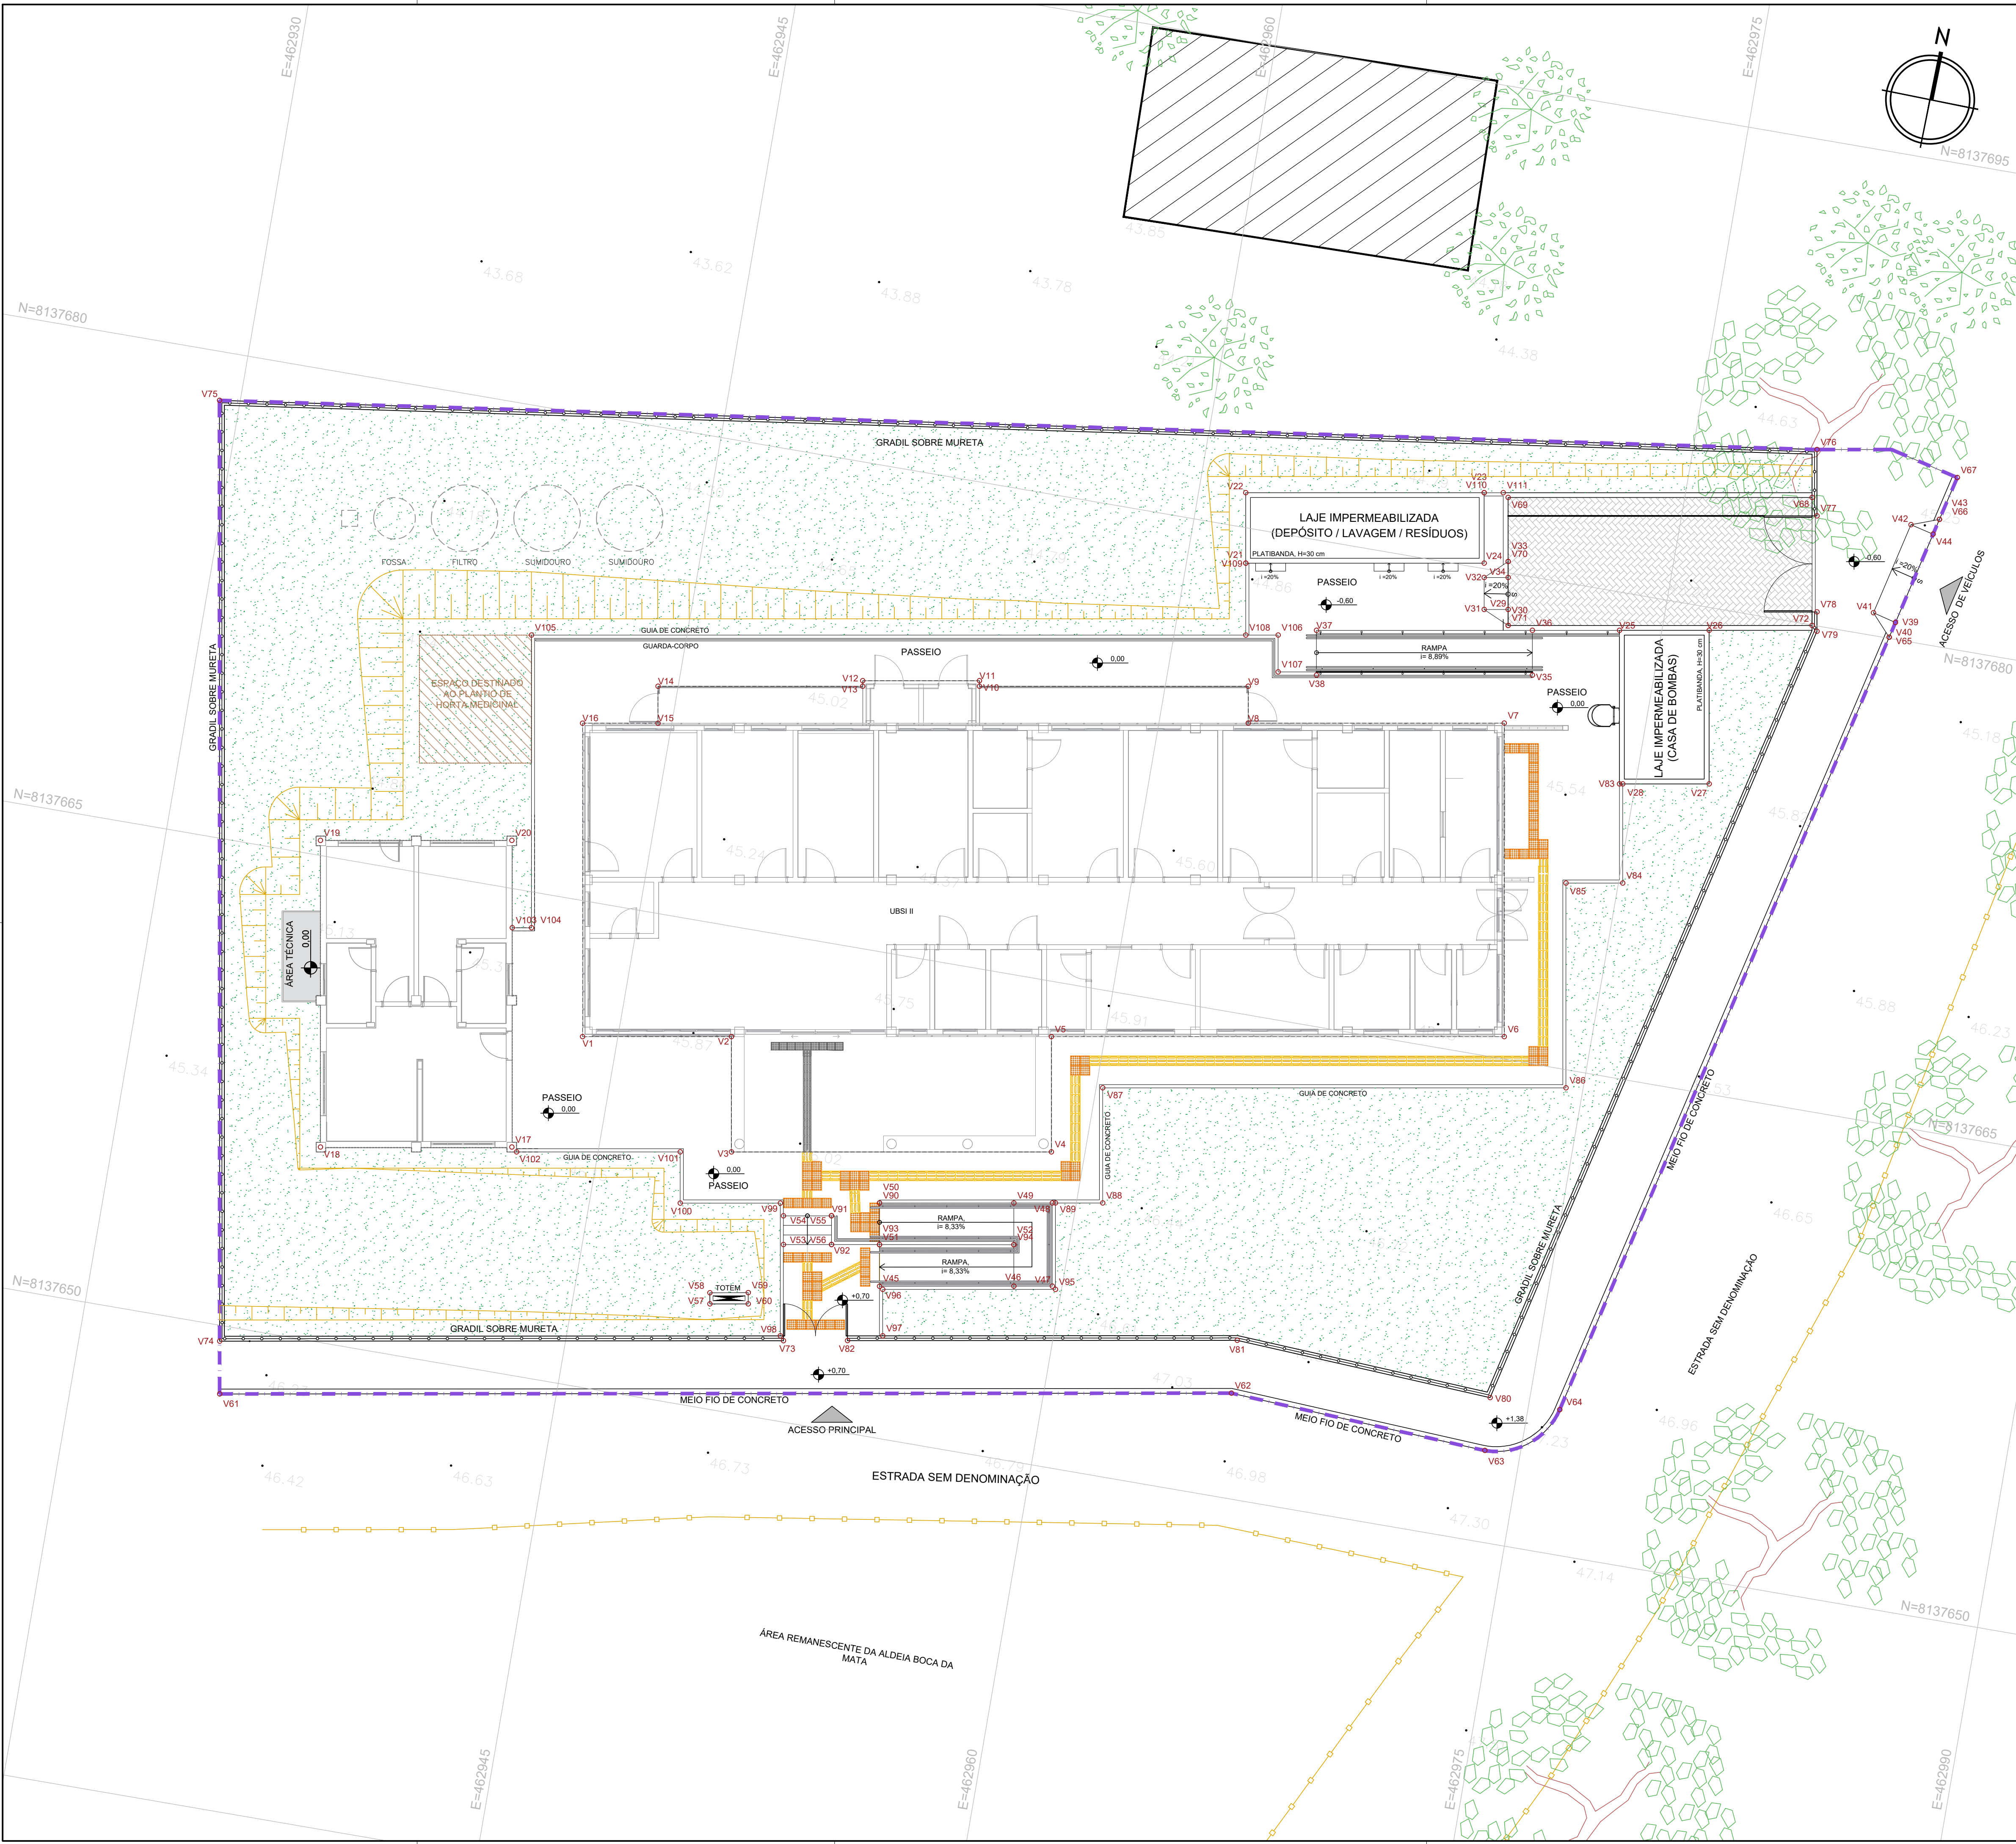

LEGENDA GERAL		
	POLIGONAL DE INTERVENÇÃO	
	PISO TÁTIL DIRECIONAL EM PLACA CIMENTÍCIA COR AMARELO	
	PISO TÁTIL ALERTA EM PLACA CIMENTÍCIA COR AMARELO	
	PISO TÁTIL DIRECIONAL EMBORRACHADO COR PRETO	
	PISO TÁTIL DE ALERTA EMBORRACHADO COR PRETO	

EDIFICAÇÃO PRINCIPAL		
VÉRTICE	COORD. X	COORD. Y
V1	462943.912	8137660.808
V2	462948.495	8137661.596
V3	462949.105	8137658.049
V4	462958.961	8137659.743
V5	462958.350	8137663.291
V6	462972.296	8137665.689
V7	462970.635	8137675.347
V8	462962.752	8137673.992
V9	462962.557	8137675.125
V10	462954.280	8137673.702
V11	462954.250	8137673.874
V12	462950.653	8137673.256
V13	462950.682	8137673.084
V14	462944.377	8137671.999
V15	462944.572	8137670.863
V16	462942.252	8137670.464

TOTEM		
VÉRTICE	COORD. X	COORD. Y
V57	462949.247	8137653.251
V58	462949.188	8137653.595
V59	462950.370	8137653.800
V60	462950.430	8137653.455

MEIO - FIO		
VÉRTICE	COORD. X	COORD. Y
V61	462934.626	8137647.884
V62	462965.780	8137653.265
V63	462973.889	8137652.841
V64	462975.981	8137654.495
V65	462982.035	8137680.031
V66	462982.960	8137683.926
V67	462983.288	8137685.311
V68	462978.927	8137683.927
V69	462969.560	8137682.316
V70	462969.899	8137680.345
V71	462970.238	8137678.374
V72	462979.601	8137679.984

GRADIL		
VÉRTICE	COORD. X	COORD. Y
V73	462951.709	8137652.507
V74	462934.347	8137649.510
V75	462929.361	8137678.486
V76	462978.816	8137685.430
V77	462979.168	8137683.385
V78	462979.676	8137680.428
V79	462979.779	8137679.832
V80	462973.772	8137654.497
V81	462965.682	8137654.922
V82	462953.680	8137652.849

GUIA		
VÉRTICE	COORD. X	COORD. Y
V83	462974.609	8137674.103
V84	462975.131	8137671.047
V85	462973.386	8137670.747
V86	462974.471	8137664.440
V87	462960.200	8137661.986
V88	462960.810	8137658.439
V89	462959.357	8137658.189
V90	462953.936	8137657.257
V91	462952.525	8137656.610
V92	462952.678	8137655.723
V93	462954.157	8137655.975
V94	462958.295	8137656.685
V95	462959.813	8137655.530
V96	462954.492	8137654.613
V97	462954.739	8137653.184
V98	462951.585	8137652.639
V99	462950.881	8137656.730
V100	462947.802	8137656.199
V101	462947.530	8137657.778
V102	462942.489	8137656.911
V103	462941.169	8137663.792
V104	462941.760	8137663.893
V105	462940.211	8137672.906
V106	462963.205	8137676.860
V107	462963.400	8137675.727
V108	462962.209	8137676.689
V109	462961.826	8137678.906
V110	462968.796	8137682.337
V111	462969.387	8137682.439

ALOJAMENTO		
VÉRTICE	COORD. X	COORD. Y
V17	462942.316	8137657.033
V18	462936.423	8137656.020
V19	462934.798	8137665.466
V20	462940.692	8137666.480

RESÍDUOS / LAVAGEM		
VÉRTICE	COORD. X	COORD. Y
V21	462961.826	8137678.906
V22	462961.453	8137681.074
V23	462968.795	8137682.339
V24	462969.168	8137680.169

CASA DE BOMBAS		
VÉRTICE	COORD. X	COORD. Y
V25	462973.695	8137678.816
V26	462976.454	8137679.291
V27	462977.268	8137674.560
V28	462974.508	8137674.086

RAMPA DE SERVIÇO		
VÉRTICE	COORD. X	COORD. Y
V29	462970.153	8137678.867
V30	462970.238	8137678.374
V31	462969.414	8137678.740
V32	462969.245	8137679.725
V33	462969.899	8137680.345
V34	462969.984	8137679.853
V35	462971.250	8137676.975
V36	462971.012	8137678.355
V37	462964.362	8137677.211
V38	462964.599	8137675.832

RAMPA DE VEÍCULOS		
VÉRTICE	COORD. X	COORD. Y
V39	462982.149	8137680.520
V40	462982.036	8137680.031
V41	462981.422	8137680.704
V42	462982.111	8137683.612
V43	462982.960	8137683.927
V44	462982.841	8137683.439

RAMPA ACESSÍVEL		
VÉRTICE	COORD. X	COORD. Y
V45	462954.377	8137654.694
V46	462958.615	8137655.408
V47	462959.698	8137655.612
V48	462959.258	8137658.172
V49	462958.074	8137657.968
V50	462953.936	8137657.257
V51	462954.157	8137655.975
V52	462958.295	8137656.685

ESCALA		
VÉRTICE	COORD. X	COORD. Y
V53	462951.200	8137655.468
V54	462951.047	8137656.355
V55	462952.524	8137656.609
V56	462952.678	8137655.723

CONSORCIO SAUDE CONCREMAT-MEP - CNPJ 00.255.454/0001-35 RUA JOAQUIM PALHARES, no. 40, ANDAR 5 - RIO DE JANEIRO/RJ - CEP 20.269-080 - FONE (21) 3535-4131 Medidas em metros. Conferir medidas no local. O valor da cota prevalece ao da escala. Antes de qualquer alteração consultar o arquiteto responsável.					
REV	DATA	CONTEÚDO	REV	DATA	CONTEÚDO
00	08/05/2026	EMIÇÃO INICIAL			
Nome do Empreendimento					
UBSi II					
Endereço do Empreendimento			Disciplina		
ALDEIA INDÍGENA BOCA DA MATA, S/N,			URBANISMO		
PORTO SEGURO-BA			Etapas		
Título do desenho			PROJETO EXECUTIVO		
PLANTA DE LOCAÇÃO			Prioridade		
Projeto e coordenador			Especialidade		
CONSORCIO SAUDE CONCREMAT-MEP - CNPJ 00.255.454/0001-35			03/07		
RUA JOAQUIM PALHARES, no. 40, ANDAR 5 - RIO DE JANEIRO/RJ - CEP 20.269-080			Escala		
FONE (21) 3535-4131			00		
Responsável Técnico pelo Projeto de Urbanismo			1/100		
AULA LEONARDO PEDREIRA BRITTO					
Arquiteta CAUUBA nº A32017-0					