


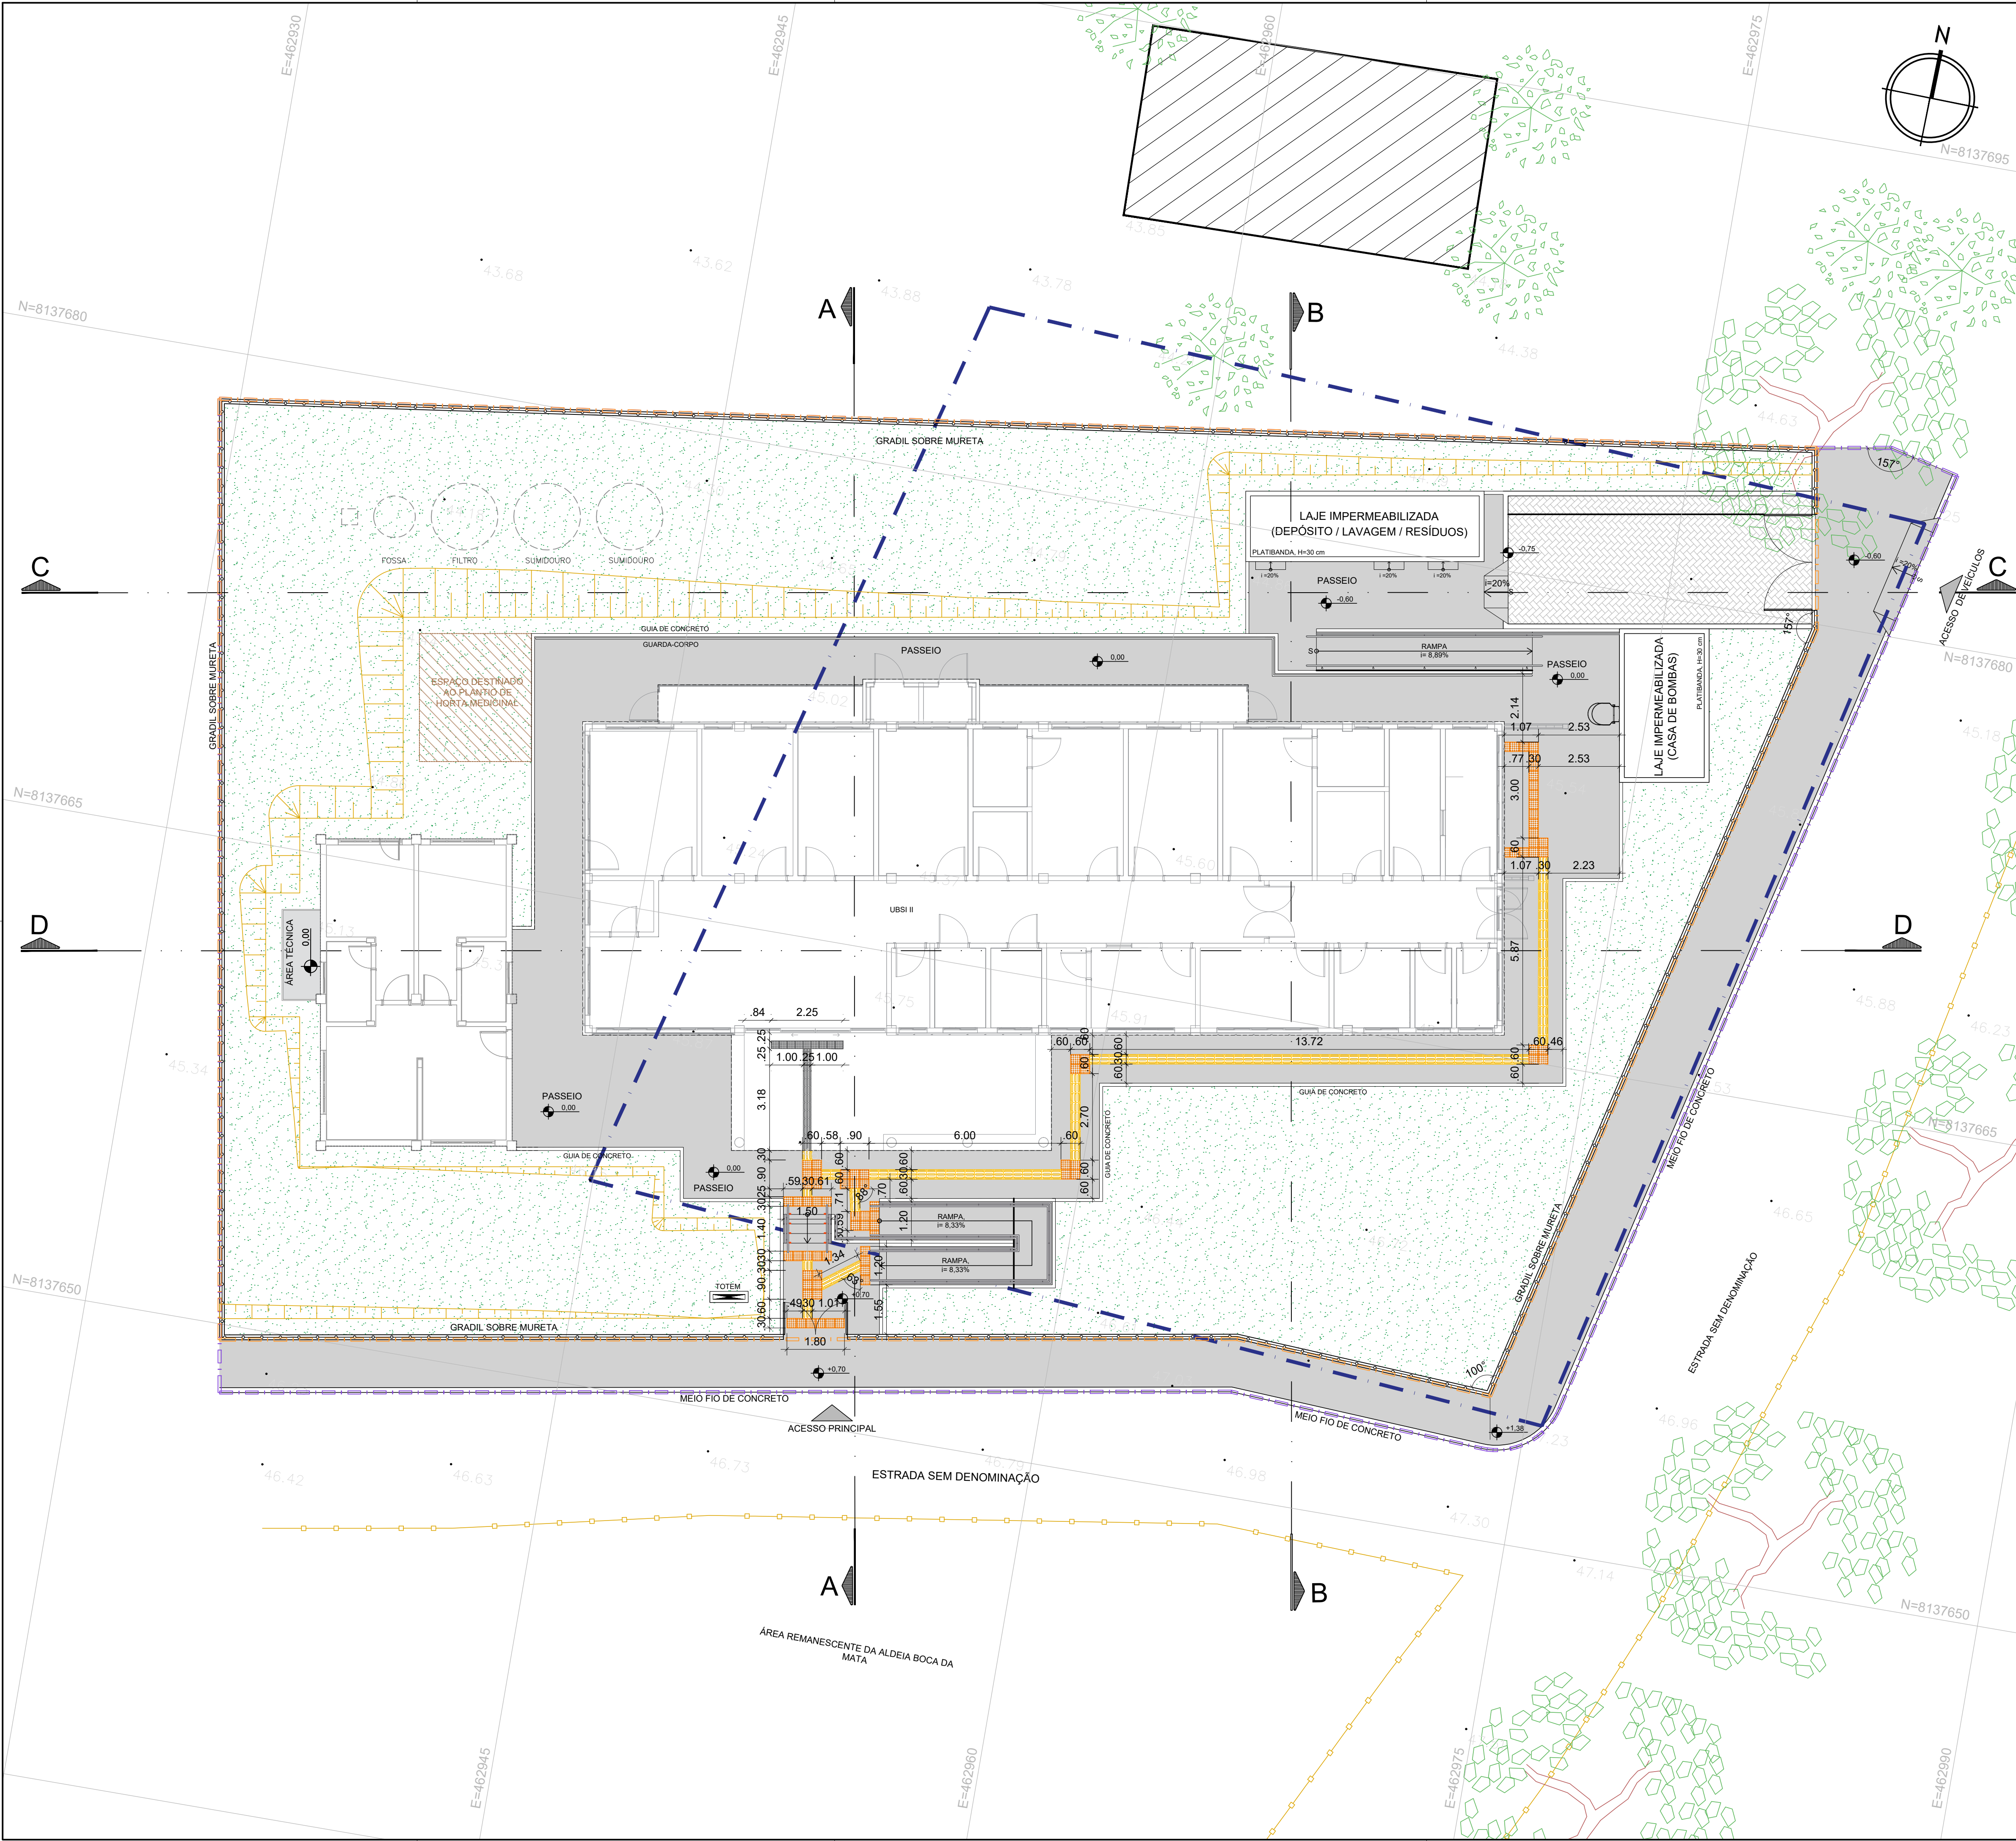

LEGENDA GERAL			
	POLIGONAL FORNECIDA PELA SESAB		PISO TÁTIL DIRECIONAL EM PLACA CIMENTÍCIA COR AMARELO
	POLIGONAL DO TERRENO		PISO TÁTIL ALERTA EM PLACA CIMENTÍCIA COR AMARELO
	POLIGONAL DE INTERVENÇÃO		PISO TÁTIL DIRECIONAL EMBORRACHADO COR PRETO
			PISO TÁTIL DE ALERTA EMBORRACHADO COR PRETO

CONSORCIO SAUDE CONCREMAT-MEP - CNPJ 60.255.454/0001-35
RUA JOAQUIM PALHARES, nº 40, ANDAR 5 - RIO DE JANEIRO/RJ - CEP 20.260-080 - FONE (21) 3535-4131
Medidas em metros. Conferir medidas no local.
O valor da cota prevalece ao da escala. Antes de qualquer alteração consultar o arquiteto responsável.

REV	DATA	CONTEUDO	REV	DATA	CONTEUDO
00	07/05/2026	EMIÇÃO INICIAL			

Nome do Empreendimento		UBSi II	
Endereço do Empreendimento		ALDEIA INDÍGENA BOCA DA MATA, S/N, PORTO SEGURO-BA	
Título do desenho		Disciplina URBANISMO	
PLANTA DE PISO TÁTIL		Escala PROJETO EXECUTIVO	
Projeto e coordenador		Princípio	
CONSORCIO SAUDE CONCREMAT-MEP - CNPJ 60.255.454/0001-35 RUA JOAQUIM PALHARES, nº 40, ANDAR 5 - RIO DE JANEIRO/RJ - CEP 20.260-080 FONE (21) 3535-4131		04/07	
Responsável Técnico pelo Projeto de Urbanismo		Especialidade	
AILA LEVINDO PEDREIRA BRITTO Arquiteta CAUBA nº A32017-D		URB	
CONCREMAT MEP		Revisão	
		00	
		Escala	
		1/100	