


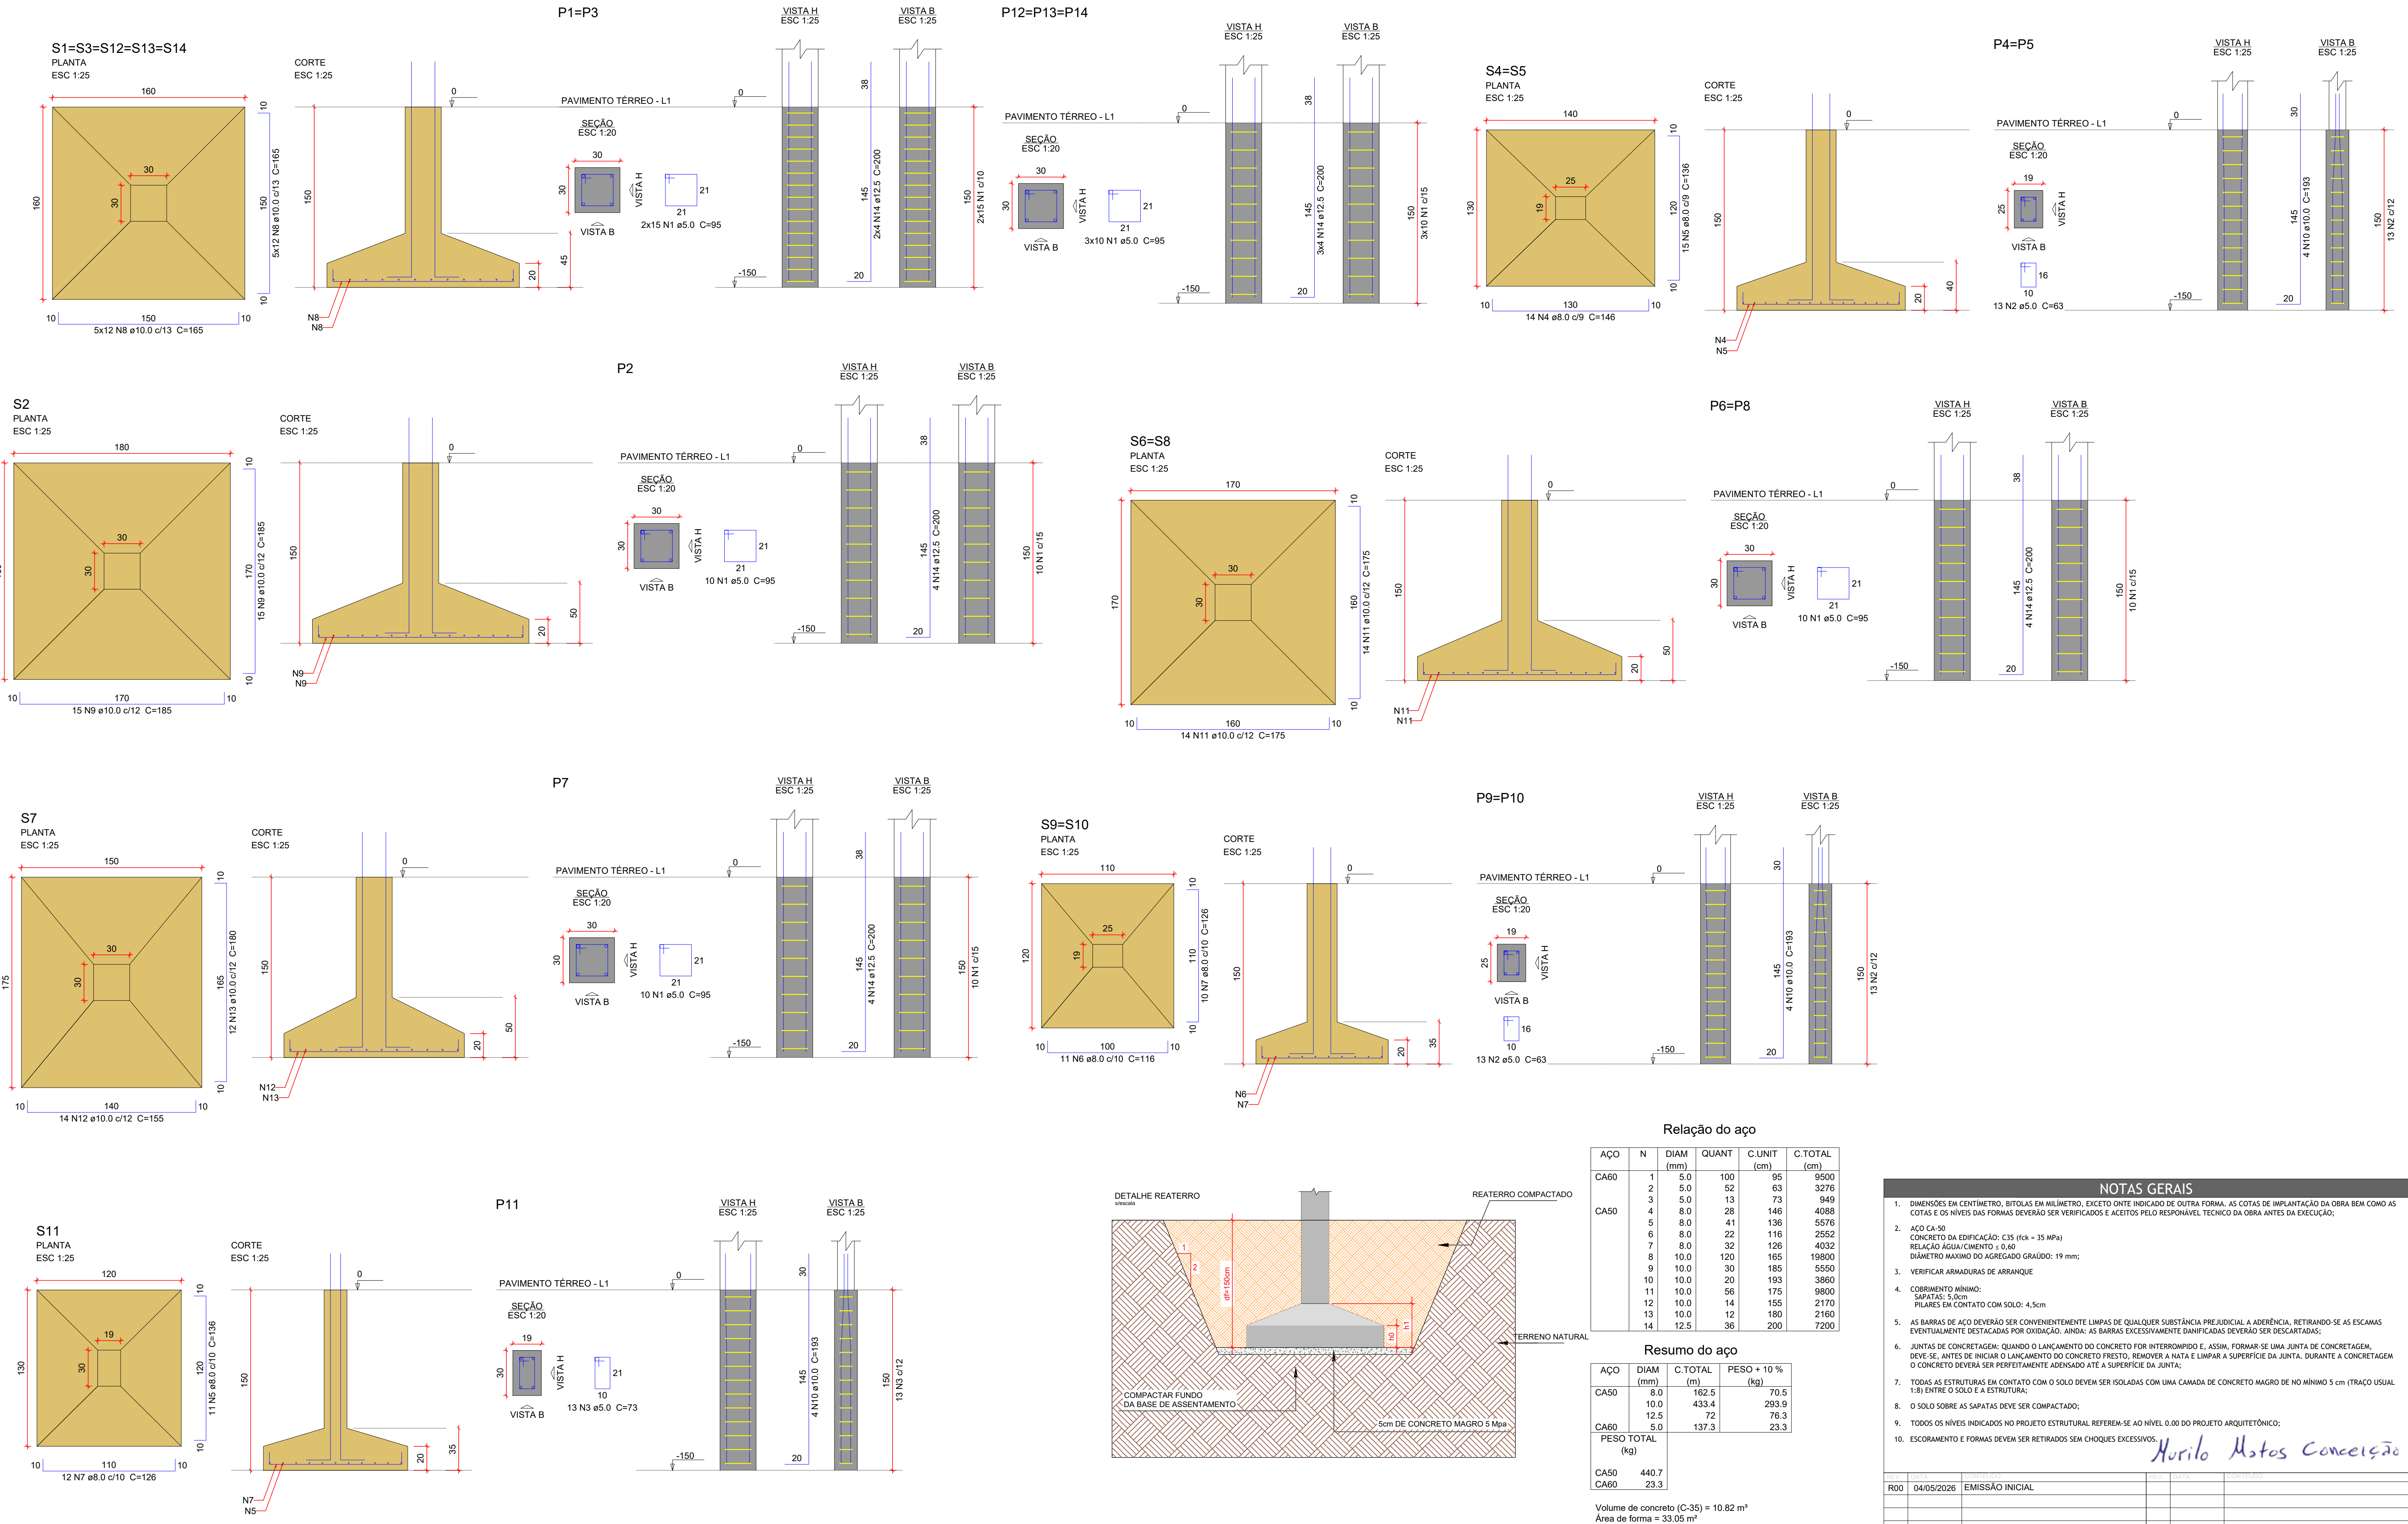

NOTAS GERAIS			
1. DIMENSÕES EM CENTÍMETRO, BÍTOLAS EM MILÍMETRO, EXCETO ONTE INDICADO DE OUTRA FORMA. AS COTAS DE IMPLANTACÃO DA OBRA BEM COMO AS COTAS E OS NÍVEIS DAS FORMAS DEVERÃO SER VERIFICADOS E ACEITOS PELO RESPONSÁVEL TÉCNICO DA OBRA ANTES DA EXECUÇÃO;			
2. AÇO CA-50 CONCRETO DA EDIFICAÇÃO: C35 (fck = 35 MPa) RELAÇÃO AGUA/CEMENTO ≤ 0,40 DIÂMETRO MÁXIMO DO AGREGADO GRÁU-DO: 19 mm;			
3. VERIFICAR ARMADURAS DE ARRANQUE			
4. COBRIMENTO MÍNIMO: SAPATAS: 5,0cm PILARES EM CONTATO COM SOLO: 4,5cm			
5. AS BARRAS DE AÇO DEVERÃO SER CONVENIENTEMENTE LIMPAS DE QUALQUER SUBSTÂNCIA PREJUDICIAL A ADERÊNCIA, RETIRANDO-SE AS ESCAMAS EVENTUALMENTE DESTACADAS POR OXIDAÇÃO. AINDA: AS BARRAS EXCESSIVAMENTE DANIFICADAS DEVERÃO SER DESCARTADAS;			
6. JUNTAS DE CONCRETAGEM: QUANDO O LANÇAMENTO DO CONCRETO FOR INTERROMPIDO E, ASSIM, FORMAR-SE UMA JUNTA DE CONCRETAGEM, DEVE-SE, ANTES DE INICIAR O LANÇAMENTO DO CONCRETO FRESCO, REMOVER A NATA E LIMPAR A SUPERFÍCIE DA JUNTA. DURANTE A CONCRETAGEM O CONCRETO DEVERÁ SER PERFEITAMENTE ADENSADO ATÉ A SUPERFÍCIE DA JUNTA;			
7. TODAS AS ESTRUTURAS EM CONTATO COM O SOLO DEVEEM SER ISOLADAS COM UMA CAMADA DE CONCRETO MAGRO DE NO MÍNIMO 5 cm (TRAÇO USUAL 1:8) ENTRE O SOLO E A ESTRUTURA;			
8. O SOLO SOBRE AS SAPATAS DEVE SER COMPACTADO;			
9. TODOS OS NÍVEIS INDICADOS NO PROJETO ESTRUTURAL REFEREM-SE AO NÍVEL 0.00 DO PROJETO ARQUITETÔNICO;			
10. ESCORAMENTO E FORMAS DEVEEM SER RETIRADOS SEM CHOQUES EXCESSIVOS.			
Murilo Matos Conceição			
R00	04/05/2026	EMISSÃO INICIAL	
Nome do Empreendimento ALOJAMENTO UBSI			
Endereço do Empreendimento ALDEIA CRAVEIRO, REGIÃO DO EXTREMO SUL, PRADO/BA		Disciplina FUNDAÇÃO	
Título do desenho DETALHAMENTO DAS SAPATAS - ALOJAMENTO		Etapas PROJETO EXECUTIVO	
Projetista e coordenador CONSORCIO SAUDE CONCREMAT-MEP - CNPJ 60.255.454/0001-35 RUA JOAQUIM PALHARES, nº 40, ANDAR 5 - RIO DE JANEIRO/RJ - CEP 20.260-080 FONE (21) 3535-4131		Especialidade EST	
Responsável Técnico pelo Projeto Executivo MURILLO MATOS CONCEIÇÃO Engenheiro CREA/BA nº 300089290		Prorocha 02/02	
CONCREMAT MEP		Revisão R00	
		Escala INDICADA	