



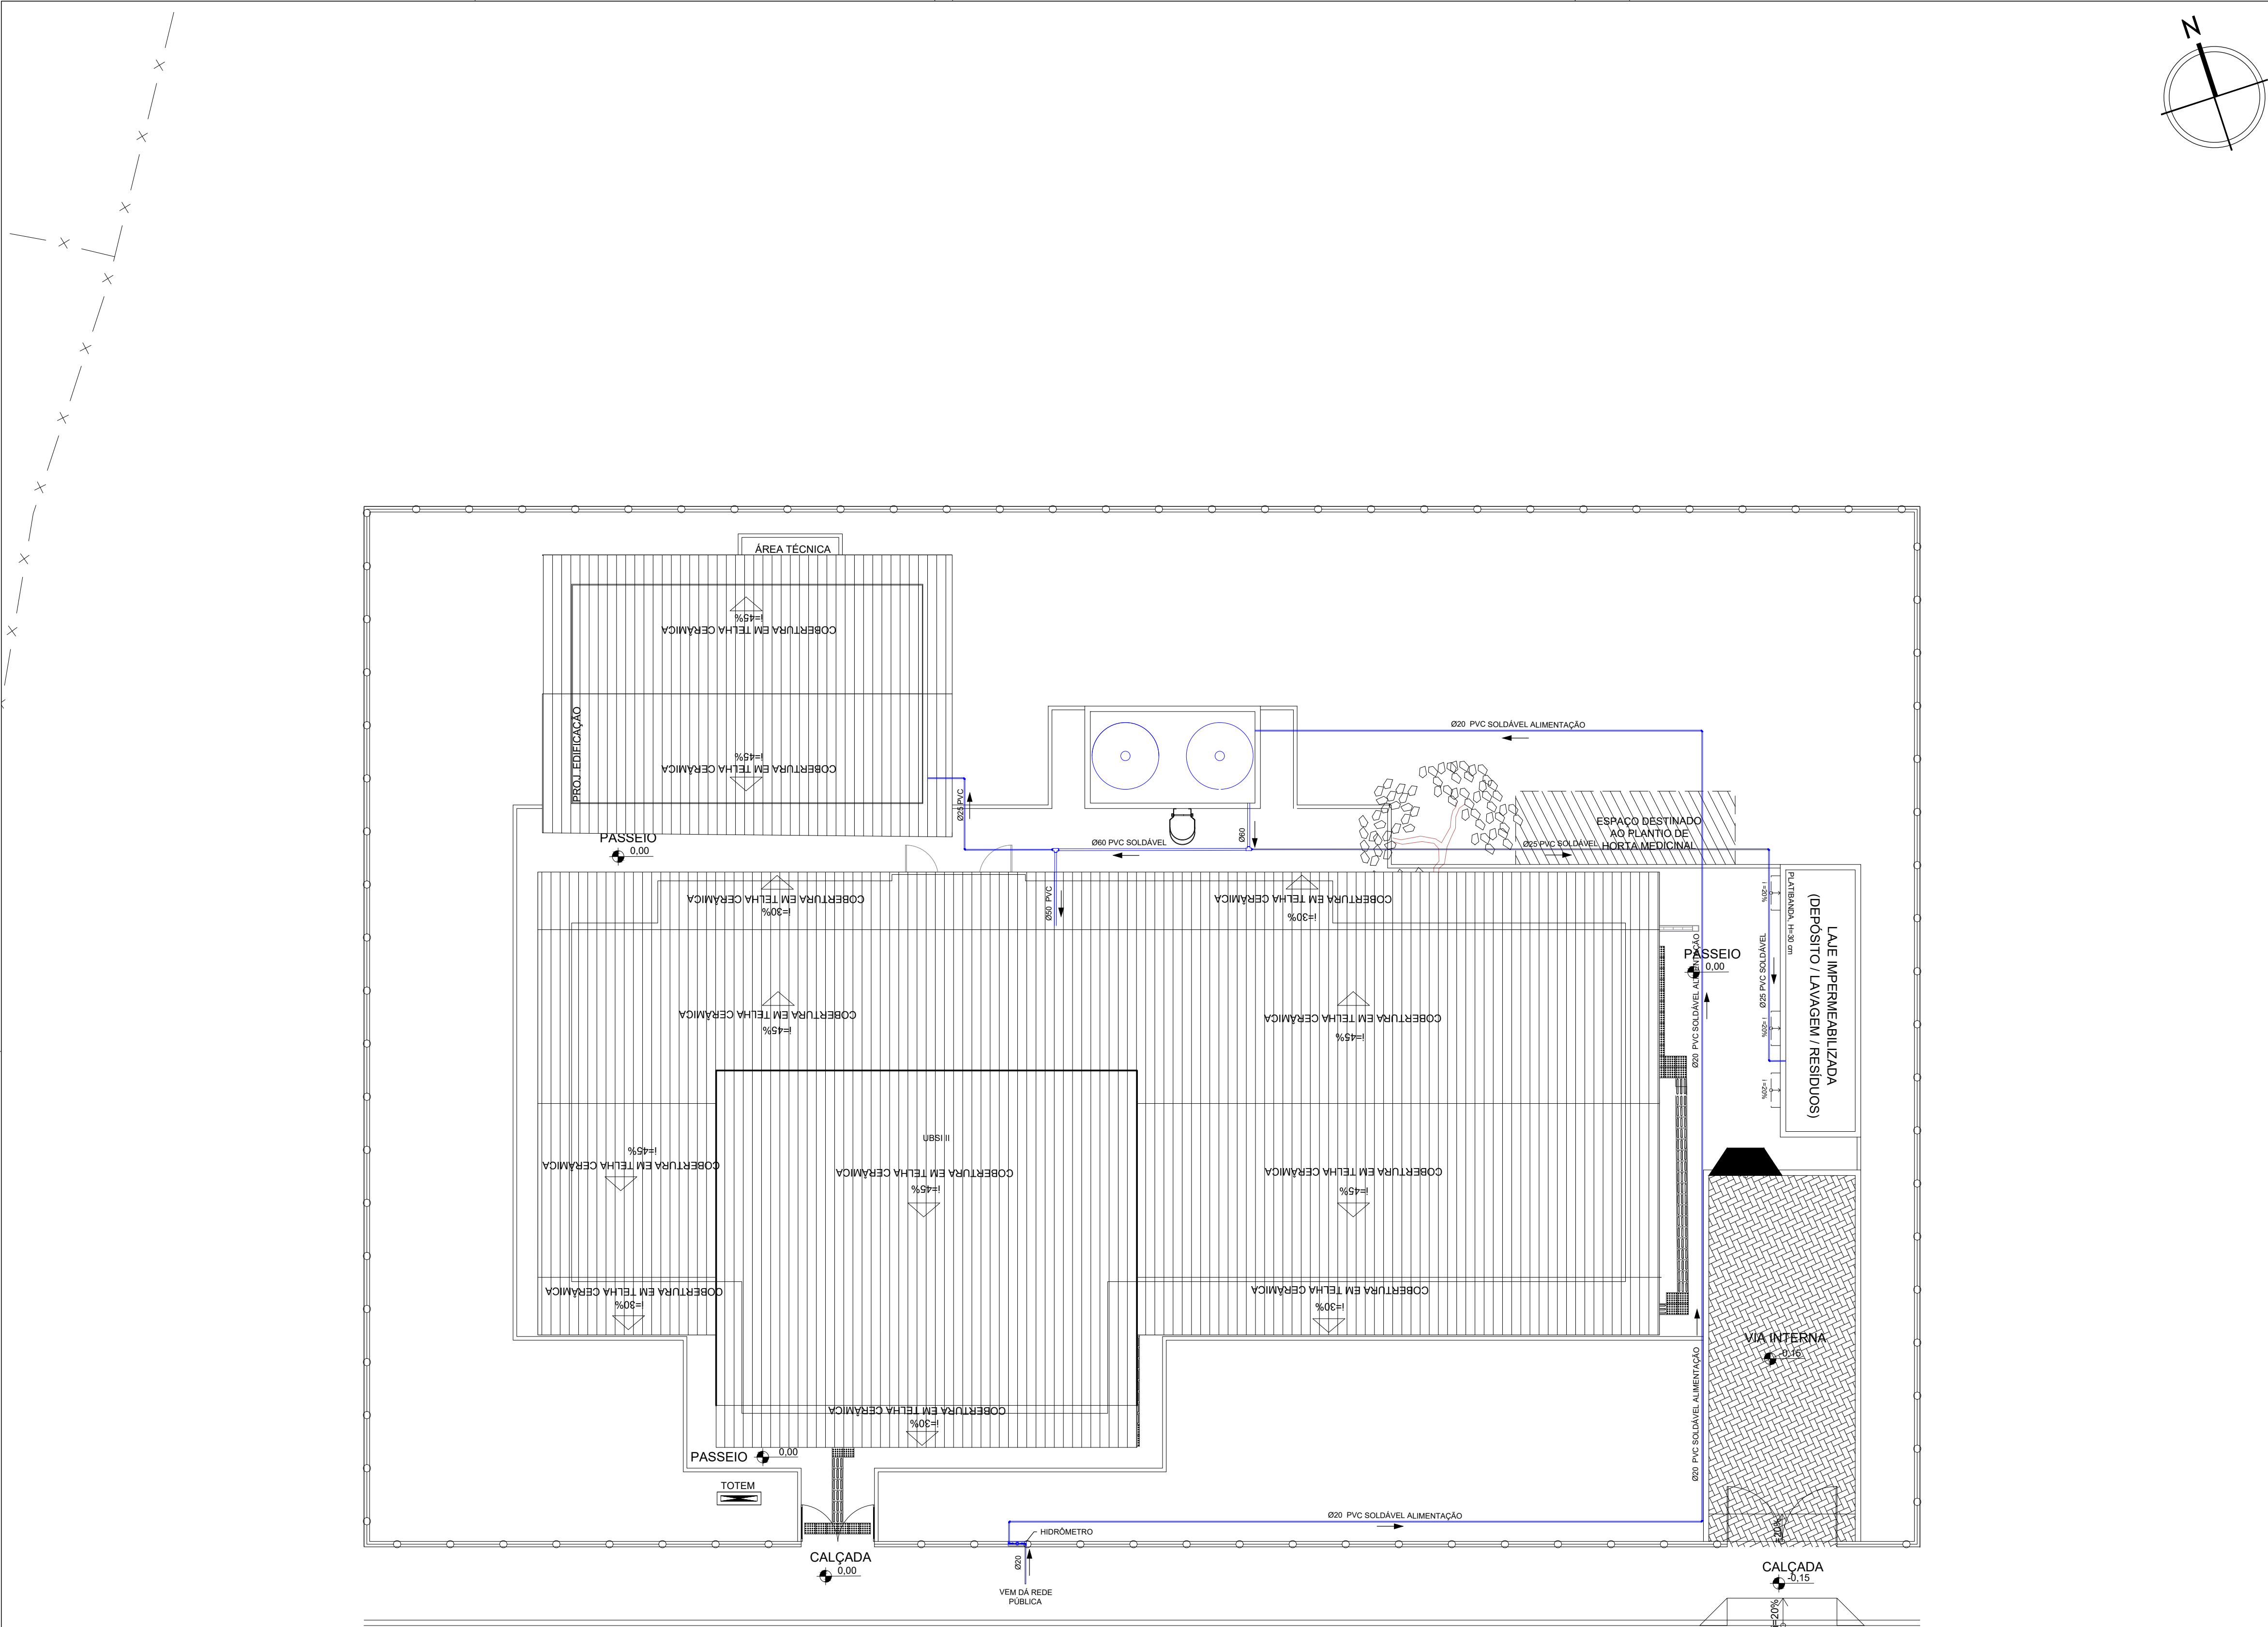

ESTRADA SEM
DENOMINAÇÃO

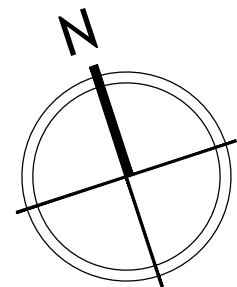

LEGENDA:	DESCRIÇÃO:
	TUBULAÇÃO DE ÁGUA FRIA POTÁVEL EM PVC MARROM - PELO PISO E/OU ENTERRADA

CONSORCIO SAÚDE CONCREMAT-MEP - CNPJ 60.255.454/0001-35
RUA JOAQUIM PALHARES, no. 40, ANDAR 5 - RIO DE JANEIRO/RJ - CEP 20.260-080 - FONE (21) 3535-4131

Medidas em metros. Confere medidas no local.
Antes de qualquer alteração consultar o arquiteto responsável.

REV	DATA	CONTEUDO	REV	DATA	CONTEUDO
00	30/04/2026	EMIÇÃO INICIAL			
01	07/05/2026	REVISÃO CONFORME SOLICITAÇÃO DA SESAB			

Nome do Empreendimento: **UBSi II**

Endereço do Empreendimento	ALDEIA CRAVEIRO, REGIÃO EXTREMO SUL, PRADO-BA	Disciplina	ÁGUA FRIA
Título do desenho	PLANTA DE IMPLANTAÇÃO	Etap	PROJETO EXECUTIVO

Projetista e coordenador
CONSORCIO SAÚDE CONCREMAT-MEP - CNPJ 60.255.454/0001-35
RUA JOAQUIM PALHARES, no. 40, ANDAR 5 - RIO DE JANEIRO/RJ - CEP 20.260-080
FONE (21) 3535-4131

Responsável Técnico pelo Projeto de Água Fria
ANDRÉ CLEMENTE CORREIA
ENGENHEIRO CREA: 1806024404

Plancha	01/01	Especialidade	HID
Revisão	01	Escala	1/100