


LEGENDA:	DESCRIÇÃO:
	TUBULAÇÃO DE ÁGUA PLUVIAL EM PVC VINILFORT - PELO PISO
	VALA DE INFILTRAÇÃO
	CAIXA DE INSPEÇÃO DE ÁGUAS PLUVIAIS
	FILTRO DE INFILTRAÇÃO

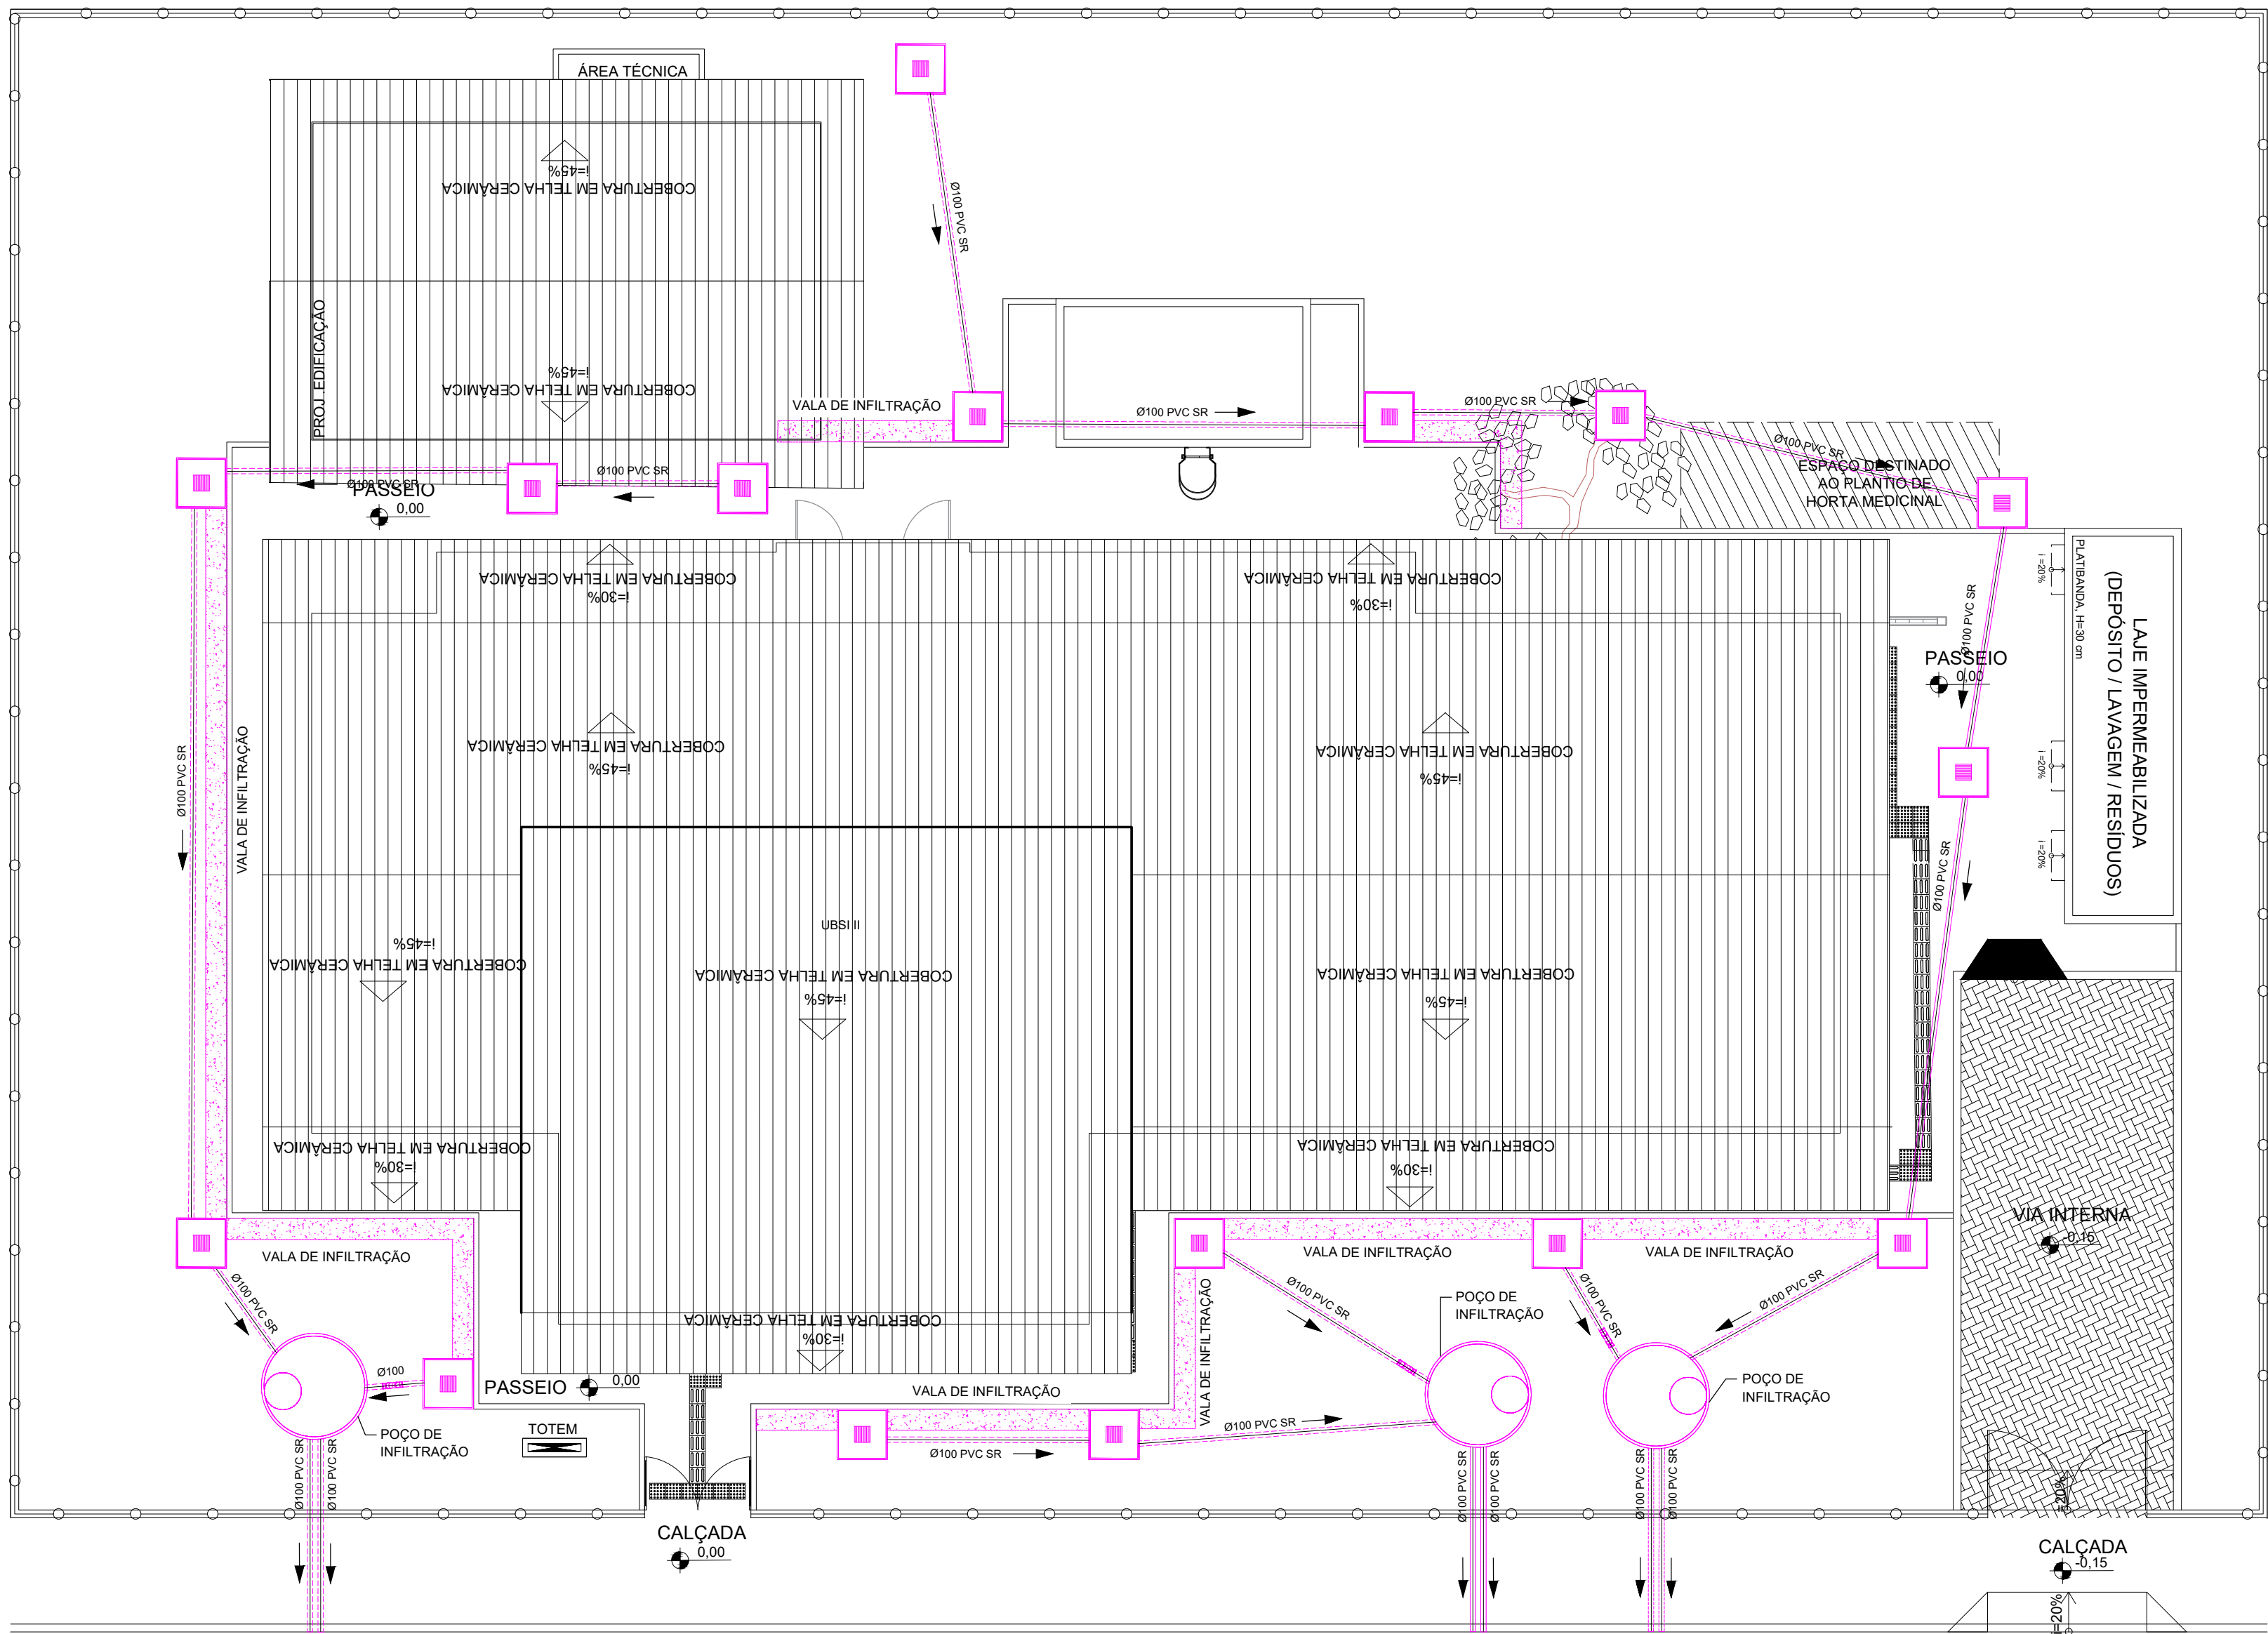

ESTRADA SEM
DENOMINAÇÃO

LPCE
Lopes Engenharia e Projetos
Kleber Clemente Correia
Coordenador de Projetos

CONSORCIO SAÚDE CONCREMAT-MEP - CNPJ 60.255.454/0001-35
RUA JOAQUIM PALHARES, no. 40, ANDAR 5 - RIO DE JANEIRO/RJ - CEP 20.260-080 - FONE (21) 3535-4131
Medidas em metros. Confere medidas no local.
O valor da cota prevalece ao da escala. Antes de qualquer alteração consultar o arquiteto responsável.

REV	DATA	CONTEUDO	REV	DATA	CONTEUDO
00	30/04/2026	EMIÇÃO INICIAL			
01	07/05/2026	REVISÃO CONFORME SOLICITAÇÃO DA SESAB			

Nome do Empreendimento			UBSi II		
Endereço do Empreendimento			ALDEIA CRAVEIRO, REGIÃO EXTREMO SUL, PRADO-BA		
Título do desenho			Disciplina		
PLANTA DE IMPLANTAÇÃO			ÁGUAS PLUVIAIS		
			Etapas		
			PROJETO EXECUTIVO		
			Projeto e coordenador		
			CONSORCIO SAÚDE CONCREMAT-MEP - CNPJ 60.255.454/0001-35		
			RUA JOAQUIM PALHARES, no. 40, ANDAR 5 - RIO DE JANEIRO/RJ - CEP 20.260-080		
			FONE (21) 3535-4131		
			Responsável Técnico pelo Projeto de Águas Pluviais		
			ANDRÉ CLEMENTE CORREIA		
			ENGENHEIRO CREA: 1809024404		
			Plancha		
			01/02		
			Especialidade		
			PLU		
			Revisão		
			01		
			Escala		
			1/100		