


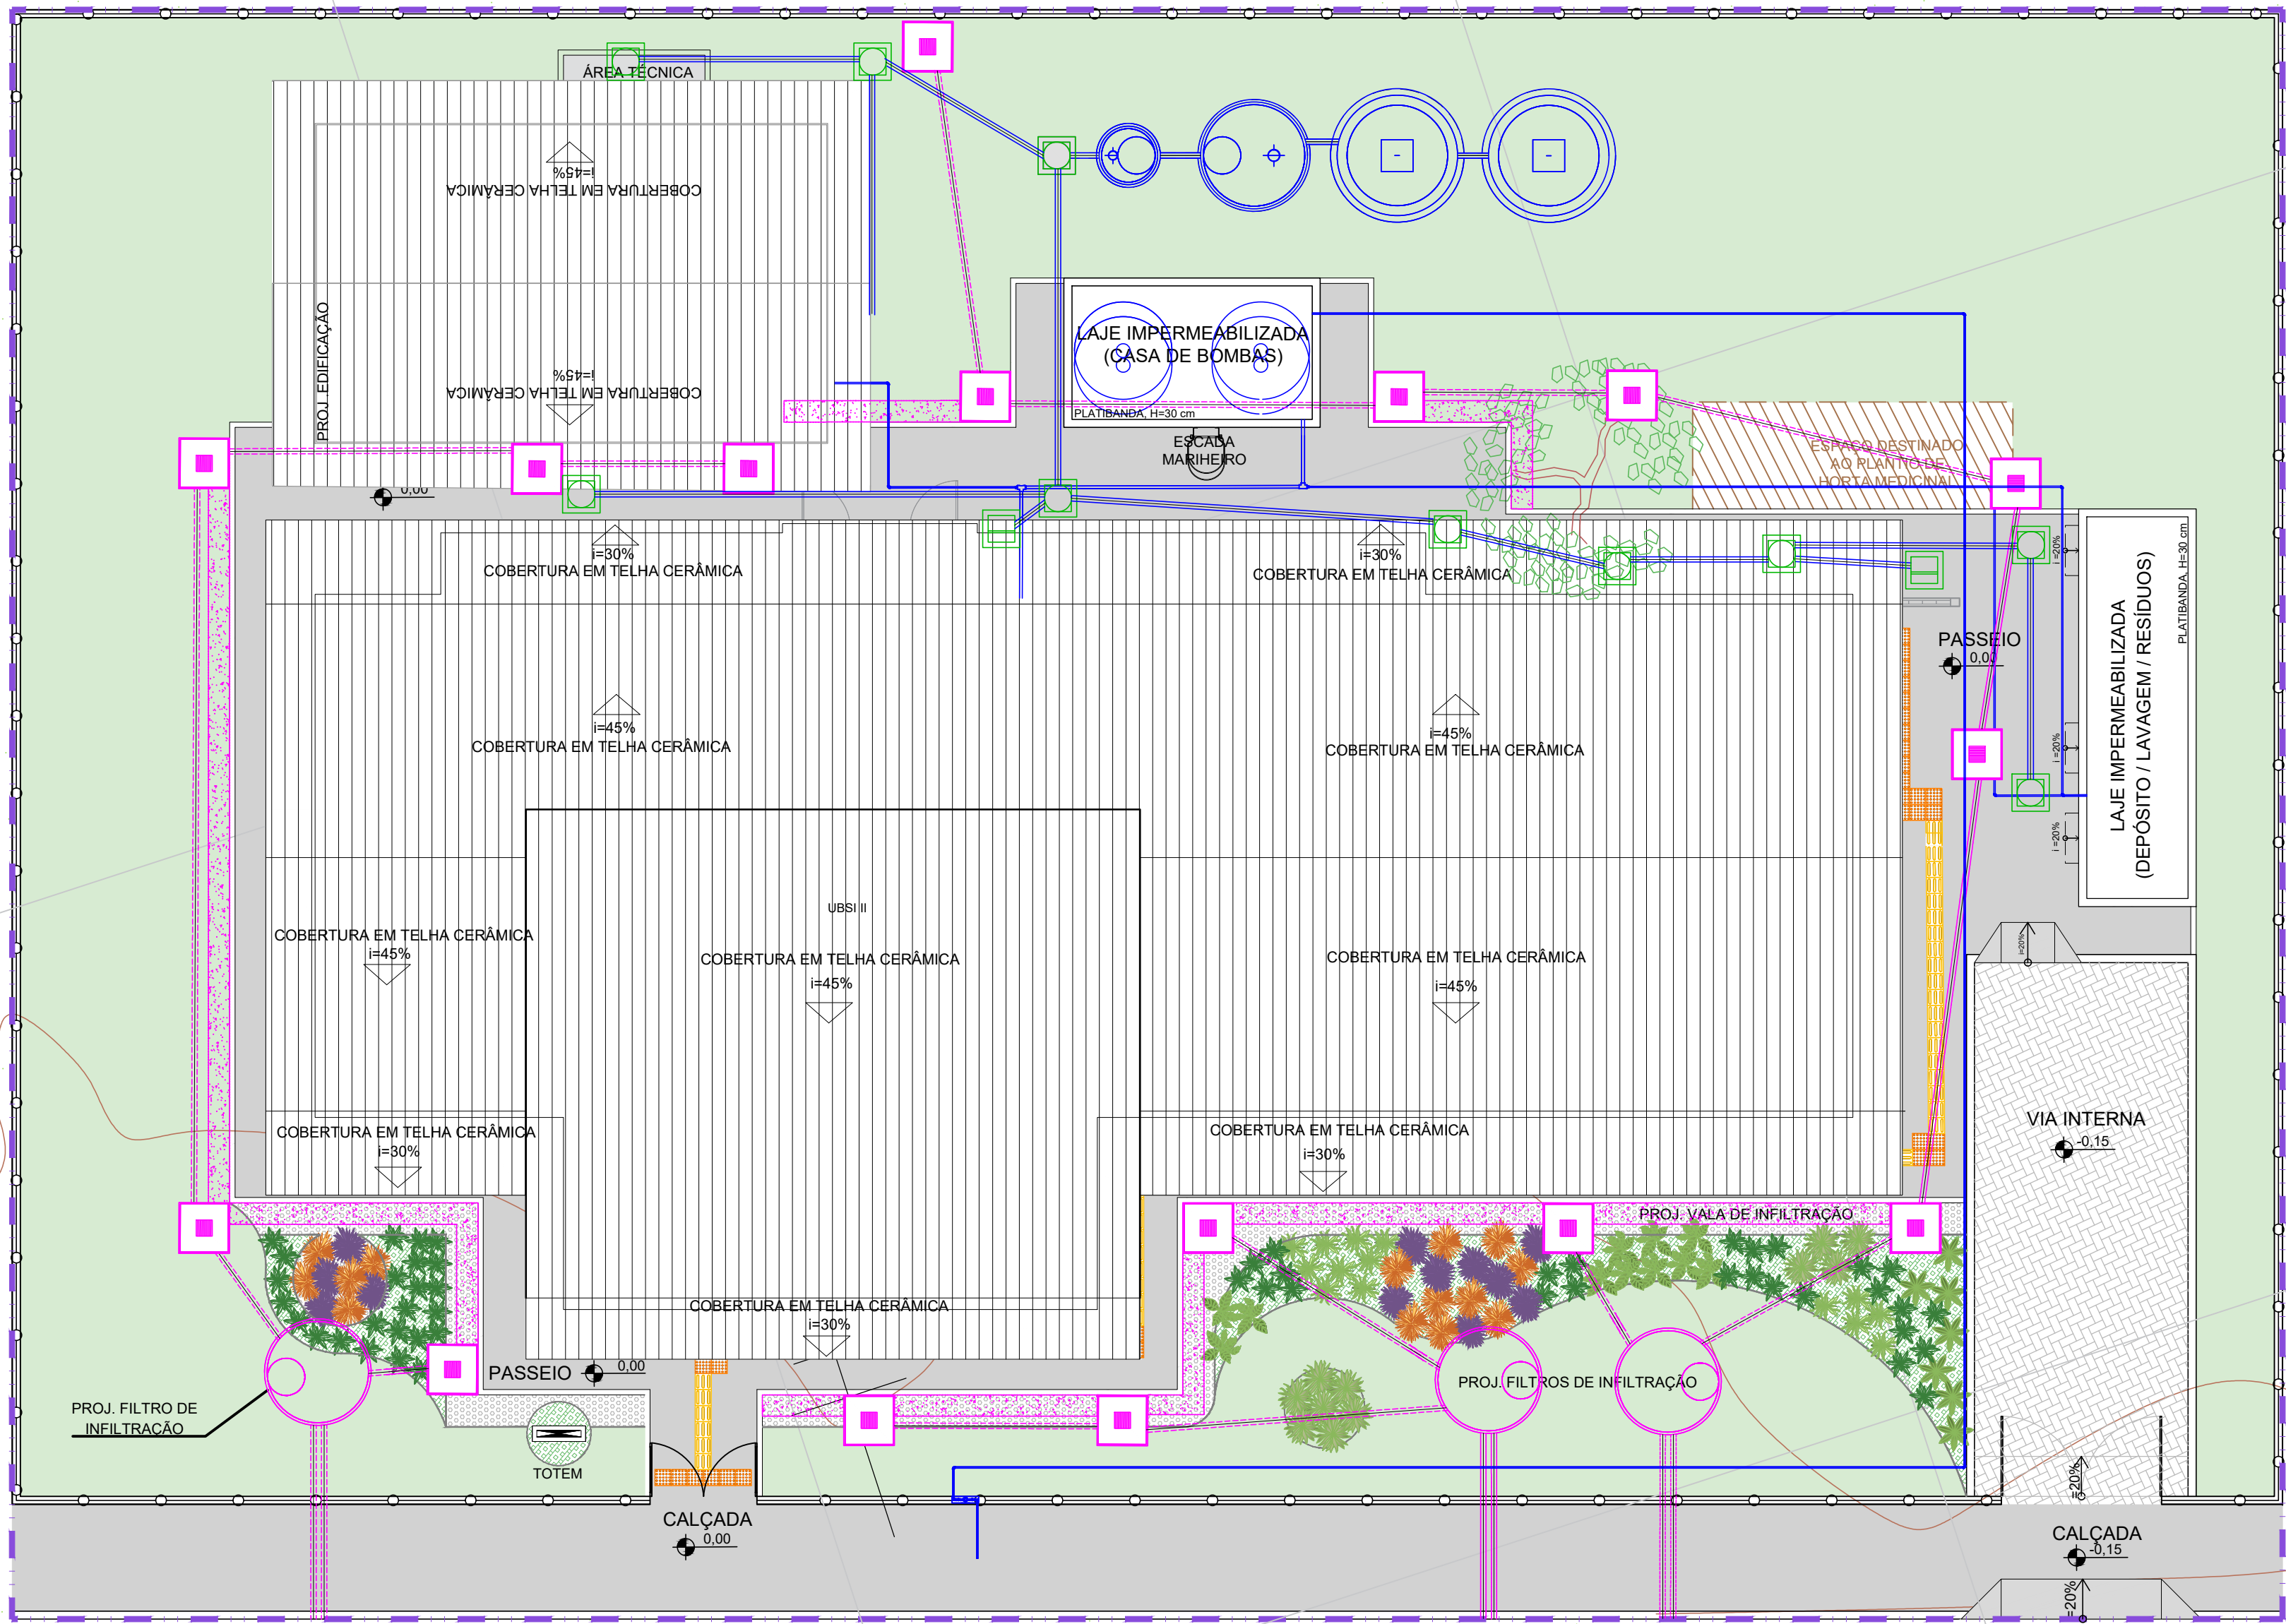

ESTRADA SEM
DENOMINAÇÃO

LEGENDA:

000.00

- COTA DE PISO

- PASSEIO EM CONCRETO

- GRAMA / ÁREA PARA PAISAGISMO

- CAIXA DE PASSAGEM DE ESGOTO

- POLIGONAL DE INTERVENÇÃO

- PISO EM BLOCOS DE CONCRETO INTERTRAVADOS, COR CINZA NATURAL

- CAIXA DE INSPEÇÃO DE ÁGUAS PLUVIAIS

- CAIXA DE PASSAGEM DE ESPUMA

LEGENDA PAISAGISMO

REPRESENTAÇÃO GRÁFICA	DESCRIÇÃO					QUANT.
	FAMÍLIA NOME CIENTÍFICO	NOME POPULAR	PORTE ADULTO	ALTURA MUDA	DIST. ENTRE MUDAS	
	Lippia alba	ERVA-CIDREIRA	1,00-2,5 M	0,50 M	1,50 - 2,00 M	11 UN.
	Plectranthus barbatus	BOLDO-DO-BRASIL	0,8-1,5 M	0,40 M	0,80 - 1,20 M	14 UN.
	Cymbopogon citratus	CAPIM-SANTO / CAPIM-LIMÃO	0,8-1,2 M	0,40 M	0,60 - 0,80 M	11 UN.
	Aloe Vera	BABOSA	0,4-0,8 M	0,20 M	0,50 - 0,70 M	07 UN.
	Hohenbergia correia-araujo	BROMÉLIA NATIVA	0,8-1,2 M	0,40 M	1 - 1,20 M	12 UN.
	Dianella caerulea	DIANELA	0,6-1 M	0,30 M	0,60 - 0,80 M	50 UN.
	Aechmea blanchetiana	BROMÉLIA NATIVA	0,8-1,2 M	0,40 M	0,80 - 1,00 M	14 UN.
	Zoysia japonica	GRAMA-ESMERALDA	0,60 M	0,30 M	min 0,50M	437,58 m².
	-	SEIXO BRANCO OU GASCALHO	0,05 M	-	-	2.169,00 kg
	-	BRITA Nº 0	0,05 M	-	-	1.632,15 kg
	LIMITADOR DE GRAMA	-	-	-	-	71,02 m

ERVA-CIDREIRA
Lippia alba

BOLDO-DO-BRASIL
Plectranthus barbatus

CAPIM SANTO / CAPIM LIMÃO
Cymbopogon citratus

BABOSA
Aloe Vera

BROMÉLIA NATIVA
Hohenbergia correia-araujo

DIANELA
Dianella caerulea

BROMÉLIA NATIVA
Aechmea blanchetiana

LIMITADOR DE JARDIM

GRAMA ESMERALDA
Zoysia japonica

BRITA Nº 0

SEIXO BRANCO

NOTA:

- O PROJETO DE IMPLANTAÇÃO DA UNIDADE BÁSICA DE SAÚDE INDÍGENA (UBSI) UTILIZOU COMO REFERÊNCIA O LEVANTAMENTO TOPOGRÁFICO FORNECIDO PELA SESAB;

- O CÁLCULO DOS ÍNDICES URBANÍSTICOS SE REFEREM APENAS ÀS ÁREAS CONTIDAS DENTRO DA POLIGONAL DO LOTE;

- PARA O PROJETO DE IMPLANTAÇÃO DA UNIDADE BÁSICA DE SAÚDE INDÍGENA DE CRAVEIRO, FOI CONSIDERADO O NÍVEL DA CALÇADA DE ACESSO DE +36,90 COMO +0,00 A TÍTULO DE FACILITAR A EXECUÇÃO NA OBRA.

CONSORCIO SAÚDE CONCREMAT-MEP - CNPJ 60.255.454/0001-35
RUA JOAQUIM PALHARES, nº. 40, ANDAR 5 - RIO DE JANEIRO RJ - CEP 20.260-080 - FONE (21) 3535-4131
Medidas em metros. Conferir medidas no local.
O valor da cota prevalece ao da escala. Antes de qualquer alteração consultar o arquiteto responsável.

REV	DATA	CONTEÚDO	REV	DATA	CONTEÚDO
00	11/05/2026	EMIÇÃO INICIAL			

Nome do Empreendimento

UBSi II

Endereço do Empreendimento

ALDEIA CRAVEIRO, REGIÃO EXTREMO SUL, PRADO-BA

Disciplina

PAISAGISMO

Título do desenho

PLANTA DE PAISAGISMO

Etapa

PROJETO EXECUTIVO

Projeto e coordenador

CONSORCIO SAÚDE CONCREMAT-MEP - CNPJ 60.255.454/0001-35
RUA JOAQUIM PALHARES, nº. 40, ANDAR 5 - RIO DE JANEIRO RJ - CEP 20.260-080
FONE (21) 3535-4131
Responsável Técnico pelo Projeto de Urbanismo

Prancha

01/01

Especialidade

PSG

Revisão

02

Escala

1/100