



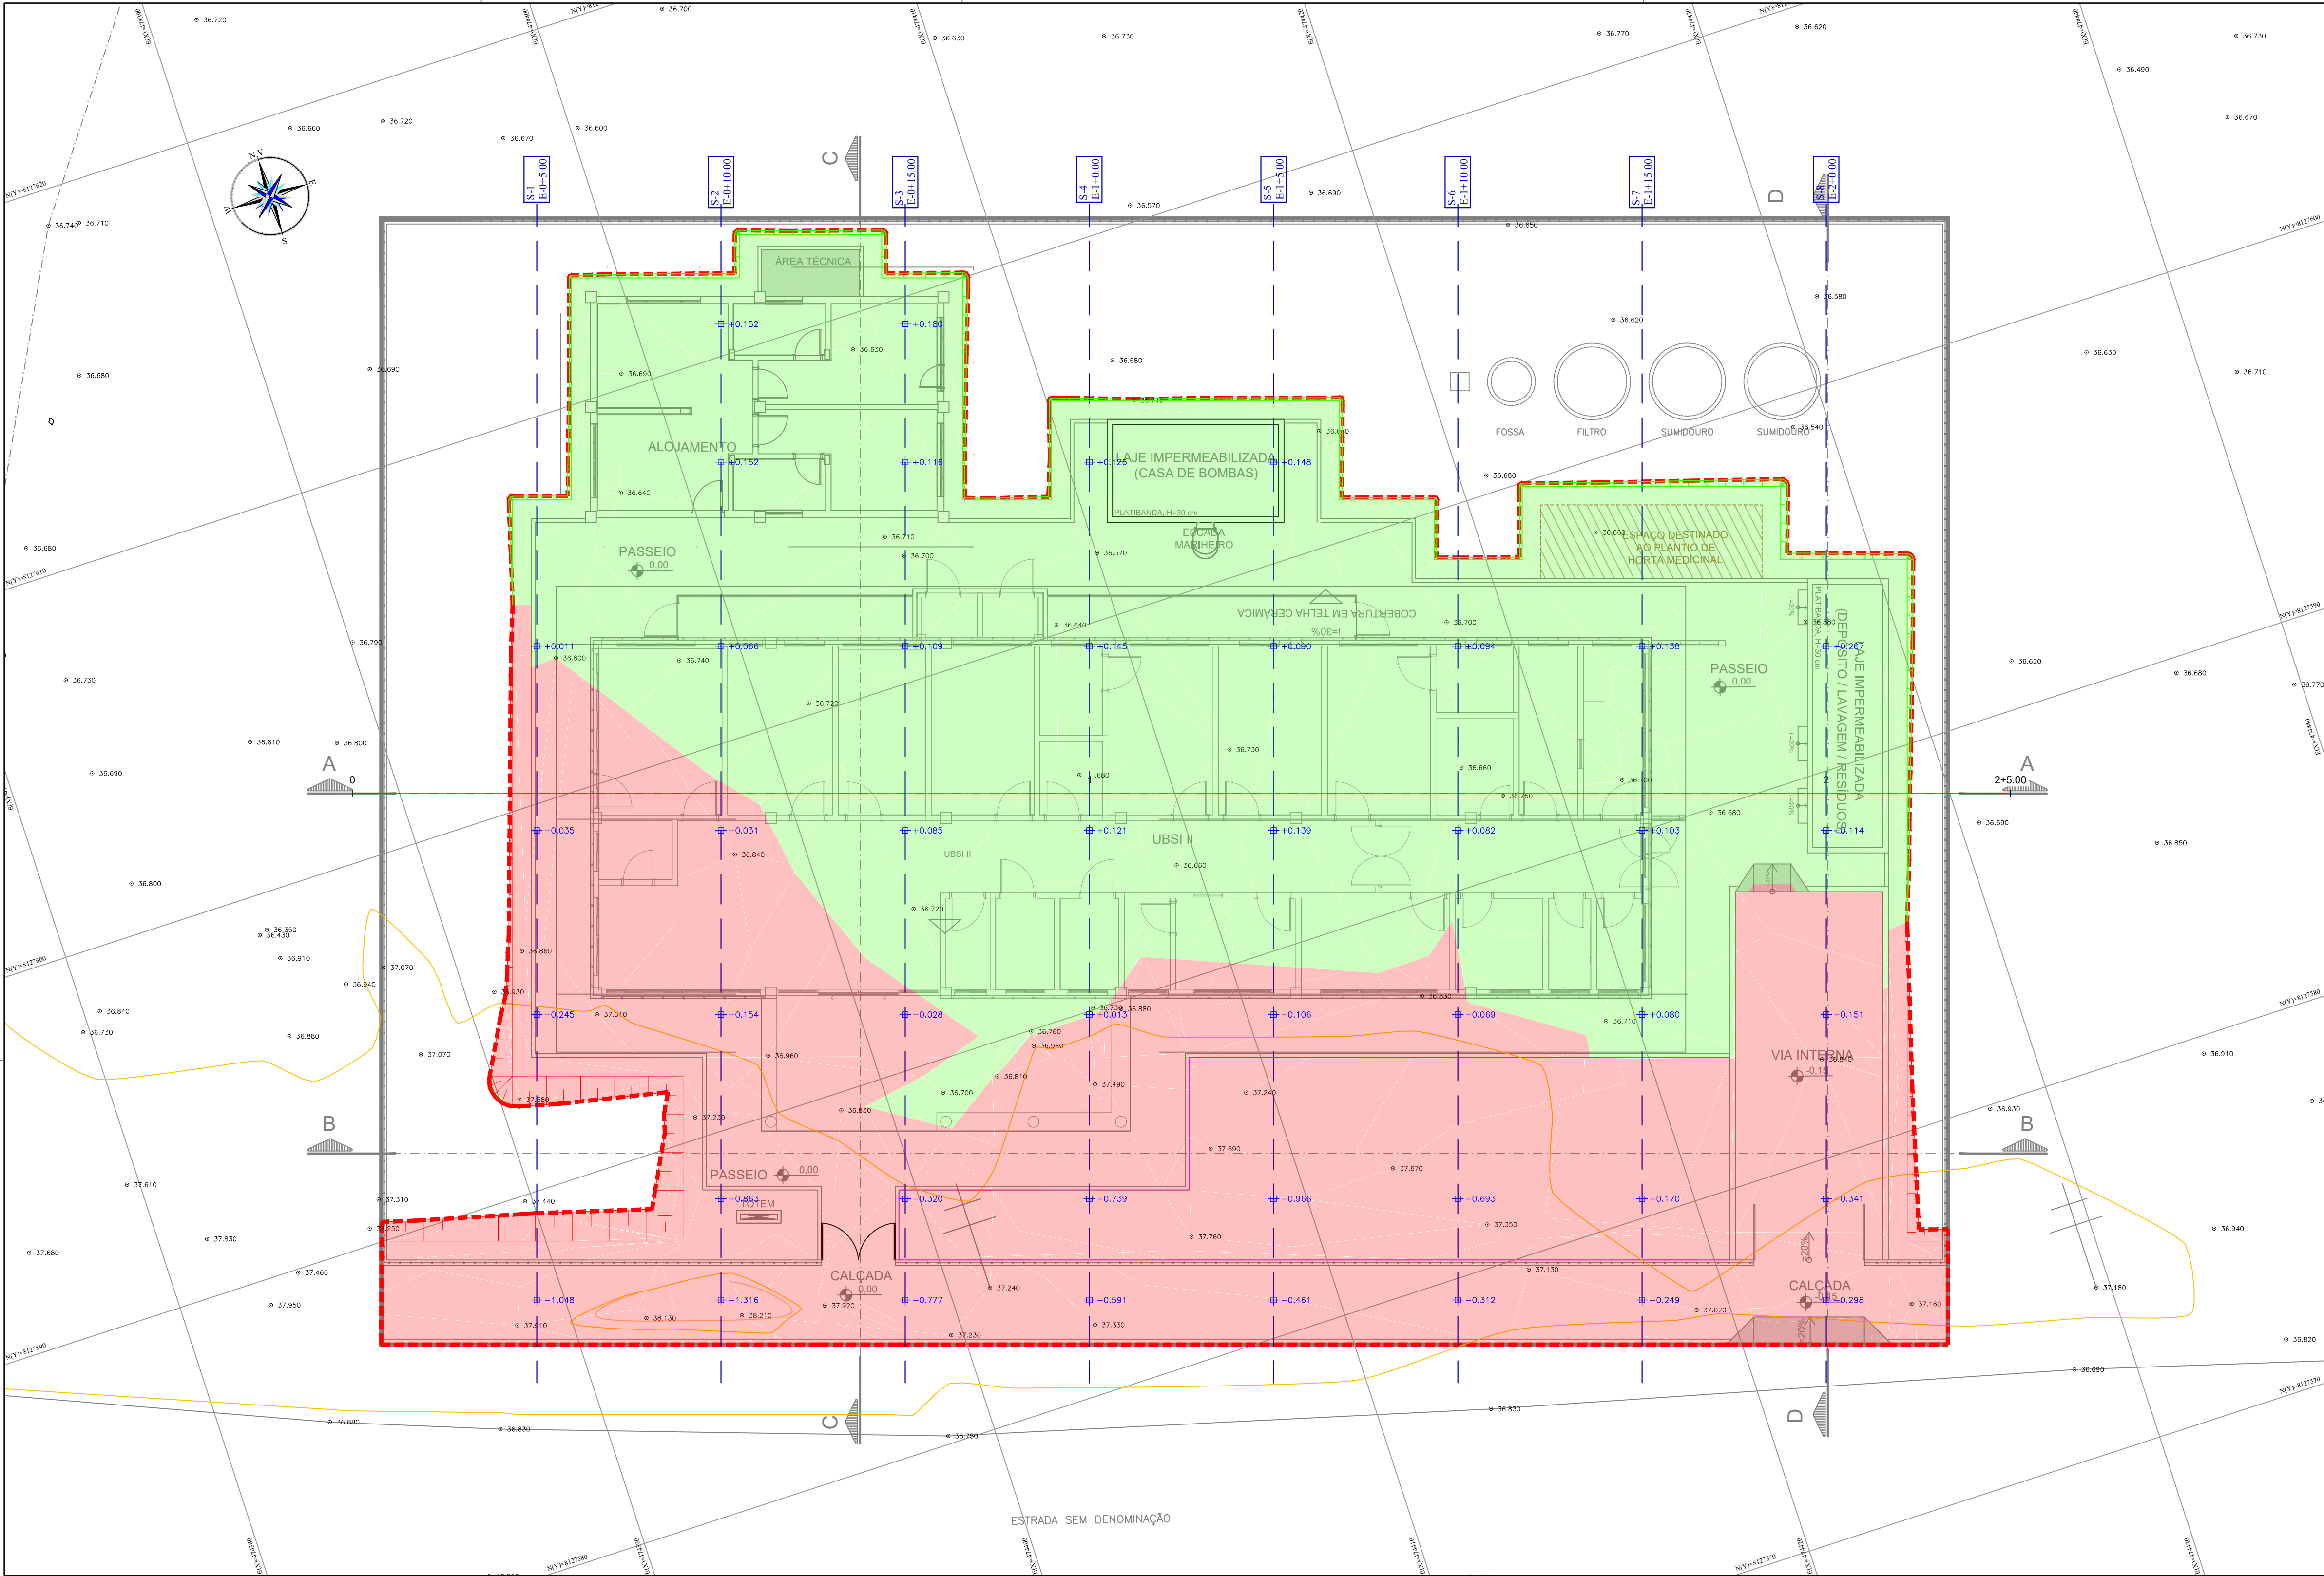

- LEGENDA:
- 1+0.00 ————— NÚMERO DA SEÇÃO / LINHA DE CORTE
 - +0.212 ALTURA DE CORTE/ATERRO
 - TALUDE DE ATERRO
 - TALUDE DE CORTE
 - CURVAS DE NÍVEL 5m
 - CURVAS DE NÍVEL 1m
 - MANCHA DE CORTE
 - MANCHA DE ATERRO

CONVENÇÃO DE TALUDES EM CORTE E ATERRO:

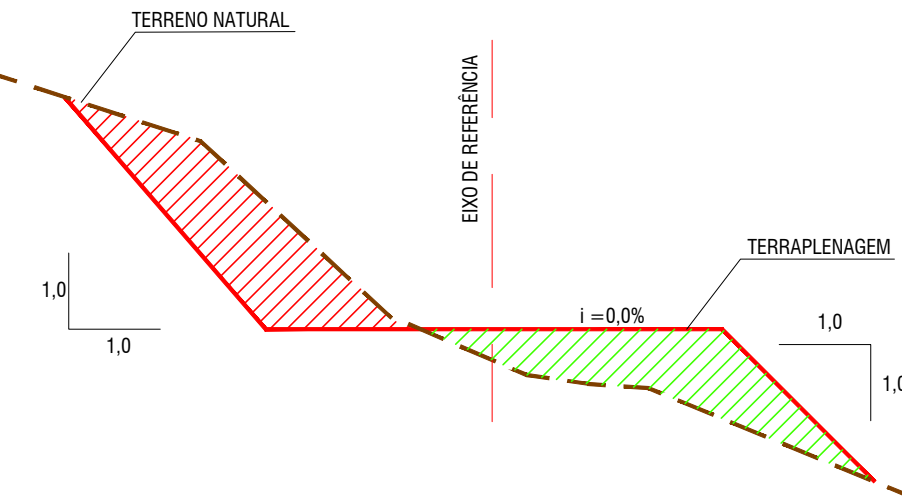


NOTAS:

1. DIMENSÕES EM PLANTA EM METROS (M).

Tabela de Volume (Limpeza de 20cm)				
Seções	Área Corte	Vol. Corte	Vol. Corte Acum.	
0+5.00	4,78m²	0,00m³	0,00m³	
0+10.00	6,14m²	34,13m³	34,12m³	
0+15.00	6,07m²	38,16m³	72,28m³	
1+0.00	5,30m²	35,51m³	107,80m³	
1+5.00	5,37m²	33,33m³	141,12m³	
1+10.00	4,46m²	30,73m³	171,84m³	
1+15.00	4,90m²	29,26m³	201,10m³	
2+0.00	4,45m²	29,22m³	230,32m³	

Tabela de Volume Total							
Seções	Área Corte	Área de Ater.	Vol. Corte	Vol. Ater.	Vol. Corte Acum.	Vol. Ater. Acum.	Diferença
0+5.00	3,25	2,68m²	0,00m³	0,00m³	0,00m³	0,00m³	0,00m³
0+10.00	5,13	5,02m²	26,17m³	15,49m³	26,17m³	15,49m³	10,77m³
0+15.00	1,70	6,71m²	21,36m³	23,45m³	47,53m³	38,95m³	8,67m³
1+0.00	3,64	5,61m²	16,70m³	24,63m³	64,22m³	63,48m³	0,74m³
1+5.00	3,80	4,90m²	23,28m³	21,01m³	87,49m³	84,49m³	2,99m³
1+10.00	2,45	3,41m²	19,54m³	16,62m³	107,02m³	101,11m³	5,91m³
1+15.00	0,07	5,44m²	7,88m³	17,71m³	114,90m³	118,82m³	-3,92m³
2+0.00	0,61	3,68m²	2,13m³	18,25m³	117,03m³	137,07m³	-20,04m³

PERFIL
ESCALA HORIZONTAL: 1/200
ESCALA VERTICAL: 1/200
F:1.00

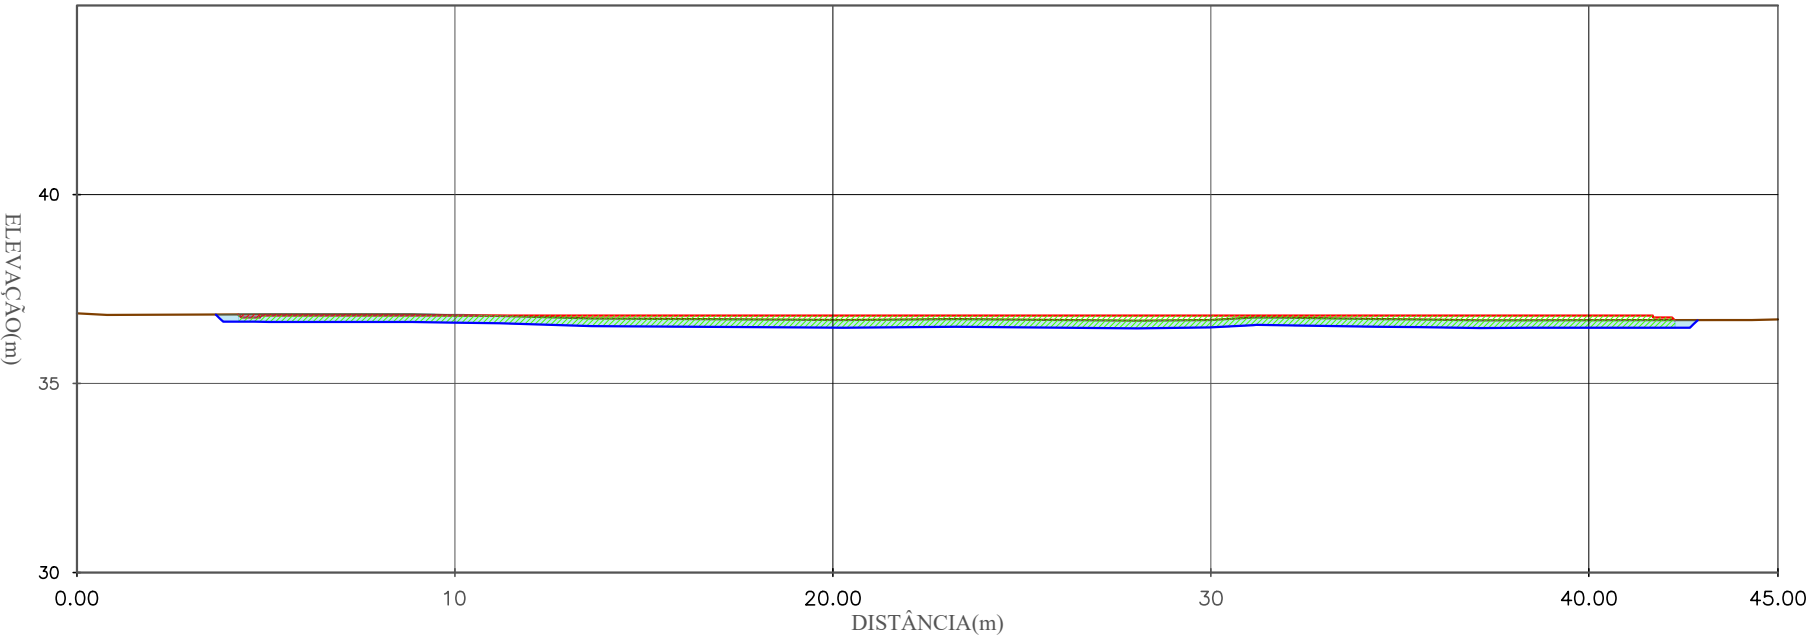

ESTACA (m)	0+0.00	0+10.00	1	1+10.00	2	2+5.00
ELEVACÃO TERRENO (m)	36.854	36.807	36.678	36.681	36.672	36.699
ELEVACÃO GRADE (m)	36.800	36.807	36.800	36.800	36.800	36.699

DATUM OFICIAL: SIRGAS-2000
DATUM VERTICAL: hgeoHNOR_IMBITUBA
SISTEMA DE COORDENADAS: UTM
MERIDIANO CENTRAL: -39° WGr
FUSO/HEMISFÉRIO: 24/SUL

CONSORCIO SAUDE CONCREMAT-MEP - CNPJ 60.255.454/0001-35
RUA JOAQUIM PALHARES, no. 40, ANDAR 5 - RIO DE JANEIRO/RJ - CEP 20.260-080 - FONE (21) 3535-4131
Medidas em metros. Confirmedições no local.
O valor da cota prevalece ao da escala. Antes de qualquer alteração consultar o arquiteto responsável.

REV	DATA	CONTEUDO	REV	DATA	CONTEUDO
00	29/04/2026	EMISSION INICIAL			
01	07/05/2026	REVISÃO CONFORME SOLICITAÇÃO DA SESAB			

Nome do Empreendimento		UNIDADE BÁSICA DE SAÚDE INDÍGENA (UBSI) - TIPO 02	
Endereço do Empreendimento		ALDEIA CRAVEIRO, REGIÃO EXTREMO SUL, PRADO - BA	
Título do desenho		PLANTA BAIXA DE ORIENTAÇÃO DE CORTE E ATERRO	
Projeto		CONSORCIO SAUDE CONCREMAT-MEP - CNPJ 60.255.454/0001-35 RUA JOAQUIM PALHARES, no. 40, ANDAR 5 - RIO DE JANEIRO/RJ - CEP 20.260-080 FONE (21) 3535-4131	
Revisão		00	
Escala		1/100	