


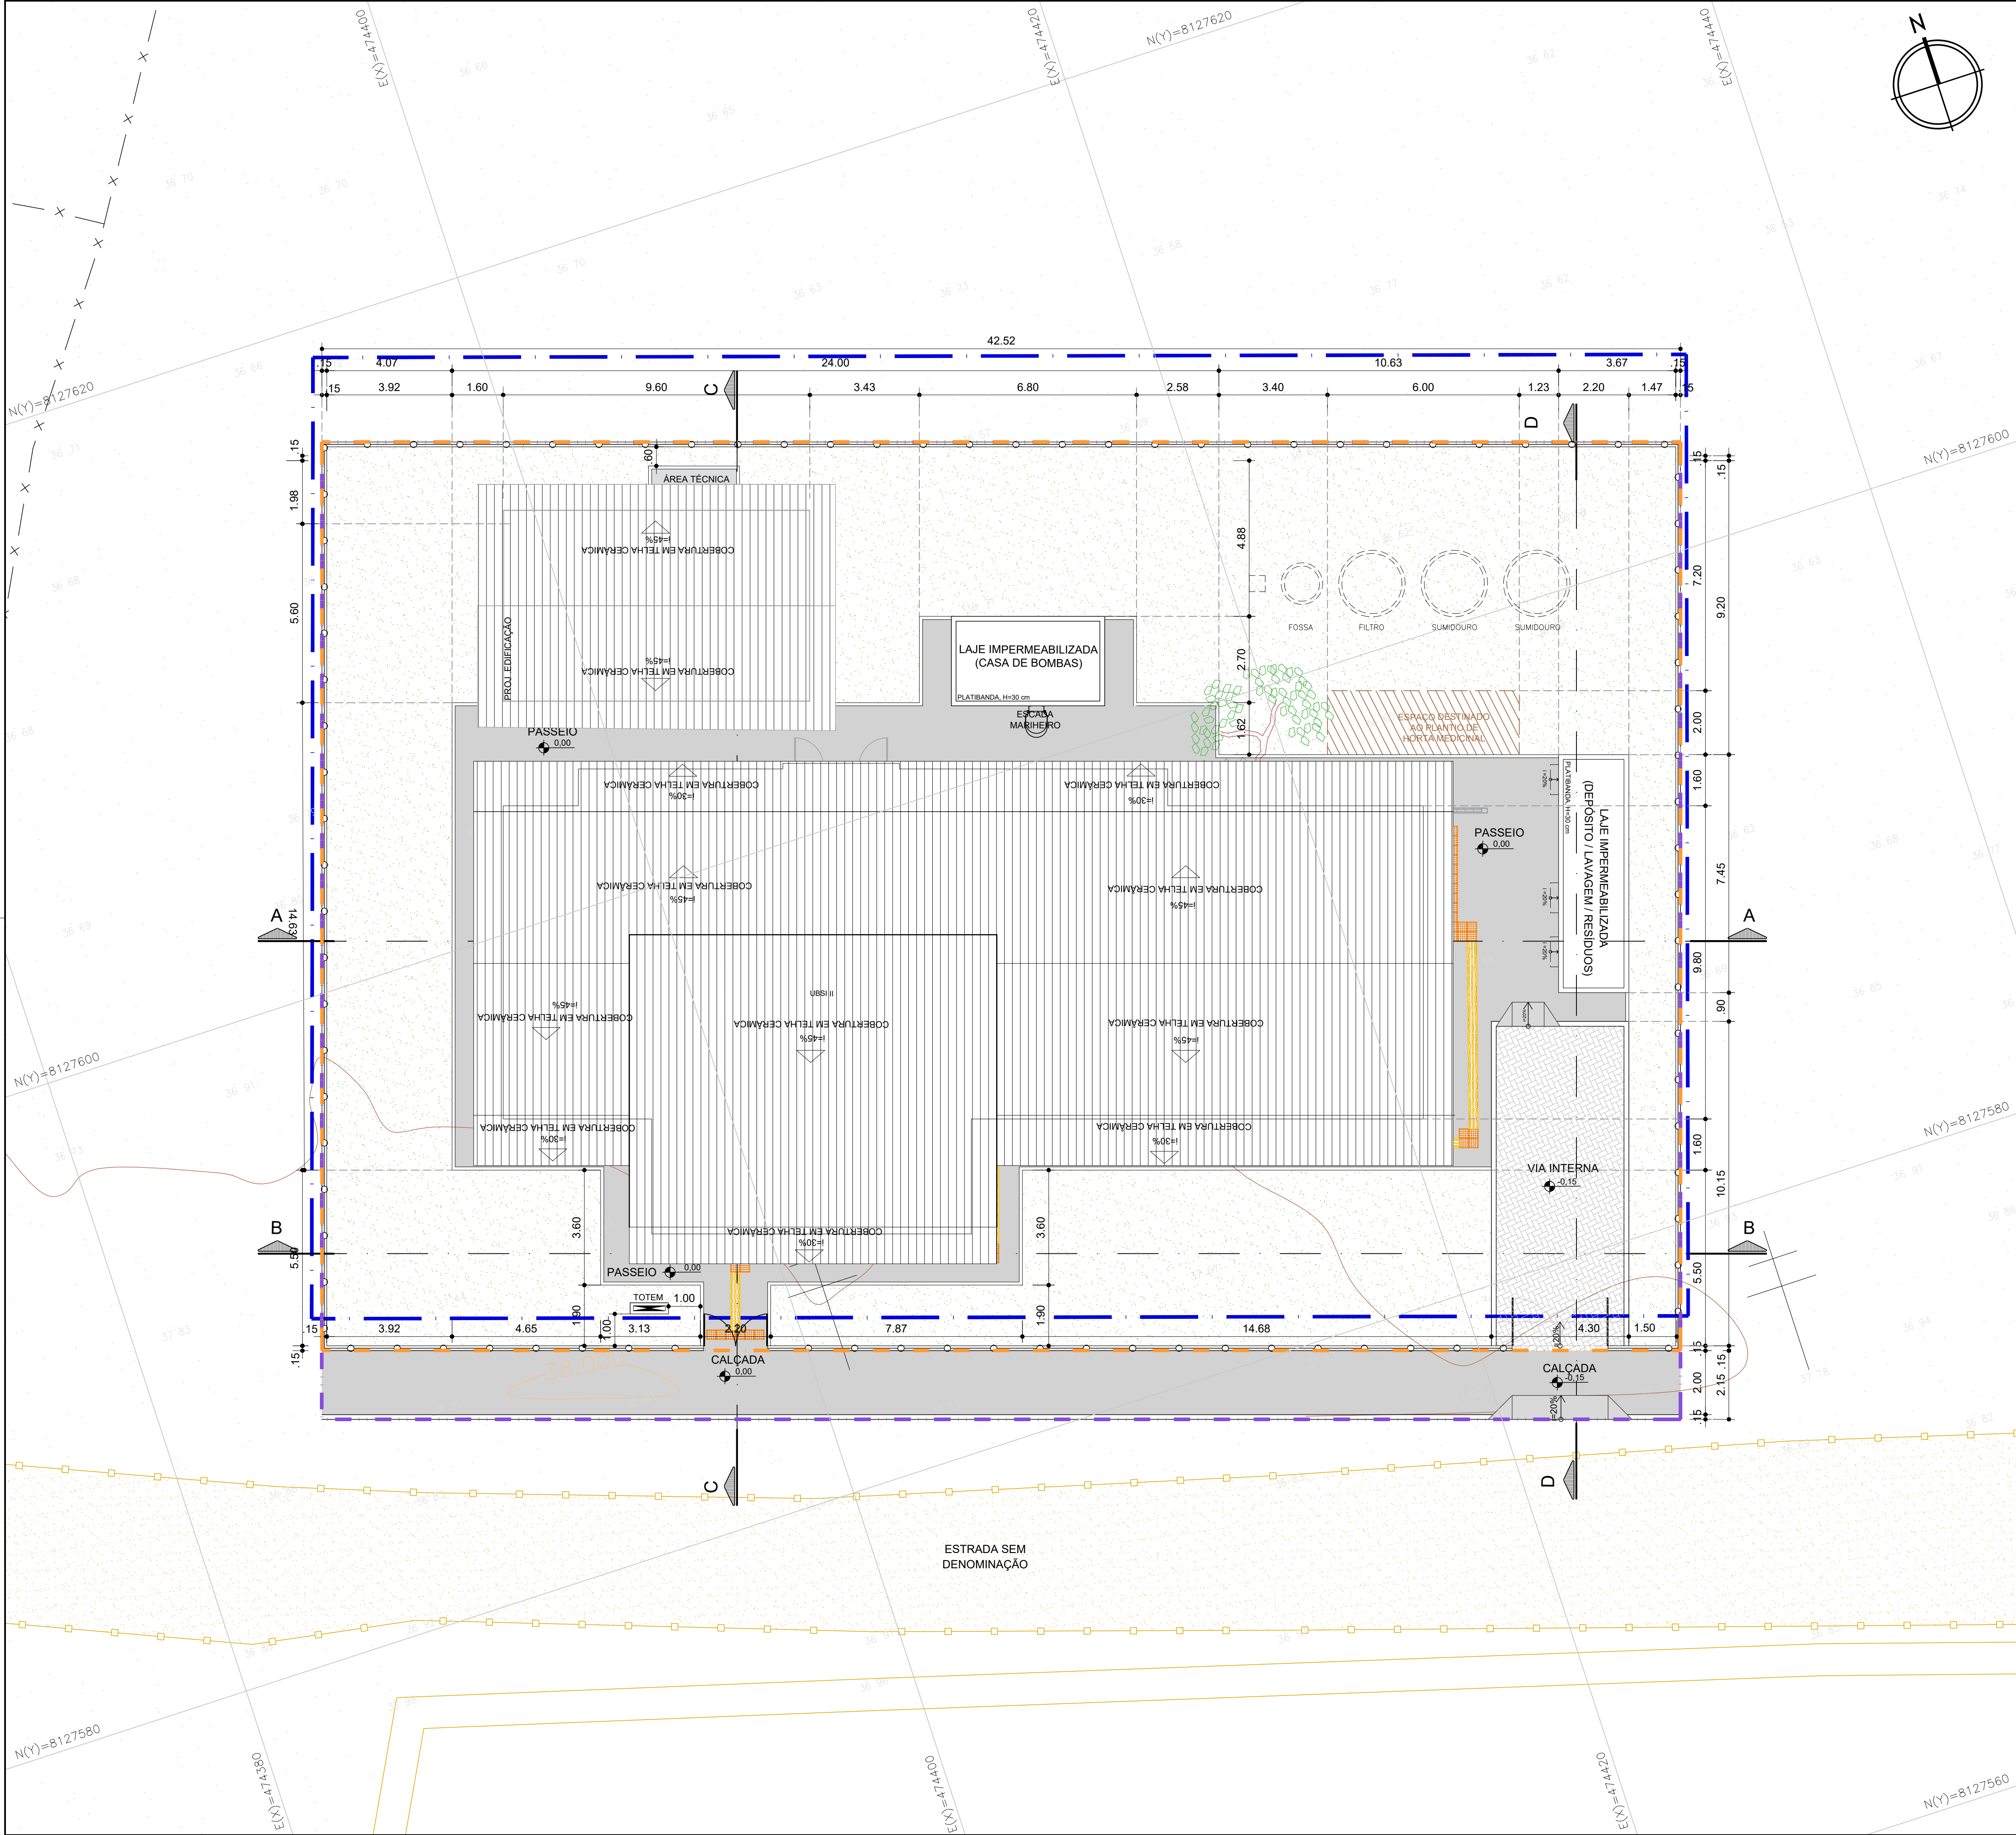

QUADRO DE ÁREAS	
ÁREAS GERAIS	
ÁREA DA POLIGONAL DE INTERVENÇÃO	1.300,29 m²
ÁREA DO TERRENO	1.208,46 m²
ÁREAS DE PAVIMENTAÇÃO	
ÁREA DE PAVIMENTAÇÃO EM CONCRETO - INTERNO AO LOTE	190,11 m²
ÁREA DE PAVIMENTAÇÃO EM CONCRETO - EXTERNO AO LOTE	85,93 m²
ÁREA DE PISO INTERTRAVADO - INTERNO AO LOTE	40,45 m²
ÁREA DE RAMPA DE SERVIÇO - INTERNO AO LOTE	1,12 m²
ÁREA DE RAMPA DE VEÍCULO - EXTERNO AO LOTE	2,81 m²
ÁREA CONSTRUÍDA	
EDIFICAÇÃO PRINCIPAL + VARANDA + COMPR. + VÁCUO	322,47 m²
DEPÓSITO, LAVAGEM, RESÍDUOS	16,39 m²
CASA DE BOMBAS + RESERVATÓRIO	26,88 m²
ALOJAMENTO	57,55 m²
ÁREA CONSTRUÍDA TOTAL	423,29 m²
ÁREA OCUPADA	
EDIFICAÇÃO PRINCIPAL + VARANDA + COMPR. + VÁCUO	463,32 m²
DEPÓSITO, LAVAGEM, RESÍDUOS	16,39 m²
CASA DE BOMBAS + RESERVATÓRIO	13,44 m²
ALOJAMENTO	85,05 m²
ÁREA OCUPADA TOTAL	578,20 m²
ÁREA PERMEÁVEL	
ÁREA DE JARDIM	504,74 m²
ÁREA DE HORTA	11,95 m²
ÁREA PERMEÁVEL TOTAL	516,69 m²
ÍNDICES URBANÍSTICOS	
COEFICIENTE DE APROVEITAMENTO	0,35
ÍNDICE DE OCUPAÇÃO	0,48
ÍNDICE DE PERMEABILIDADE	0,42

LEGENDA GERAL	
	POLIGONAL DO TERRENO
	POLIGONAL DE INTERVENÇÃO
	POLIGONAL FORNECIDA PELA SESAB
	PISO INTERTRAVADO
	PAVIMENTOS EM CONCRETO
	POSTES EXISTENTES
	ÁREAS DE JARDIM
	CURVAS DE NÍVEL
	TALUDES
	TOTEM COMUNICAÇÃO VISUAL
	BORDA DE VIA
	PISO TÁTIL DIRECIONAL
	PISO TÁTIL ALERTA

NOTA:

- O PROJETO DE IMPLANTAÇÃO DA UNIDADE BÁSICA DE SAÚDE INDÍGENA (UBSI) UTILIZOU COMO REFERÊNCIA O LEVANTAMENTO TOPOGRÁFICO FORNECIDO PELA SESAB;
- O CÁLCULO DOS ÍNDICES URBANÍSTICOS SE REFEREM APENAS ÀS ÁREAS CONTIDAS DENTRO DA POLIGONAL DO LOTE;
- PARA O PROJETO DE IMPLANTAÇÃO DA UNIDADE BÁSICA DE SAÚDE INDÍGENA DE CRAVEIRO, FOI CONSIDERADO O NÍVEL DA CALÇADA DE ACESSO DE **+36,90 COMO +0,00** A TÍTULO DE FACILITAR A EXECUÇÃO NA OBRA.

CONSÓRCIO SAÚDE CONCREMAT-MEP - CNPJ 00.255.454/0001-35 RUA JOAQUIM PALHARES, nº 40, ANDAR 5 - RIO DE JANEIRO/RJ - CEP 20.260-080 - FONE (21) 3535-4131 Medidas em metros. Conferir medidas no local. O valor da cota prevalece ao da escala. Antes de qualquer alteração consultar o arquiteto responsável.					
REV	DATA	CONTEÚDO	REV	DATA	CONTEÚDO
00	16/04/2026	EMIÇÃO INICIAL			
01	07/05/2026	REVISÃO CONFORME SOLICITAÇÃO DA SESAB			
Nome do Empreendimento					
UBSi II					
Endereço do Empreendimento			Disciplina		
ALDEIA CRAVEIRO, REGIÃO EXTREMO SUL, PRADO-BA			URBANISMO		
Título do desenho			Escala		
PLANTA DE SITUAÇÃO			PROJETO EXECUTIVO		
Projeto e coordenador			Plancha	Especialidade	
CONSÓRCIO SAÚDE CONCREMAT-MEP - CNPJ 00.255.454/0001-35 RUA JOAQUIM PALHARES, nº 40, ANDAR 5 - RIO DE JANEIRO/RJ - CEP 20.260-080 FONE (21) 3535-4131 Responsável Técnico pelo Projeto de Urbanismo			02/06	URB	
ARL LEVINO PEDREIRA BRITTO Arquiteta CAUBA nº A32017-D			Revisão	Escala	
CONCREMAT MEP			01	1/100	