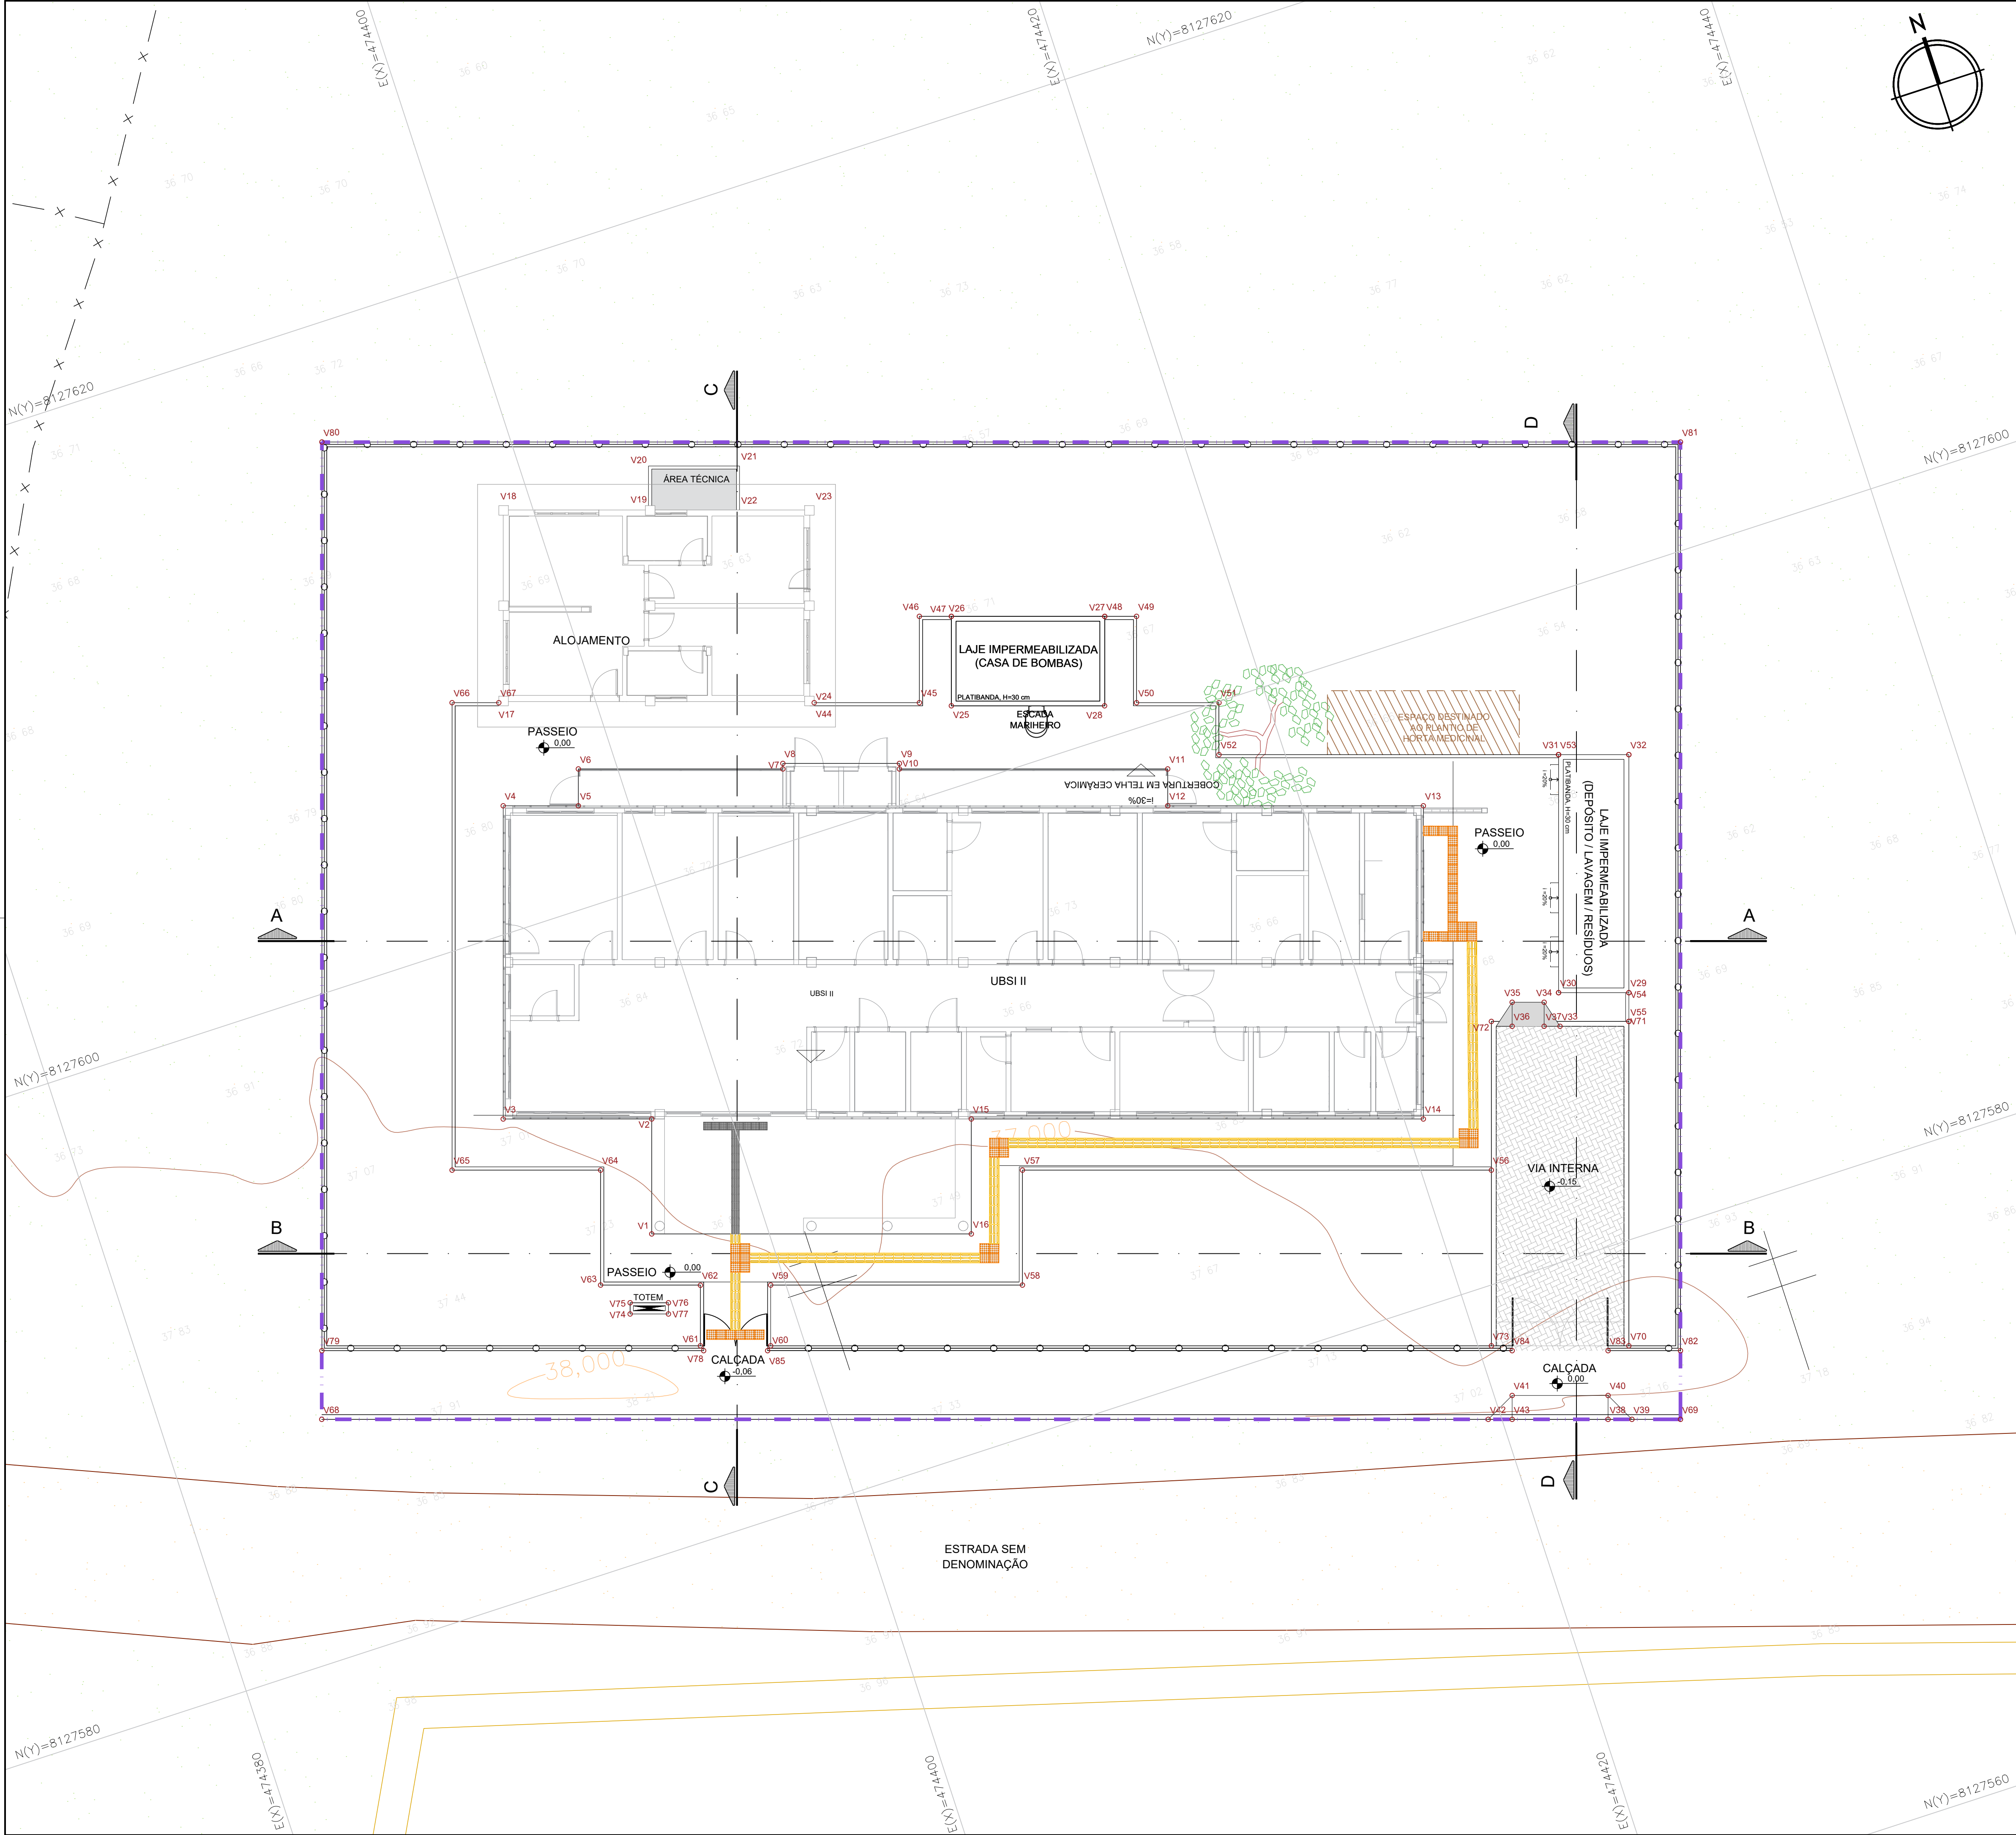


BLOCO PRINCIPAL		
VÉRTICE	COORD. X	COORD. Y
V1	474396.500	8127589.662
V2	474397.617	8127593.085
V3	474393.196	8127594.527
V4	474396.234	8127603.844
V5	474398.472	8127603.114
V6	474398.829	8127604.207
V7	474404.911	8127602.224
V8	474404.966	8127602.390
V9	474408.436	8127601.259
V10	474408.382	8127601.092
V11	474416.367	8127598.488
V12	474416.010	8127597.395
V13	474423.615	8127594.915
V14	474420.577	8127585.598
V15	474407.124	8127589.985
V16	474406.008	8127586.562

ALOJAMENTO		
VÉRTICE	COORD. X	COORD. Y
V17	474397.074	8127606.857
V18	474399.017	8127612.815
V19	474403.472	8127611.363
V20	474403.856	8127612.542
V21	474406.566	8127611.658
V22	474406.139	8127610.349
V23	474408.400	8127609.753
V24	474406.458	8127603.797

CASA DE BOMBAS		
VÉRTICE	COORD. X	COORD. Y
V25	474410.537	8127602.466
V26	474411.405	8127605.128
V27	474415.969	8127603.640
V28	474415.099	8127600.979

DEPÓSITO, LAVAGEM E RESÍDUOS		
VÉRTICE	COORD. X	COORD. Y
V29	474427.916	8127587.362
V30	474425.824	8127588.044
V31	474428.133	8127595.125
V32	474430.225	8127594.443

RAMPA DE SERVIÇO		
VÉRTICE	COORD. X	COORD. Y
V33	474425.545	8127587.028
V34	474425.302	8127587.897
V35	474424.351	8127588.207
V36	474424.118	8127587.494
V37	474425.069	8127587.183

RAMPA DE VEÍCULOS		
VÉRTICE	COORD. X	COORD. Y
V38	474423.157	8127574.869
V39	474423.870	8127574.637
V40	474423.390	8127575.583
V41	474420.538	8127576.513
V42	474419.592	8127576.032
V43	474420.305	8127575.800

GUIA		
VÉRTICE	COORD. X	COORD. Y
V44	474406.489	8127603.892
V45	474409.618	8127602.872
V46	474410.455	8127605.438
V47	474411.405	8127605.128
V48	474415.968	8127603.639
V49	474416.920	8127603.330
V50	474416.083	8127600.763
V51	474418.532	8127599.965
V52	474418.028	8127598.420
V53	474428.133	8127595.125
V54	474427.916	8127587.360
V55	474427.636	8127586.504
V56	474422.105	8127583.417
V57	474408.149	8127587.968
V58	474407.033	8127584.545
V59	474399.546	8127586.986
V60	474398.957	8127585.180
V61	474396.865	8127585.862
V62	474397.454	8127587.667
V63	474394.483	8127588.637
V64	474395.599	8127592.060
V65	474391.179	8127593.501
V66	474395.712	8127607.406
V67	474397.105	8127606.952

MEIO - FIO		
VÉRTICE	COORD. X	COORD. Y
V68	474384.885	8127587.350
V69	474425.313	8127574.166
V70	474424.488	8127576.855
V71	474427.635	8127586.504
V72	474423.547	8127587.838
V73	474420.400	8127578.188

TOTEM		
VÉRTICE	COORD. X	COORD. Y
V74	474395.084	8127587.495
V75	474395.192	8127587.828
V76	474396.333	8127587.456
V77	474396.225	8127587.123

GRADIL		
VÉRTICE	COORD. X	COORD. Y
V78	474396.914	8127585.689
V79	474385.557	8127589.392
V80	474394.371	8127616.421
V81	474434.793	8127603.241
V82	474425.979	8127576.211
V83	474423.826	8127576.913
V84	474420.973	8127577.843
V85	474398.815	8127585.068

CONSORCIO SAUDE CONCREMAT-MEP - CNPJ 00.255.454/0001-35
RUA JOAQUIM PALHARES, no. 40, ANDAR 5 - RIO DE JANEIRO RJ - CEP 20.260-080 - FONE (21) 3535-4131

Medidas em metros. Conferir medidas no local.
O valor da cota prevalece ao da escala. Antes de qualquer alteração consultar o arquiteto responsável.

REV	DATA	CONTEUDO	REV	DATA	CONTEUDO
00	16/04/2026	EMIÇÃO INICIAL			
01	07/05/2026	REVISÃO CONFORME SOLICITAÇÃO DA SESAB			

Nome do Empreendimento: **UBSI II**

Endereço do Empreendimento: **ALDEIA CRAVEIRO, REGIÃO EXTREMO SUL, PRADO-BA**

Disciplina: **URBANISMO**

Título do desenho: **PLANTA DE LOCAÇÃO**

Escala: **PROJETO EXECUTIVO**

CONSORCIO SAUDE
CONCREMAT | MEP

Projeta e coordenador:
CONSORCIO SAUDE CONCREMAT-MEP - CNPJ 00.255.454/0001-35
RUA JOAQUIM PALHARES, no. 40, ANDAR 5 - RIO DE JANEIRO RJ - CEP 20.260-080
FONE (21) 3535-4131

Responsável Técnico pelo Projeto de Urbanismo:
AILA LEVINDO PEDREIRA BRITTO
Arquiteta CAUBA nº A32017-D

Planilha: **03/06**

Especialidade: **URB**

Revisão: **01**

Escala: **1/100**