


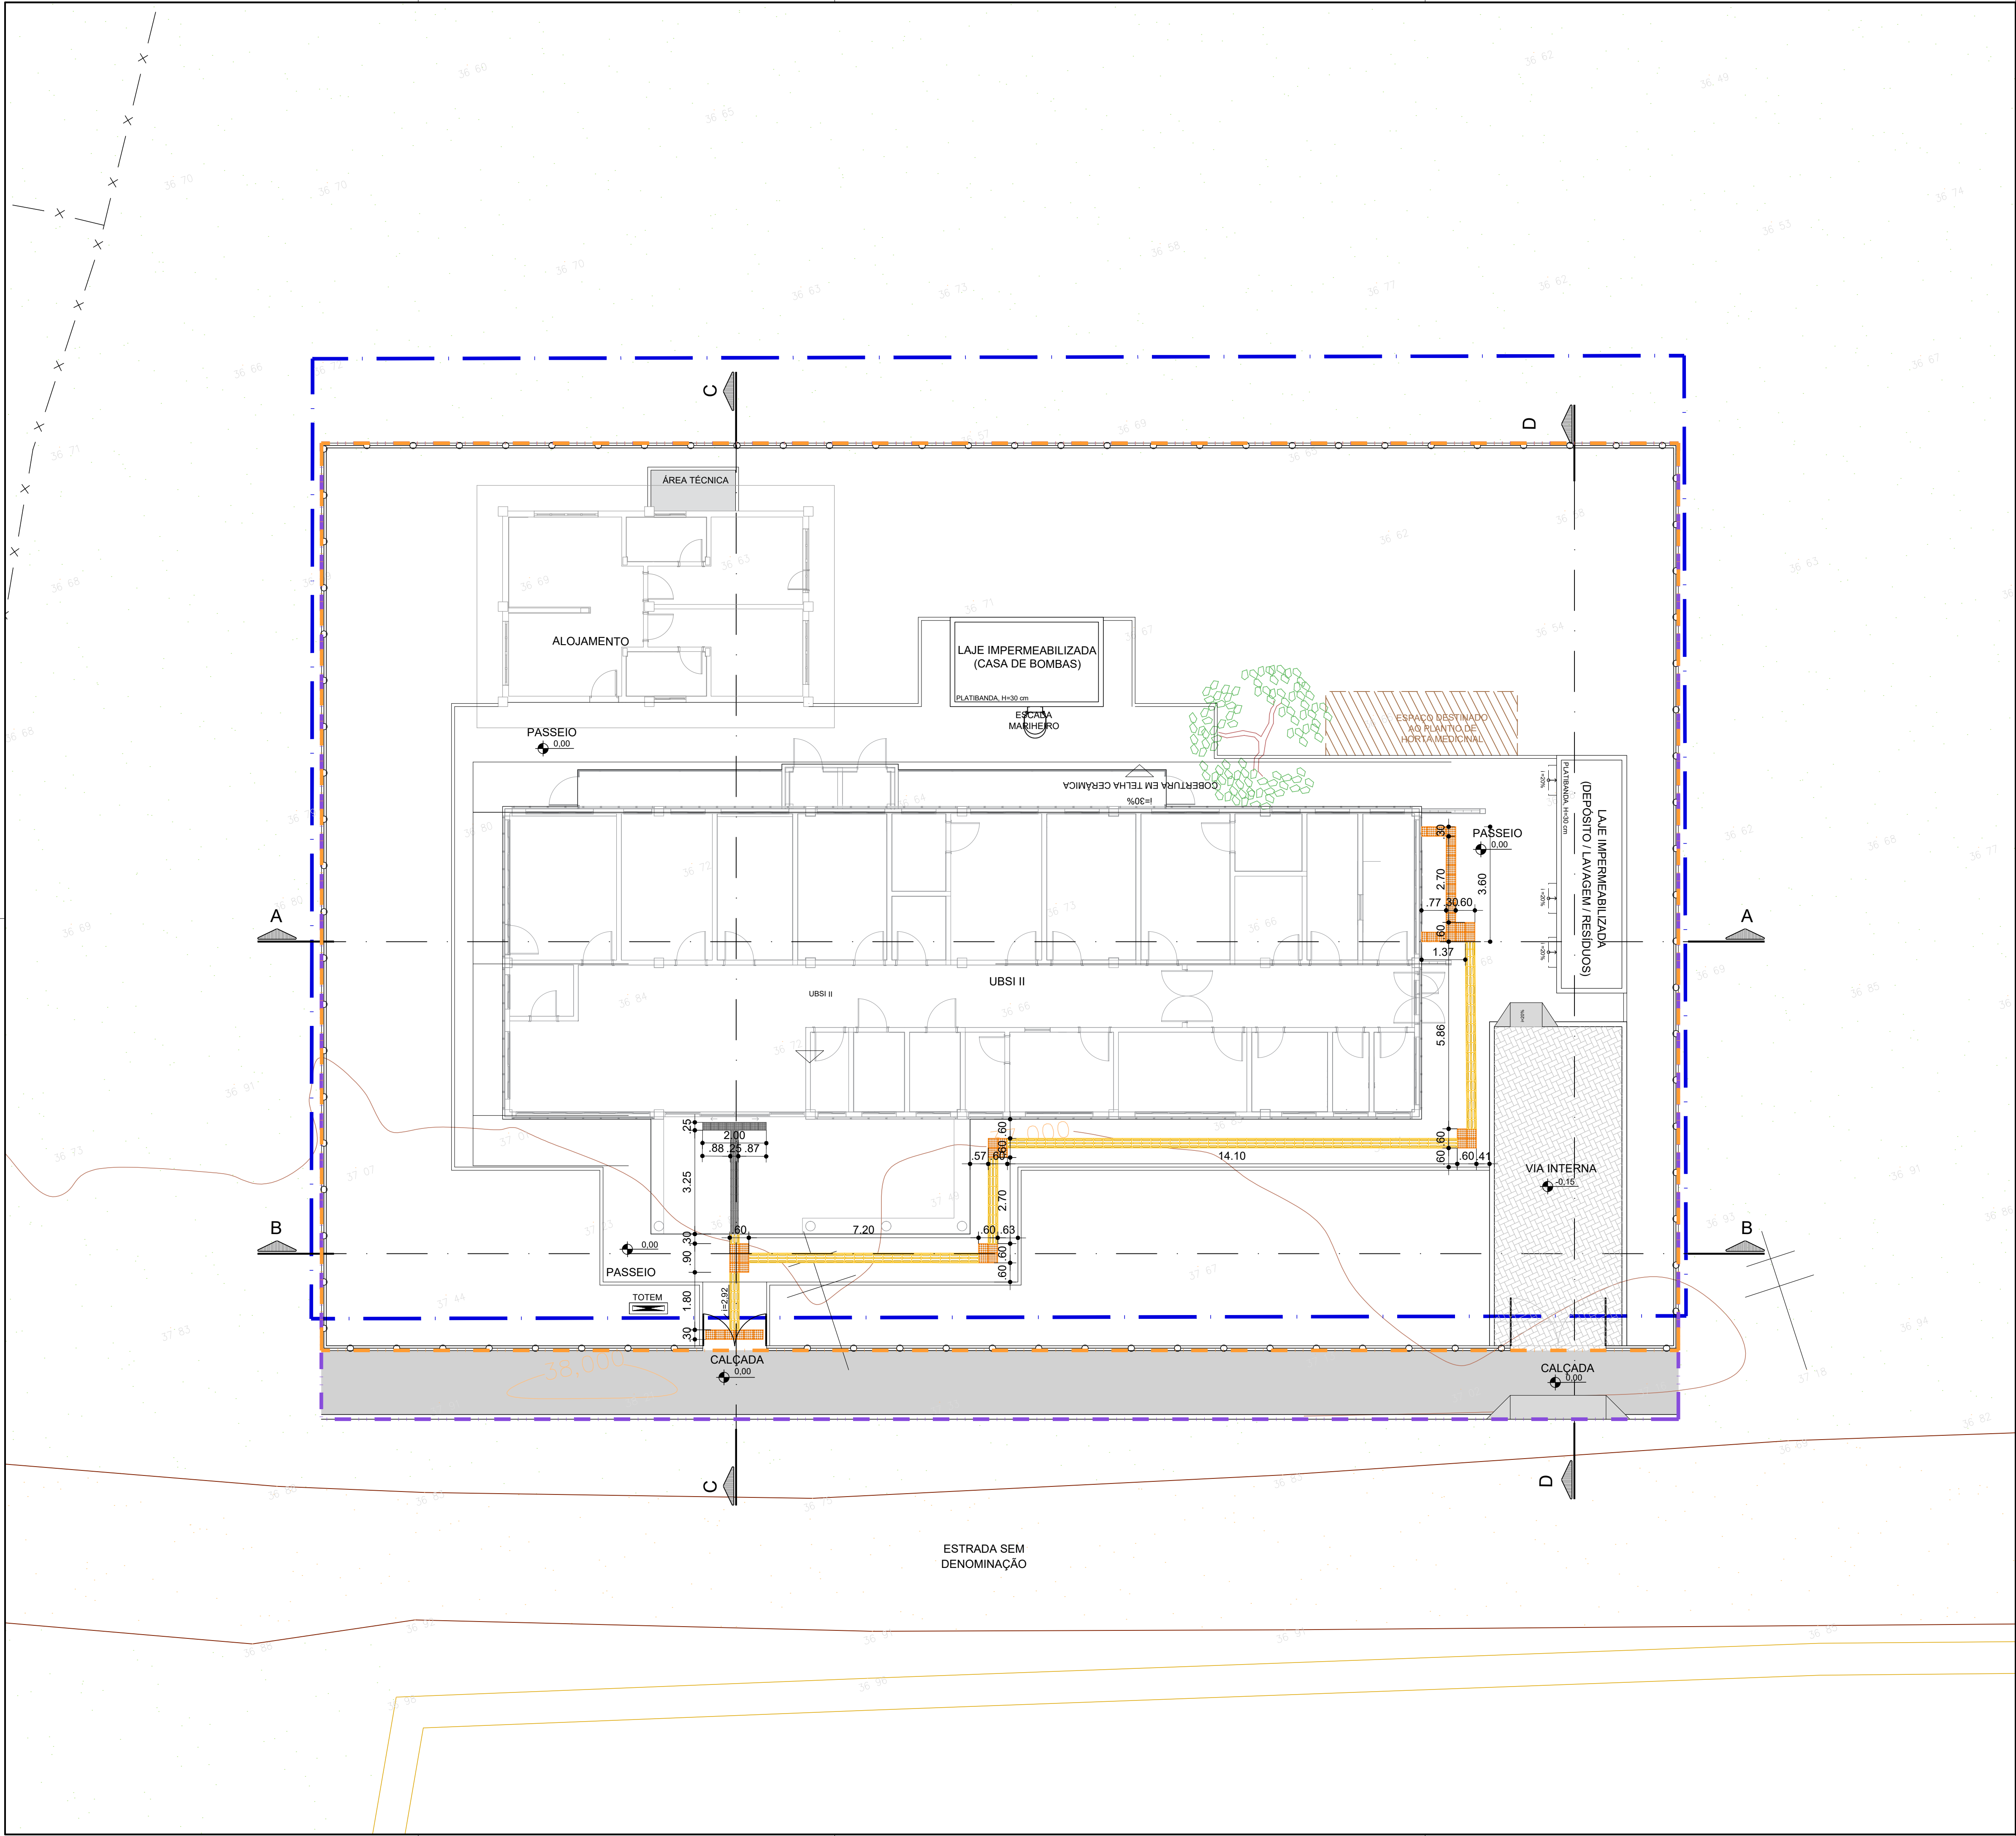

LEGENDA GERAL			
	POLIGONAL DO TERRENO		POLIGONAL DE INTERVENÇÃO
	PISO TÁTIL DIRECIONAL CONCRETO		PISO TÁTIL DIRECIONAL EMBORRACHADO
	PISO TÁTIL DE ALERTA CONCRETO		PISO TÁTIL DE ALERTA EMBORRACHADO

CONSORCIO SAUDE CONCREMAT-MEP - CNPJ 60.255.454/0001-35
RUA JOAQUIM PALHARES, no. 40, ANDAR 5 - RIO DE JANEIRO RJ - CEP 20.260-080 - FONE (21) 3535-4131
Medidas em metros. Conferir medidas no local.
O valor da cota prevalece ao da escala. Antes de qualquer alteração consultar o arquiteto responsável.

REV	DATA	CONTEUDO	REV	DATA	CONTEUDO
00	16/04/2026	EMISSÃO INICIAL			
01	07/05/2026	REVISÃO CONFORME SOLICITAÇÃO DA SESAB			

Nome do Empreendimento			UBSi II	
Endereço do Empreendimento		ALDEIA CRAVEIRO, REGIÃO EXTREMO SUL, PRADO-BA		Disciplina
Título do desenho		PLANTA DE PISO TÁTIL		URBANISMO
				Etapa
				PROJETO EXECUTIVO
		Projeta e coordenador CONSORCIO SAUDE CONCREMAT-MEP - CNPJ 60.255.454/0001-35 RUA JOAQUIM PALHARES, no. 40, ANDAR 5 - RIO DE JANEIRO RJ - CEP 20.260-080 FONE (21) 3535-4131 Responsável Técnico pelo Projeto de Urbanismo AILA LEVINDO PEDREIRA BRITTO Arquiteta CAUBA nº ASS017-D		Plancha
				03/06
				URB
				Revisão
				01
				Escala
				1/100