


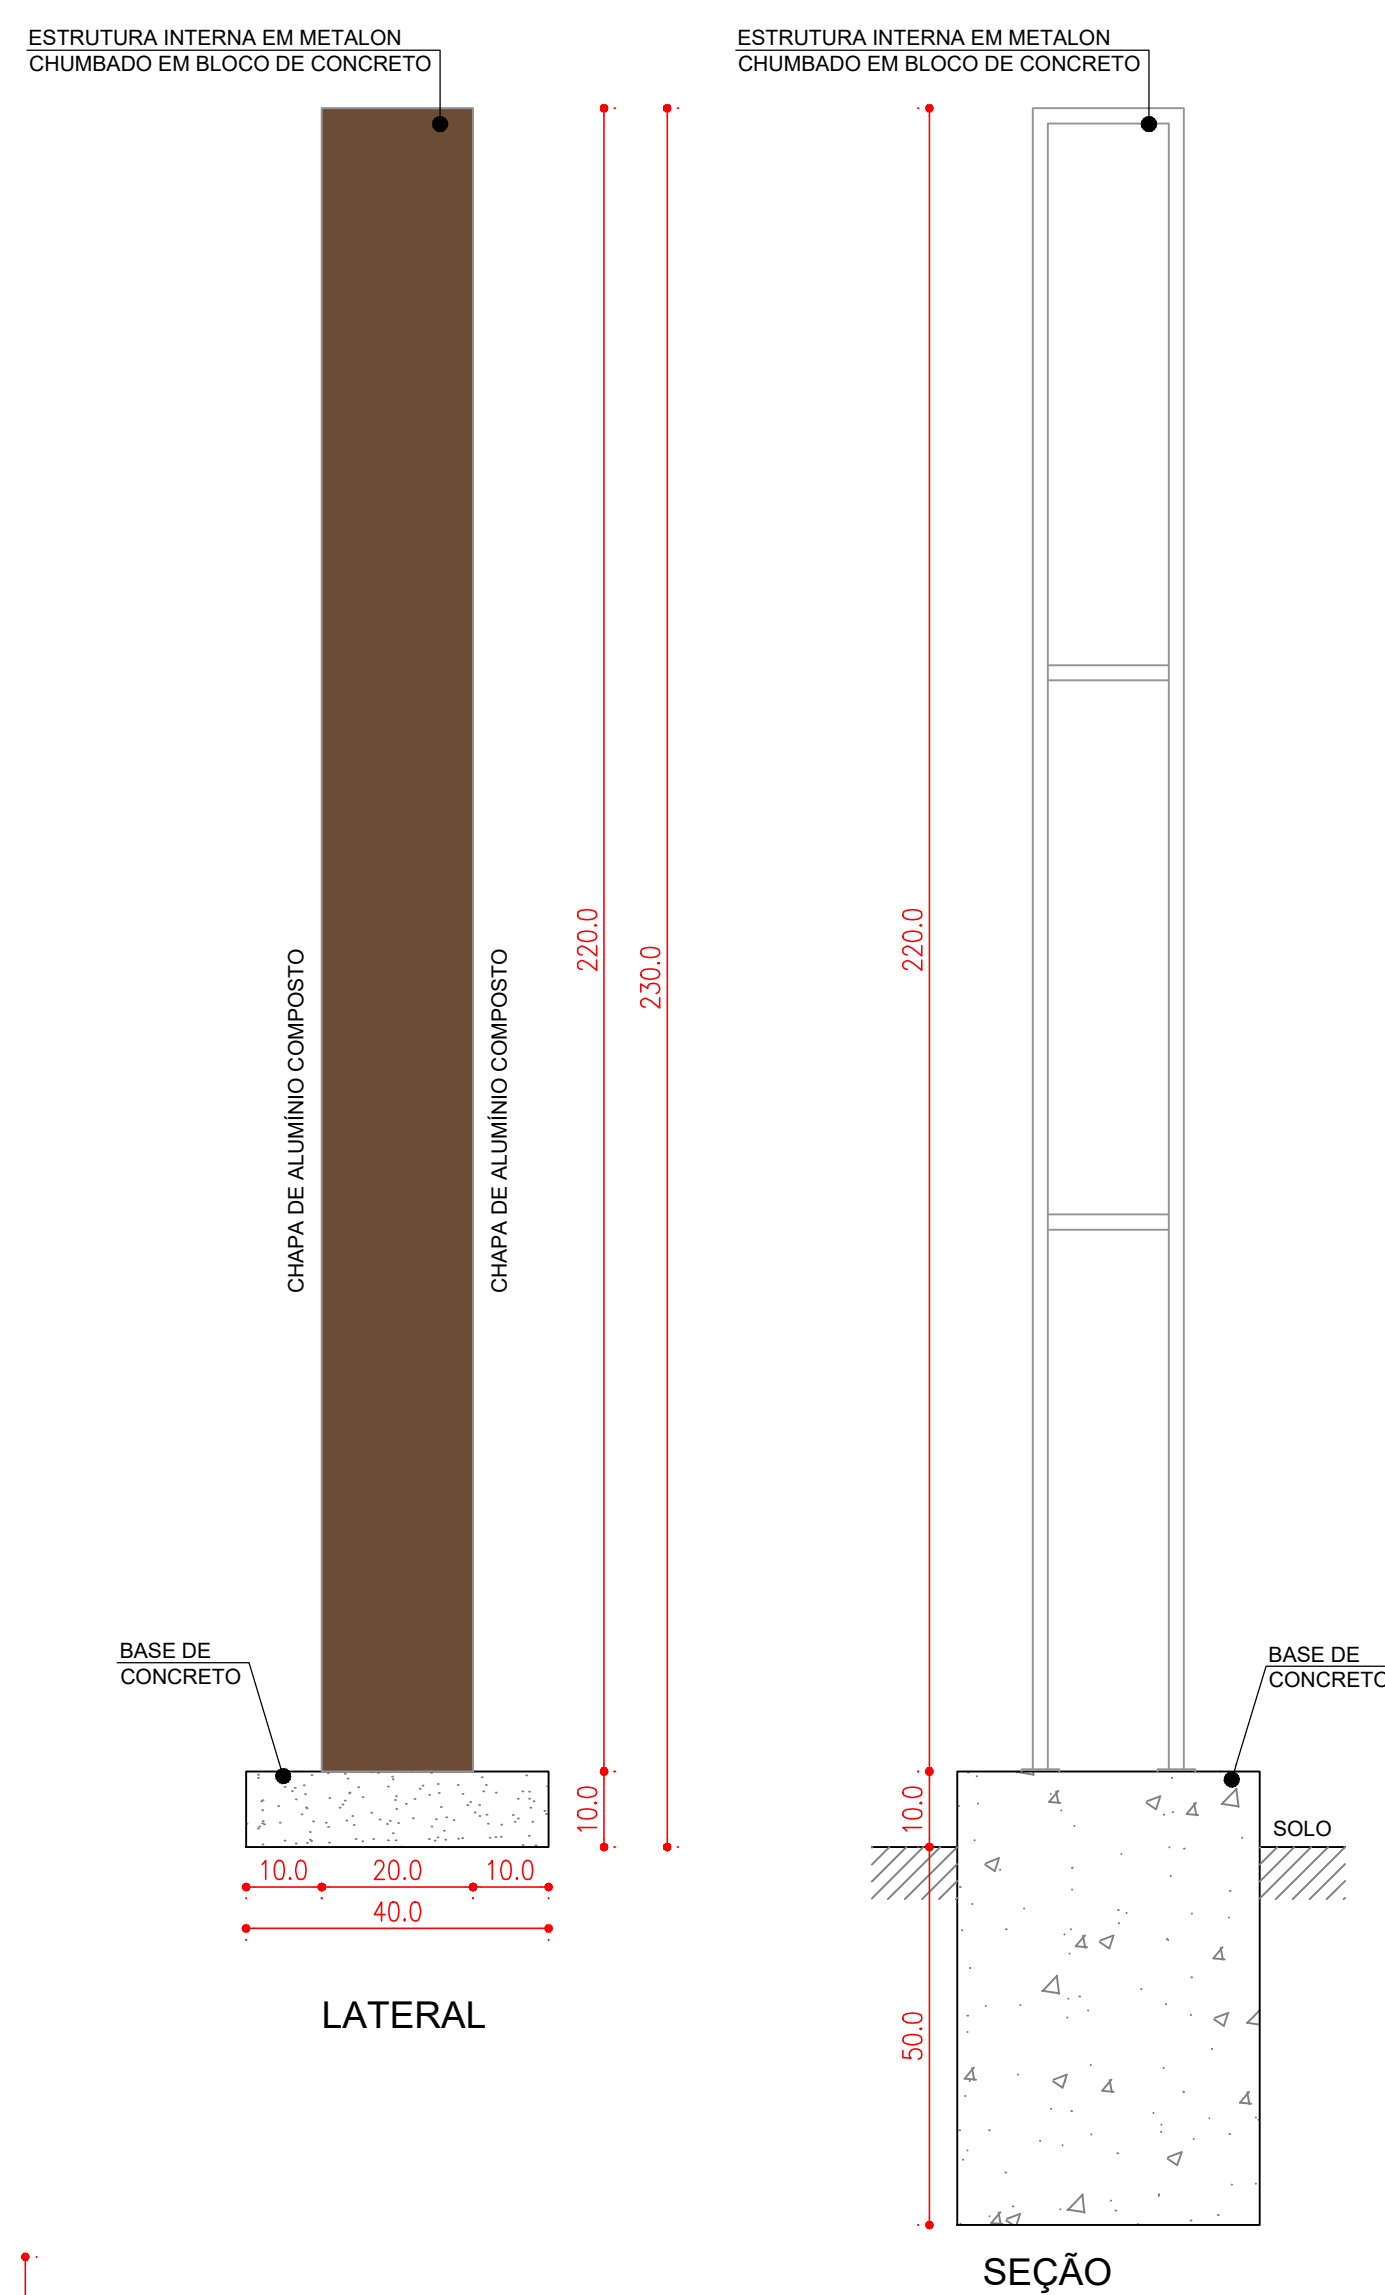

01 — TOTEM DE COMUNICAÇÃO VISUAL

ESCALA: 1:10