



A1_est (1102 x 594 mm)

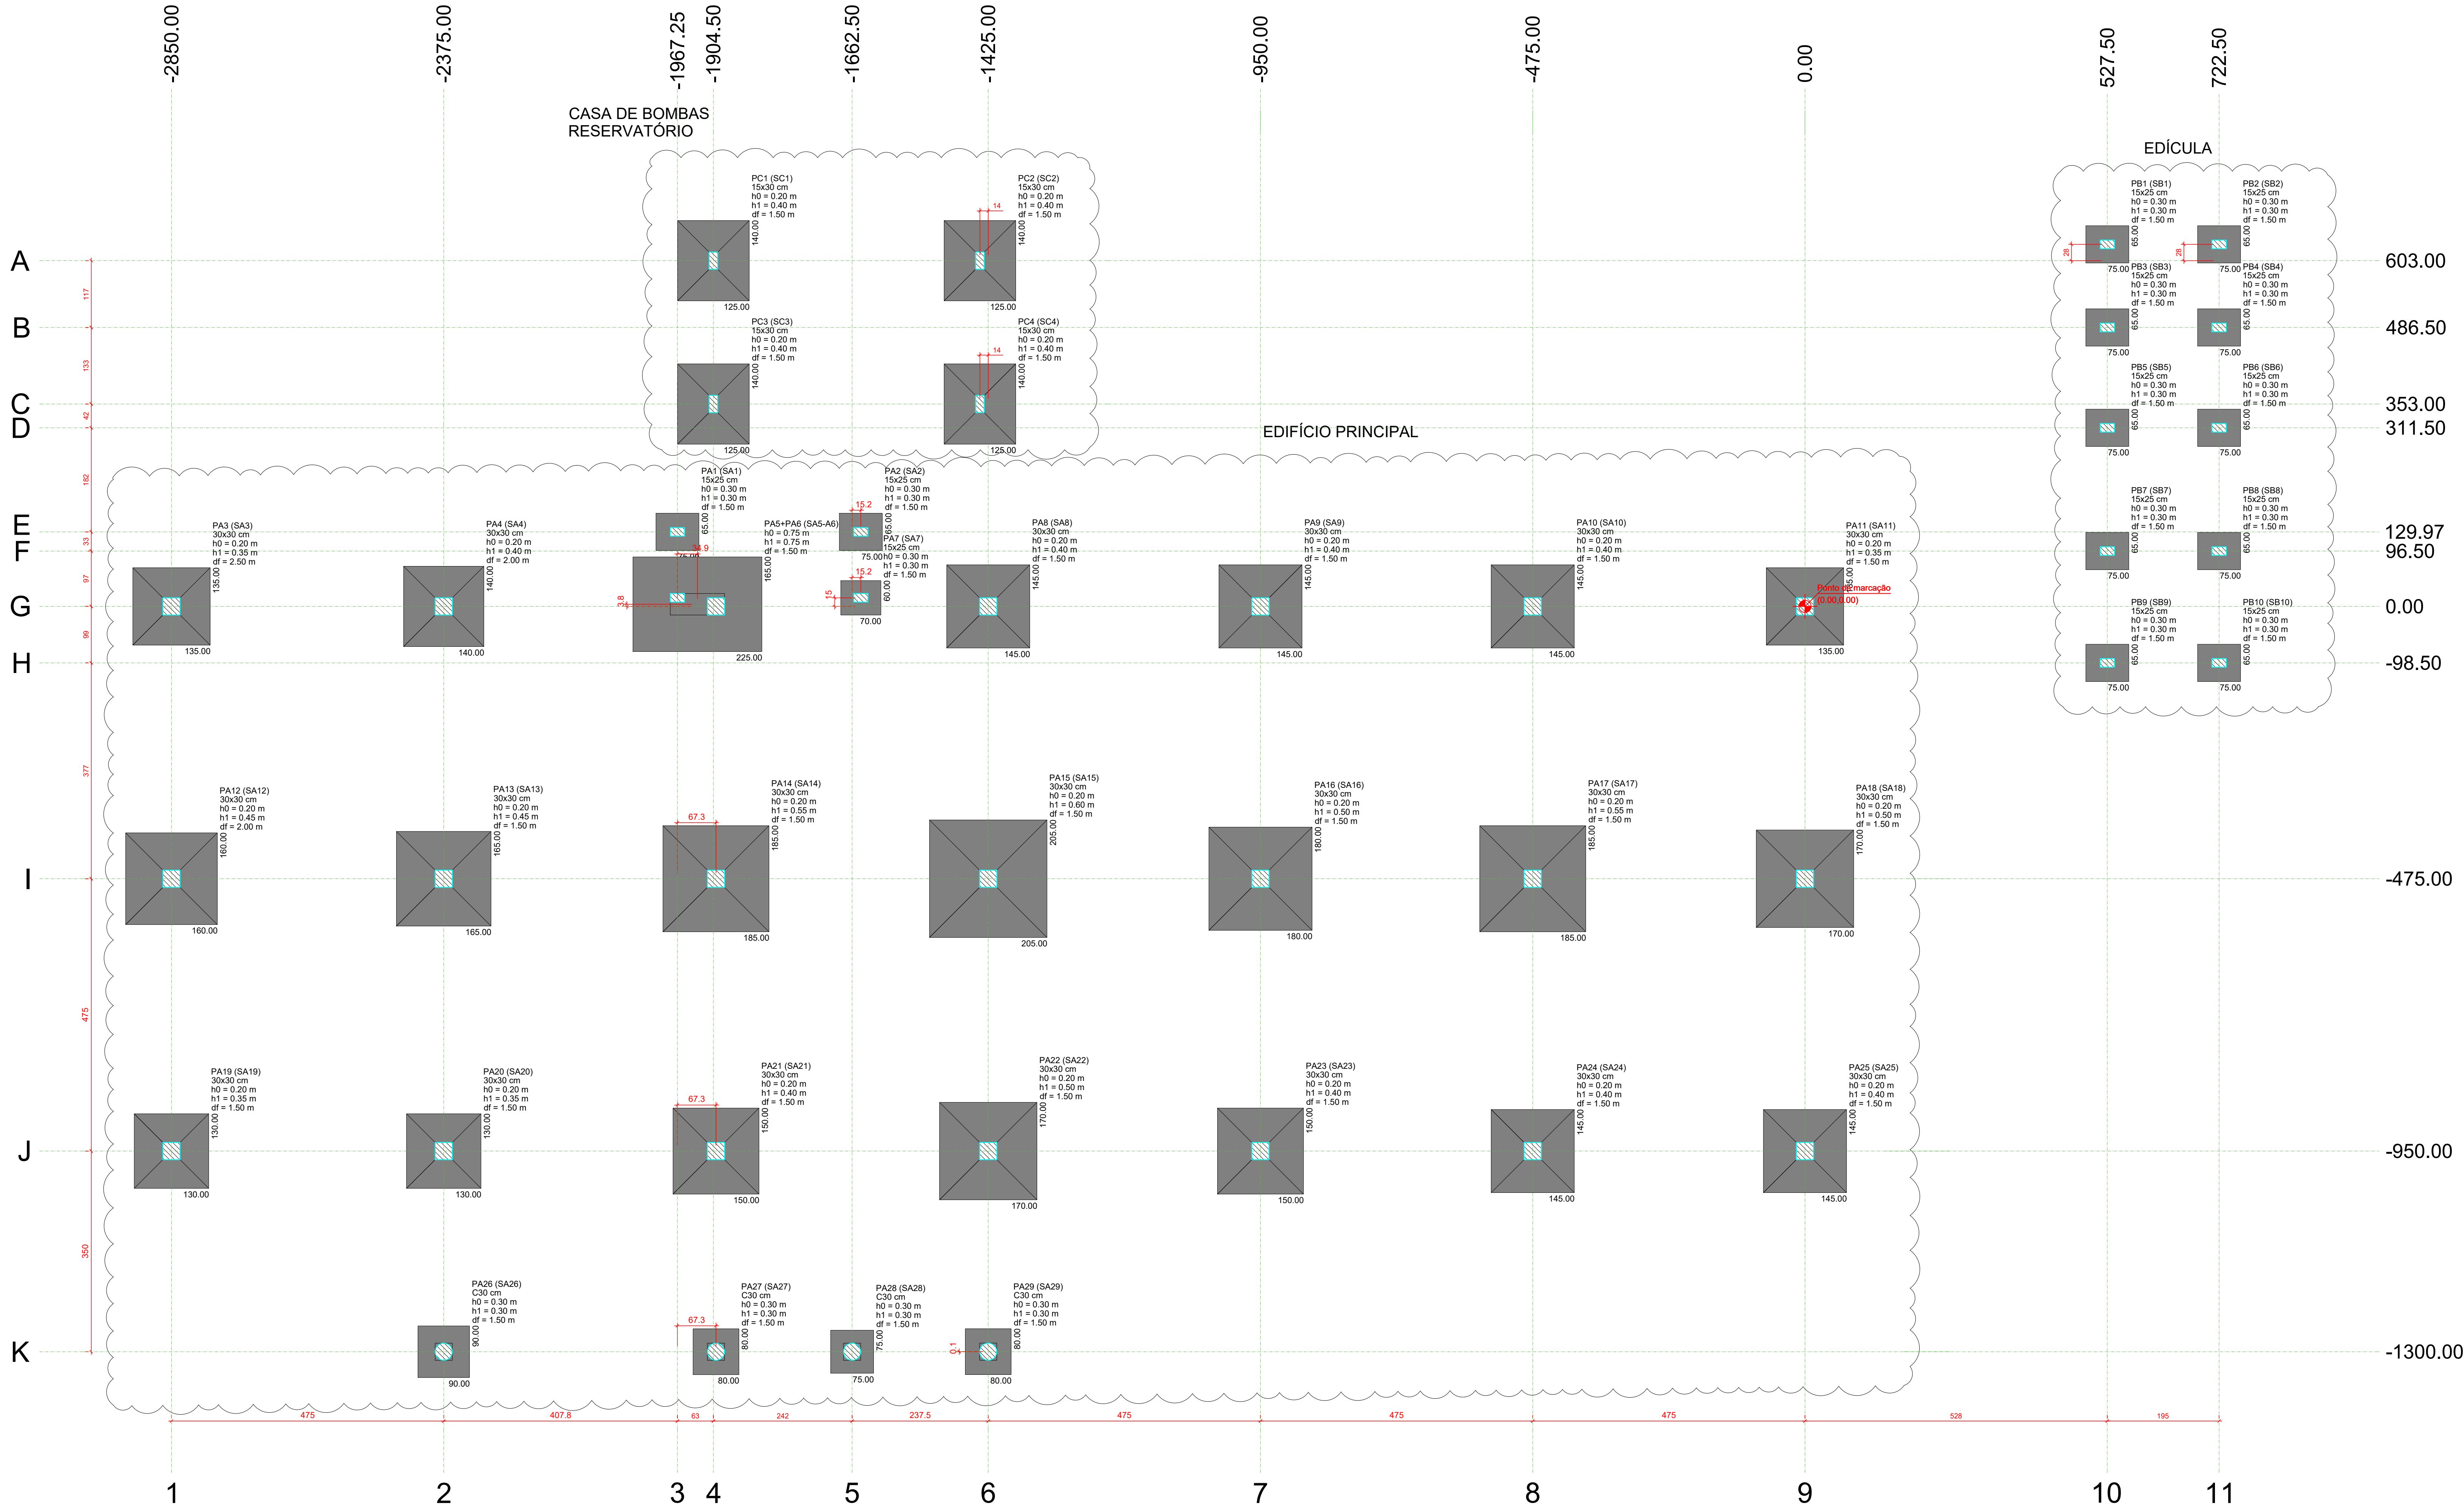

PLANTA DE LOCAÇÃO
Escala 1:50

Nome	Pilar			Nome	Fundação				
	Seção (cm)	X (cm)	Y (cm)		Lado B (cm)	Lado V (m)	h0 (m)	h1 (m)	df (m)
PA1	15x25	-1967.25	130.00	SA1	65	75	0.30	0.30	1.50
PA2	15x25	-1947.26	129.97	SA2	65	75	0.30	0.30	1.50
PA3	30x30	-2850.00	0.00	SA3	135	135	0.20	0.35	2.50
PA4	30x30	-2375.00	0.00	SA4	140	140	0.20	0.40	2.00
PA7	15x25	-1647.26	15.00	SA7	60	70	0.30	0.30	1.50
PA8	30x30	-1425.00	0.00	SA8	145	145	0.20	0.40	1.50
PA9	30x30	-950.00	0.00	SA9	145	145	0.20	0.40	1.50
PA10	30x30	-475.00	0.00	SA10	145	145	0.20	0.40	1.50
PA11	30x30	0.00	0.00	SA11	135	135	0.20	0.35	1.50
PA12	30x30	-2850.00	-475.00	SA12	160	160	0.20	0.45	2.00
PA13	30x30	-2375.00	-475.00	SA13	165	165	0.20	0.45	1.50
PA14	30x30	-1900.00	-475.00	SA14	185	185	0.20	0.55	1.50
PA15	30x30	-1425.00	-475.00	SA15	205	205	0.20	0.60	1.50
PA16	30x30	-950.00	-475.00	SA16	180	180	0.20	0.50	1.50
PA17	30x30	-475.00	-475.00	SA17	185	185	0.20	0.55	1.50
PA18	30x30	0.00	-475.00	SA18	170	170	0.20	0.50	1.50
PA19	30x30	-2850.00	-950.00	SA19	130	130	0.20	0.35	1.50
PA20	30x30	-2375.00	-950.00	SA20	130	130	0.20	0.35	1.50
PA21	30x30	-1900.00	-950.00	SA21	150	150	0.20	0.40	1.50
PA22	30x30	-1425.00	-950.00	SA22	170	170	0.20	0.50	1.50
PA23	30x30	-950.00	-950.00	SA23	150	150	0.20	0.40	1.50
PA24	30x30	-475.00	-950.00	SA24	145	145	0.20	0.40	1.50
PA25	30x30	0.00	-950.00	SA25	145	145	0.20	0.40	1.50
PA26	C30	-2375.00	-1300.00	SA26	90	90	0.30	0.30	1.50
PA27	C30	-1900.00	-1300.00	SA27	80	80	0.30	0.30	1.50
PA28	C30	-1662.50	-1300.00	SA28	75	75	0.30	0.30	1.50
PA29	C30	-1425.00	-1299.97	SA29	80	80	0.30	0.30	1.50
PA5+PA6		-1932.38	3.75	SA5-A6	225	165	0.75	0.75	1.50
PB1	15x25	527.50	631.50	SB1	65	75	0.30	0.30	1.50
PB2	15x25	722.50	631.50	SB2	65	75	0.30	0.30	1.50
PB3	15x25	527.50	486.50	SB3	65	75	0.30	0.30	1.50
PB4	15x25	722.50	486.50	SB4	65	75	0.30	0.30	1.50
PB5	15x25	527.50	311.50	SB5	65	75	0.30	0.30	1.50
PB6	15x25	722.50	311.50	SB6	65	75	0.30	0.30	1.50
PB7	15x25	527.50	96.50	SB7	65	75	0.30	0.30	1.50
PB8	15x25	722.50	96.50	SB8	65	75	0.30	0.30	1.50
PB9	15x25	527.50	-98.50	SB9	65	75	0.30	0.30	1.50
PB10	15x25	722.50	-98.50	SB10	65	75	0.30	0.30	1.50
PC1	15x30	-1904.50	603.00	SC1	125	140	0.20	0.40	1.50
PC2	15x30	-1439.50	603.00	SC2	125	140	0.20	0.40	1.50
PC3	15x30	-1904.50	353.00	SC3	125	140	0.20	0.40	1.50
PC4	15x30	-1439.50	353.00	SC4	125	140	0.20	0.40	1.50

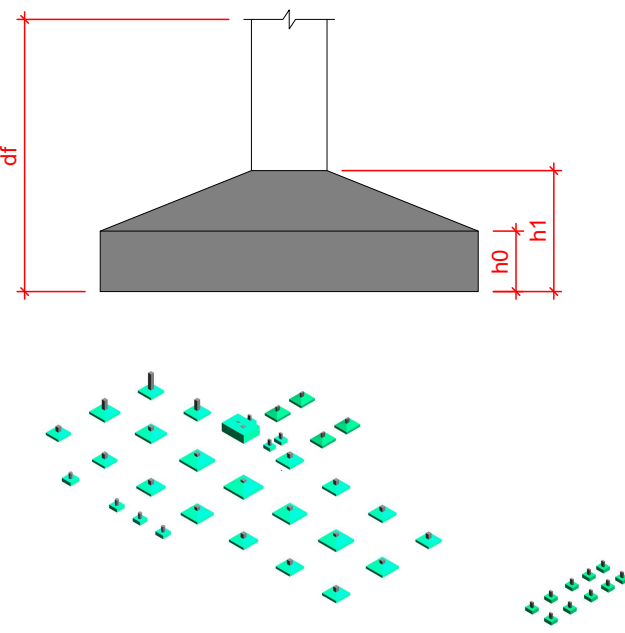

VISTA 3D
Sem Escala

- #### NOTAS GERAIS
- DIMENSÕES EM CENTÍMETRO, BÓTOLAS EM MILÍMETRO. EXCETO ONTE INDICADO DE OUTRA FORMA. AS COTAS DE IMPLANTAÇÃO DA OBRA BEM COMO AS COTAS E OS NÍVEIS DAS FORMAS DEVERÃO SER VERIFICADOS E ACEITOS PELO RESPONSÁVEL TÉCNICO DA OBRA ANTES DA EXECUÇÃO;
 - ACO CA-10 CONCRETO DA EDP: C25 (fck = 35 MPa) RELUÇÃO AGÜAMENTO: 0,60 DIÂMETRO MÁXIMO DO AGREGADO GRÁUO: 19 mm;
 - VERIFICAR ARMADURAS DE ABRAQUE;
 - COBERTAMENTO MÍNIMO: SAPATAS: 5,0cm PILARES EM CONTATO COM SOLO: 4,5cm
 - AS BARRAS DE AÇO DEVERÃO SER CONVENIENTEMENTE LIMPAS DE QUALQUER SUBSTÂNCIA PREJUDICIAL A ADERÊNCIA, RETIRANDO-SE AS ESCAMAS EVENTUALMENTE DESTACADAS POR OXIDAÇÃO. AINDA: AS BARRAS EXCESSIVAMENTE DANIFICADAS DEVERÃO SER DESCARTADAS;
 - JUNTAS DE CONCRETAGEM: QUANDO O LANÇAMENTO DO CONCRETO FOR INTERROMPIDO, E ASSIM, FORMAR-SE UMA JUNTA DE CONCRETAGEM, DEVE-SE, ANTES DE INICIAR O LANÇAMENTO DO CONCRETO FRESCO, REMOVER A MATA E LIMPAR A SUPERFÍCIE DA JUNTA. DURANTE A CONCRETAGEM O CONCRETO DEVERÁ SER PERFEITAMENTE ADENSADO ATÉ A SUPERFÍCIE DA JUNTA;
 - TODAS AS ESTRUTURAS EM CONTATO COM O SOLO DEVEEM SER ISOLADAS COM UMA CAMADA DE CONCRETO MAGRO DE NO MÍNIMO 5 cm (TRAÇO USUAL 1:8) ENTRE O SOLO E A ESTRUTURA;
 - O SOLO SOBRE AS SAPATAS DEVE SER COMPACTADO;
 - TODOS OS NÍVEIS INDICADOS NO PROJETO ESTRUTURAL REFEREM-SE AO NÍVEL 0,00 DO PROJETO ARQUITETÔNICO;
 - ESCORAMENTO E FORMAS DEVEEM SER RETIRADOS SEM CHOQUES EXCESSIVOS.

R00	04/05/2026	EMIÇÃO INICIAL			
Nome do Empreendimento					
UNIDADE BÁSICA DE SAÚDE INDÍGENA (UBSI) - TIPO 02					
Endereço do Empreendimento				Disciplina	
ALDEIA PÉ DO MONTE, PORTO SEGURO / BA				FUNDAÇÃO	
Título do desenho				Escala	
PLANTA DE LOCAÇÃO				PROJETO EXECUTIVO	
		Projeta e coordenador		Escala	Preencha
		CONSORCIO SAÚDE CONCRETAM-MEP - CNPJ 00.255.454/0001-30 RUA JOAQUIM PALHARES, NO. 40, ANVAR 5 - RIO DE JANEIRO RJ - CEP 20.260-080 FONE (21) 3554-4151			
		Responsável Técnico pelo Projeto Executivo		Revisão	EST
		MURILLO MATOS CONCEIÇÃO Engenheiro CREA/BA nº 300089920			
R00				INDICADA	