


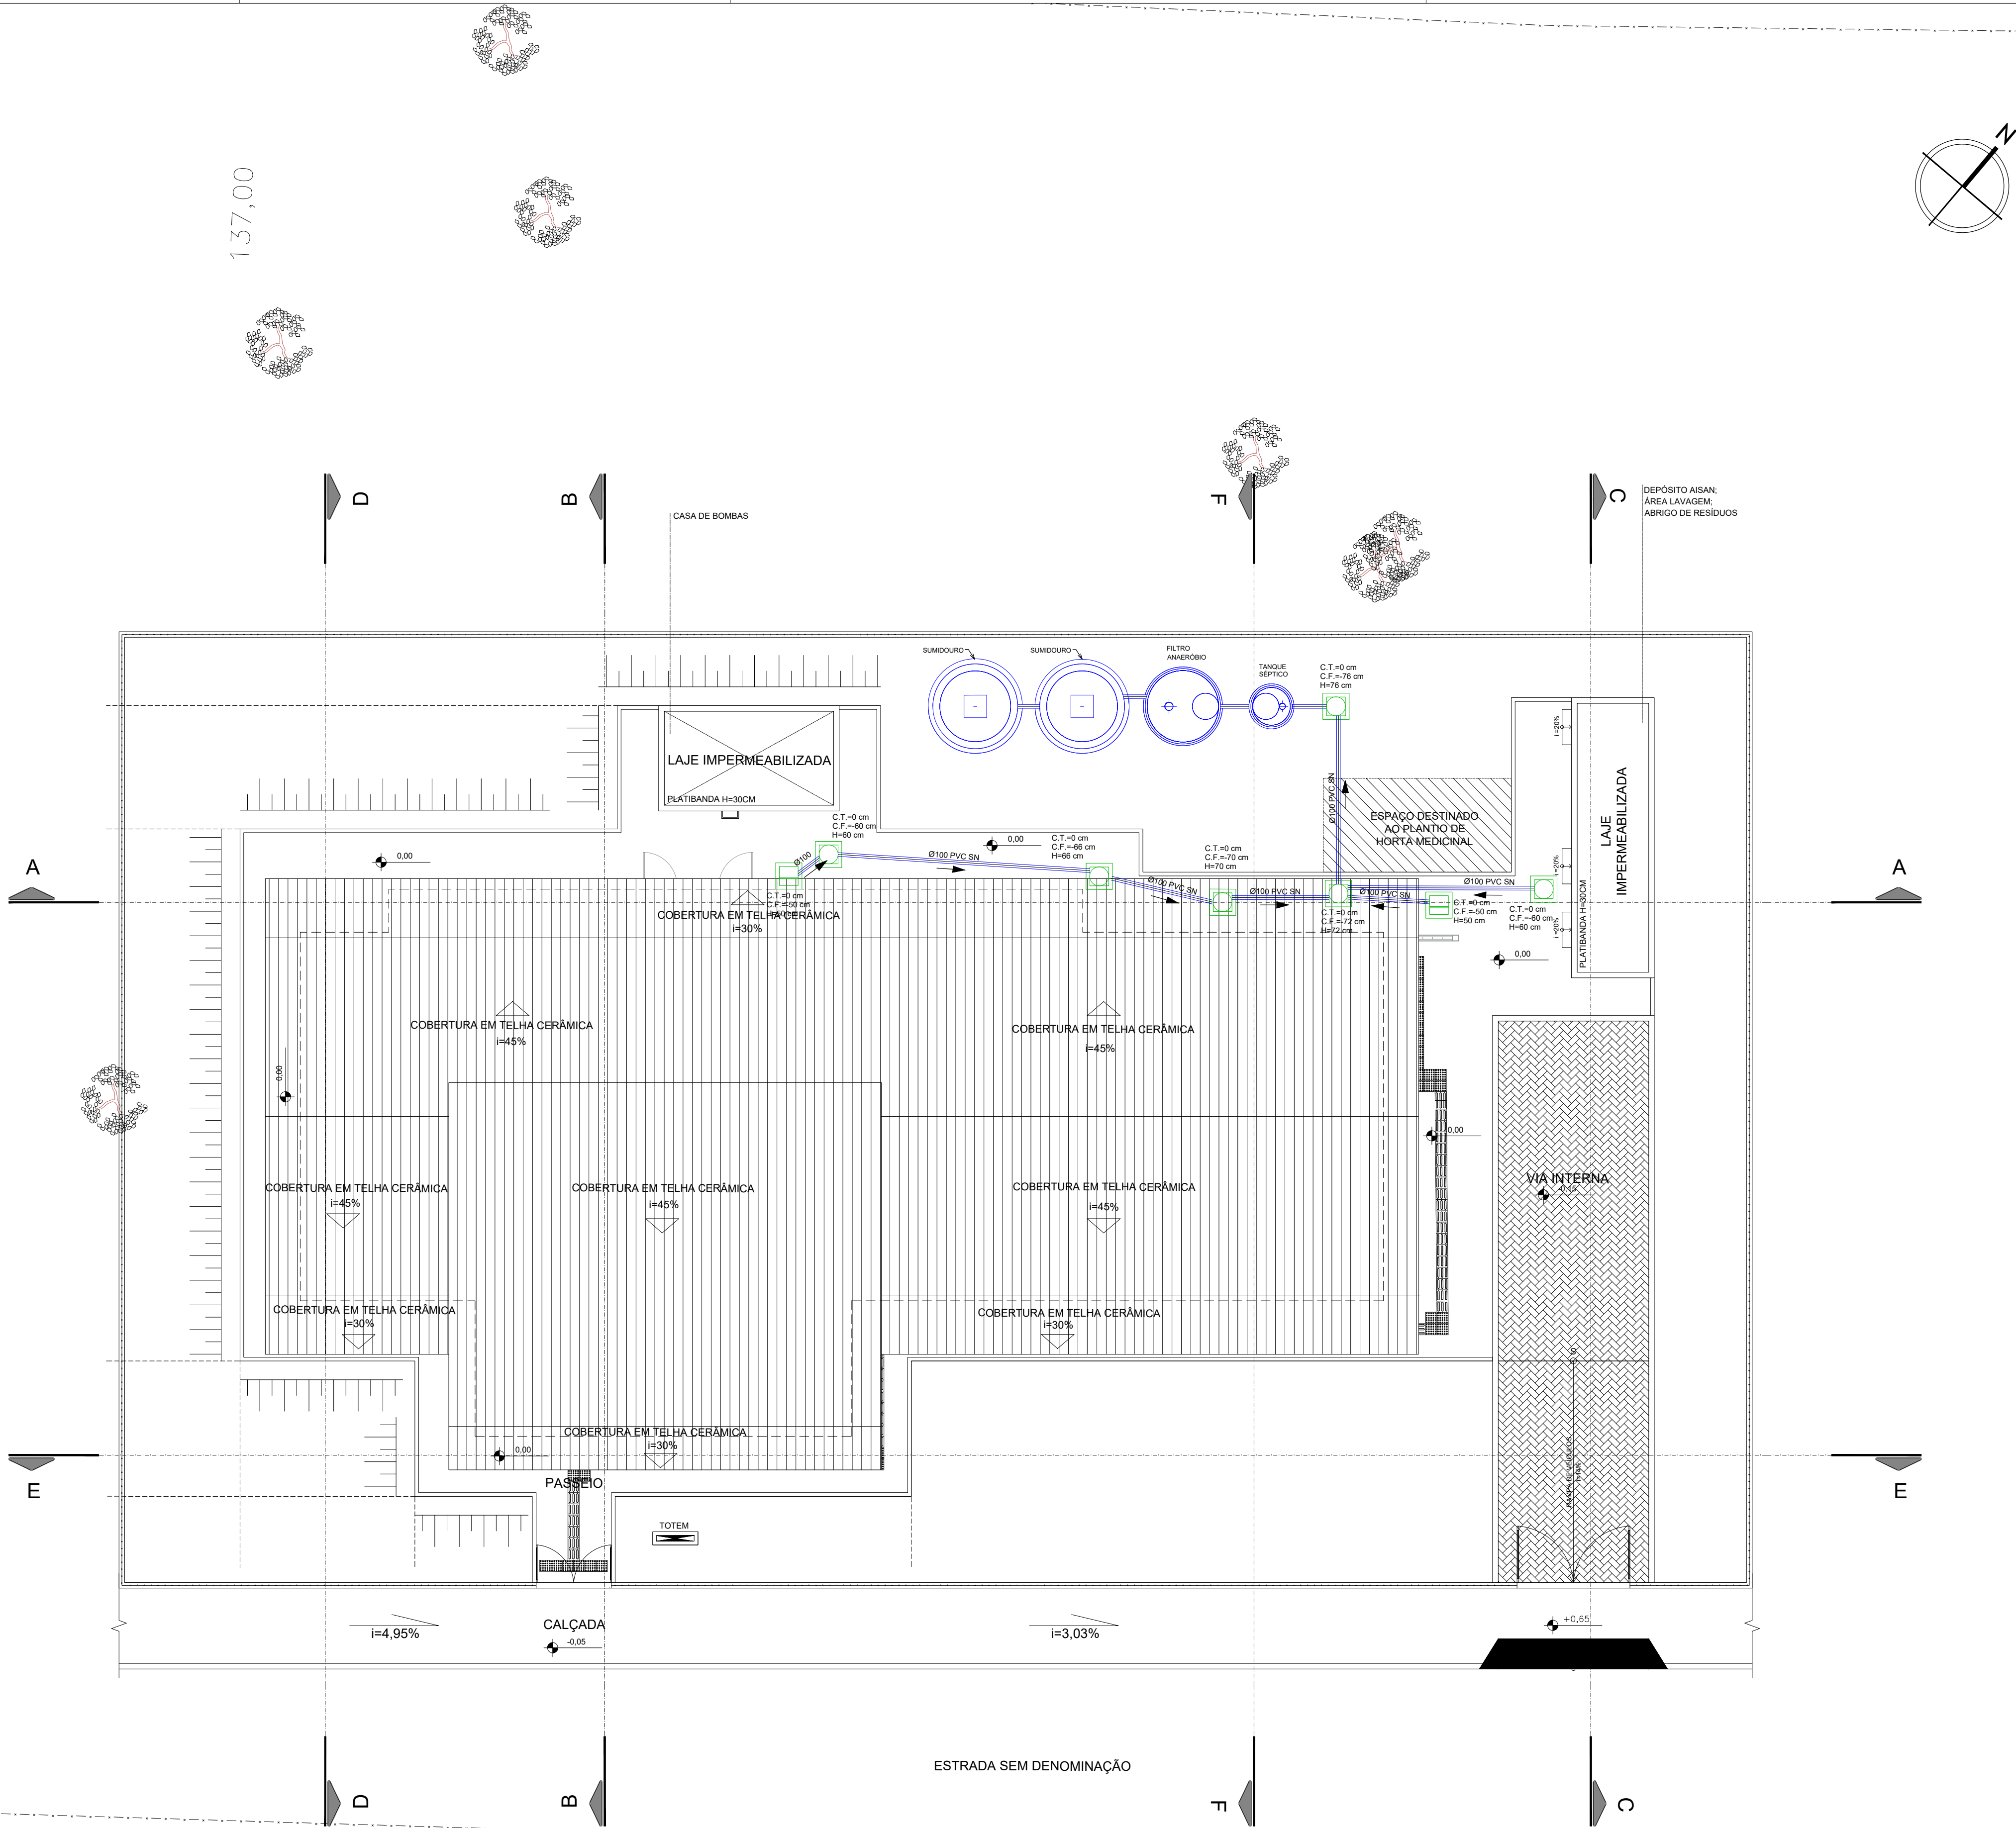

| LEGENDA: | DESCRIÇÃO:                              |
|----------|-----------------------------------------|
|          | TUBULAÇÃO DE ESGOTO EM PVC SÉRIE NORMAL |
|          | CAIXA DE PASSAGEM DE ESGOTO             |
|          | CAIXA DE PASSAGEM DE ESPUMA             |

- NOTAS:
- 1 - TODA TUBULAÇÃO HORIZONTAL DE ESGOTO DEVERÁ TER DECLIVIDADE UNIFORME, COM VALOR MÍNIMO DE 1,0.
  - 2 - TODA REDE DE ESGOTO SERÁ EXECUTADA COM TUBOS DE PVC SÉRIE NORMAL PARA DIÂMETROS ATÉ 200mm.
  - 3 - TODA TUBULAÇÃO HORIZONTAL DE ESGOTO SANITÁRIO DEVERÁ TER DECLIVIDADE UNIFORME, COM VALOR MÍNIMO DE 2% PARA TUBOS MENORES OU IGUAIS QUE 75mm, VALOR MÍNIMO DE 1% PARA TUBOS DE 100mm E 150mm, E PARA DIAM. MAIORES DECLIVIDADE 0,5%.
  - 4 - TODA REDE DE ESGOTO PRIMÁRIO SERÁ EXECUTADA COM TUBOS DE PVC ESGOTO SÉRIE NORMAL, EXCETO ONDE INDICADO.
  - 5 - NUNCA AQUECER TUBULAÇÕES DE PVC SOB NENHUM ARGUMENTO.
  - 6 - NOS "PÉS" DE COLUNAS DE ESGOTO OU DRENAGEM, USAR SEMPRE CONEXÕES REFORÇADAS.
  - 7 - DIÂMETROS EM mm, DIMENSÕES EM m, EXCETO ONDE INDICADO.
  - 8 - AS CAIXAS DE PASSAGEM, GORDURA E INSPEÇÕES, SERÃO EXECUTADAS SEMPRE EM CONCRETO OU ALVENARIA DE TIJOLO MACIÇO REVESTIDO COM ARGAMASSA, COM FORMATO EM "MEIA CANA", PARA DIRECIONAR O FLUXO DE ÁGUA.
  - 9 - ONDE EXISTIR TRÁFEGO DE VEÍCULOS OU CARGA PESADA, OS TAMPÕES DAS CAIXAS DE ESGOTO OU DRENAGEM, SERÃO EM FERRO FUNDIDO COM CAPACIDADE COMPATÍVEL COM A CARGA DO TRÁFEGO.
  - 10 - AS TAMPAS DAS CAIXAS DE ESGOTO OU DRENAGEM, DEVER SER EXECUTADAS DE MODO A PERMITIR A FÁCIL INSPEÇÃO E MANUTENÇÃO DO SISTEMA, EM QUALQUER ÉPOCA.
  - 11 - A DISTÂNCIA ENTRE CAIXAS SIFONADA, CAIXA DE INSPEÇÃO, POÇOS DE VISITAS OU PEÇAS DE INSPEÇÃO NÃO DEVE SER SUPERIOR A 25m.

CONSORCIO SAÚDE CONCREMAT-MEP - CNPJ 60.255.454/0001-35  
RUA JOAQUIM PALHARES, no. 40, ANDAR 5 - RIO DE JANEIRO/RJ - CEP 20.260-080 - FONE (21) 3535-4131  
Medidas em metros. Confere medidas no local.  
O valor da cota prevalece ao da escala. Antes de qualquer alteração consultar o arquiteto responsável.

| REV | DATA       | CONTEÚDO       | REV | DATA | CONTEÚDO |
|-----|------------|----------------|-----|------|----------|
| 00  | 30/04/2026 | EMIÇÃO INICIAL |     |      |          |
|     |            |                |     |      |          |
|     |            |                |     |      |          |

Nome do Empreendimento  
**UBSi II**

Endereço do Empreendimento  
ALDEIA PÉ DO MONTE, PORTO SEGURO / BA

Disciplina  
ESGOTO

Título do desenho  
PLANTA DE IMPLANTAÇÃO

Escala  
PROJETO EXECUTIVO

**CONSORCIO SAÚDE**  
CONCREMAT | MEP

**Projetista e coordenador**  
CONSORCIO SAÚDE CONCREMAT-MEP - CNPJ 60.255.454/0001-35  
RUA JOAQUIM PALHARES, no. 40, ANDAR 5 - RIO DE JANEIRO/RJ - CEP 20.260-080  
FONE (21) 3535-4131  
**Responsável Técnico pelo Projeto de Esgoto**  
ANDRÉ CLEMENTE CORREIA  
ENGENHEIRO CREA: 180924404

Prancha  
**01/02**

Especialidade  
**ESG**

Revisão  
00

Escala  
1/100