


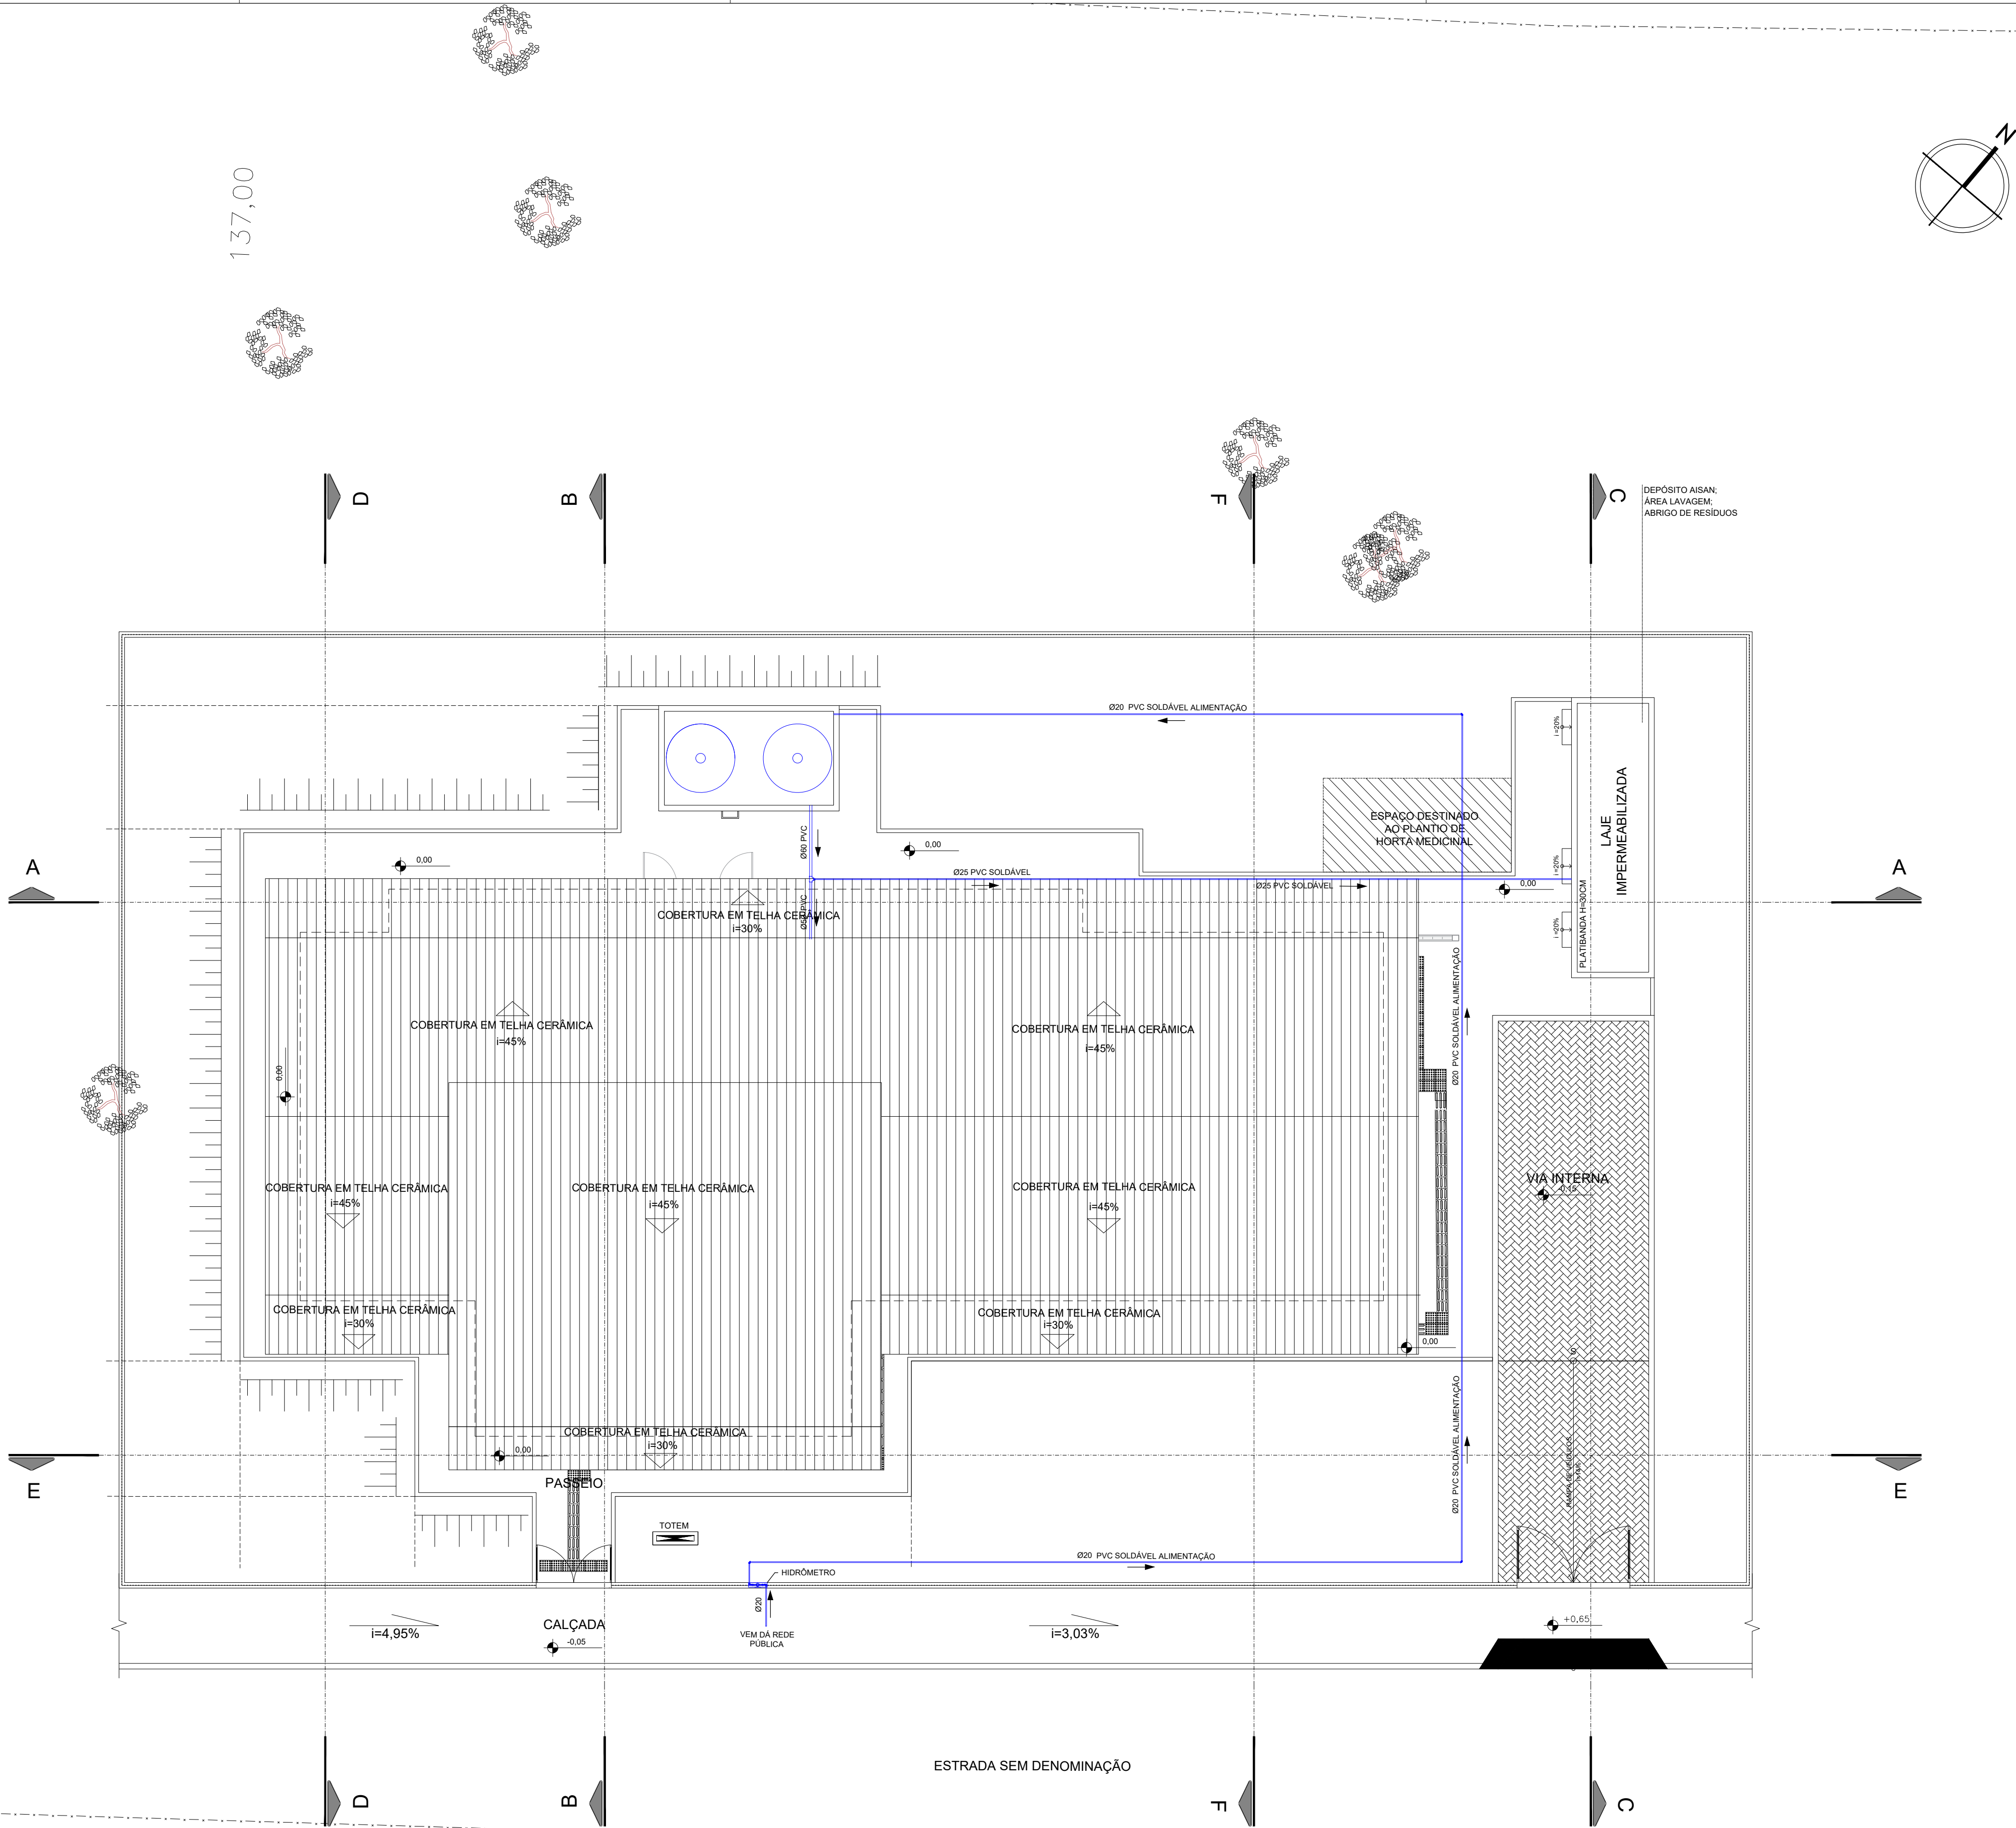

LEGENDA:	DESCRIÇÃO:
	TUBULAÇÃO DE ÁGUA FRIA POTÁVEL EM PVC MARROM - PELO PISO E/OU ENTERRADA

CONSORCIO SAÚDE CONCREMAT-MEP - CNPJ 60.255.454/0001-35
RUA JOAQUIM PALHARES, no. 40, ANDAR 5 - RIO DE JANEIRO/RJ - CEP 20.260-080 - FONE (21) 3335-4131
Medidas em metros. Confere medidas no local.
O valor da cota prevalece ao da escala. Antes de qualquer alteração consultar o arquiteto responsável.

REV	DATA	CONTEÚDO	REV	DATA	CONTEÚDO
00	30/04/2026	EMIÇÃO INICIAL			

Nome do Empreendimento		UBSi II	
Endereço do Empreendimento		ALDEIA PÉ DO MONTE, PORTO SEGURO / BA	
Disciplina		ÁGUA FRIA	
Título do desenho		PLANTA DE IMPLANTAÇÃO	
Especialidade		PROJETO EXECUTIVO	
Projeto e coordenador		CONSORCIO SAÚDE CONCREMAT-MEP - CNPJ 60.255.454/0001-35 RUA JOAQUIM PALHARES, no. 40, ANDAR 5 - RIO DE JANEIRO/RJ - CEP 20.260-080 FONE (21) 3335-4131	
Responsável Técnico pelo Projeto de Água Fria		ANDRÉ CLEMENTE CORREIA ENGENHEIRO CREA: 180924404	
Prancha		01/01	
Revisão		00	
Escala		1/100	