



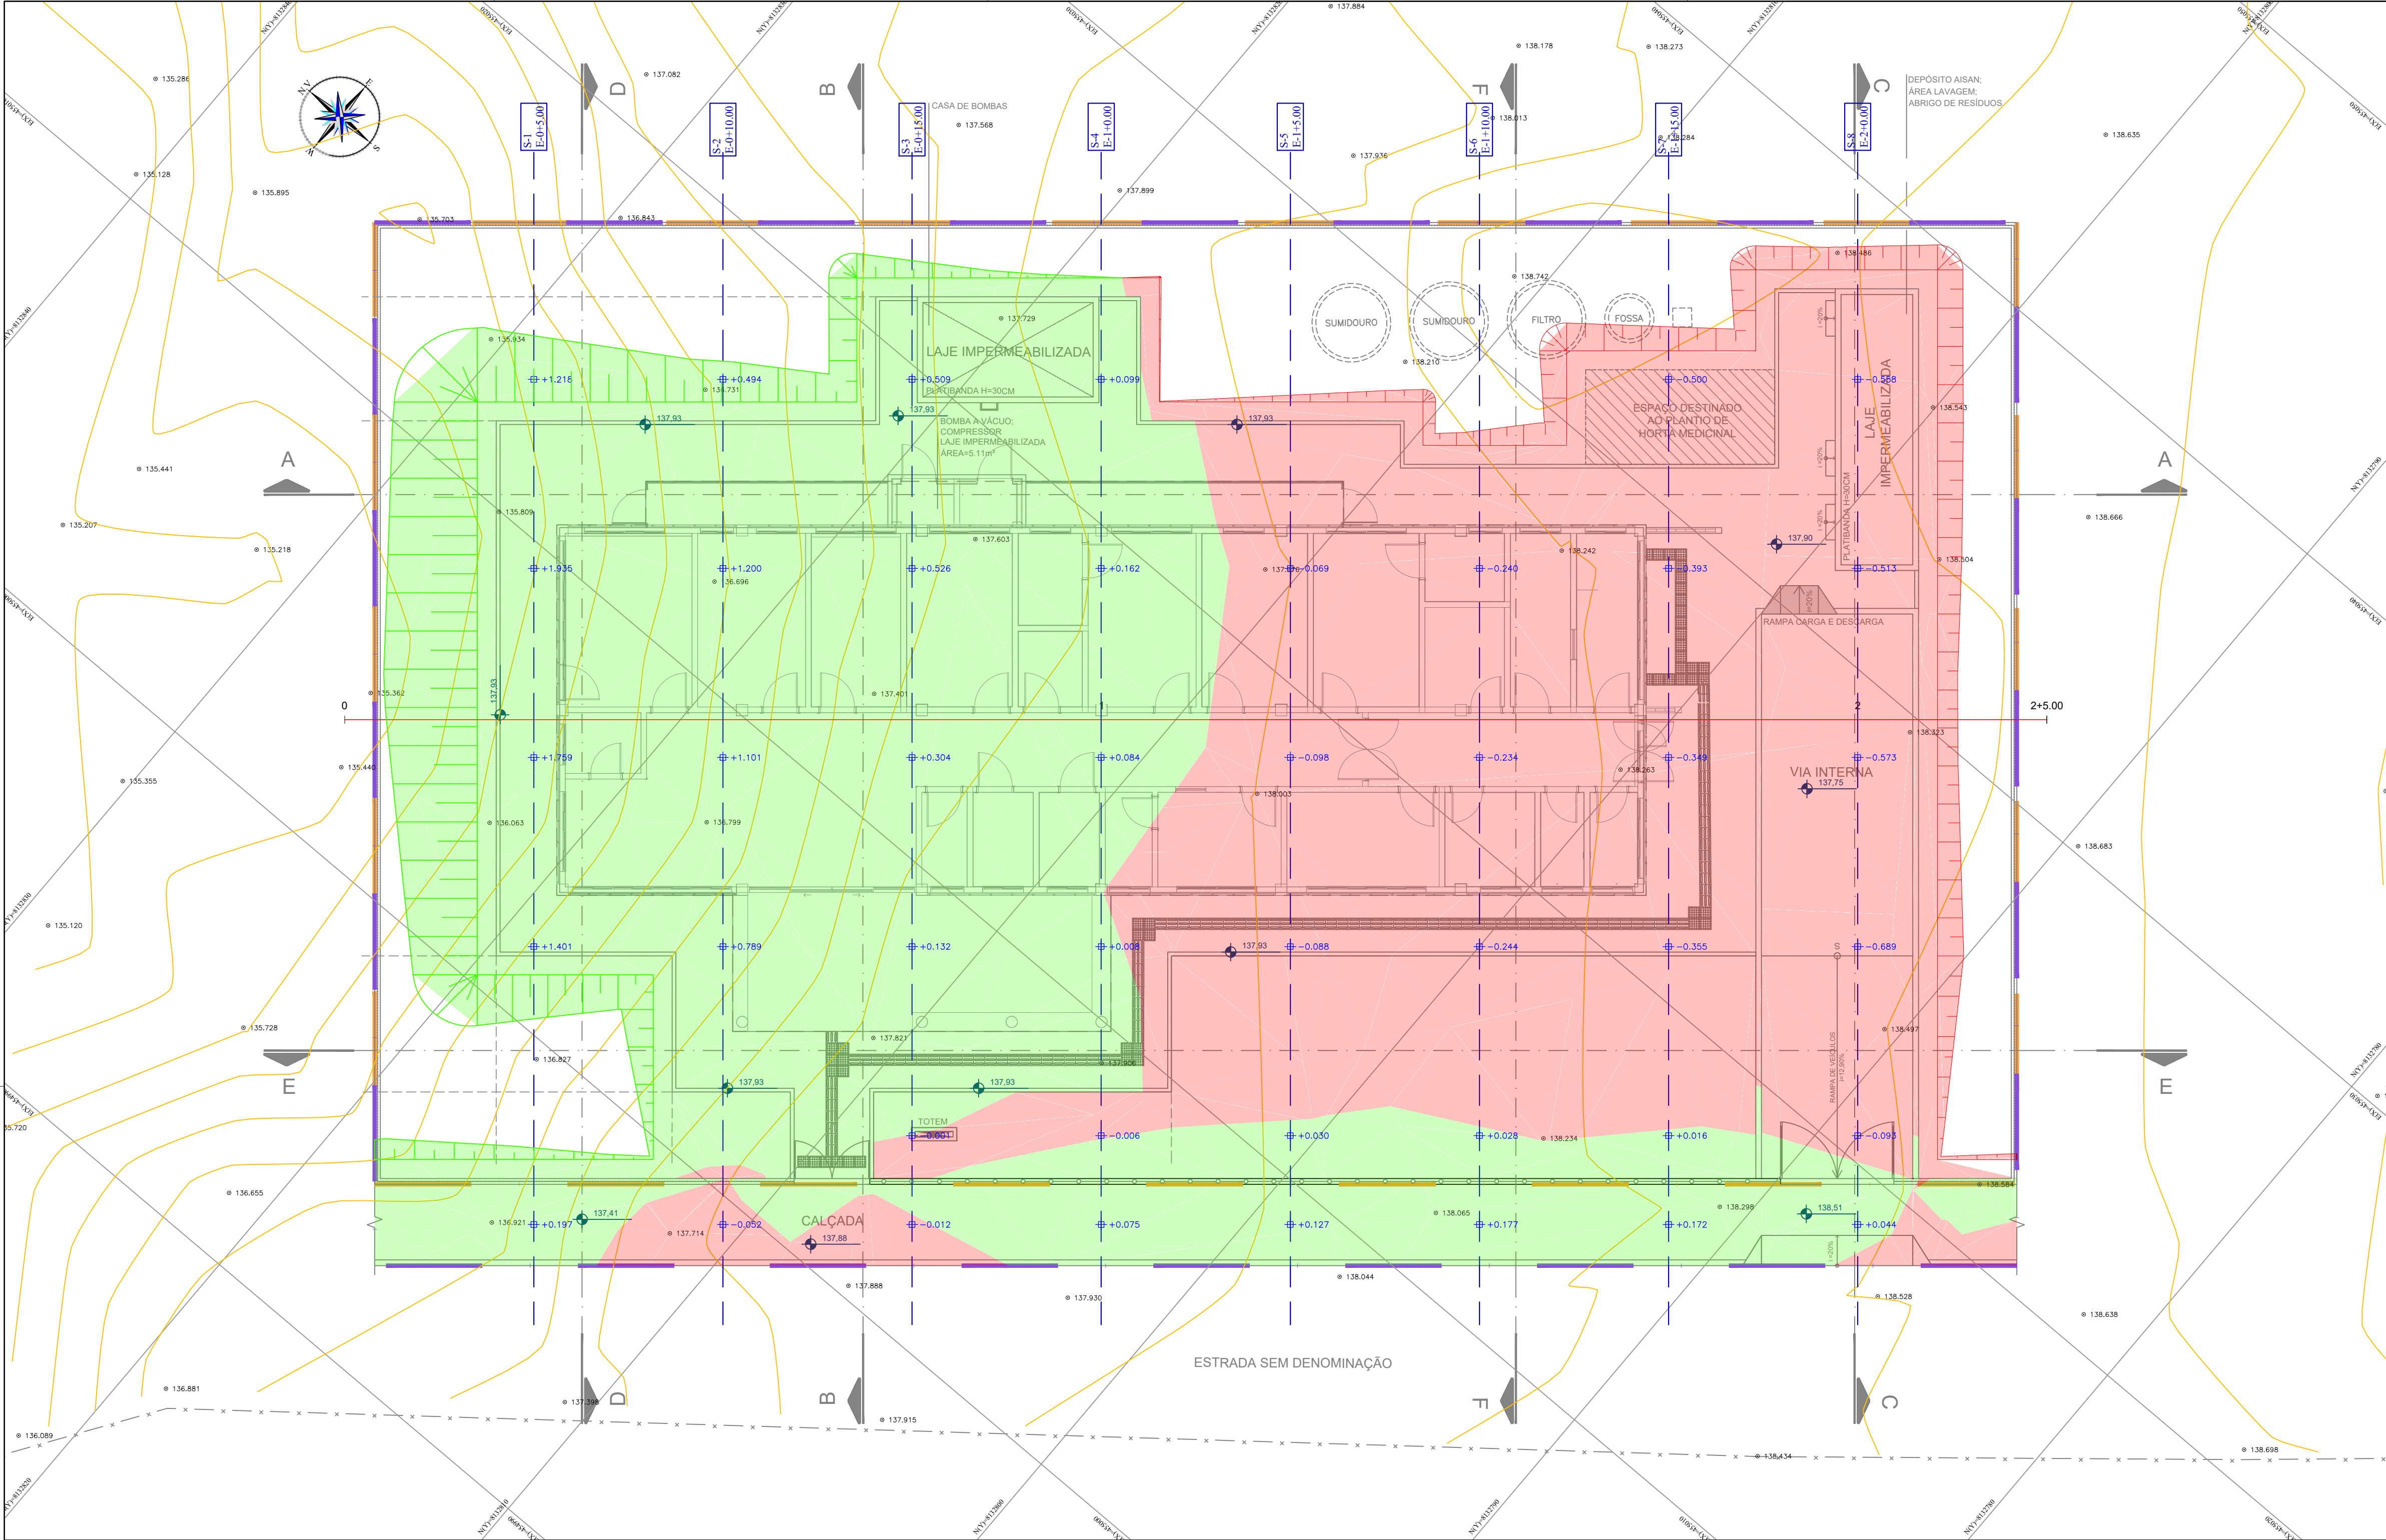

- LEGENDA:
- 1+0.00 — NÚMERO DA SEÇÃO / LINHA DE CORTE
 - +0.212 — ALTURA DE CORTE/ATERRO
 - TALUDE DE ATERRO
 - TALUDE DE CORTE
 - CURVAS DE NÍVEL 5m
 - CURVAS DE NÍVEL 1m
 - MANCHA DE CORTE
 - MANCHA DE ATERRO

CONVENÇÃO DE TALUDES EM CORTE E ATERRO:

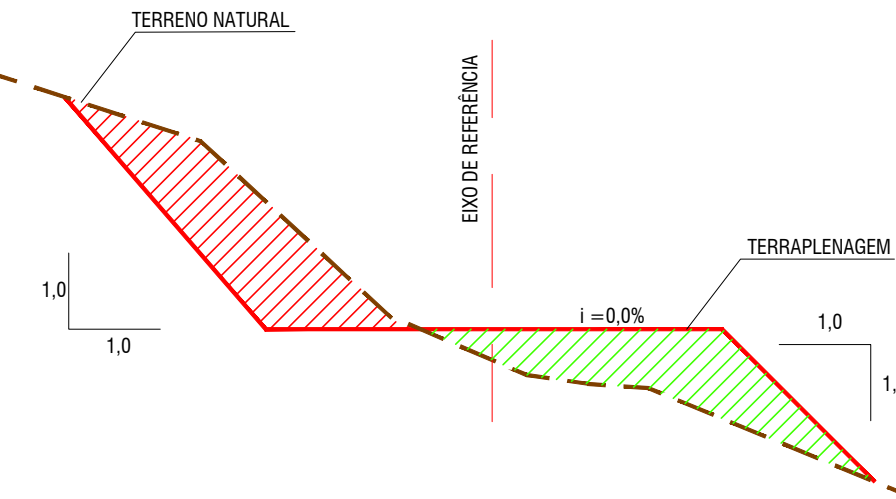

NOTAS:

1. DIMENSÕES EM PLANTA EM METROS (M).


Tabela de Volume (Limpeza de 20cm)

Seções	Área Corte	Vol. Corte	Vol. Corte Acum.
0+5.00	5,13m²	0,00m³	0,00m³
0+10.00	4,99m²	31,62m³	31,61m³
0+15.00	5,52m²	32,85m³	64,46m³
1+0.00	5,44m²	34,24m³	98,71m³
1+5.00	4,80m²	31,98m³	130,69m³
1+10.00	4,61m²	29,41m³	160,09m³
1+15.00	5,16m²	30,54m³	190,63m³
2+0.00	5,58m²	33,58m³	224,21m³

Tabela de Volume Total

Seções	Área Corte	Área de Ater.	Vol. Corte	Vol. Ater.	Vol. Corte Acum.	Vol. Ater. Acum.	Diferença
0+5.00	0,00m²	34,17m²	0,00m³	0,00m³	0,00m³	0,00m³	0,00m³
0+10.00	0,00m²	23,91m²	0,00m³	116,16m³	0,00m³	116,16m³	-116,16m³
0+15.00	0,00m²	12,85m²	0,00m³	73,54m³	0,00m³	189,70m³	-189,70m³
1+0.00	0,00m²	7,15m²	0,00m³	40,09m³	0,00m³	229,79m³	-229,79m³
1+5.00	0,00m²	3,15m²	0,00m³	20,67m³	0,00m³	250,46m³	-250,46m³
1+10.00	0,89m²	1,48m²	2,77m³	9,22m³	2,77m³	259,68m³	-256,91m³
1+15.00	3,42m²	1,44m²	13,44m³	5,79m³	16,21m³	265,48m³	-249,26m³
2+0.00	7,90m²	0,84m²	35,35m³	4,55m³	51,56m³	270,02m³	-218,46m³

PERFIL
ESCALA HORIZONTAL: 1/200
ESCALA VERTICAL: 1/200
E:1.00

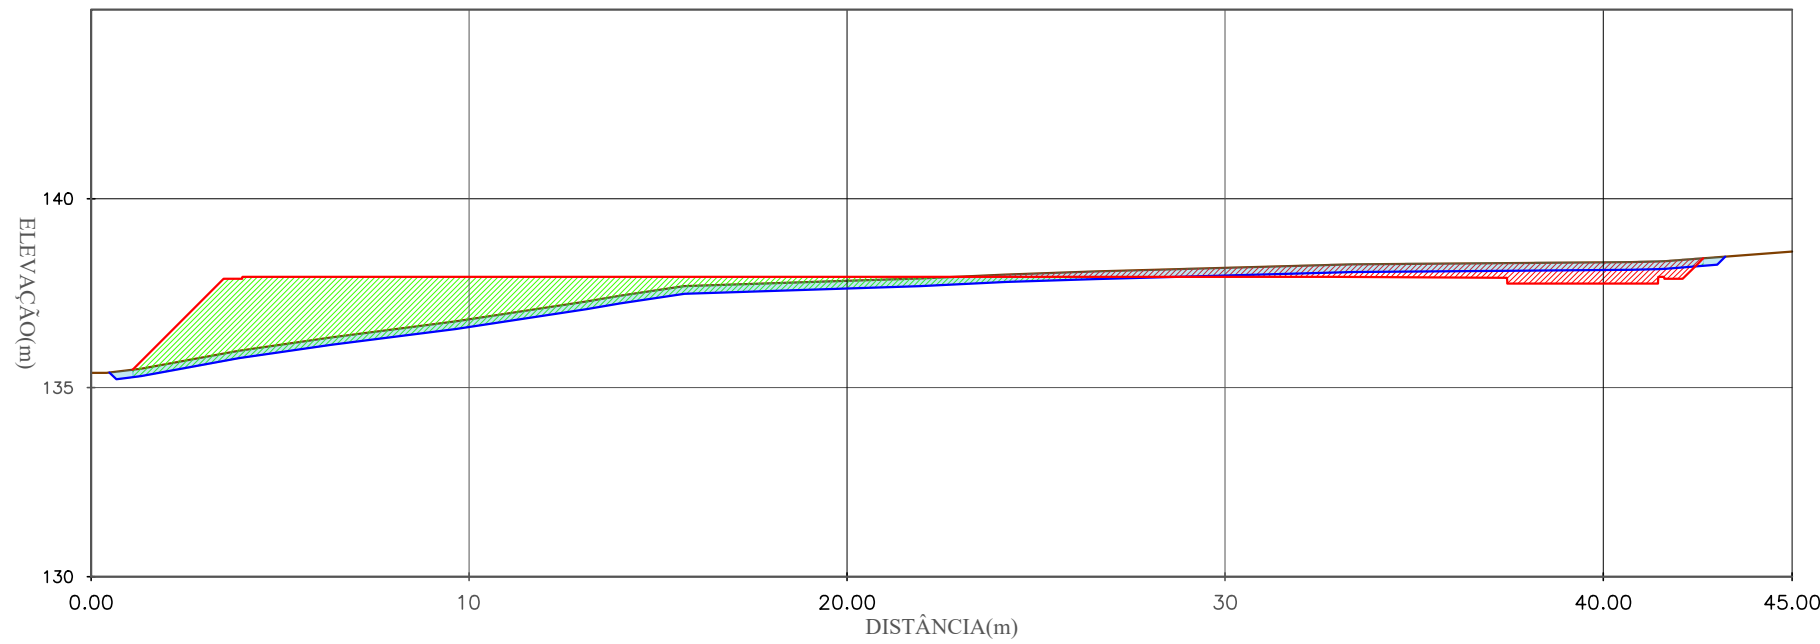

ESTACA (m)	0+0.00	0+10.00	1+0.00	2+5.00
ELEVAÇÃO TERRENO (m)	135.390	136.807	137.823	136.168
ELEVAÇÃO GRADE (m)	137.930	136.807	137.930	136.311

DATUM OFICIAL: SIRGAS-2000
DATUM VERTICAL: hgeoHNOR_IMBITUBA
SISTEMA DE COORDENADAS: UTM
MERIDIANO CENTRAL: -39° WGr
FUSO/Hemisfério: 24/SUL

CONSORCIO SAUDE CONCREMAT-MEP - CNPJ 00.255.454/0001-35
RUA JOAQUIM PALHARES, no. 40, ANDAR 5 - RIO DE JANEIRO/RJ - CEP 20.260-080 - FONE (21) 3535-4131
Medidas em metros. Confirmit medidas no local.
O valor da cota prevalece ao da escala. Antes de qualquer alteração consultar o arquiteto responsável.

REV	DATA	CONTEUDO	REV	DATA	CONTEUDO
00	05/05/2026	EMIÇÃO INICIAL			

Nome do Empreendimento		UNIDADE BÁSICA DE SAÚDE INDÍGENA (UBSI) - TIPO 02	
Endereço do Empreendimento		ALDEIA PÉ DO MONTE, PORTO SEGURO / BA	
Título do desenho		PLANTA BAIXA DE ORIENTAÇÃO DE CORTE E ATERRO	
Projeto e coordenador		CONSORCIO SAUDE CONCREMAT-MEP - CNPJ 00.255.454/0001-35 RUA JOAQUIM PALHARES, no. 40, ANDAR 5 - RIO DE JANEIRO/RJ - CEP 20.260-080 FONE (21) 3535-4131	
Responsável Técnico pelo Projeto de Terraplenagem		GILBERTO MILTÃO DE OLIVEIRA FILHO TÉCNICO EM AGRIMENSURA CRT-BA: 05116004538	
Disciplina		TERRAPLENAGEM	
Escala		1/100	
Revisão		00	
Plancha		002	