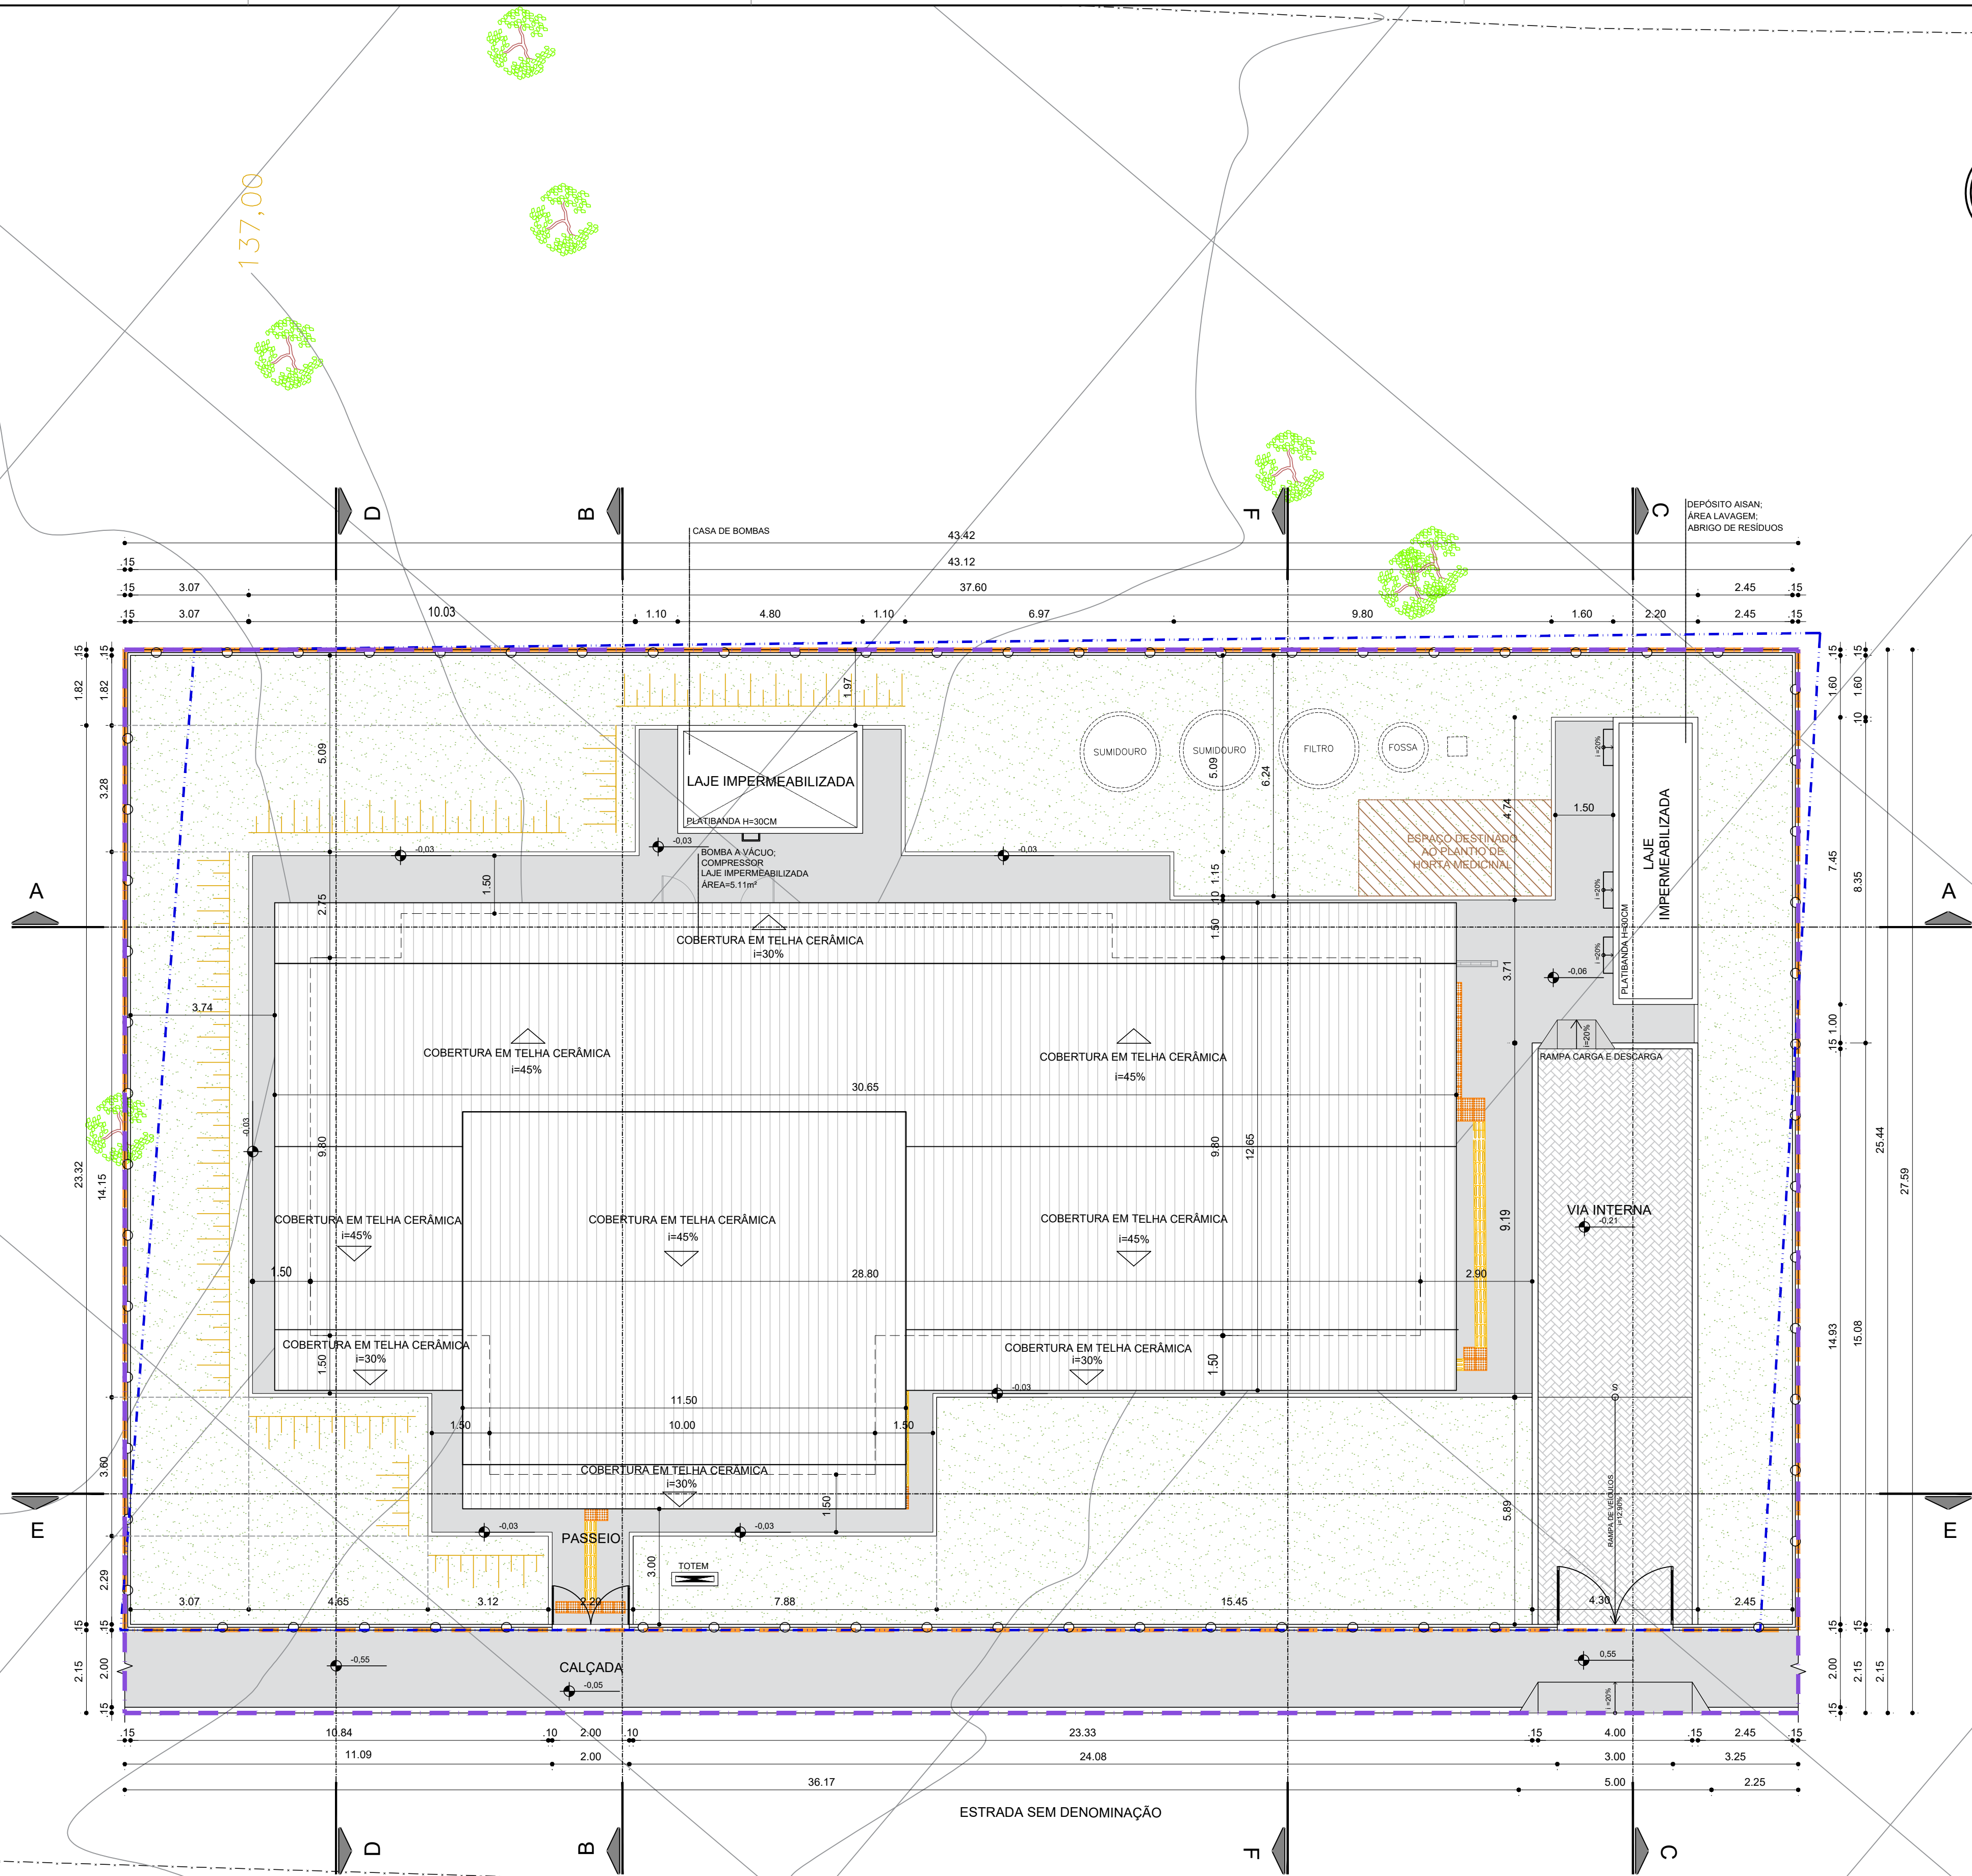


QUADRO DE ÁREAS	
ÁREAS GERAIS	
ÁREA DA POLIGONAL DE INTERVENÇÃO	1.197,65 m²
ÁREA DA POLIGONAL DO TERRENO	1.104,31 m²
ÁREAS DE PAVIMENTAÇÃO	
ÁREA DE PAVIMENTAÇÃO EM CONCRETO - INTERNO AO LOTE	189,80 m²
ÁREA DE PAVIMENTAÇÃO EM CONCRETO - EXTERNO AO LOTE	83,97 m²
ÁREA DE PISO INTERTRAVADO - INTERNO AO LOTE	59,73 m²
ÁREA RAMPA ACESSO SERVIÇO	3,60 m²
ÁREA RAMPA CARGA E DESCARGA	1,13 m²
ÁREA CONSTRUÍDA	
EDIFICAÇÃO PRINCIPAL + VARANDA + COMPR. + VÁCUO	322,47 m²
DEPÓSITO, LAVAGEM, RESÍDUOS	16,39 m²
CASA DE BOMBAS + RESERVATÓRIO	26,88 m²
ALOJAMENTO	57,55 m²
ÁREA CONSTRUÍDA TOTAL	423,29 m²
ÁREA OCUPADA	
EDIFICAÇÃO PRINCIPAL + VARANDA + COMPR. + VÁCUO	463,32 m²
DEPÓSITO, LAVAGEM, RESÍDUOS	16,39 m²
CASA DE BOMBAS + RESERVATÓRIO	13,44 m²
ALOJAMENTO	85,12 m²
ÁREA OCUPADA TOTAL	578,27 m²
ÁREA PERMEÁVEL	
ÁREA DE JARDIM - INTERNO AO LOTE	437,20 m²
ÁREA PERMEÁVEL TOTAL	437,20 m²
ÍNDICES URBANÍSTICOS	
COEFICIENTE DE APROVEITAMENTO	0,38
ÍNDICE DE OCUPAÇÃO	0,52
ÍNDICE DE PERMEABILIDADE	0,40

LEGENDA GERAL	
POLIGONAL FORNECIDA PELA SESAB	CURVAS DE NÍVEL
POLIGONAL DO LOTE	TALUDES
POLIGONAL DE INTERVENÇÃO	ÁREAS DE JARDIM
PAVIMENTOS EM CONCRETO	ÁRVORES EXISTENTES
PISO INTERTRAVADO	CERCA EXISTENTE
POSTES EXISTENTES	BORDA DE VIA EXISTENTE
TOTEM COMUNICAÇÃO VISUAL	PISO TÁTIL DIRECIONAL
	PISO TÁTIL ALERTA

***NOTA:**

- O PROJETO DE IMPLANTAÇÃO DA UNIDADE BÁSICA DE SAÚDE INDÍGENA (UBSI) UTILIZOU COMO REFERÊNCIA O LEVANTAMENTO TOPOGRÁFICO FORNECIDO PELA SESAB.
- PARA O PROJETO DE IMPLANTAÇÃO DA UNIDADE BÁSICA DE SAÚDE INDÍGENA DE PÉ DO MONTE, FOI CONSIDERADO O NÍVEL DA CALÇADA DE ACESSO DE **+138,06 COMO +0,00** A TÍTULO DE FACILITAR A EXECUÇÃO NA OBRA.

CONSORCIO SAÚDE CONCREMAT-MEP - CNPJ 00.255.454/0001-35
RUA JOAQUIM PALHARES, no. 40, ANDAR 5 - RIO DE JANEIRO/RJ - CEP 20.260-080 - FONE (21) 3535-4131
Medidas em metros. Confirmer medidas no local.
O valor da cota prevalece ao da escala. Antes de qualquer alteração consultar o arquiteto responsável.

REV	DATA	CONTEÚDO	REV	DATA	CONTEÚDO
00	01/05/2026	EMIÇÃO INICIAL			

Nome do Empreendimento

UBSi II

Endereço do Empreendimento

ALDEIA PÉ DO MONTE, PORTO SEGURO / BA

Disciplina

URBANISMO

Título do desenho

PLANTA DE SITUAÇÃO

Escala

PROJETO EXECUTIVO

Projetista e coordenador
CONSORCIO SAÚDE CONCREMAT-MEP - CNPJ 00.255.454/0001-35
RUA JOAQUIM PALHARES, no. 40, ANDAR 5 - RIO DE JANEIRO/RJ - CEP 20.260-080
FONE (21) 3535-4131
Responsável Técnico pelo Projeto de Urbanismo
AILA LEVINDO PEDREIRA BRITTO
Arquiteta CAUBA nº ASD217-D

Pirotecnia

02/06

Especialidade

URB

Revisão

00

Escala

1/100