


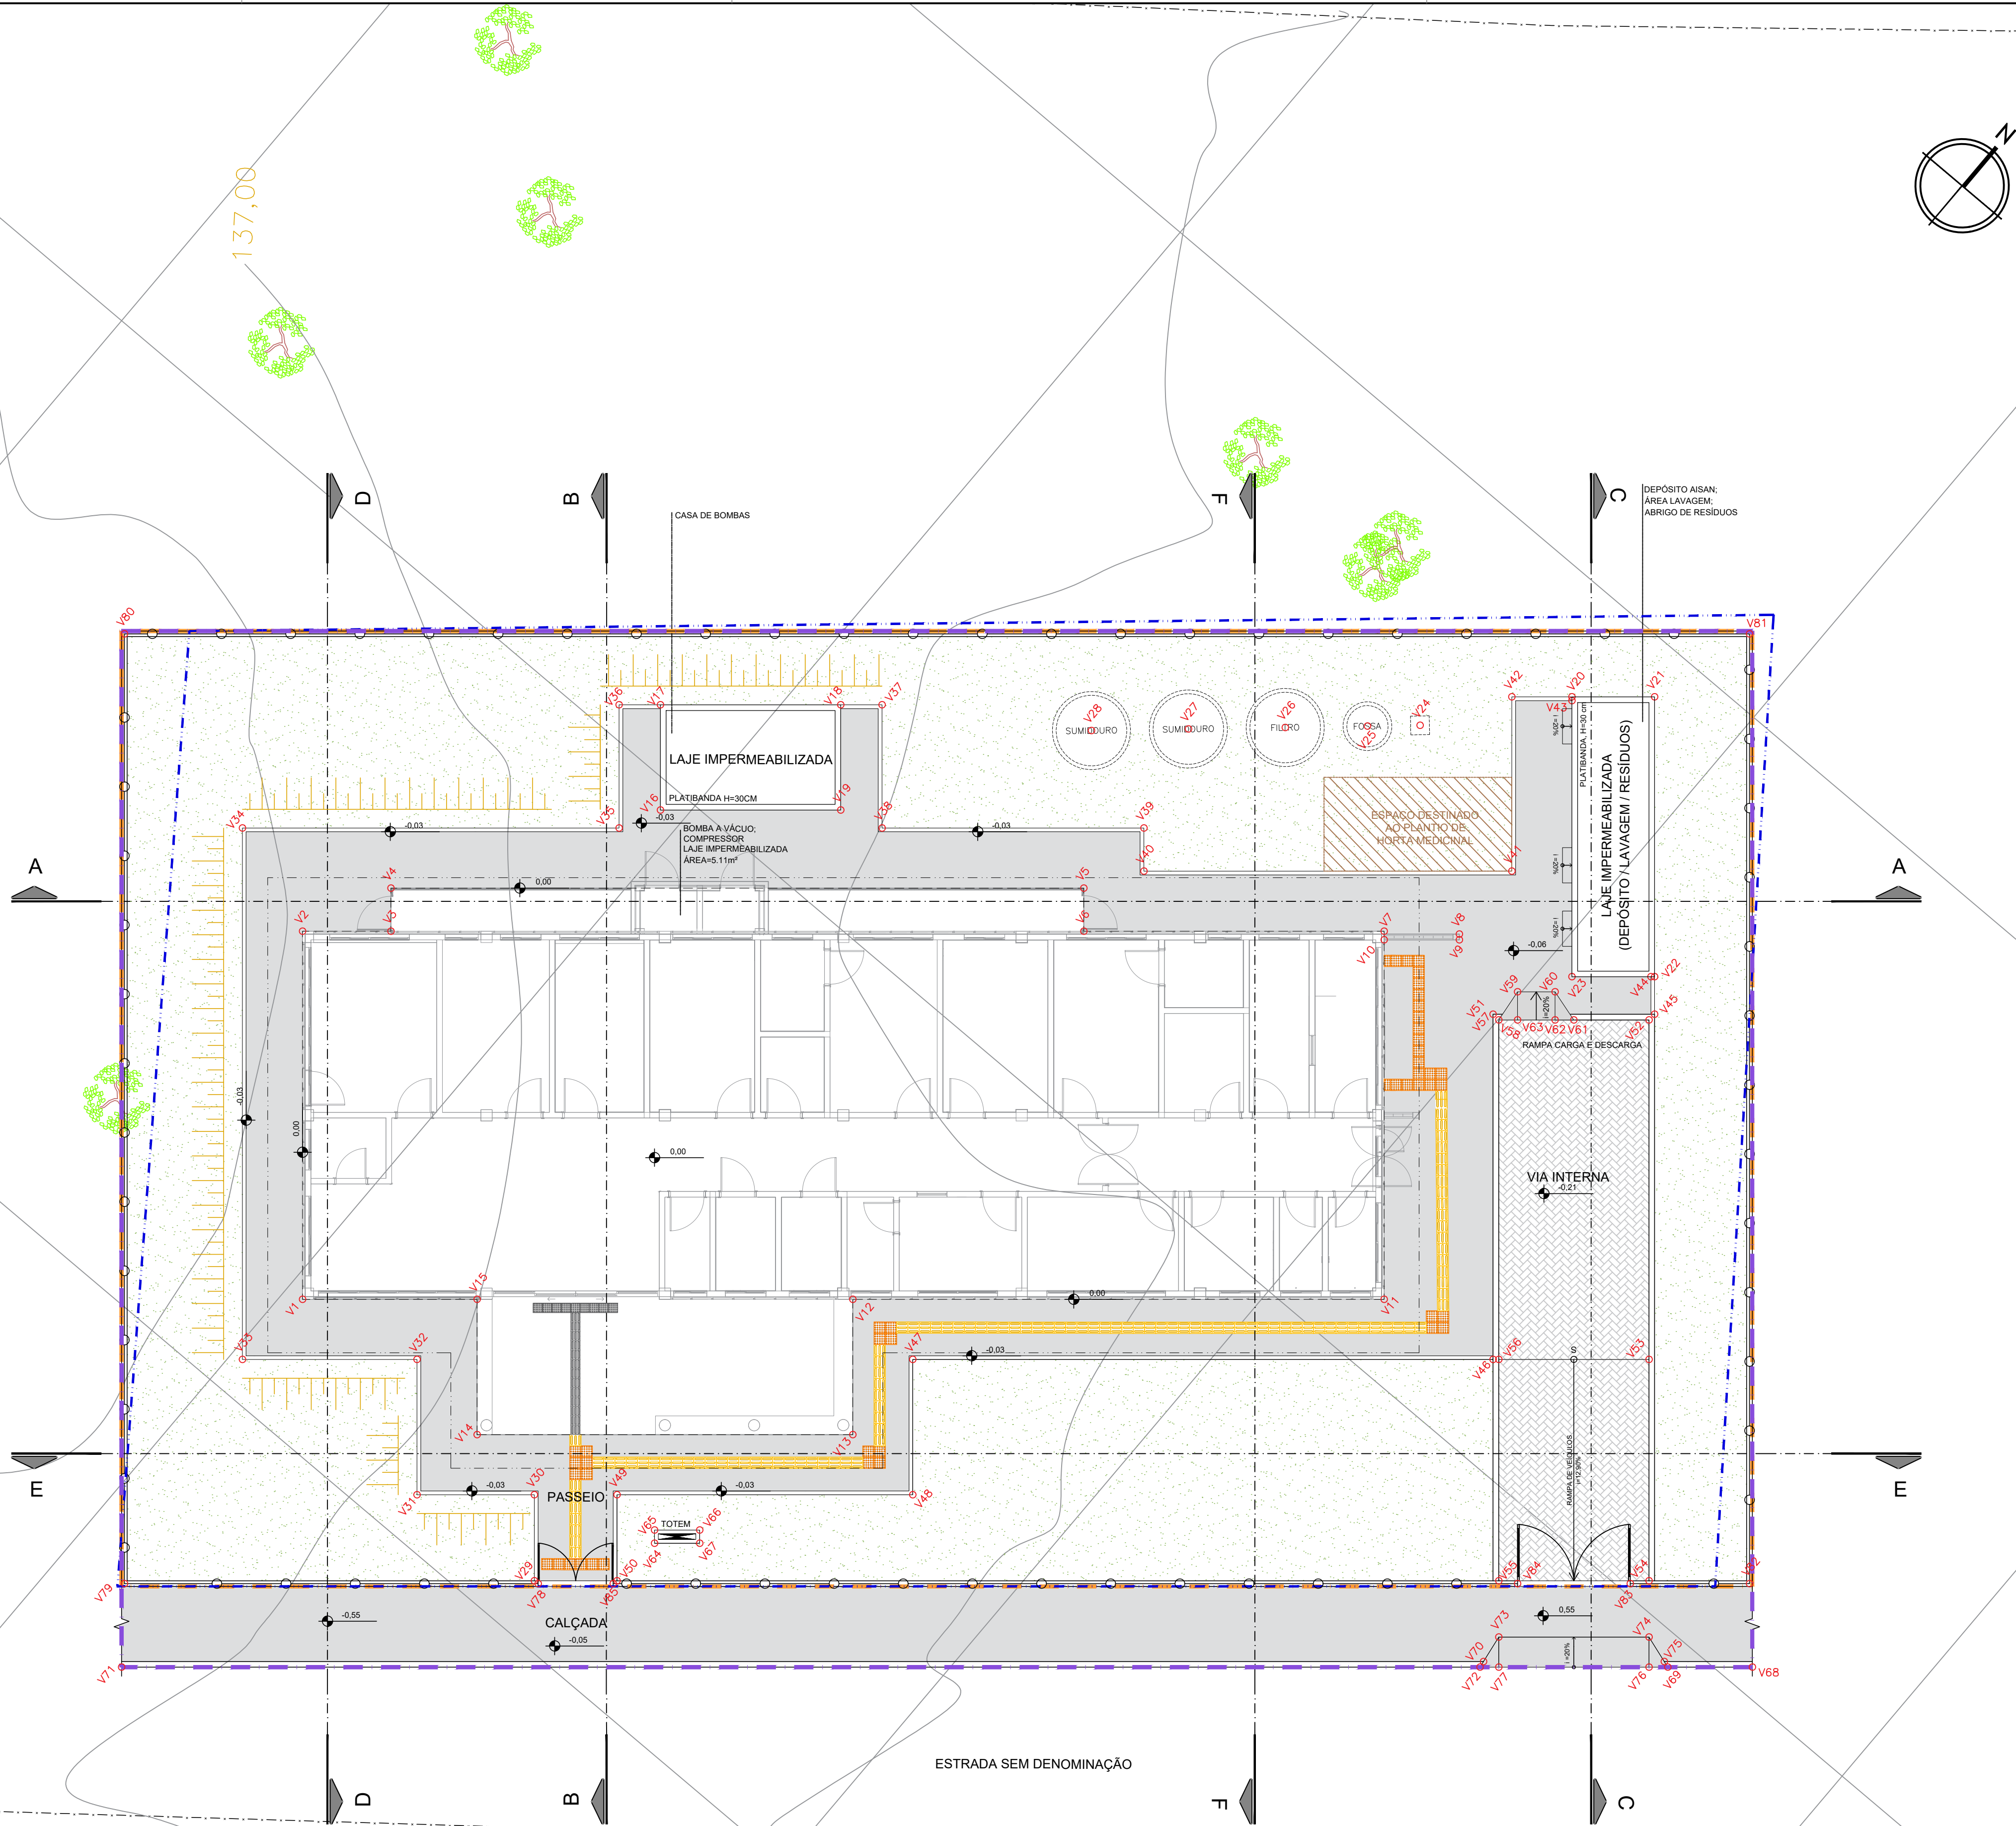

LEGENDA GERAL	
	POLIGONAL FORNECIDA PELA SESAB
	POLIGONAL DO LOTE
	POLIGONAL DE INTERVENÇÃO
	PISO TÁTIL DIRECIONAL CIMENTO
	PISO TÁTIL ALERTA CIMENTO
	PISO TÁTIL DIRECIONAL EMBORRACHADO
	PISO TÁTIL ALERTA EMBORRACHADO

EDIFICAÇÃO PRINCIPAL - UBSI2		
VÉRTICE	COORD. X	COORD. Y
V1	455003.216	8132819.495
V2	455010.698	8132825.824
V3	455012.219	8132824.026
V4	455013.097	8132824.769
V5	455025.010	8132810.685
V6	455024.132	8132809.942
V7	455029.298	8132803.835
V8	455030.532	8132802.260
V9	455030.417	8132802.163
V10	455029.126	8132803.690
V11	455021.815	8132797.506
V12	455012.677	8132808.310
V13	455009.928	8132805.985
V14	455003.470	8132813.620
V15	455006.219	8132815.945

VIA INTERNA		
VÉRTICE	COORD. X	COORD. Y
V51	455029.483	8132800.194
V52	455032.049	8132796.928
V53	455025.147	8132791.090
V54	455020.649	8132787.285
V55	455018.065	8132790.339
V56	455022.563	8132794.144
V57	455029.483	8132800.194

RAMPA CARGA E DESCARGA		
VÉRTICE	COORD. X	COORD. Y
V58	455029.465	8132799.982
V59	455030.361	8132800.085
V60	455031.007	8132799.321
V61	455030.757	8132798.455
V62	455030.434	8132798.837
V63	455029.788	8132799.600

CASA DE BOMBAS		
VÉRTICE	COORD. X	COORD. Y
V16	455019.318	8132820.631
V17	455021.456	8132822.440
V18	455024.556	8132818.775
V19	455022.418	8132816.967

TOTEM		
VÉRTICE	COORD. X	COORD. Y
V64	455004.314	8132808.145
V65	455004.581	8132808.371
V66	455005.357	8132807.455
V67	455005.090	8132807.229

CASA DE RESÍDUOS		
VÉRTICE	COORD. X	COORD. Y
V20	455037.291	8132804.047
V21	455038.712	8132802.368
V22	455033.024	8132797.557
V23	455031.603	8132799.236

MEIO FIO		
VÉRTICE	COORD. X	COORD. Y
V68	455020.669	8132783.700
V69	455019.269	8132785.587
V70	455016.161	8132789.261
V71	454992.630	8132816.848

FOSSA, SEMIDOURO E FILTRO		
VÉRTICE	COORD. X	COORD. Y
V24	455034.101	8132806.647
V25	455033.180	8132807.701
V26	455031.739	8132809.351
V27	455030.042	8132811.294
V28	455028.345	8132813.237

RAMPA ACESSO CARROS		
VÉRTICE	COORD. X	COORD. Y
V72	455015.986	8132789.236
V73	455016.920	8132789.371
V74	455019.503	8132786.317
V75	455019.215	8132785.418
V76	455018.893	8132785.800
V77	455016.309	8132788.854

GUIA		
VÉRTICE	COORD. X	COORD. Y
V29	455001.484	8132809.942
V30	455003.234	8132811.422
V31	455001.216	8132813.808
V32	455003.964	8132816.133
V33	455000.961	8132819.683
V34	455011.765	8132828.821
V35	455018.243	8132821.162
V36	455020.746	8132823.279
V37	455025.267	8132817.935
V38	455022.764	8132815.818
V39	455027.265	8132810.496
V40	455026.387	8132809.754
V41	455032.715	8132802.272
V42	455036.258	8132805.269
V43	455037.214	8132803.983
V44	455032.959	8132797.633
V45	455032.260	8132796.911
V46	455022.467	8132794.259
V47	455012.489	8132806.055
V48	455009.740	8132803.730
V49	455004.654	8132809.742
V50	455002.905	8132808.263

GRADIL		
VÉRTICE	COORD. X	COORD. Y
V78	455001.491	8132809.817
V79	454994.378	8132818.228
V80	455013.683	8132834.557
V81	455041.625	8132801.524
V82	455022.319	8132785.194
V83	455020.268	8132787.619
V84	455018.331	8132789.909
V85	455002.783	8132808.290

*NOTA:

- O PROJETO DE IMPLANTAÇÃO DA UNIDADE BÁSICA DE SAÚDE INDÍGENA (UBSI) UTILIZOU COMO REFERÊNCIA O LEVANTAMENTO TOPOGRÁFICO FORNECIDO PELA SESAB.
- PARA O PROJETO DE IMPLANTAÇÃO DA UNIDADE BÁSICA DE SAÚDE INDÍGENA DE PÉ DO MONTE, FOI CONSIDERADO O NÍVEL DA CALÇADA DE ACESSO DE **+138,06 COMO +0,00** A TÍTULO DE FACILITAR A EXECUÇÃO NA OBRA.

CONSORCIO SAÚDE CONCREMAT-MEP - CNPJ 60.255.454/0001-35
RUA JOAQUIM PALHARES, nº 40, ANDAR 5 - RIO DE JANEIRO/RJ - CEP 20.286-080 - FONE (21) 3535-4131
Medidas em metros. Conferir medidas no local.
O valor da cota prevalece ao da escala. Antes de qualquer alteração consultar o arquiteto responsável.

REV	DATA	CONTEÚDO	REV	DATA	CONTEÚDO
00	01/05/2026	EMIÇÃO INICIAL			

Nome do Empreendimento		UBSi II	
Endereço do Empreendimento		ALDEIA PÉ DO MONTE, PORTO SEGURO / BA	
Título do desenho		URBANISMO	
PLANTA DE LOCAÇÃO		PROJETO EXECUTIVO	
Projetista e coordenador		Piracema	
CONSORCIO SAÚDE CONCREMAT-MEP - CNPJ 60.255.454/0001-35		03/06	
RUA JOAQUIM PALHARES, nº 40, ANDAR 5 - RIO DE JANEIRO/RJ - CEP 20.286-080		URB	
FONE (21) 3535-4131		Revisão	
Responsável Técnico pelo Projeto de Urbanismo		00	
AULA LEIVINDO PEDREIRA BRITTO		Escala	
Arquiteto CAUBA nº AS2017-0		1/100	