


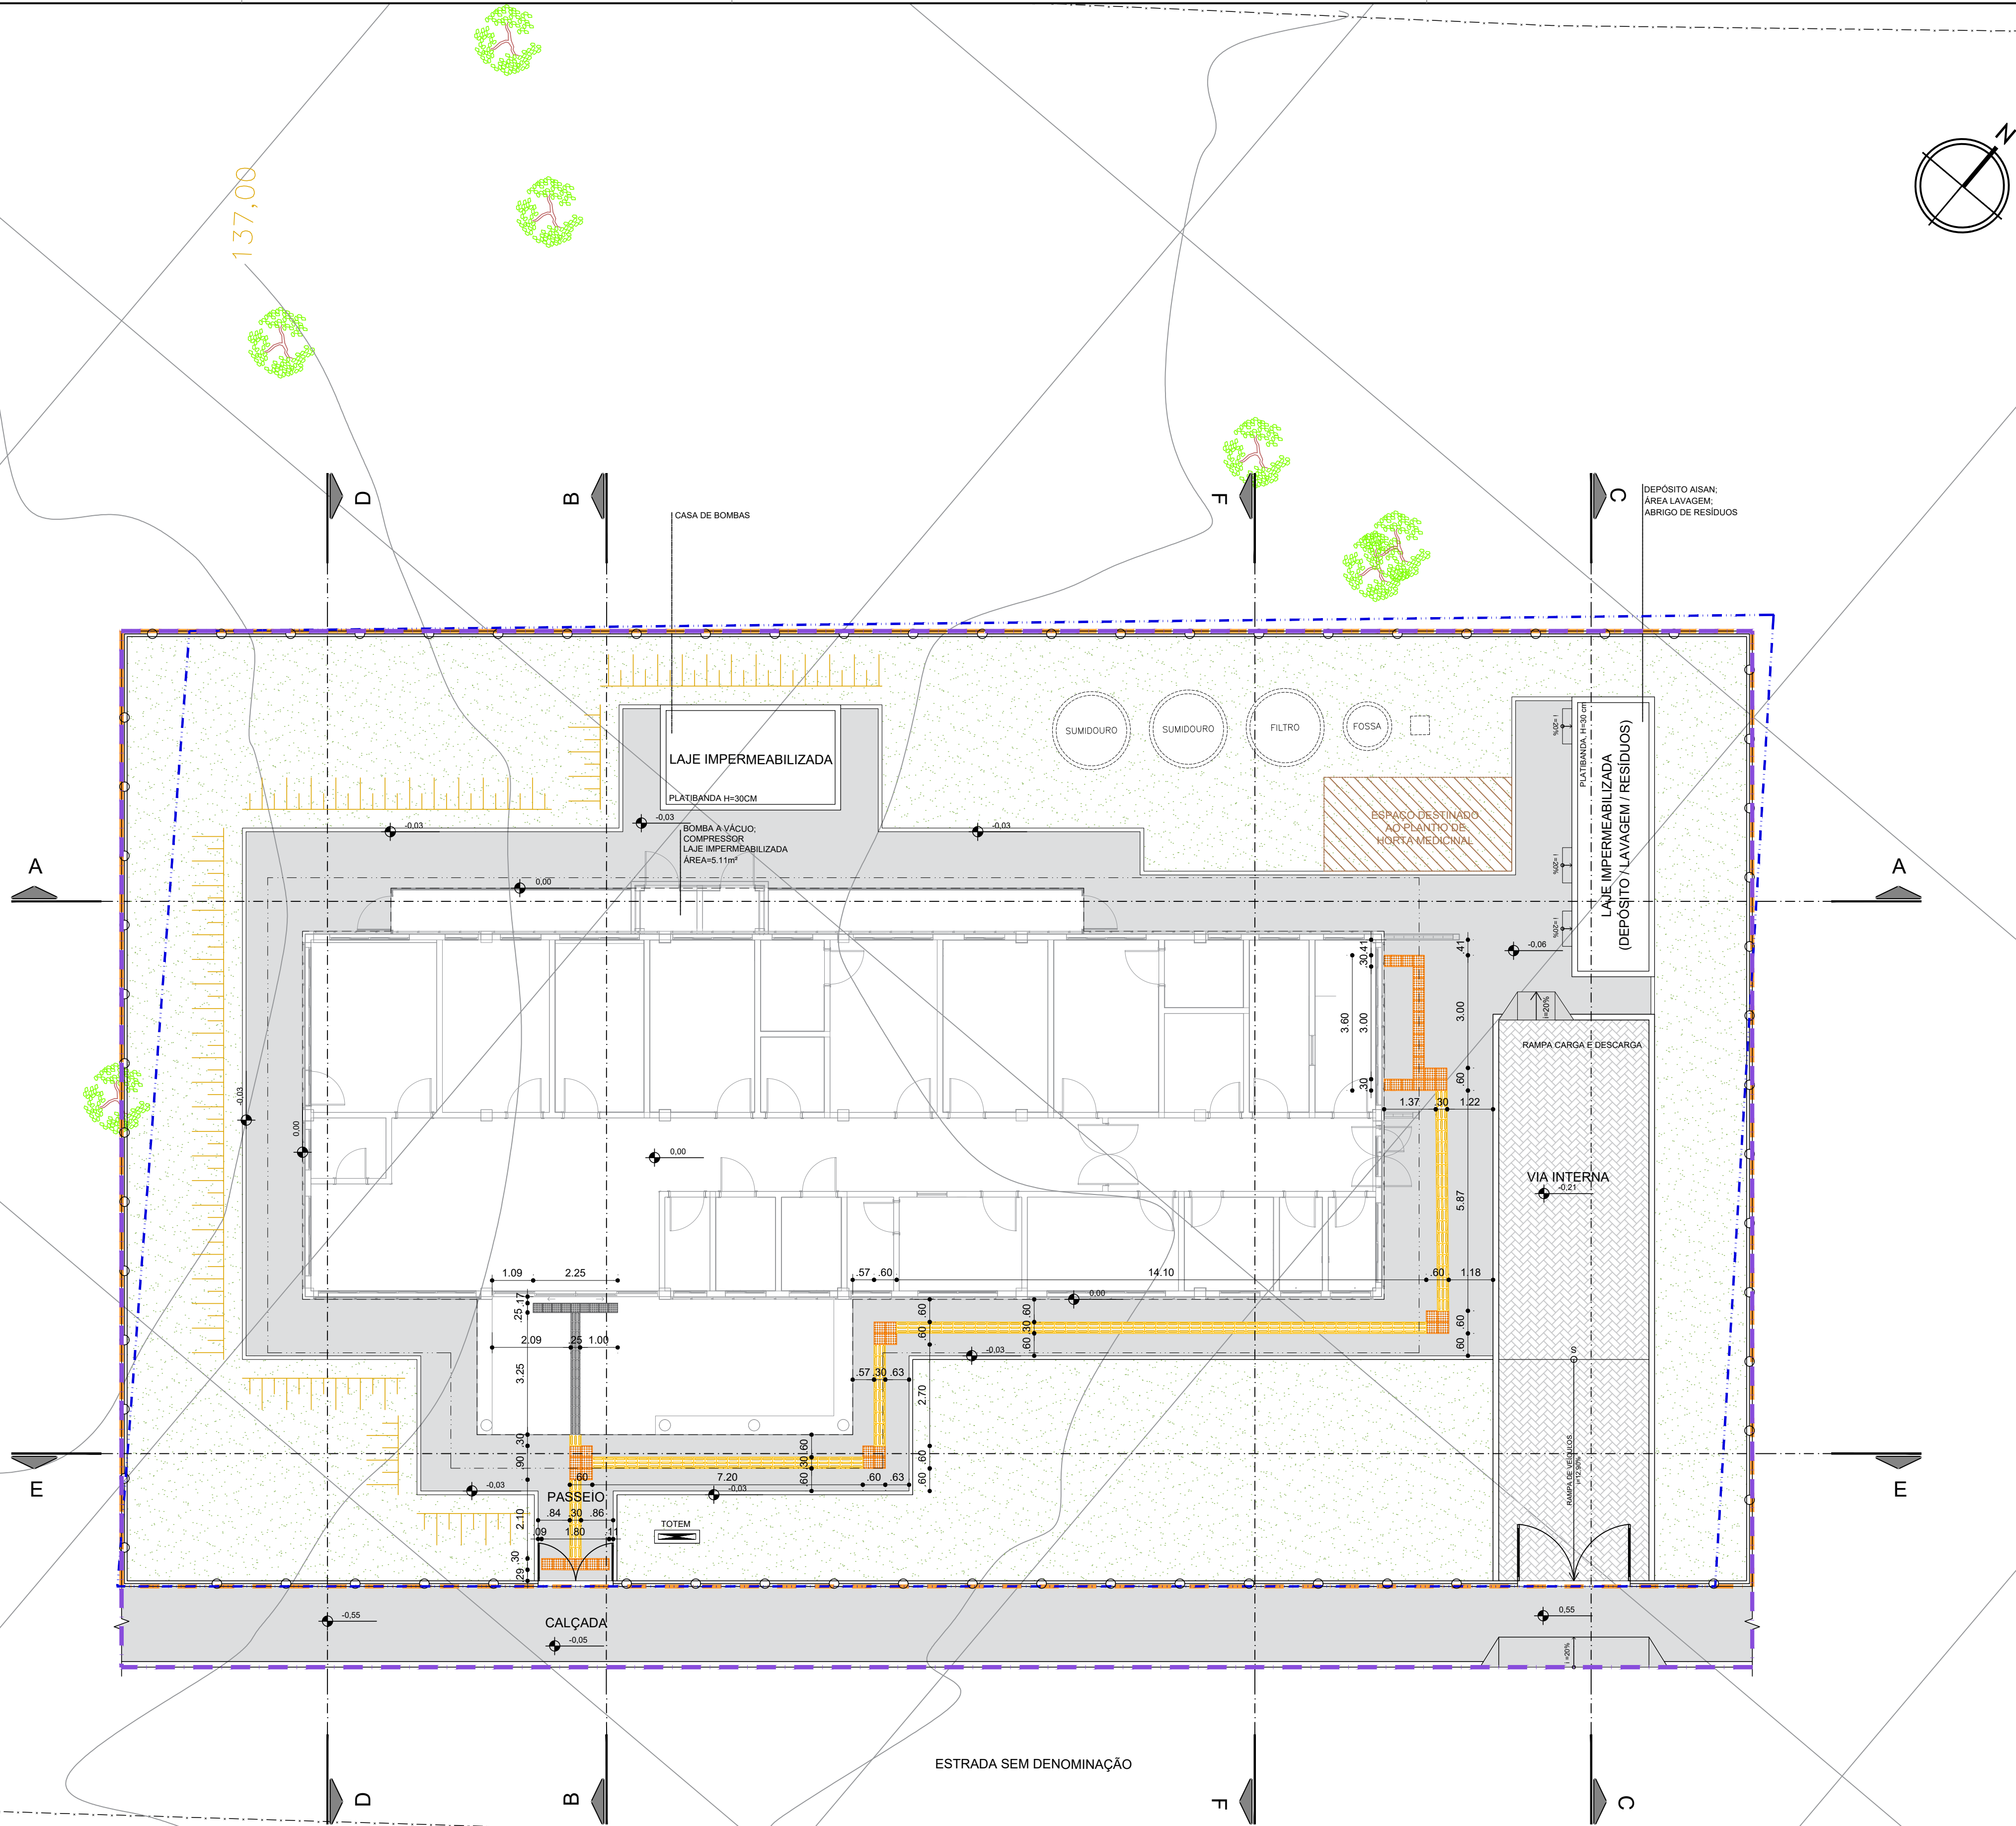

LEGENDA GERAL			
	POLIGONAL FORNECIDA PELA SESAB		PISO TÁTIL DIRECIONAL CIMENTO
	POLIGONAL DO LOTE		PISO TÁTIL ALERTA CIMENTO
	POLIGONAL DE INTERVENÇÃO		PISO TÁTIL DIRECIONAL EMBORRACHADO
			PISO TÁTIL ALERTA EMBORRACHADO

*NOTA:

- O PROJETO DE IMPLANTAÇÃO DA UNIDADE BÁSICA DE SAÚDE INDÍGENA (UBSI) UTILIZOU COMO REFERÊNCIA O LEVANTAMENTO TOPOGRÁFICO FORNECIDO PELA SESAB.
- PARA O PROJETO DE IMPLANTAÇÃO DA UNIDADE BÁSICA DE SAÚDE INDÍGENA DE PÉ DO MONTE, FOI CONSIDERADO O NÍVEL DA CALÇADA DE ACESSO DE **+138,06 COMO +0,00** A TÍTULO DE FACILITAR A EXECUÇÃO NA OBRA.

CONSORCIO SAÚDE CONCREMAT-MEP - CNPJ 60.255.454/0001-35 RUA JOAQUIM PALHARES, nº 40, ANDAR 5 - RIO DE JANEIRO/RJ - CEP 20.260-080 - FONE (21) 3535-4131 Medidas em metros. Conferir medidas no local. O valor da cota prevalece ao da escala. Antes de qualquer alteração consultar o arquiteto responsável.					
REV	DATA	CONTEUDO	REV	DATA	CONTEUDO
00	01/05/2026	EMIÇÃO INICIAL			
Nome do Empreendimento					
UBSi II					
Endereço do Empreendimento			Disciplina		
ALDEIA PÉ DO MONTE, PORTO SEGURO / BA			URBANISMO		
Título do desenho			Escala		
PLANTA DE PISOS TÁTEIS			PROJETO EXECUTIVO		
 CONSORCIO SAÚDE CONCREMAT MEP			Projeto e coordenador		Plancha
			CONSORCIO SAÚDE CONCREMAT-MEP - CNPJ 60.255.454/0001-35 RUA JOAQUIM PALHARES, nº 40, ANDAR 5 - RIO DE JANEIRO/RJ - CEP 20.260-080 FONE (21) 3535-4131		04/06
			Responsável Técnico pelo Projeto de Urbanismo		Escala
			AILA LEVINDO PEDREIRA BRITTO Arquiteta CAUBA nº ASD017-0		1/100
			Revisão		
			00		