

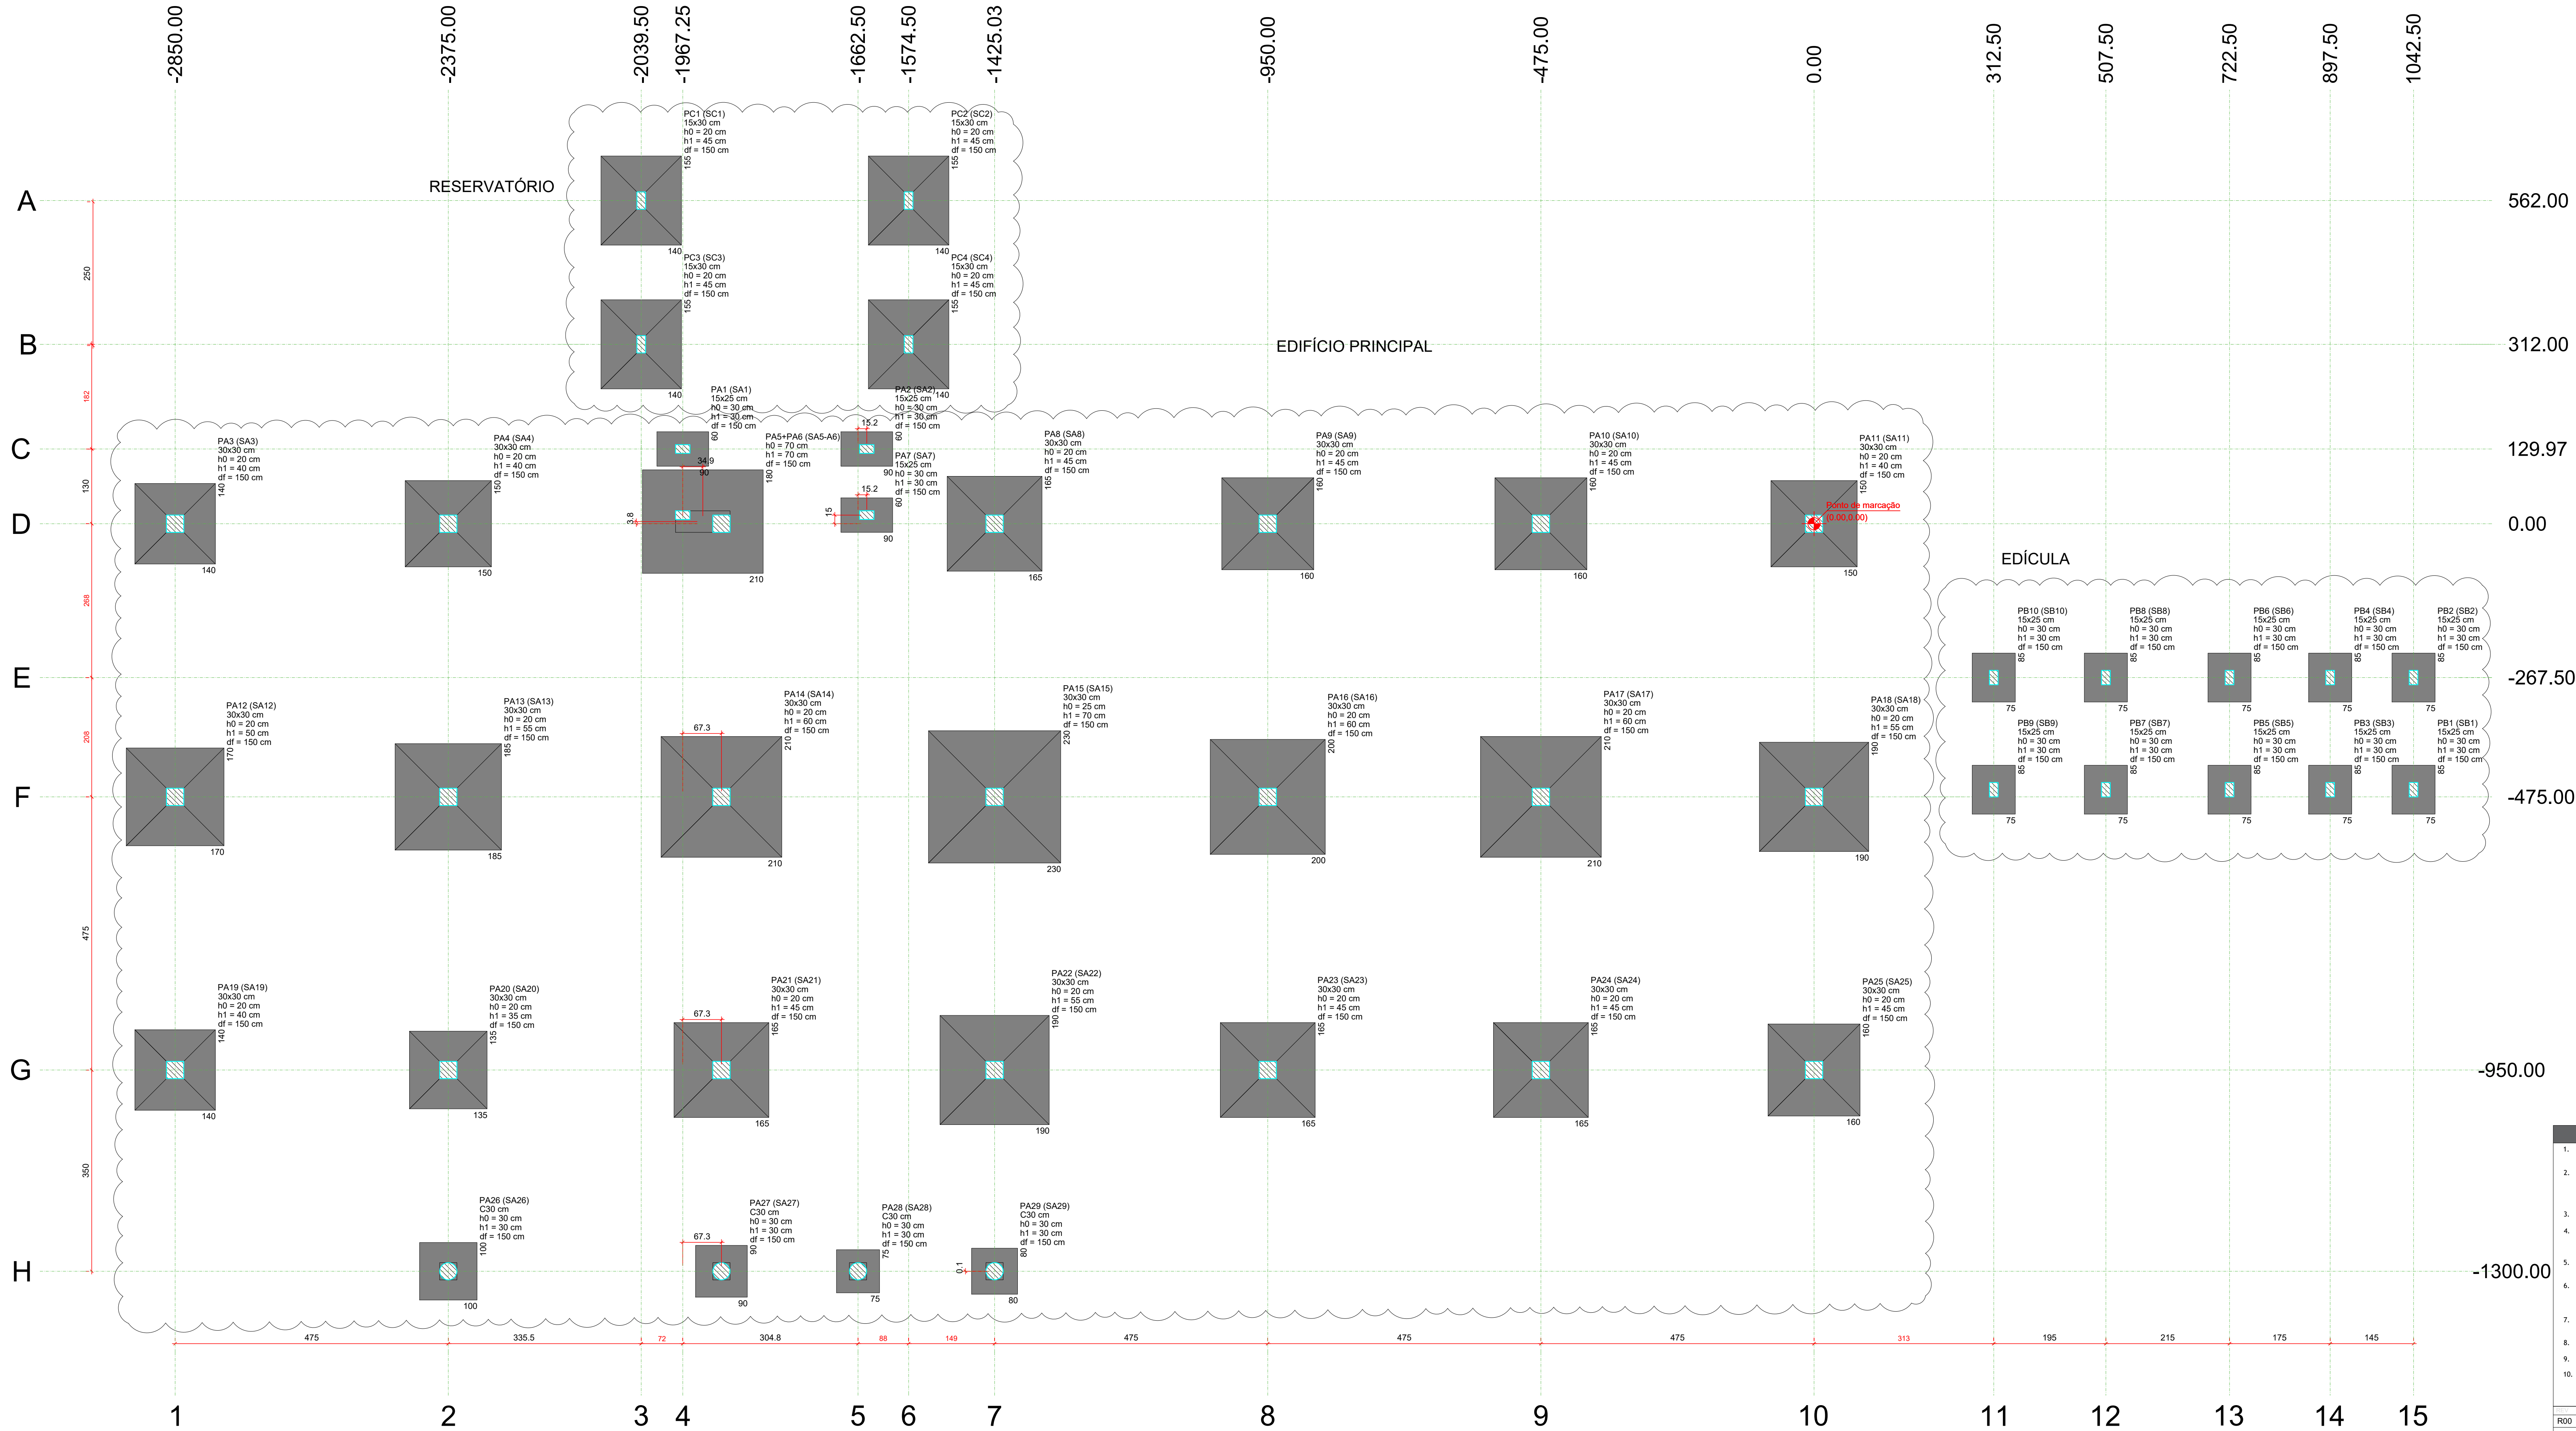


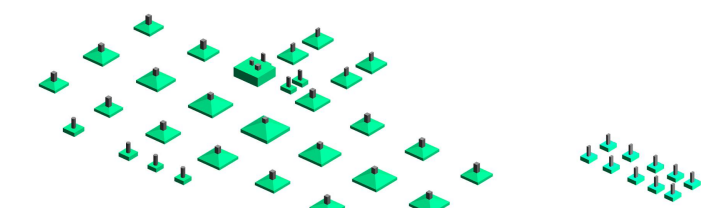

Pilar				Fundação					
Nome	Seção (cm)	X (cm)	Y (cm)	Nome	Lado B (cm)	Lado H (cm)	h0 / ha (cm)	h1 / hb (cm)	df (cm)
PA1	15x25	-1967.25	130.00	SA1	60	90	30	30	150
PA2	15x25	-1647.26	129.97	SA2	60	90	30	30	150
PA3	30x30	-2850.00	0.00	SA3	140	140	20	40	150
PA4	30x30	-2375.00	0.00	SA4	150	150	20	40	150
PA7	15x25	-1647.26	15.00	SA7	60	90	30	30	150
PA8	30x30	-1425.00	0.00	SA8	165	165	20	45	150
PA9	30x30	-950.00	0.00	SA9	160	160	20	45	150
PA10	30x30	-475.00	0.00	SA10	160	160	20	45	150
PA11	30x30	0.00	0.00	SA11	150	150	20	40	150
PA12	30x30	-2850.00	-475.00	SA12	170	170	20	50	150
PA13	30x30	-2375.00	-475.00	SA13	185	185	20	55	150
PA14	30x30	-1900.00	-475.00	SA14	210	210	20	60	150
PA15	30x30	-1425.00	-475.00	SA15	230	230	25	70	150
PA16	30x30	-950.00	-475.00	SA16	200	200	20	60	150
PA17	30x30	-475.00	-475.00	SA17	210	210	20	60	150
PA18	30x30	0.00	-475.00	SA18	190	190	20	55	150
PA19	30x30	-2850.00	-950.00	SA19	140	140	20	40	150
PA20	30x30	-2375.00	-950.00	SA20	135	135	20	35	150
PA21	30x30	-1900.00	-950.00	SA21	165	165	20	45	150
PA22	30x30	-1425.00	-950.00	SA22	190	190	20	55	150
PA23	30x30	-950.00	-950.00	SA23	165	165	20	45	150
PA24	30x30	-475.00	-950.00	SA24	165	165	20	45	150
PA25	30x30	0.00	-950.00	SA25	160	160	20	45	150
PA26	C30	-2375.00	-1300.00	SA26	100	100	30	30	150
PA27	C30	-1900.00	-1300.00	SA27	90	90	30	30	150
PA28	C30	-1662.50	-1300.00	SA28	75	75	30	30	150
PA29	C30	-1425.03	-1299.87	SA29	80	80	30	30	150
PA3+PA6		-1932.38	3.75	SA3+SA6	210	180	70	70	150
PB1	15x25	1042.50	-462.50	SB1	75	85	30	30	150
PB2	15x25	1042.50	-267.50	SB2	75	85	30	30	150
PB3	15x25	897.50	-462.50	SB3	75	85	30	30	150
PB4	15x25	897.50	-267.50	SB4	75	85	30	30	150
PB5	15x25	722.50	-462.50	SB5	75	85	30	30	150
PB6	15x25	722.50	-267.50	SB6	75	85	30	30	150
PB7	15x25	507.50	-462.50	SB7	75	85	30	30	150
PB8	15x25	507.50	-267.50	SB8	75	85	30	30	150
PB9	15x25	312.50	-462.50	SB9	75	85	30	30	150
PB10	15x25	312.50	-267.50	SB10	75	85	30	30	150
PC1	15x30	-2039.50	562.00	SC1	140	155	20	45	150
PC2	15x30	-1574.50	562.00	SC2	140	155	20	45	150
PC3	15x30	-2039.50	312.00	SC3	140	155	20	45	150
PC4	15x30	-1574.50	312.00	SC4	140	155	20	45	150

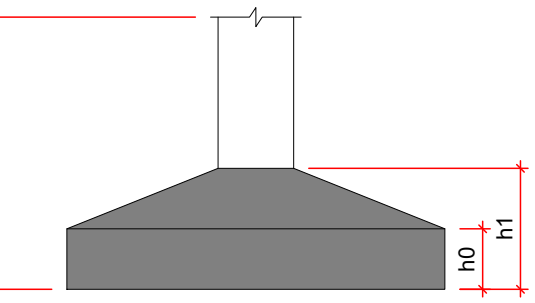

VISTA 3D
Sem Escala

- ### NOTAS GERAIS
- DIMENSÕES EM CENTÍMETRO, BÍTOLAS EM MILÍMETRO. EXCETO ONTE INDICADO DE OUTRA FORMA. AS COTAS DE IMPLANTAÇÃO DA OBRA BEM COMO AS COTAS E OS NÍVEIS DAS FORMAS DEVERÃO SER VERIFICADOS E ACEITOS PELO RESPONSÁVEL TÉCNICO DA OBRA ANTES DA EXECUÇÃO;
 - ACO CA-50
CONCRETO DA EDPICACÃO: C25 (fck = 35 MPa)
RELACÃO ÁGUA/CEMENTO: 0,60
DIÂMETRO MÁXIMO DO AGREGADO GRÁUO: 19 mm;
 - VERIFICAR ARMADURAS DE ARRANQUE
 - COBERTAMENTO MÍNIMO:
SAPATAS: 5,0cm
PILARES EM CONTATO COM SOLO: 4,5cm
 - AS BARRAS DE AÇO DEVERÃO SER CONVENIENTEMENTE LIMPAS DE QUALQUER SUBSTÂNCIA PREJUDICIAL A ADERÊNCIA, RETIRANDO-SE AS ESCAMAS EVENTUALMENTE DESTACADAS POR OXIDAÇÃO. AINDA: AS BARRAS EXCESSIVAMENTE DANIFICADAS DEVERÃO SER DESCARTADAS;
 - JUNTAS DE CONCRETAGEM: QUANDO O LANÇAMENTO DO CONCRETO FOR INTERRUPTO E, ASSIM, FORMAR-SE UMA JUNTA DE CONCRETAGEM, DEVE-SE, ANTES DE INICIAR O LANÇAMENTO DO CONCRETO FRESCO, REMOVER A JUNTA E LIMPAR A SUPERFÍCIE DA JUNTA. DURANTE A CONCRETAGEM O CONCRETO DEVERÁ SER PERFEITAMENTE ADESSADO À SUPERFÍCIE DA JUNTA;
 - TODAS AS ESTRUTURAS EM CONTATO COM O SOLO DEVEM SER ISOLADAS COM UMA CAMADA DE CONCRETO MAGRO DE NO MÍNIMO 5 cm (TRAÇO USUAL 1:8) ENTRE O SOLO E A ESTRUTURA;
 - O SOLO SOBRE AS SAPATAS DEVE SER COMPACTADO;
 - TODOS OS NÍVEIS INDICADOS NO PROJETO ESTRUTURAL REFEREM-SE AO NÍVEL 0.00 DO PROJETO ARQUITETÔNICO;
 - ESCORAMENTO E FORMAS DEVEM SER RETIRADOS SEM CHOQUES EXCESSIVOS.

Marcelo Matos Conceição

R00	30/04/2026	EMISSION INICIAL			
Nome do Empreendimento					
UNIDADE BÁSICA DE SAÚDE INDÍGENA (UBSI) - TIPO 02					
Endereço do Empreendimento			Disciplina		
ALDEIA PEQUI, REGIÃO EXTREMO SUL, SIN, PRADOBA			FUNDAÇÃO		
Título do desenho			Equipe		
PLANTA DE LOCAÇÃO			PROJETO EXECUTIVO		
Projeto e coordenador			Especialidade		Preenche
CONSÓRCIO SAÚDE CONCREMAT-MEP - CNPJ 00.255.454/0001-30 RUA JOAQUIM PALHARES, NO. 40, ANDAR 5 - RIO DE JANEIRO/RJ - CEP 20.260-080 FONE (21) 3554-4151			EST		
Responsável Técnico pelo Projeto Executivo			Revisão		01/05
MURILLO MATOS CONCEIÇÃO Engenheiro CREA/RJ nº 300089290			R00		
					INDICADA