
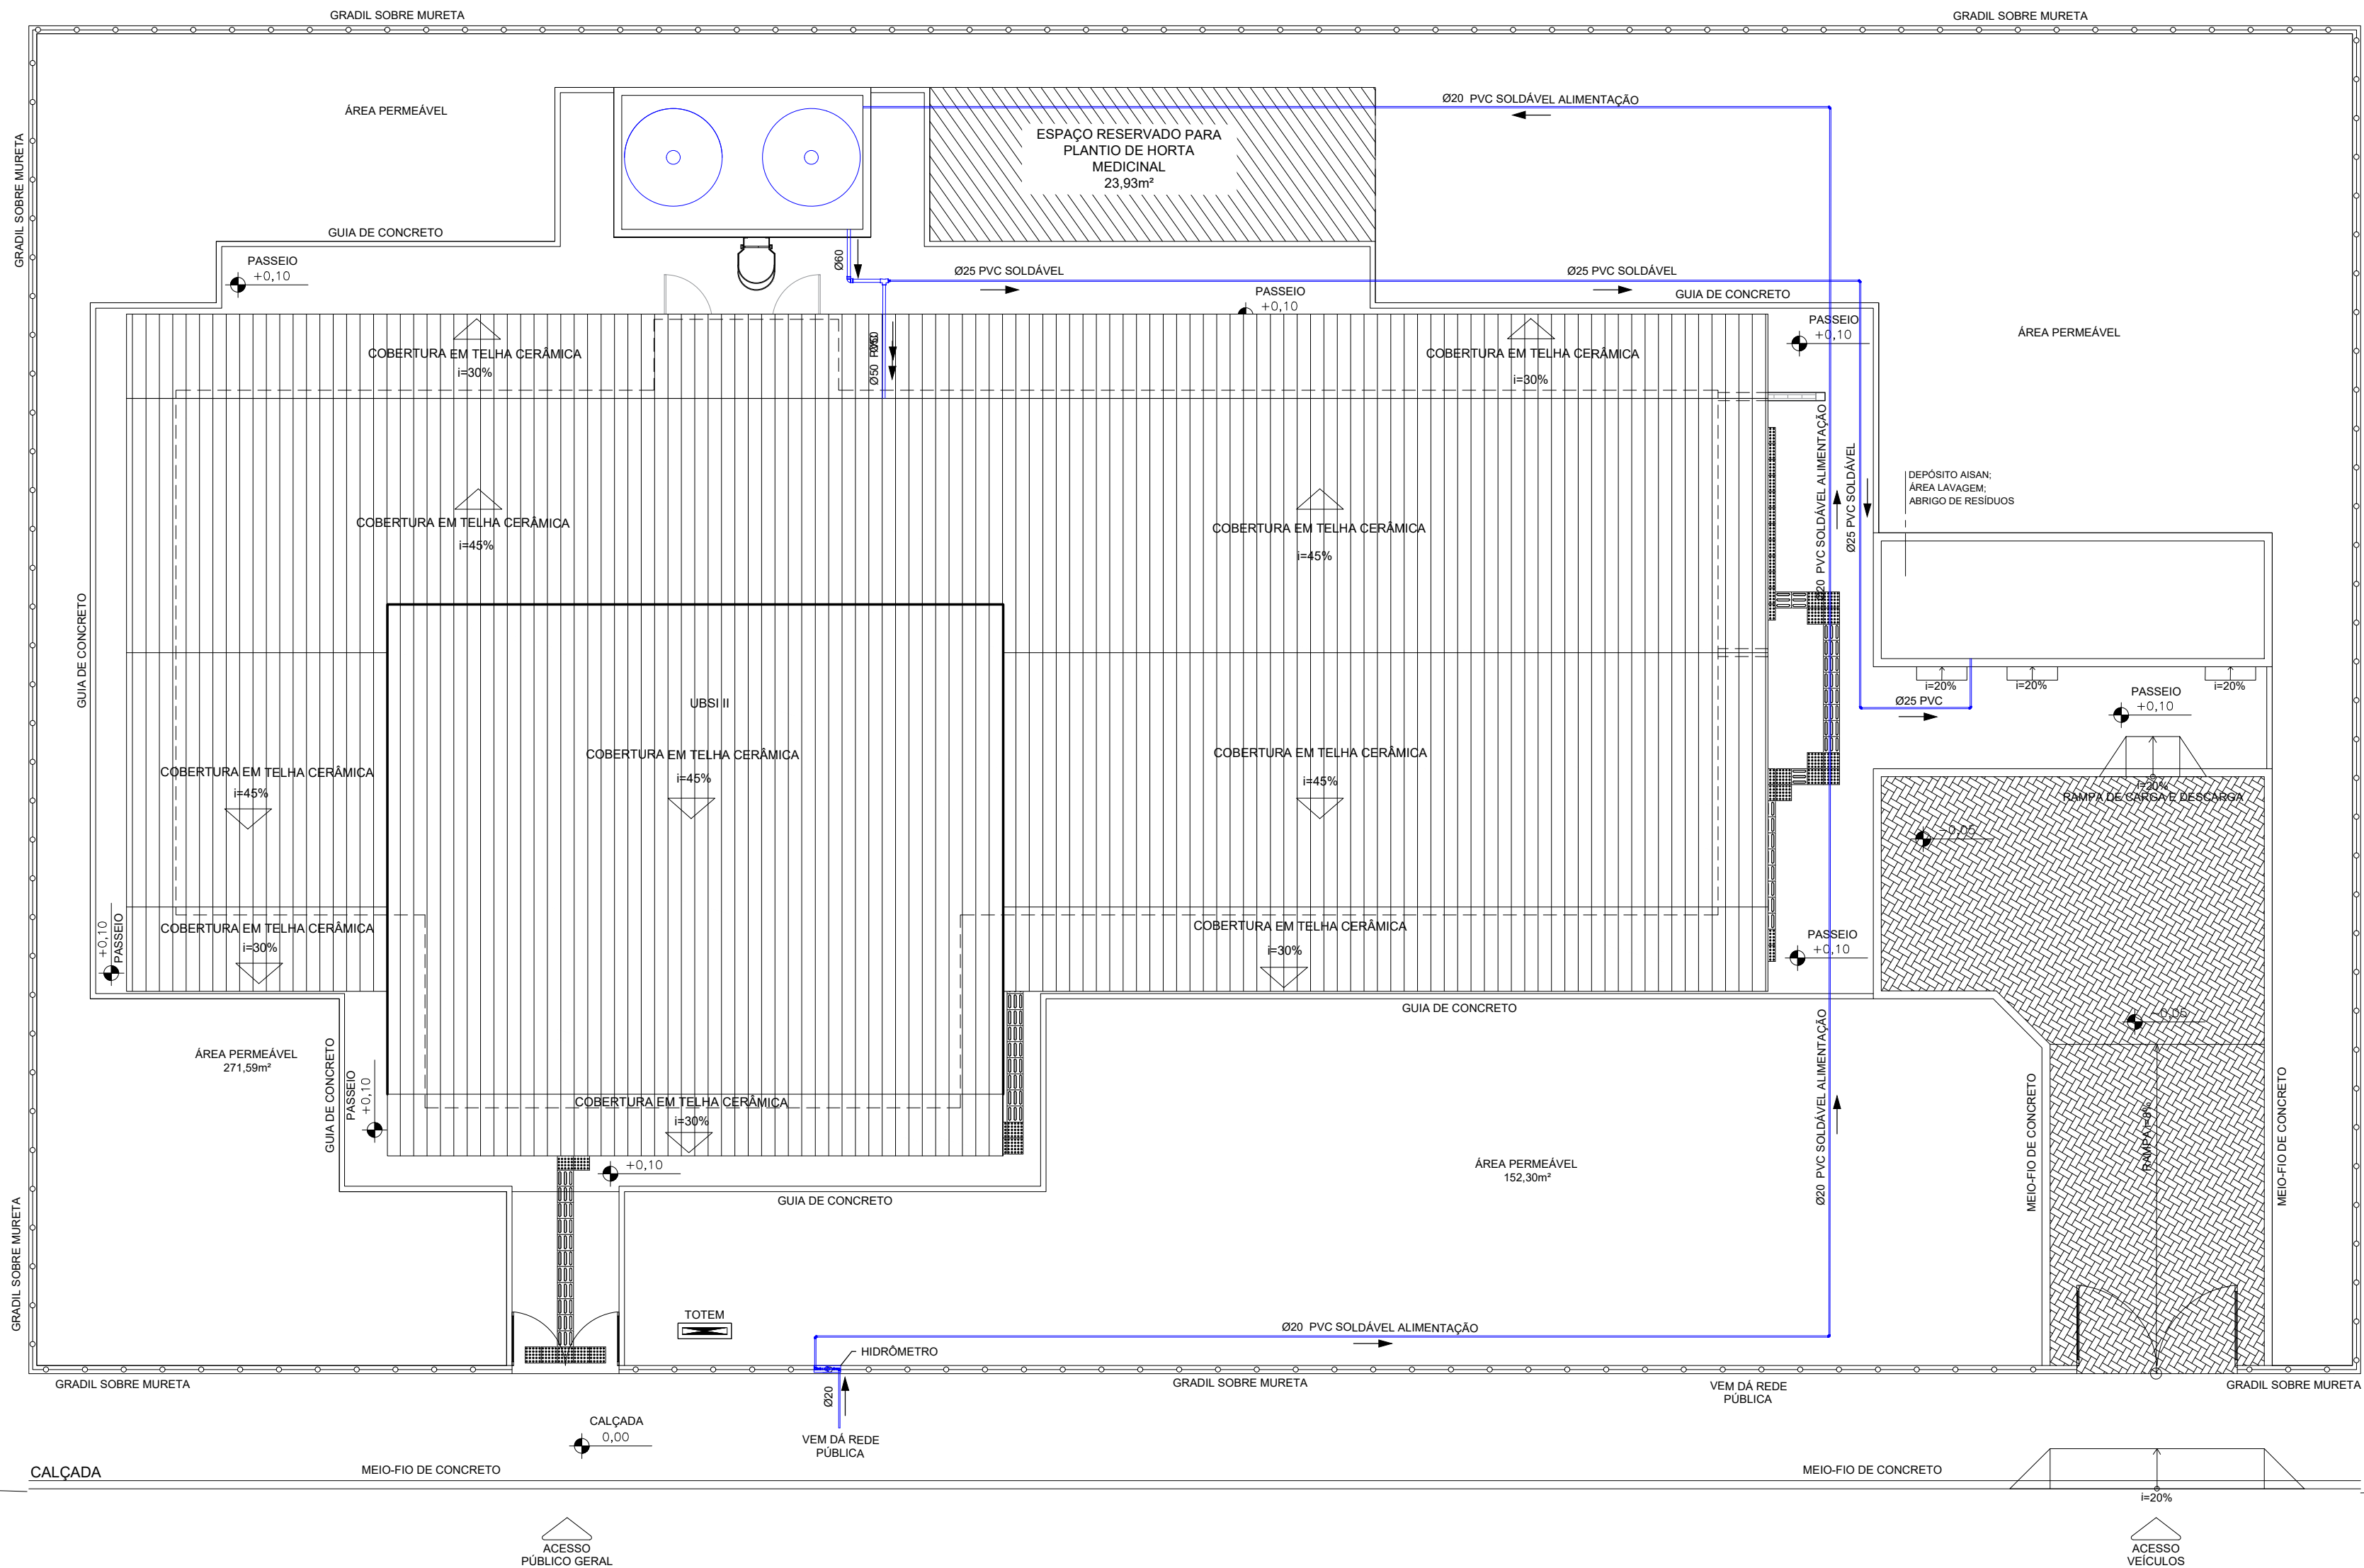


LEGENDA:	DESCRIÇÃO:
	TUBULAÇÃO DE ÁGUA FRIA POTÁVEL EM PVC MARROM - PELO PISO E/OU ENTERRADA

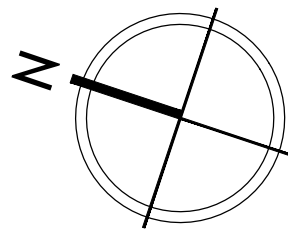

ESTRADA SEM DENOMINAÇÃO

André Clemente Correia
Coordenador de Contrato

CONSORCIO SAÚDE CONCREMAT-MEP - CNPJ 60.255.454/0001-35
RUA JOAQUIM PALHARES, no. 40, ANDAR 5 - RIO DE JANEIRO/RJ - CEP 20.260-080 - FONE (21) 3335-4131
Medidas em metros. Confirmit medidas no local.
O valor da cota prevalece ao da escala. Antes de qualquer alteração consultar o arquiteto responsável.

REV	DATA	CONTEÚDO	REV	DATA	CONTEÚDO
00	24/04/2026	EMIÇÃO INICIAL			

Nome do Empreendimento		UBSi II	
Endereço do Empreendimento		ALDEIA PEQUI, ESTRADA SEM DENOMINAÇÃO, S/N PRADO /BA	
Disciplina		ÁGUA FRIA	
Título do desenho		Etap	
PLANTA DE IMPLANTAÇÃO		PROJETO EXECUTIVO	
	Projetaista e coordenador		Provetista
	CONSORCIO SAÚDE CONCREMAT-MEP - CNPJ 60.255.454/0001-35 RUA JOAQUIM PALHARES, no. 40, ANDAR 5 - RIO DE JANEIRO/RJ - CEP 20.260-080 FONE (21) 3335-4131		01/01
	Responsável Técnico pelo Projeto de Água Fria		Revisão
	ANDRÉ CLEMENTE CORREIA ENGENHEIRO CREA: 1809024404		00
CONCREMAT MEP		Especialidade	
		HID	
		Escala	
		1/100	