


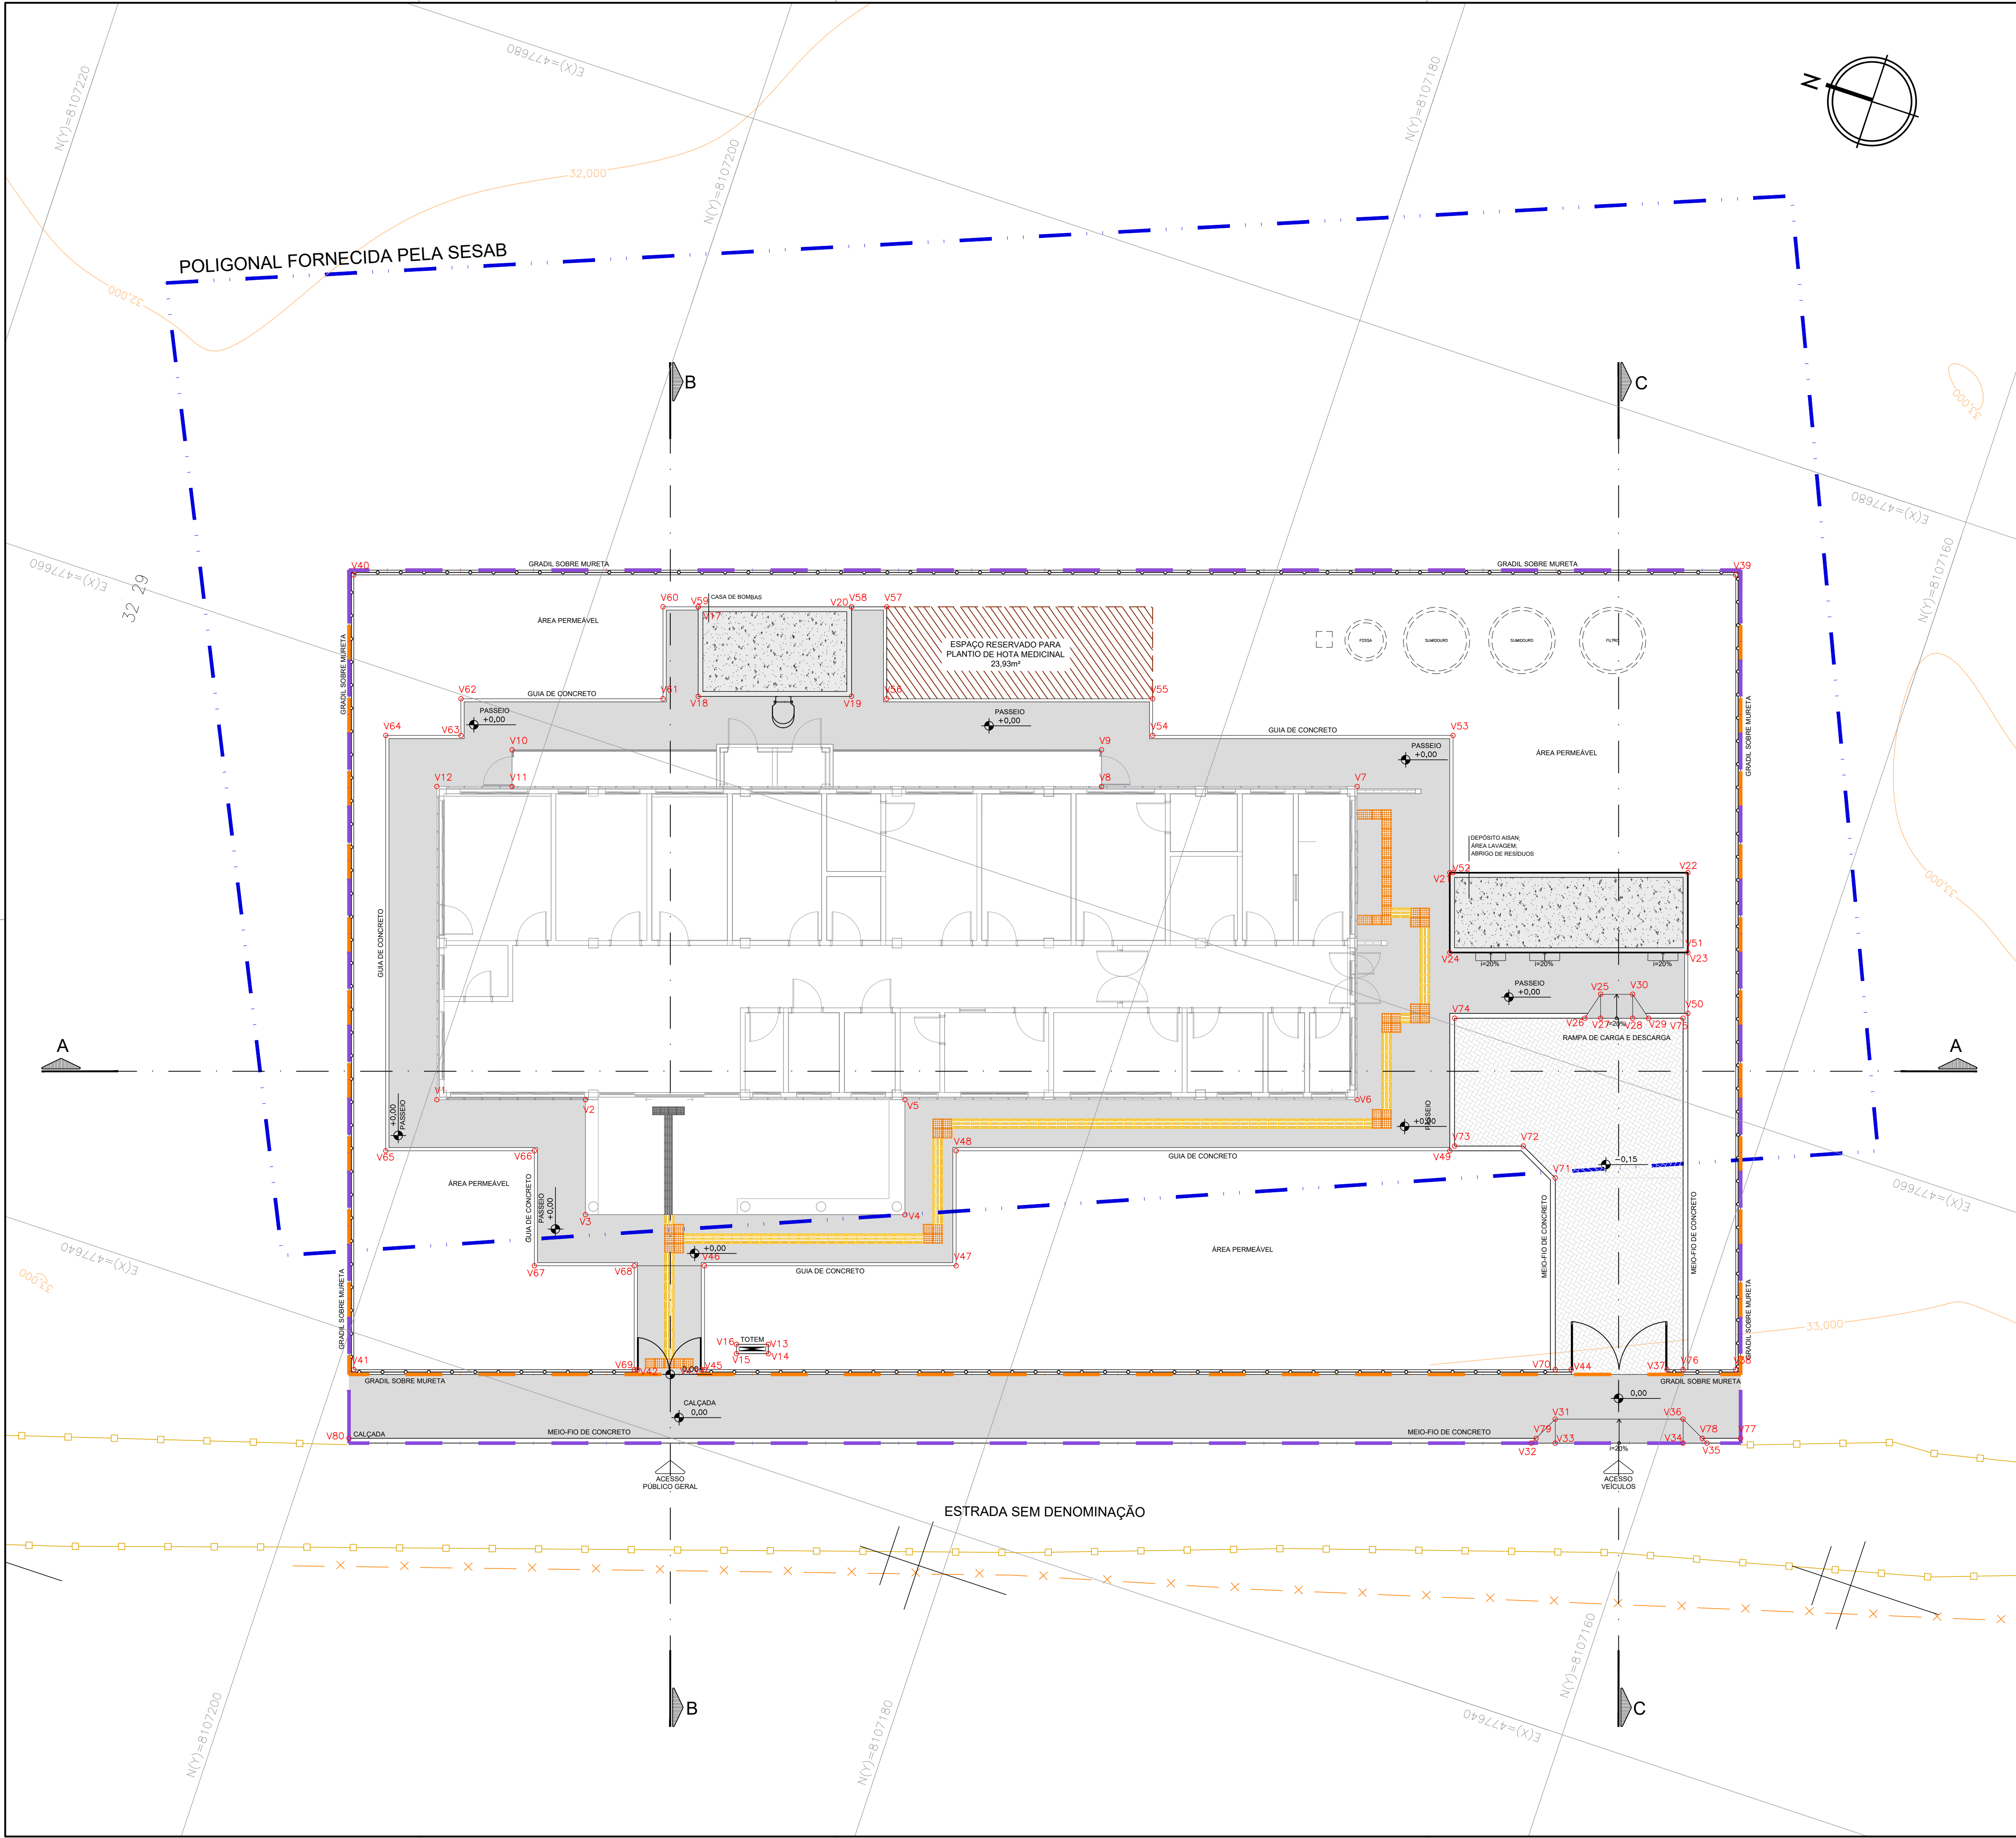

LEGENDA GERAL			
	POLIGONAL DE TERRENO		PISO TÁTIL DIRECIONAL
	POLIGONAL DE INTERVENÇÃO		PISO TÁTIL ALERTA
	POLIGONAL FORNECIDA PELA SESAB		PISO TÁTIL DIRECIONAL EMBORRACHADO
			PISO TÁTIL DE ALERTA EMBORRACHADO

EDIFICAÇÃO PRINCIPAL - UBSI 2		
VÉRTICE	COORD. X	COORD. Y
V1	477647.733	8107199.694
V2	477649.202	8107195.282
V3	477645.786	8107194.145
V4	477648.946	8107184.657
V5	477652.361	8107185.795
V6	477656.832	8107172.369
V7	477666.130	8107175.466
V8	477663.603	8107183.055
V9	477664.894	8107183.418
V10	477658.866	8107200.920
V11	477657.775	8107200.557
V12	477657.031	8107202.791

GRADIL		
VÉRTICE	COORD. X	COORD. Y
V37	477651.879	8107160.497
V38	477652.559	8107158.457
V39	477676.160	8107166.316
V40	477662.495	8107207.350
V41	477638.894	8107199.491
V42	477641.698	8107191.071
V43	477642.330	8107189.173
V44	477650.932	8107163.343

GUIA DE CONCRETO		
VÉRTICE	COORD. X	COORD. Y
V45	477642.362	8107189.079
V46	477645.446	8107190.104
V47	477647.934	8107182.633
V48	477651.349	8107183.770
V49	477656.230	8107169.113
V50	477662.664	8107163.403
V51	477664.470	8107164.004
V52	477664.520	8107171.767
V53	477668.596	8107173.124
V54	477665.626	8107182.041
V55	477666.718	8107182.405
V56	477664.088	8107190.303
V57	477666.815	8107191.211
V58	477666.468	8107192.255
V59	477664.951	8107196.809
V60	477664.604	8107197.853
V61	477661.876	8107196.944
V62	477659.879	8107202.943
V63	477658.788	8107202.579
V64	477658.044	8107204.813
V65	477645.710	8107200.706
V66	477647.179	8107196.294
V67	477643.763	8107195.157
V68	477644.750	8107192.193
V69	477641.667	8107191.166

TÓTEM		
VÉRTICE	COORD. X	COORD. Y
V13	477643.745	8107187.431
V14	477643.468	8107187.339
V15	477643.152	8107188.288
V16	477643.429	8107188.380

CASA DE BOMBAS		
VÉRTICE	COORD. X	COORD. Y
V17	477664.951	8107196.809
V18	477662.295	8107195.925
V19	477663.811	8107191.370
V20	477666.468	8107192.255

CASA DE RESÍDUOS		
VÉRTICE	COORD. X	COORD. Y
V21	477664.489	8107171.863
V22	477666.842	8107164.794
V23	477664.470	8107164.004
V24	477662.117	8107171.073

RAMPA DE SERVIÇO		
VÉRTICE	COORD. X	COORD. Y
V25	477662.370	8107166.180
V26	477661.502	8107166.417
V27	477661.659	8107165.944
V28	477661.975	8107164.995
V29	477662.133	8107164.521
V30	477662.686	8107165.231

RAMPA DE VEÍCULOS		
VÉRTICE	COORD. X	COORD. Y
V31	477649.303	8107163.328
V32	477648.354	8107163.802
V33	477648.591	8107163.091
V34	477649.855	8107159.295
V35	477650.092	8107158.584
V36	477650.567	8107159.532

MEIO FIO		
VÉRTICE	COORD. X	COORD. Y
V70	477650.774	8107163.817
V71	477656.466	8107165.713
V72	477657.099	8107166.978
V73	477656.420	8107169.018
V74	477660.215	8107170.281
V75	477662.474	8107163.498
V76	477652.037	8107160.022
V77	477650.566	8107157.635
V78	477650.187	8107158.774
V79	477648.544	8107163.707
V80	477636.807	8107198.954

NOTA:
- O PROJETO DE IMPLANTAÇÃO DA UNIDADE BÁSICA DE SAÚDE INDÍGENA (UBSI) UTILIZOU COMO REFERÊNCIA O LEVANTAMENTO TOPOGRÁFICO FORNECIDO PELA SESAB;
- O CÁLCULO DOS ÍNDICES URBANÍSTICOS SE REFEREM APENAS ÀS ÁREAS CONTIDAS DENTRO DA POLIGONAL DO LOTE;
- PARA O PROJETO DE IMPLANTAÇÃO DA UNIDADE BÁSICA DE SAÚDE INDÍGENA DA ALDEIA DE PEQUI, FOI CONSIDERADO O NÍVEL DA EDIFICAÇÃO DE +32,45 COMO +0,00, A TÍTULO DE FACILITAR NA EXECUÇÃO DA OBRA;

CONSORCIO SAÚDE CONCREMAT-MEP - CNPJ 60.255.454/0001-35 RUA JOAQUIM PALHARES, no. 40, ANDAR 5 - RIO DE JANEIRO RJ - CEP 20.260-080 - FONE: (21) 3535-4131 Medidas em metros. Confeite medidas no local. O valor da cota prevalece ao da escala. Antes de qualquer alteração consultar o arquiteto responsável.			
REV	DATA	CONTEÚDO	REV DATA CONTEÚDO
00	18/03/2026	EMIÇÃO INICIAL	
01	22/04/2026	AJUSTE NA COTA DE IMPLANTAÇÃO	
Nome do Empreendimento: UBSi II			
Endereço do Empreendimento: ALDEIA PEQUI, ESTRADA SEM DENOMINAÇÃO, S/N PRADO IBA		Disciplina: URBANISMO	
Título do desenho: PLANTA DE LOCAÇÃO		Escala: PROJETO EXECUTIVO	
Projeto e coordenador: CONSORCIO SAÚDE CONCREMAT-MEP - CNPJ 60.255.454/0001-35 RUA JOAQUIM PALHARES, no. 40, ANDAR 5 - RIO DE JANEIRO RJ - CEP 20.260-080 FONE: (21) 3535-4131 Responsável Técnico pelo Projeto de Urbanismo: AILA LEVINDO PEDREIRA BRITTO Arquiteta CAUBA Nº ASS017-0		Plancha: 03/06	Especialidade: URB
CONSORCIO SAÚDE CONCREMAT MEP		Revisão: 00	Escala: 1/100