



A1_est (1102 x 594 mm)

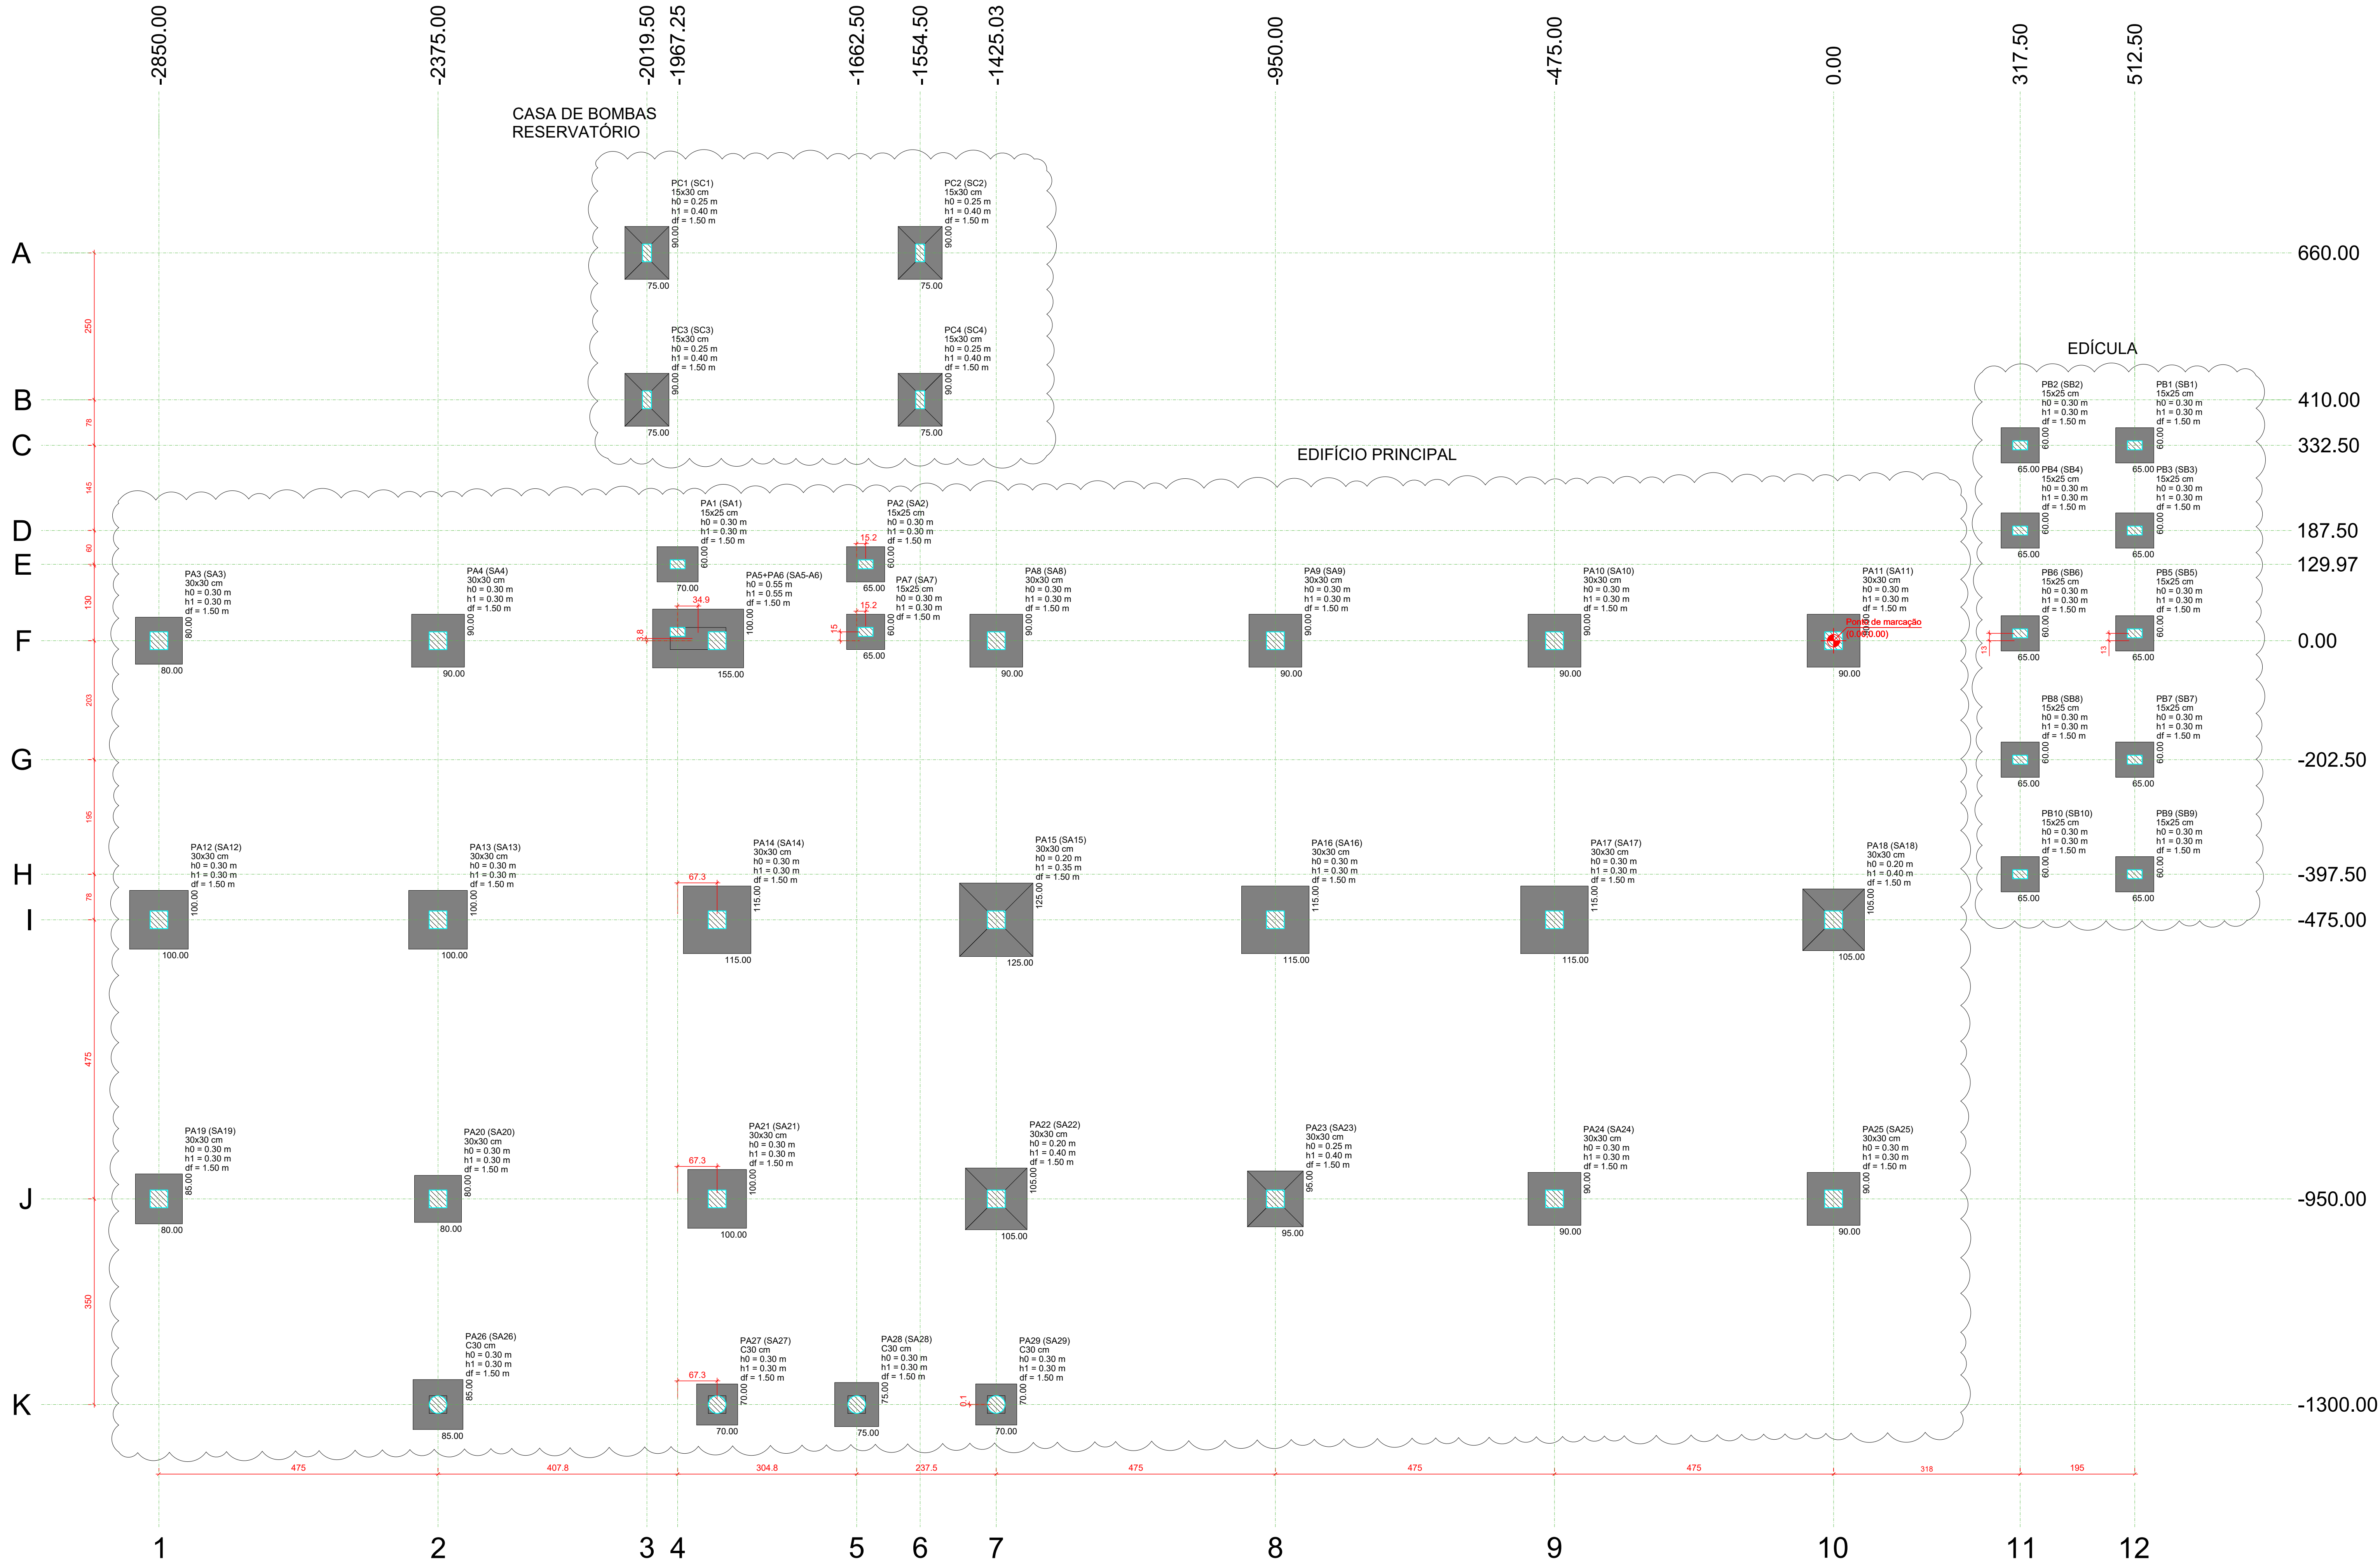

Pilar				Fundação						
Nome	Seção	X (cm)	Y (cm)	Nome	Lado B (cm)	Lado H (cm)	h0 / ha (cm)	h1 / hb (cm)	df (m)	
PA1	15x25	-1967.25	130.00	SA1	60	70	0.30	0.30	1.50	
PA2	15x25	-1647.26	129.97	SA2	60	65	0.30	0.30	1.50	
PA3	30x30	-2850.00	0.00	SA3	80	80	0.30	0.30	1.50	
PA4	30x30	-2375.00	0.00	SA4	90	90	0.30	0.30	1.50	
PA7	15x25	-1647.26	15.00	SA7	60	65	0.30	0.30	1.50	
PA8	30x30	-1425.00	0.00	SA8	90	90	0.30	0.30	1.50	
PA9	30x30	-950.00	0.00	SA9	90	90	0.30	0.30	1.50	
PA10	30x30	-475.00	0.00	SA10	90	90	0.30	0.30	1.50	
PA11	30x30	0.00	0.00	SA11	90	90	0.30	0.30	1.50	
PA12	30x30	-2850.00	-475.00	SA12	100	100	0.30	0.30	1.50	
PA13	30x30	-2375.00	-475.00	SA13	100	100	0.30	0.30	1.50	
PA14	30x30	-1900.00	-475.00	SA14	115	115	0.30	0.30	1.50	
PA15	30x30	-1425.00	-475.00	SA15	125	125	0.20	0.35	1.50	
PA16	30x30	-950.00	-475.00	SA16	115	115	0.30	0.30	1.50	
PA17	30x30	-475.00	-475.00	SA17	115	115	0.30	0.30	1.50	
PA18	30x30	0.00	-475.00	SA18	105	105	0.20	0.40	1.50	
PA19	30x30	-2850.00	-950.00	SA19	85	80	0.30	0.30	1.50	
PA20	30x30	-2375.00	-950.00	SA20	80	80	0.30	0.30	1.50	
PA21	30x30	-1900.00	-950.00	SA21	100	100	0.30	0.30	1.50	
PA22	30x30	-1425.00	-950.00	SA22	105	105	0.20	0.40	1.50	
PA23	30x30	-950.00	-950.00	SA23	95	95	0.25	0.40	1.50	
PA24	30x30	-475.00	-950.00	SA24	90	90	0.30	0.30	1.50	
PA25	30x30	0.00	-950.00	SA25	90	90	0.30	0.30	1.50	
PA26	C30	-2375.00	-1300.00	SA26	85	85	0.30	0.30	1.50	
PA27	C30	-1900.00	-1300.00	SA27	70	70	0.30	0.30	1.50	
PA28	C30	-1662.50	-1300.00	SA28	75	75	0.30	0.30	1.50	
PA29	C30	-1425.03	-1299.87	SA29	70	70	0.30	0.30	1.50	
PA5+PA6		-1932.38	-3.75	SA5-SA6	155	100	0.55	0.55	1.50	
PB1	15x25	512.50	332.50	SB1	60	65	0.30	0.30	1.50	
PB2	15x25	317.50	332.50	SB2	60	65	0.30	0.30	1.50	
PB3	15x25	512.50	187.50	SB3	60	65	0.30	0.30	1.50	
PB4	15x25	317.50	187.50	SB4	60	65	0.30	0.30	1.50	
PB5	15x25	512.50	12.50	SB5	60	65	0.30	0.30	1.50	
PB6	15x25	317.50	12.50	SB6	60	65	0.30	0.30	1.50	
PB7	15x25	512.50	-202.50	SB7	60	65	0.30	0.30	1.50	
PB8	15x25	317.50	-202.50	SB8	60	65	0.30	0.30	1.50	
PB9	15x25	512.50	-397.50	SB9	60	65	0.30	0.30	1.50	
PB10	15x25	317.50	-397.50	SB10	60	65	0.30	0.30	1.50	
PC1	15x30	-2019.50	660.00	SC1	75	90	0.25	0.40	1.50	
PC2	15x30	-1554.50	660.00	SC2	75	90	0.25	0.40	1.50	
PC3	15x30	-2019.50	410.00	SC3	75	90	0.25	0.40	1.50	
PC4	15x30	-1554.50	410.00	SC4	75	90	0.25	0.40	1.50	

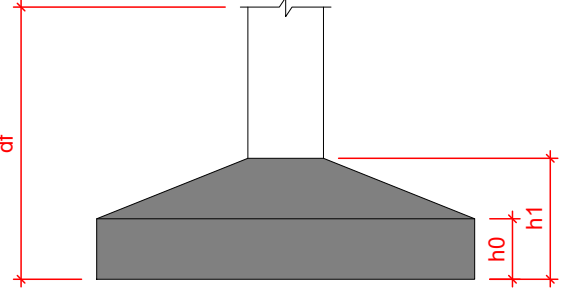

VISTA 3D
Sem Escala

- NOTAS GERAIS**
- DIMENSÕES EM CENTÍMETRO, BÍTOLAS EM MILÍMETRO. EXCETO ONTE INDICADO DE OUTRA FORMA. AS COTAS DE IMPLANTAÇÃO DA OBRA SERÃO COMO AS COTAS E OS NÍVEIS DAS FORMAS DEVERÃO SER VERIFICADOS E ACEITOS PELO RESPONSÁVEL TÉCNICO DA OBRA ANTES DA EXECUÇÃO;
 - ACO CA-50
CONCRETO DA EDP/CAÇADA: C25 (fck = 35 MPa)
RELACÃO AGREGADO: 1:0,60
DIÂMETRO MÁXIMO DO AGREGADO GRÁDUO: 19 mm;
 - VERIFICAR ARMADURAS DE ABRAÇQUE
 - COBERTAMENTO MÍNIMO:
SAPATAS: 5,0cm
PILARES EM CONTATO COM SOLO: 4,5cm
 - AS BARRAS DE AÇO DEVERÃO SER CONVENIENTEMENTE LIMPAS DE QUALQUER SUBSTÂNCIA PREJUDICIAL A ADERÊNCIA, RETIRANDO-SE AS ESCAMAS EVENTUALMENTE DESTACADAS POR OXIDAÇÃO. AINDA: AS BARRAS EXCESSIVAMENTE DANIFICADAS DEVERÃO SER DESCARTADAS;
 - JUNTAS DE CONCRETAGEM: QUANDO O LANÇAMENTO DO CONCRETO FOR INTERROMPIDO E, ASSIM, FORMAR-SE UMA JUNTA DE CONCRETAGEM, DEVE-SE, ANTES DE INICIAR O LANÇAMENTO DO CONCRETO FRESCO, REMOVER A MANTA E LIMPAR A SUPERFÍCIE DA JUNTA. DURANTE A CONCRETAGEM, O CONCRETO DEVERÁ SER PERFEITAMENTE ADENSADO ATÉ A SUPERFÍCIE DA JUNTA;
 - TODAS AS ESTRUTURAS EM CONTATO COM O SOLO DEVEM SER ISOLADAS COM UMA CAMADA DE CONCRETO MAGRO DE NO MÍNIMO 5 cm (TRAÇO USUAL 1:8) ENTRE O SOLO E A ESTRUTURA;
 - O SOLO SOBRE AS SAPATAS DEVE SER COMPACTADO;
 - TODOS OS NÍVEIS INDICADOS NO PROJETO ESTRUTURAL REFEREM-SE AO NÍVEL 0,00 DO PROJETO ARQUITETÔNICO;
 - ESCORAMENTO E FORMAS DEVEM SER RETIRADOS SEM CHOQUES EXCESSIVOS.

R00 04/05/2026 EMISSÃO INICIAL

Nome do Empreendimento: UNIDADE BÁSICA DE SAÚDE INDÍGENA (UBSI) - TIPO 02

Endereço do Empreendimento: ALDEIA TAWÁ, ESTRADA SEM DENOMINAÇÃO, S/N, PRADO - BA

Disciplina: FUNDAÇÃO

Título do Projeto: PLANTA DE LOCAÇÃO

Projeto e coordenador: CONSÓRCIO SAÚDE CONCREMAT-MEP - CNPJ 00.255.454/0001-30 RUA JOAQUIM PALHARES, NO. 40, ANDAR 5 - RIO DE JANEIRO/RJ - CEP 20.260-080 FONE (21) 3554-4131

Responsável Técnico pelo Projeto Executivo: MURILLO MATOS CONCEIÇÃO Engenheiro CREA/BA nº 300089290

Escalante: EST R00

Projeção: 01/05

Indicada: INDICADA