


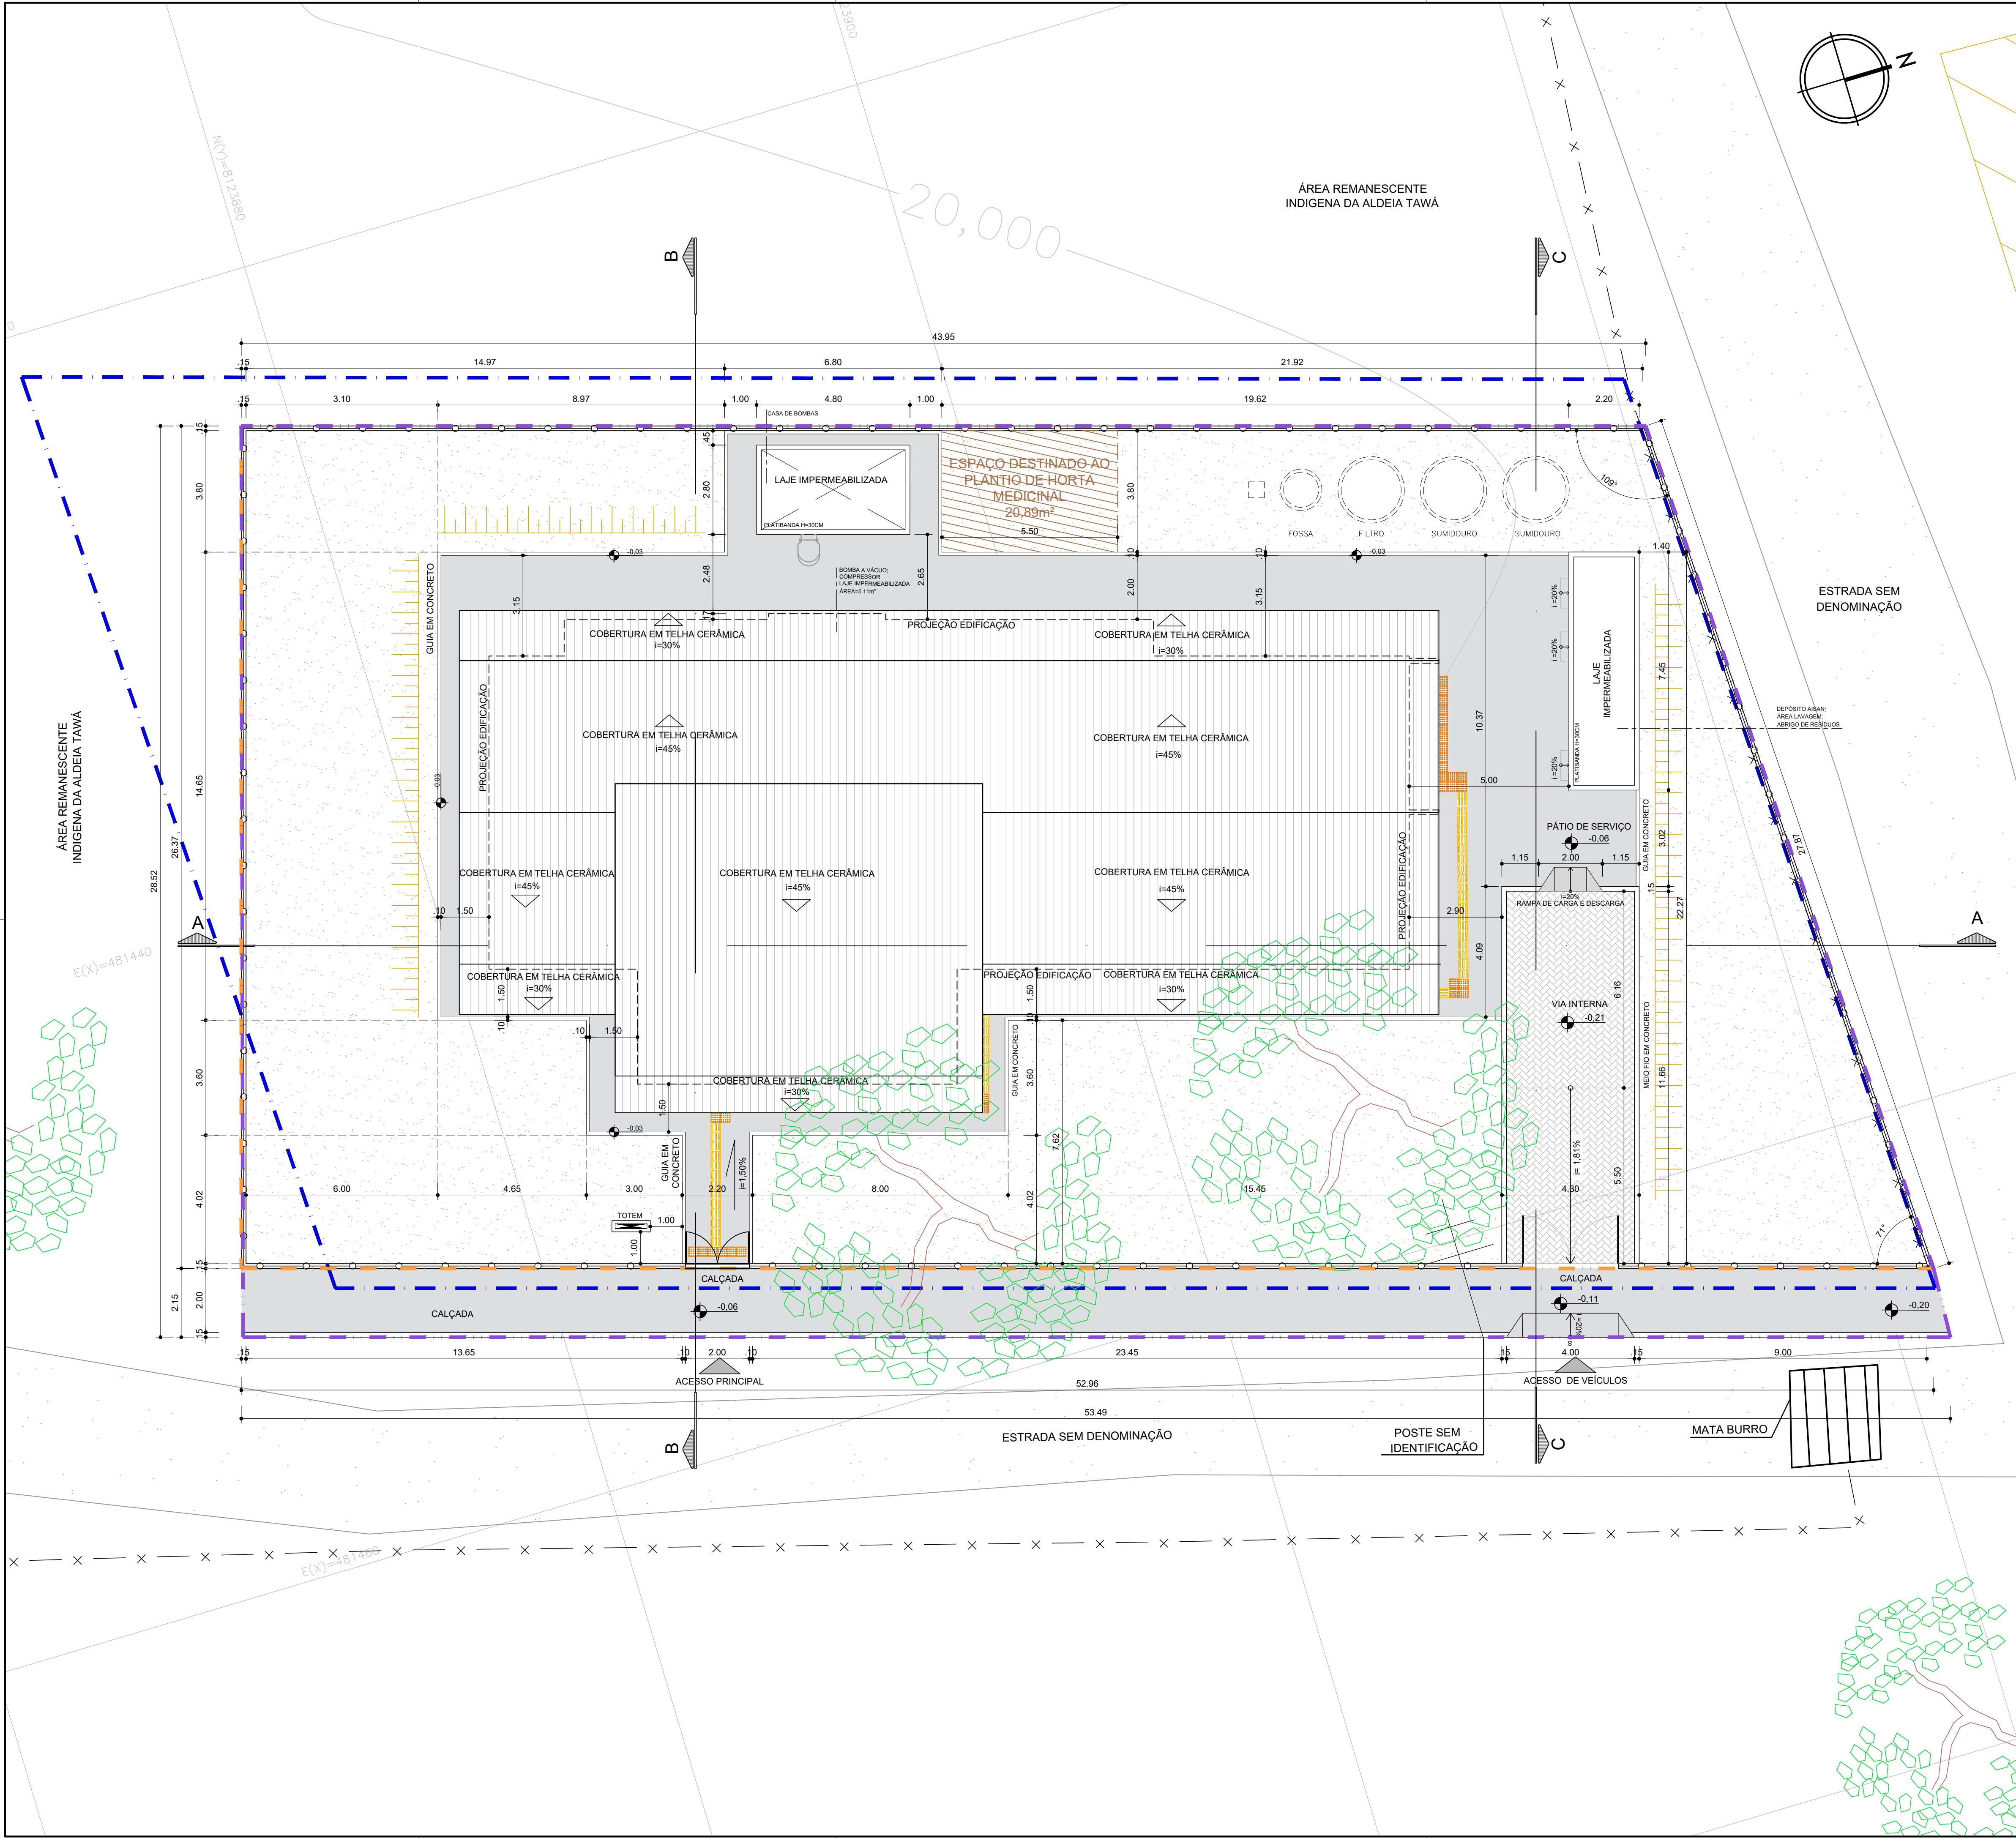

QUADRO DE ÁREAS	
ÁREAS GERAIS	
ÁREA DA POLIGONAL DE INTERVENÇÃO	1.391,52 m²
ÁREA DO LOTE	1.277,87 m²
ÁREAS DE PAVIMENTAÇÃO	
ÁREA DE PAVIMENTAÇÃO EM CONCRETO - INTERNO AO LOTE	233,60m²
ÁREA DE PAVIMENTAÇÃO EM CONCRETO - EXTERNO AO LOTE	104,38 m²
ÁREA DE RAMPA DE SERVIÇO	1,13 m²
ÁREA DE RAMPA DE VEÍCULOS	2,62 m²
ÁREA DE PISO INTERTRAVADO	46,63 m²
ÁREA CONSTRUÍDA	
EDIFICAÇÃO PRINCIPAL + VARANDA + COMPR. + VÁCUO	322,47 m²
DEPÓSITO, LAVAGEM, RESÍDUOS	16,39 m²
CASA DE BOMBAS + RESERVATÓRIO	26,88 m²
ÁREA CONSTRUÍDA TOTAL	365,74 m²
ÁREA OCUPADA	
EDIFICAÇÃO PRINCIPAL + VARANDA + COMPR. + VÁCUO	463,32 m²
DEPÓSITO, LAVAGEM, RESÍDUOS	16,39 m²
CASA DE BOMBAS + RESERVATÓRIO	13,44 m²
ÁREA OCUPADA TOTAL	493,15 m²
ÁREA PERMEÁVEL	
ÁREA DE JARDIM	578,69 m²
ÁREA PERMEÁVEL TOTAL	578,69m²
ÍNDICES URBANÍSTICOS	
COEFICIENTE DE APROVEITAMENTO	0,33
ÍNDICE DE OCUPAÇÃO	0,45
ÍNDICE DE PERMEABILIDADE	0,41

LEGENDA GERAL	
POLIGONAL FORNECIDA PELA SESAB	CURVAS DE NÍVEL
POLIGONAL DO LOTE	ÁREAS DE JARDIM
POLIGONAL DE INTERVENÇÃO	ÁRVORES EXISTENTES
PAVIMENTOS EM CONCRETO	CERCA EXISTENTE
PISO INTERTRAVADO	BORDA DE VIA EXISTENTE
POSTES EXISTENTES	TALUDES
PISO TÁTIL DIRECIONAL	TOTEM COMUNICAÇÃO VISUAL
PISO TÁTIL ALERTA	

*NOTA:

- O PROJETO DE IMPLANTAÇÃO DA UNIDADE BÁSICA DE SAÚDE INDÍGENA (UBSI) UTILIZOU COMO REFERÊNCIA O LEVANTAMENTO TOPOGRÁFICO FORNECIDO PELA SESAB.
- PARA O PROJETO DE IMPLANTAÇÃO DA UNIDADE BÁSICA DE SAÚDE INDÍGENA DE TAWÁ, FOI CONSIDERADO O NÍVEL DO PASSEIO **+20,86 COMO +0,00** A TÍTULO DE FACILITAR A EXECUÇÃO NA OBRA.

CONSORCIO SAÚDE CONCREMAT-MEP - CNPJ 00.255.454/0001-35
RUA JOAQUIM PALHARES, no. 40, ANDAR 5 - RIO DE JANEIRO RJ - CEP 20.260-080 - FONE (21) 3535-4131
Medidas em metros. Confira medidas no local.
O valor da cota prevalece ao da escala. Antes de qualquer alteração consultar o arquiteto responsável.

REV	DATA	CONTEÚDO	REV	DATA	CONTEÚDO
00	30/04/2026	EMIÇÃO INICIAL			

Nome do Empreendimento: **UBSi II**

Endereço do Empreendimento: **ALDEIA TAWÁ, ESTRADA SEM DENOMINAÇÃO, S/N, PRADO - BA**Disciplina: **URBANISMO**

Título do desenho: **PLANTA DE SITUAÇÃO**Etapa: **PROJETO EXECUTIVO**

Projetista e coordenador:
CONSORCIO SAÚDE CONCREMAT-MEP - CNPJ 00.255.454/0001-35
RUA JOAQUIM PALHARES, no. 40, ANDAR 5 - RIO DE JANEIRO RJ - CEP 20.260-080
FONE (21) 3535-4131
Responsável Técnico pelo Projeto de Urbanismo
AILA LEVINO PEDREIRA BRITO
Arquiteta CAUBA Nº 432017-0

Plancha: **02/06**URB
Revisão: **00**Escala: **1/100**