


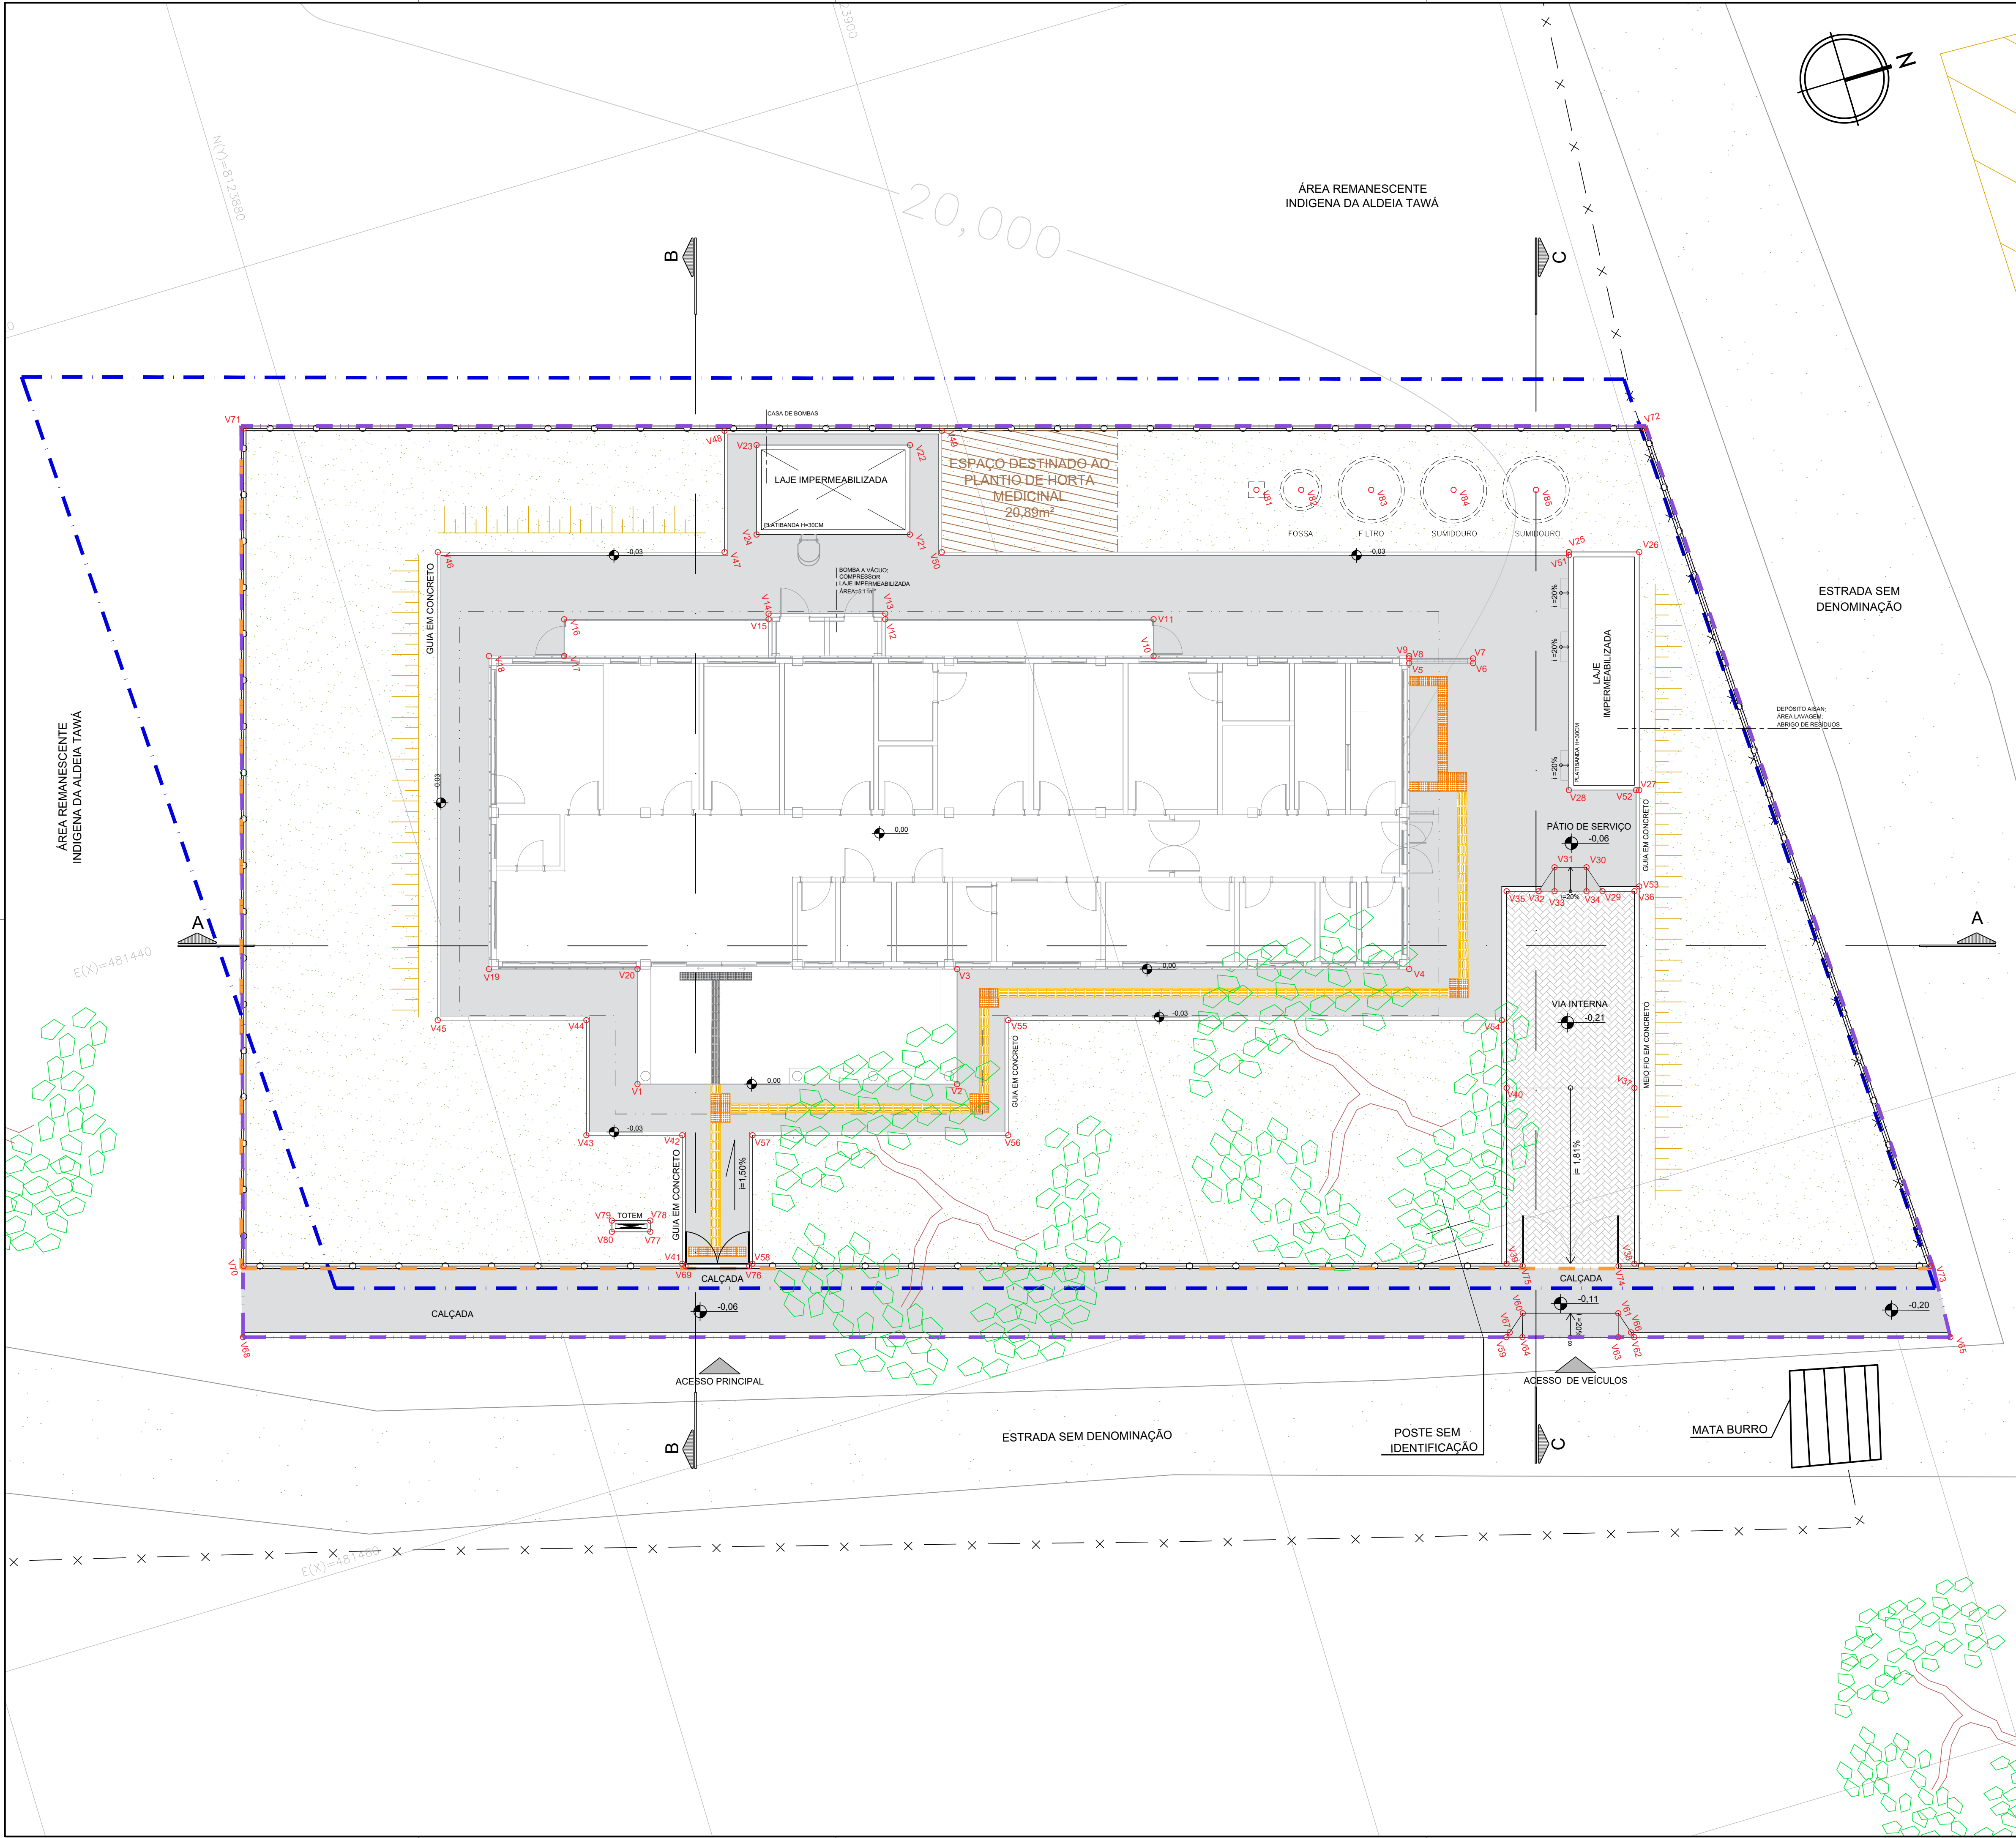

LEGENDA GERAL			
	POLIGONAL DE TERRENO		PISO TÁTIL DIRECIONAL
	POLIGONAL DE INTERVENÇÃO		PISO TÁTIL ALERTA
	POLIGONAL FORNECIDA PELA SESAB		PISO TÁTIL DIRECIONAL EMBORRACHADO
			PISO TÁTIL DE ALERTA EMBORRACHADO

EDIFICAÇÃO PRINCIPAL - UBSI 2			RAMPA DE CARRO ACESSO		
VÉRTICE	COORD. X	COORD. Y	VÉRTICE	COORD. X	COORD. Y
V1	481448.023	8123884.480	V59	481463.381	8123908.280
V2	481450.879	8123894.064	V60	481462.808	8123908.984
V3	481447.429	8123895.092	V61	481463.662	8123911.848
V4	481451.471	8123908.653	V62	481464.523	8123912.113
V5	481442.294	8123911.387	V63	481464.381	8123911.634
V6	481442.866	8123913.304	V64	481463.524	8123908.759
V7	481442.722	8123913.347			
V8	481442.151	8123911.430			
V9	481442.079	8123911.452			
V10	481439.794	8123903.786			
V11	481438.692	8123904.114			
V12	481436.293	8123896.066			
V13	481436.126	8123896.115			
V14	481435.083	8123892.618			
V15	481435.251	8123892.568			
V16	481433.424	8123886.436			
V17	481434.526	8123886.107			
V18	481433.853	8123883.851			
V19	481443.245	8123881.052			
V20	481444.573	8123885.509			

MEIO FIO		
VÉRTICE	COORD. X	COORD. Y
V65	481467.348	8123921.592
V66	481464.351	8123912.060
V67	481463.266	8123911.634
V68	481452.088	8123870.388

GRADIL		
VÉRTICE	COORD. X	COORD. Y
V69	481453.910	8123884.291
V70	481449.962	8123871.042
V71	481424.833	8123878.531
V72	481437.350	8123920.531
V73	481465.037	8123921.626
V74	481462.251	8123912.277
V75	481461.393	8123909.400
V76	481454.481	8123886.208

CASA DE BOMBAS		
VÉRTICE	COORD. X	COORD. Y
V21	481433.972	8123897.564
V22	481431.289	8123898.365
V23	481429.918	8123893.765
V24	481432.602	8123892.966

CASA DE RESÍDUOS		
VÉRTICE	COORD. X	COORD. Y
V25	481440.390	8123917.172
V26	481441.019	8123919.280
V27	481448.158	8123917.152
V28	481447.530	8123915.044

RAMPA INTERNA DE ACESSO SERVIÇO		
VÉRTICE	COORD. X	COORD. Y
V29	481450.863	8123915.147
V30	481450.001	8123914.882
V31	481449.716	8123913.923
V32	481450.292	8123913.230
V33	481450.435	8123913.709
V34	481450.720	8123914.668

VIA INTERNA		
VÉRTICE	COORD. X	COORD. Y
V35	481450.006	8123912.272
V36	481451.149	8123916.105
V37	481457.050	8123914.346
V38	481462.321	8123912.776
V39	481461.178	8123908.942
V40	481455.907	8123910.513

GUIA		
VÉRTICE	COORD. X	COORD. Y
V41	481453.810	8123884.217
V42	481449.956	8123885.365
V43	481449.099	8123882.490
V44	481445.649	8123883.519
V45	481444.321	8123879.062
V46	481430.281	8123883.246
V47	481432.844	8123891.848
V48	481429.204	8123892.933
V49	481431.145	8123899.449
V50	481434.786	8123898.365
V51	481440.486	8123917.143
V52	481448.130	8123917.057
V53	481451.048	8123916.292
V54	481453.832	8123910.975
V55	481449.419	8123896.169
V56	481452.869	8123895.140
V57	481450.584	8123887.474
V58	481454.438	8123886.325

*NOTA:

- O PROJETO DE IMPLANTAÇÃO DA UNIDADE BÁSICA DE SAÚDE INDÍGENA (UBSI) UTILIZOU COMO REFERÊNCIA O LEVANTAMENTO TOPOGRÁFICO FORNECIDO PELA SESAB.

- PARA O PROJETO DE IMPLANTAÇÃO DA UNIDADE BÁSICA DE SAÚDE INDÍGENA DE TAWÁ, FOI CONSIDERADO O NÍVEL DA CALÇADA DE ACESSO DE **+20,86 COMO +0,00** A TÍTULO DE FACILITAR A EXECUÇÃO NA OBRA.

CONSORCIO SAÚDE CONCREMAT-MEP - CNPJ 00.255.454/0001-35
RUA JOAQUIM PALHARES, no. 40, ANDAR 5 - RIO DE JANEIRO/RJ - CEP 20.260-080 - FONE (21) 3535-4131
Medidas em metros. Confira medidas no local.
O valor da cota prevalece ao da escala. Antes de qualquer alteração consultar o arquiteto responsável.

REV	DATA	CONTEÚDO	REV	DATA	CONTEÚDO
00	30/04/2026	EMIÇÃO INICIAL			

Nome do Empreendimento: **UBSi II**

Endereço do Empreendimento: **ALDEIA TAWÁ, ESTRADA SEM DENOMINAÇÃO, S/N, PRADO - BA**Disciplina: **URBANISMO**

Título do desenho: **PLANTA DE LOCAÇÃO**Elaboração: **PROJETO EXECUTIVO**

CONSORCIO SAÚDE
CONCREMAT | MEP

Projeto e coordenador:
CONSORCIO SAÚDE CONCREMAT-MEP - CNPJ 00.255.454/0001-35
RUA JOAQUIM PALHARES, no. 40, ANDAR 5 - RIO DE JANEIRO/RJ - CEP 20.260-080
FONE (21) 3535-4131
Responsável Técnico pelo Projeto de Urbanismo:
AILA LEVINO PEDREIRA BRITO
Arquiteta CAUBA Nº A32017-0

Plancha: **03/06**Escala: **URB**
Revisão: **00**1/100