


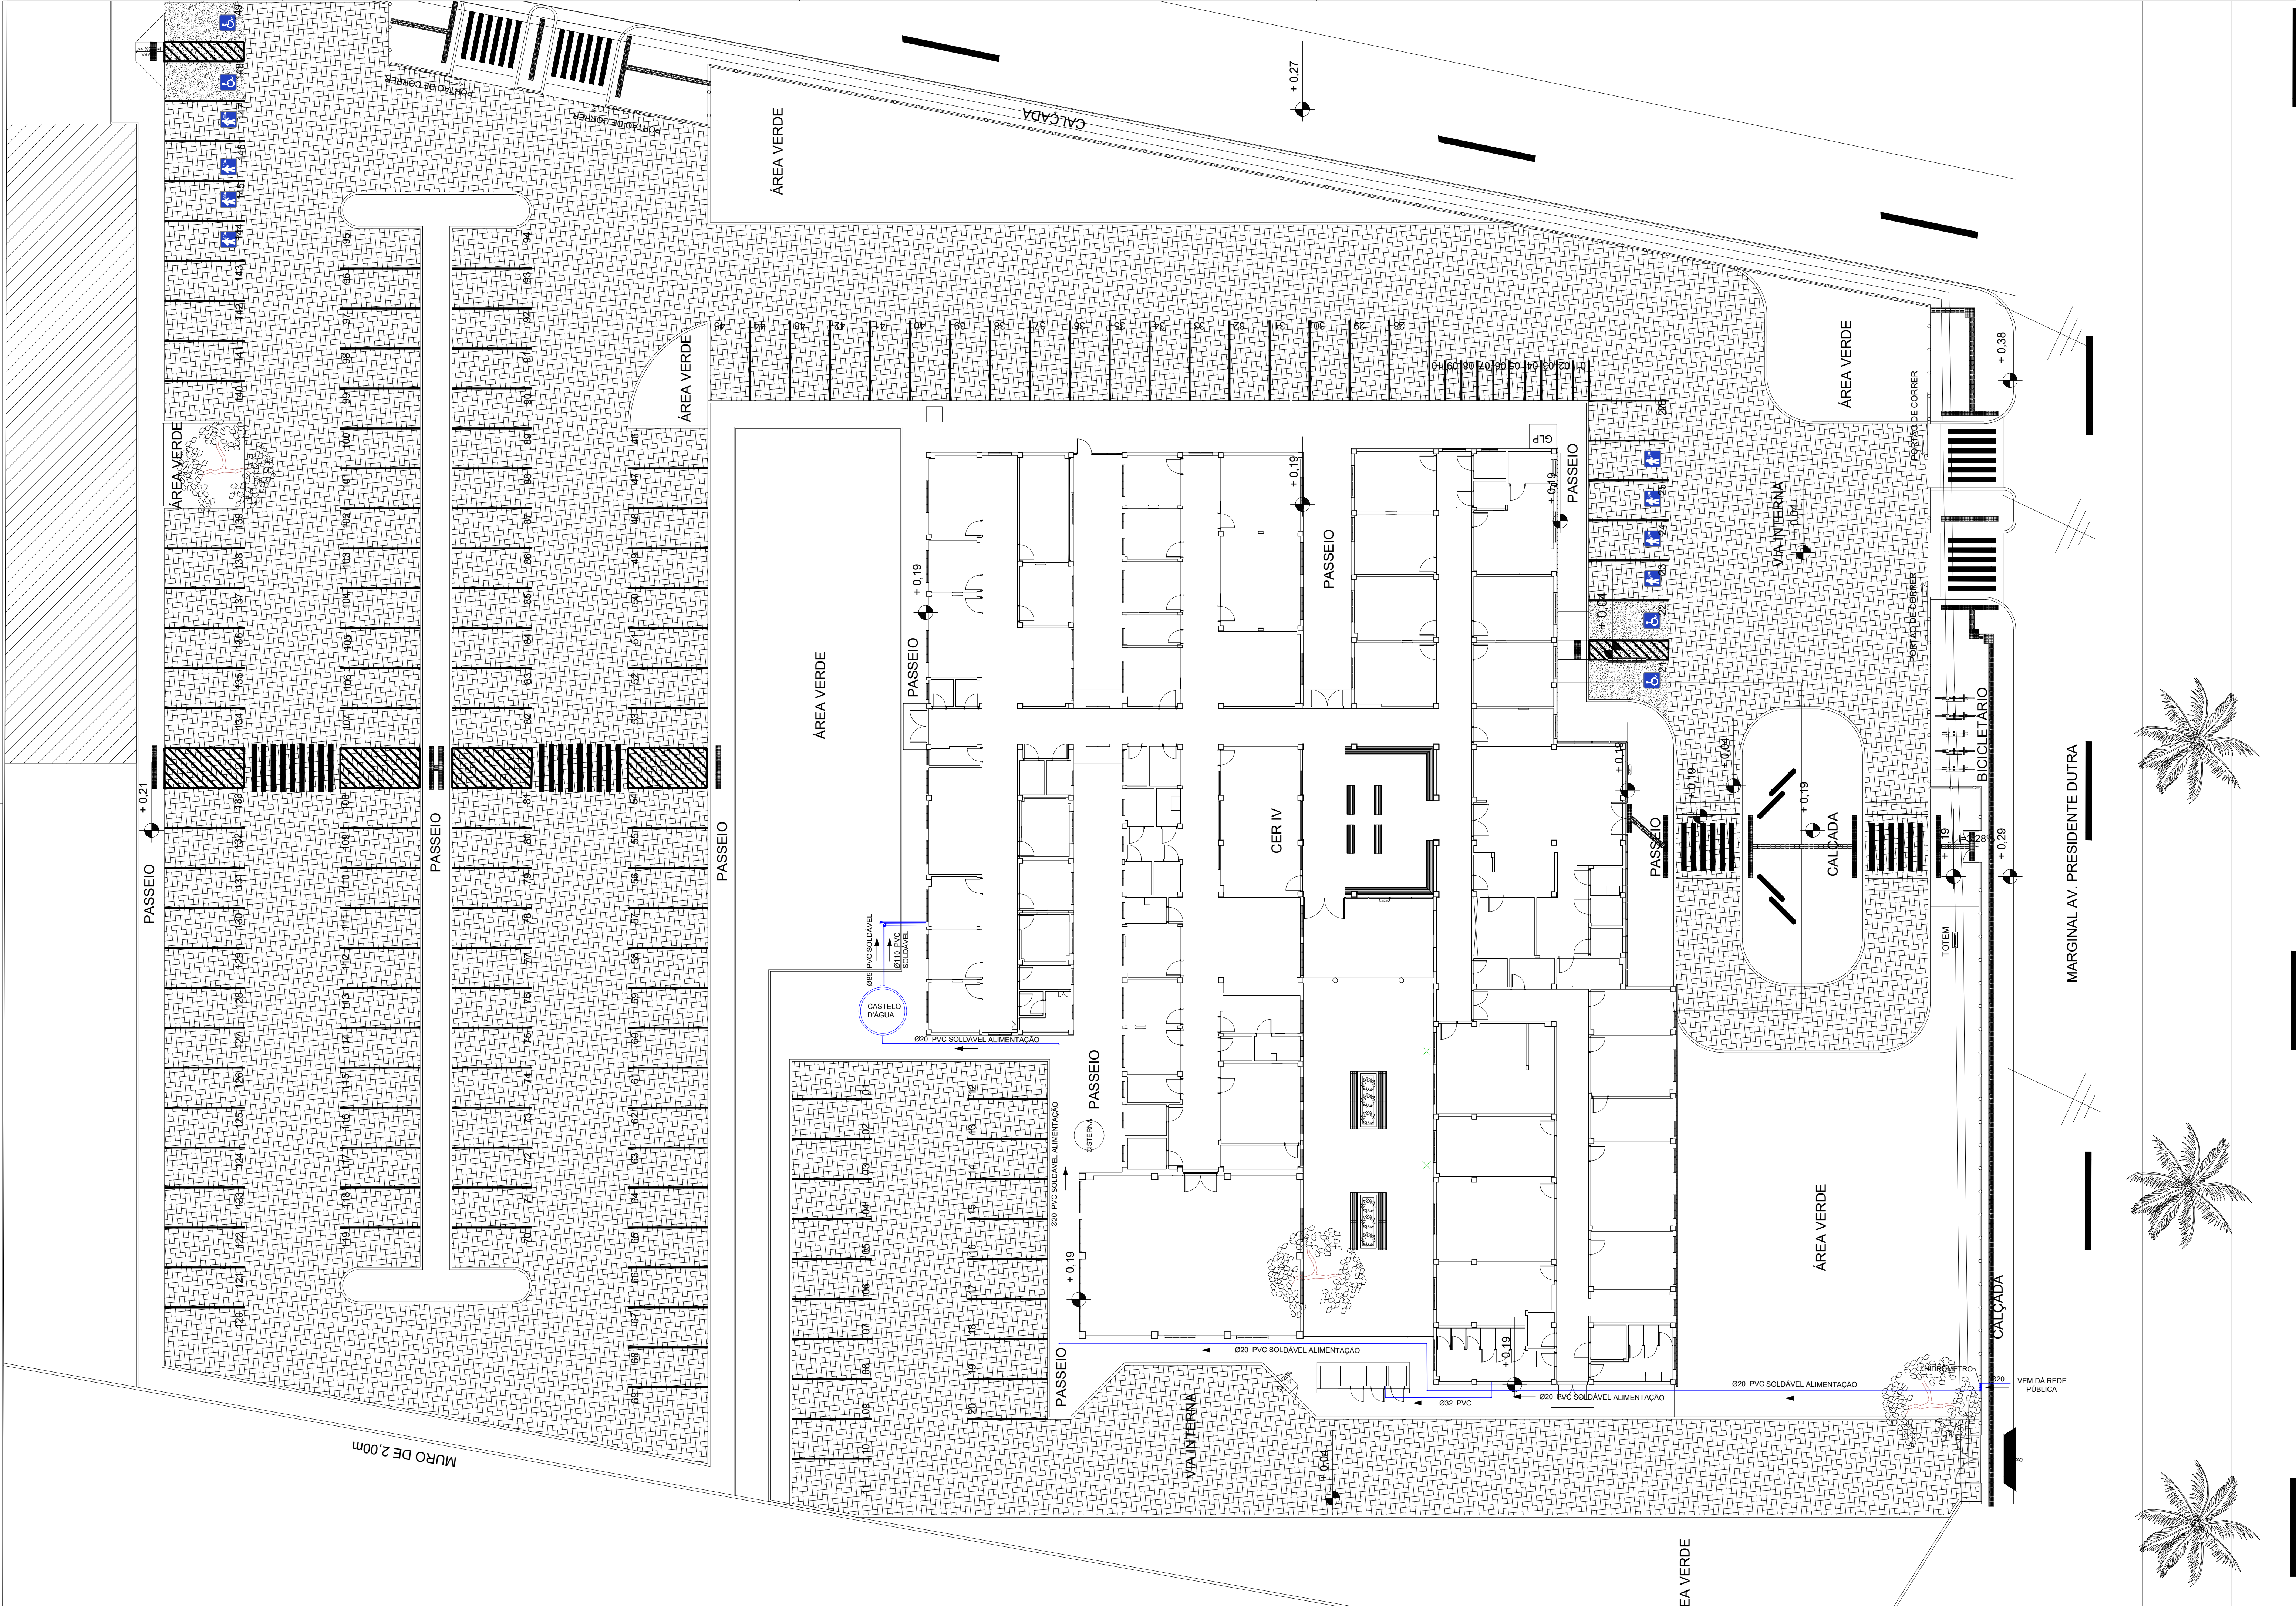

LEGENDA:

DESCRIÇÃO:

TUBULAÇÃO DE ÁGUA FRIA POTÁVEL EM PVC MARROM - PELO PISO E/OU ENTERRADA

CONSORCIO SAÚDE CONCREMAT-MEP - CNPJ 00.255.454/0001-35
RUA JOAQUIM PALHARES, no. 40, ANDAR 5 - RIO DE JANEIRO/RJ - CEP 20.260-080 - FONE (21) 3035-4131
Medidas em metros. Confirar medidas no local. O valor da cota prevalece ao da escala. Antes de qualquer alteração consultar o arquiteto responsável.

REV

DATA

CONTEÚDO

REV

DATA

CONTEÚDO

00

08/06/2025

EMIÇÃO INICIAL

Nome do Empreendimento

CER IV

Endereço do Empreendimento

AVENIDA PRESIDENTE DUTRA, FEIRA DE SANTANA/BA

Disciplina

ÁGUA FRIA

Título do desenho

PLANTA DE IMPLANTAÇÃO

Escala

PROJETO EXECUTIVO

Projeto e coordenador

CONSORCIO SAÚDE CONCREMAT-MEP - CNPJ 00.255.454/0001-35
RUA JOAQUIM PALHARES, no. 40, ANDAR 5 - RIO DE JANEIRO/RJ - CEP 20.260-080
FONE (21) 3035-4131
Responsável Técnico pelo Projeto de Hidrossanitário
ANDRÉ CLEMENTE CORREIA
Engenheiro CREA: 180024404

Prancha

01/01

Especialidade

HID

Revisão

00

Escala

1/200

180015
André Clemente Correia
Coordenador de Construção