


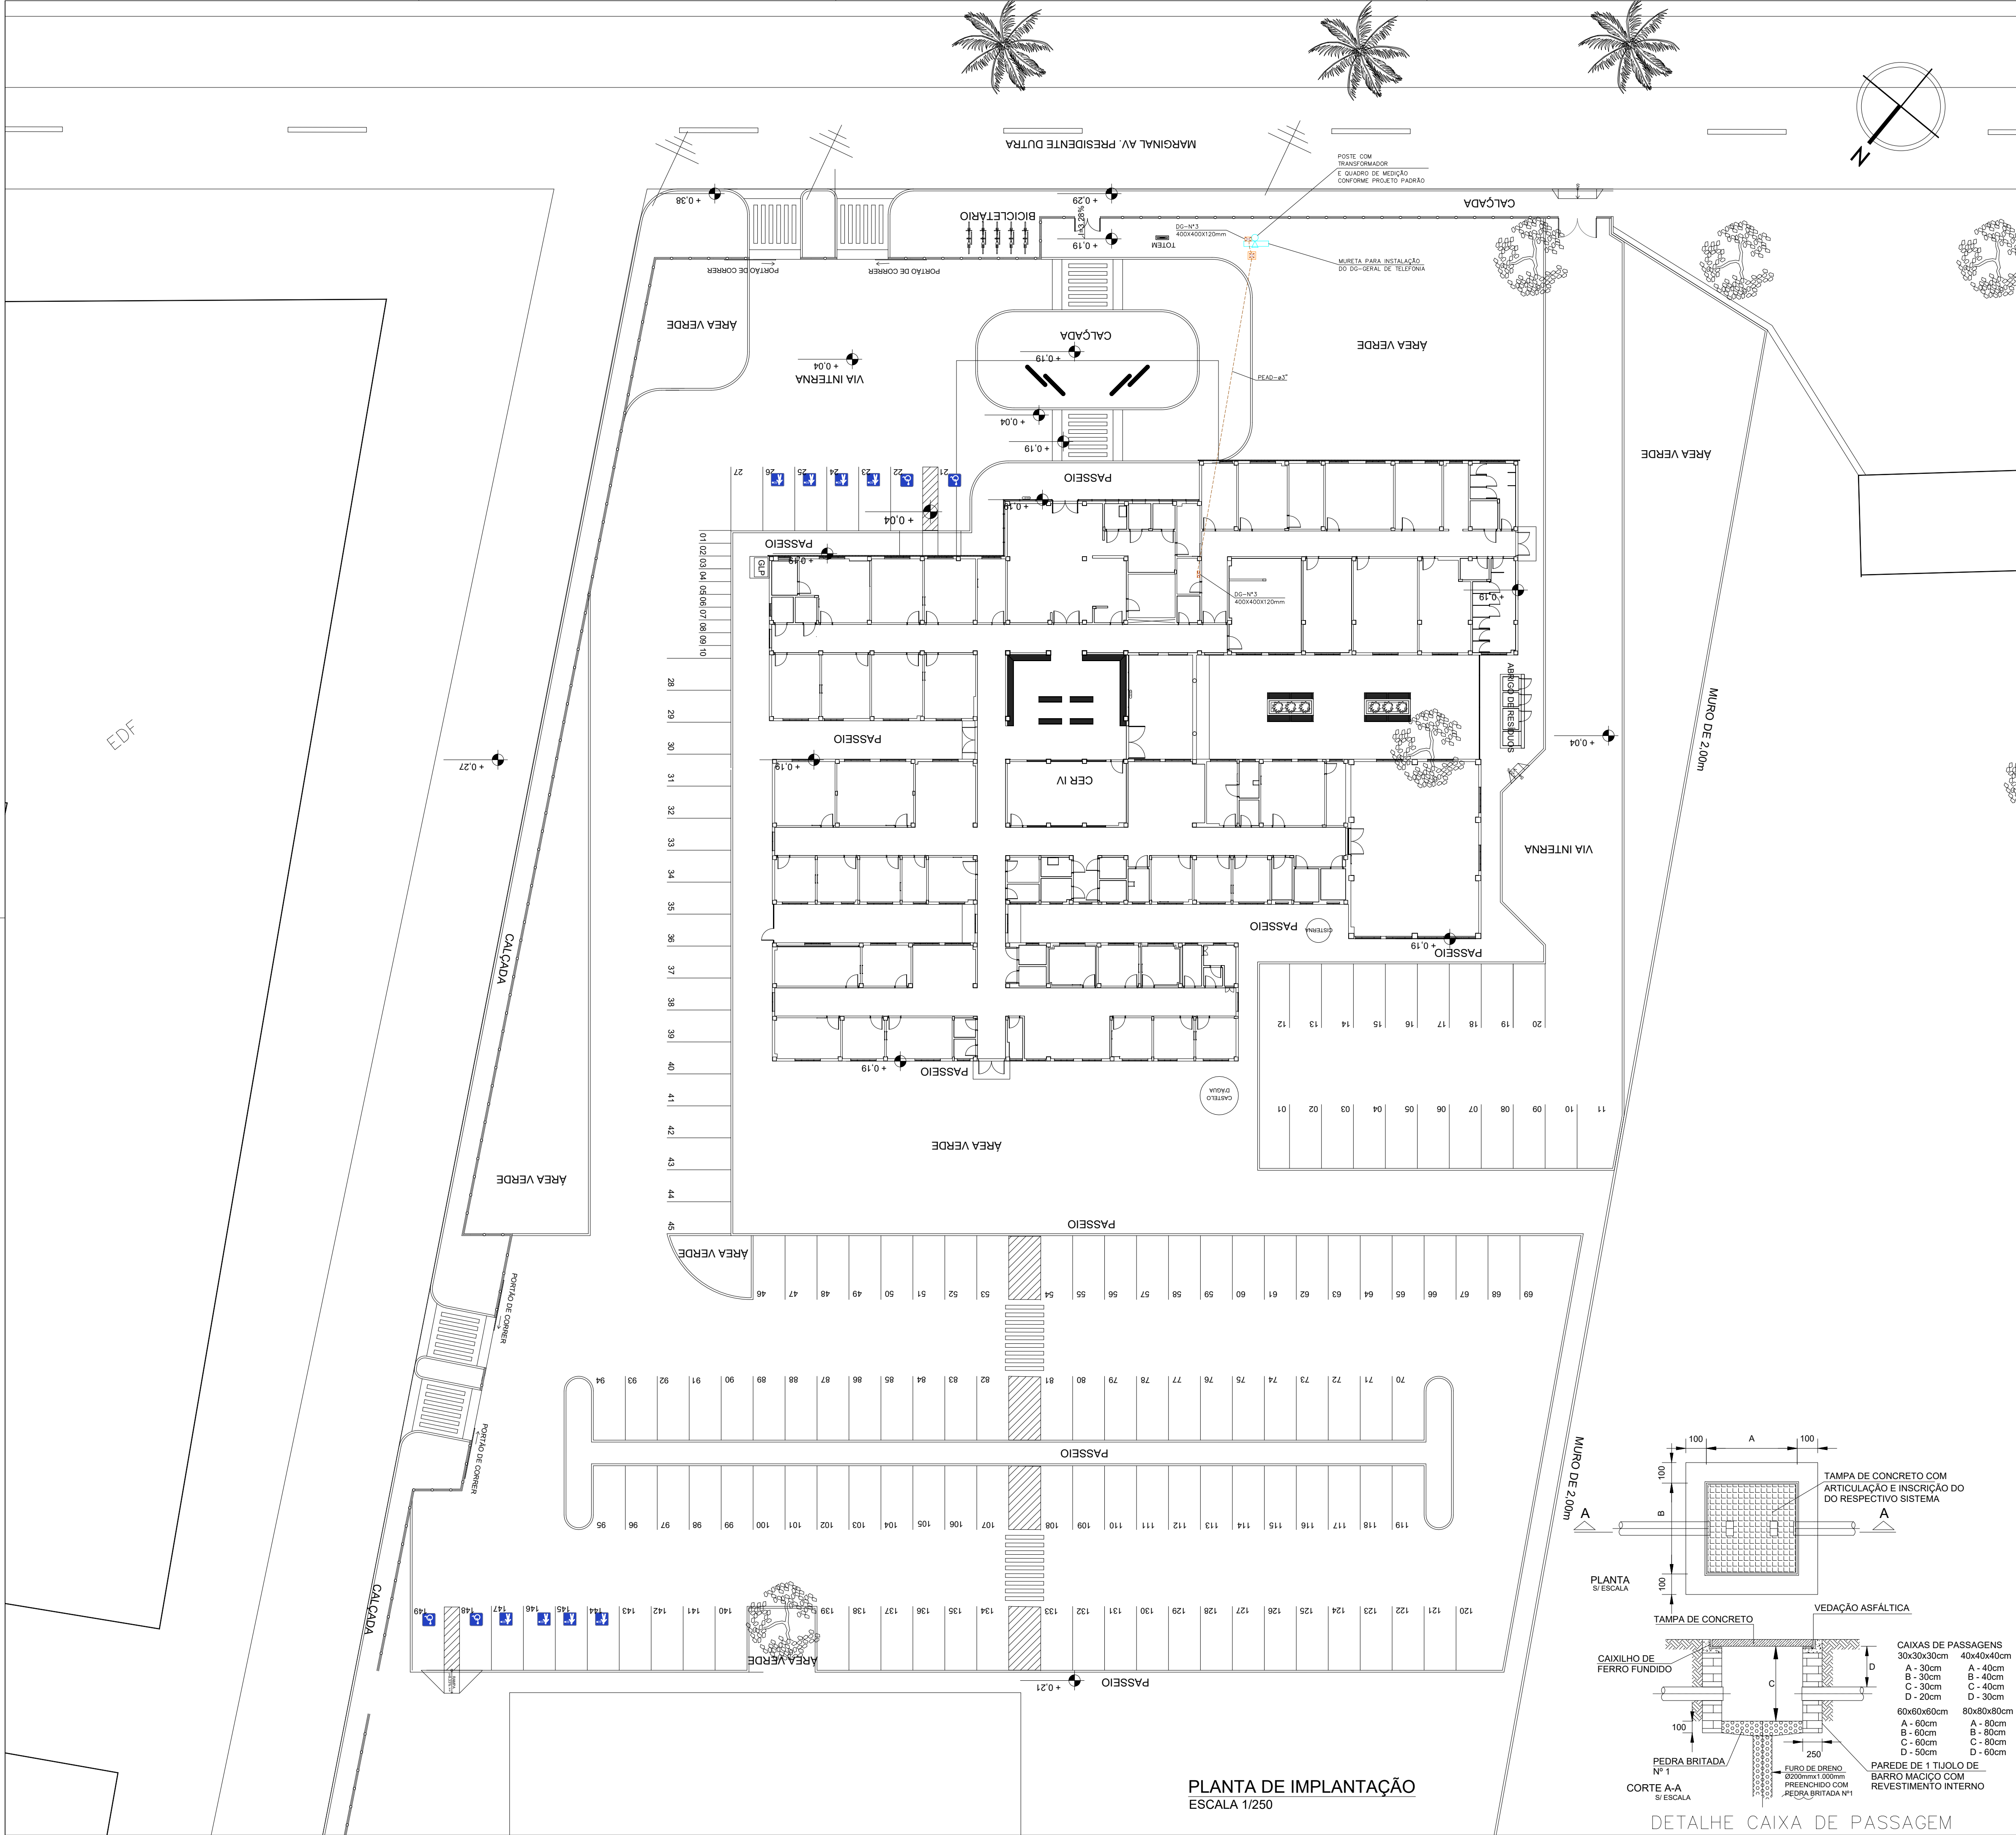

LEGENDA

SÍMBOLO	DESCRIÇÃO
---	ELETRODUTO PEAD, INSTALADO NO PISO
☒	CAIXA DE PASSAGEM EM ALVENARIA COM TAMPA EM CONCRETO COM ALÇAS CONFORME DETALHE, DIM 40X40X40CM.

NOTAS

- TODO CABEAMENTO DEVERÁ SER CATEGORIA 6 BLINDADO, DISTÂNCIA MÁXIMA DO RACK 90 METROS.
- TODOS OS ELETRODUTOS DEVERÃO SER DE PVC RÍGIDO ROSCÁVEL CLASSE "B".
- DEIXAR ARAME GUIA 14 BWG EM TODA TUBULAÇÃO "VAZIA".
- DEVERÁ SER FEITO ATERRAMENTO, COM FIO DE COBRE NÚ #16,0mm² NOS QUADROS DE ENTRADA (INTERLIGAR A MALHA DE TERRA).
- TODAS AS LIGAÇÕES NAS CAIXAS DE PISO E PAREDE DEVERÃO SER FEITAS ATRAVÉS DE BUCHA E ARRUELA DE ALUMÍNIO.
- DEVERÃO POSSUIR NO MÁXIMO DUAS CURVAS NUM LANCE ENTRE DUAS CAIXAS.
- OS CONDUTORES DE ATERRAMENTO DEVERÃO SER INSTALADAS A UMA PROFUNDIDADE DE 50cm. DEVERÃO SER UTILIZADAS SOLDA TIPO EXOTÉRMICAS NAS CONEXÕES CABO HASTE E CABO CABO.
- A HASTE DE ATERRAMENTO MAIS PRÓXIMA DO DG DEVERÁ POSSUIR CAIXA DE INSPEÇÃO, COM TAMPA, PARA FUTURAS INSPEÇÕES E MEDIÇÕES.
- O QUADRO (DG) DEVERÁ POSSUIR FUNDO DE MADEIRA COMPENSADA COM 16mm e 19mm, CONFORME NORMA TELEBRÁS 224-1204-13.
- TODAS AS CAIXAS SUBTERRÂNEAS DEVERÃO POSSUIR DRENO.

POSTE

P / ENTRADA INTERNET TELEFONIA
ELET. PVC RÍGIDO 63"

10cm

100cm

100cm

COBERTURA

DG TELEFONIA-Nº3
400X400X120mm

#16mm² - 3/4"

CONDUCTOR DE COBRE PARA ATERRAMENTO

160cm

PISO

CAIXA DE INSPEÇÃO

CONNECTOR CABO-HASTE

HASTE DE TERRA

200cm

DETALHE ENTRADA DE TELEFONIA
SEM ESCALA

REV	DATA	CONTEÚDO	REV	DATA	CONTEÚDO
00	02/06/2026	EMIÇÃO INICIAL			

Nome do Empreendimento

CER IV

Endereço do Empreendimento

AVENIDA PRESIDENTE DUTRA, FEIRA DE SANTANA/BA

Disciplina

CABEAMENTO ESTRUTURADO

Título do desenho

PLANTA DE TELEFÔNICA / INTERNET

Etapas

PROJETO EXECUTIVO

Projeta e coordenador

CONSORCIO SAUDE CONCREMAT-MEP - CNPJ 00.255.454/0001-35
RUA JOAQUIM PALHARES, no. 40, ANDAR 5 - RIO DE JANEIRO RJ - CEP 20.260-080 - FONE (21) 3535-4131

Responsável Técnico pelo Projeto de Entrada Telefônica/Internet

MATHEUS ALMEIDA DA SILVA
ENGENHEIRO CREA/BA nº 0514712317

Plancha

01/01

Especialidade

CAB

Revisão

00

Escala

1/250

PLANTA DE IMPLANTAÇÃO
ESCALA 1/250

DETALHE CAIXA DE PASSAGEM