


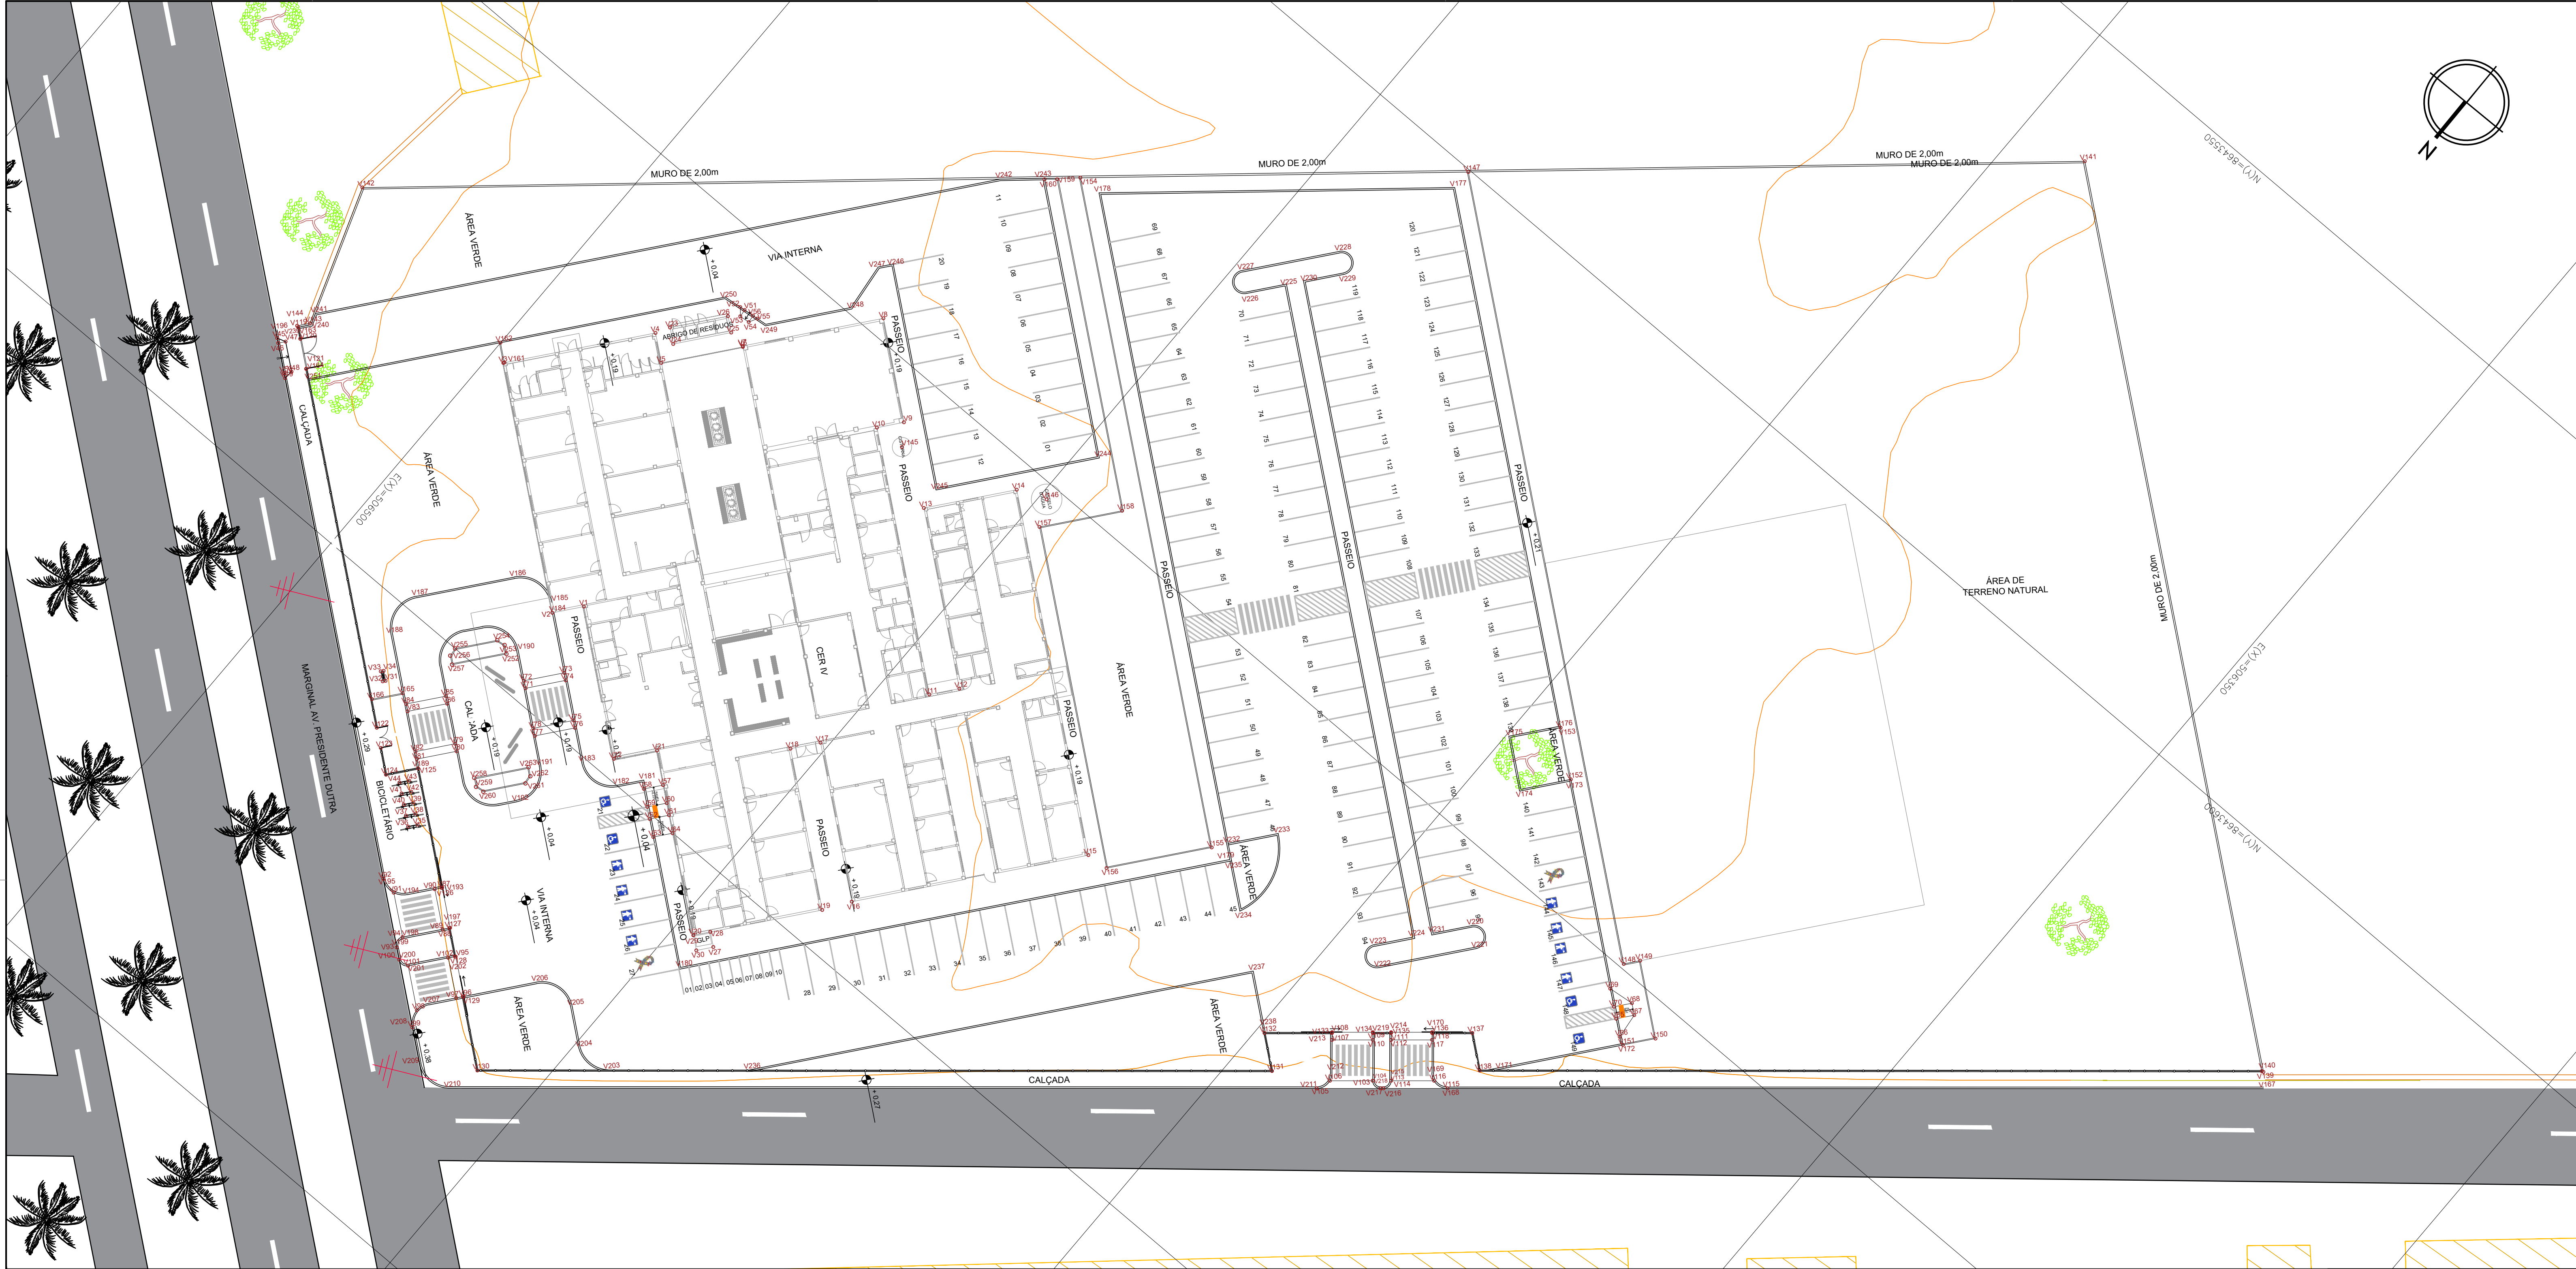

NOTAS:

- O PROJETO DE IMPLANTAÇÃO DO CENTRO ESPECIALIZADO EM REABILITAÇÃO - TIPO IV (CER4) UTILIZOU COMO REFERÊNCIA O LEVANTAMENTO TOPOGRÁFICO FORNECIDO PELA SESAB;
- O CÁLCULO DOS ÍNDICES URBANÍSTICOS SE REFEREM APENAS ÀS ÁREAS CONTIDAS DENTRO DA POLIGONAL DO LOTE;
- PARA O PROJETO DE IMPLANTAÇÃO DO CER4 DE FEIRA DE SANTANA, FOI CONSIDERADO A EDIFICAÇÃO COM COTA +0.20 (CONFORME PROJETO BÁSICO ARQUITETÔNICO). DESSA FORMA, **O RN 0.00 REFERE-SE À COTA +231,80**
- AS ÁRVORES NÃO CONFLITANTES COM O PROJETO DE IMPLANTAÇÃO FORAM REMOVIDAS CONFORME SOLICITAÇÃO DA SESAB
- O LEVANTAMENTO TOPOGRÁFICO NÃO APRESENTAVA A LOCAÇÃO DOS POSTES, PORÉM SUA EXISTÊNCIA FOI IDENTIFICADA ATRAVÉS DE IMAGENS DO GOOGLE MAPS.
- POR MEIO DE IMAGENS DO GOOGLE MAPS, FOI OBSERVADA A EXISTÊNCIA DE OUTDOORS DENTRO DA ÁREA DO TERRENO NÃO INDICADOS NO CADASTRO APRESENTADO, CUJA REMOÇÃO SERÁ REALIZADA.

| EDIFICAÇÃO PRINCIPAL |            |             |
|----------------------|------------|-------------|
| VÉRTICE              | COORD. X   | COORD. Y    |
| V1                   | 506477.059 | 8643688.700 |
| V2                   | 506479.025 | 8643691.162 |
| V3                   | 506498.513 | 8643675.599 |
| V4                   | 506489.034 | 8643663.729 |
| V5                   | 506486.701 | 8643665.593 |
| V6                   | 506481.621 | 8643659.232 |
| V7                   | 506481.696 | 8643659.172 |
| V8                   | 506472.928 | 8643648.194 |
| V9                   | 506464.817 | 8643654.671 |
| V10                  | 506466.496 | 8643656.773 |
| V11                  | 506445.680 | 8643673.398 |
| V12                  | 506443.808 | 8643671.054 |
| V13                  | 506457.896 | 8643659.802 |
| V14                  | 506452.118 | 8643652.566 |
| V15                  | 506423.620 | 8643675.325 |
| V16                  | 506438.360 | 8643693.762 |
| V17                  | 506450.753 | 8643683.884 |
| V18                  | 506452.625 | 8643714.846 |
| V19                  | 506440.045 | 8643696.276 |
| V20                  | 506448.070 | 8643706.324 |
| V21                  | 506462.479 | 8643694.817 |
| V22                  | 506465.175 | 8643698.193 |

| ABRIGO DE RESÍDUOS |            |             |
|--------------------|------------|-------------|
| VÉRTICE            | COORD. X   | COORD. Y    |
| V23                | 506468.293 | 8643682.401 |
| V24                | 506487.011 | 8643663.424 |
| V25                | 506483.405 | 8643658.008 |
| V26                | 506484.687 | 8643657.886 |

| GLP     |            |             |
|---------|------------|-------------|
| VÉRTICE | COORD. X   | COORD. Y    |
| V27     | 506445.821 | 8643705.945 |
| V28     | 506447.009 | 8643704.996 |
| V29     | 506448.070 | 8643706.324 |
| V30     | 506446.882 | 8643707.273 |

| TOTEM   |            |             |
|---------|------------|-------------|
| VÉRTICE | COORD. X   | COORD. Y    |
| V31     | 506487.173 | 8643706.813 |
| V32     | 506487.355 | 8643707.041 |
| V33     | 506488.136 | 8643706.417 |
| V34     | 506487.954 | 8643706.189 |

| BICICLETÁRIO |            |             |
|--------------|------------|-------------|
| VÉRTICE      | COORD. X   | COORD. Y    |
| V35          | 506475.670 | 8643715.532 |
| V36          | 506476.263 | 8643716.274 |
| V37          | 506477.122 | 8643715.588 |
| V38          | 506476.530 | 8643714.846 |
| V39          | 506477.389 | 8643714.159 |
| V40          | 506477.982 | 8643714.901 |
| V41          | 506478.841 | 8643714.215 |
| V42          | 506478.249 | 8643713.473 |
| V43          | 506479.108 | 8643712.786 |
| V44          | 506479.701 | 8643713.528 |

| RAMPA DE VEÍCULOS |            |             |
|-------------------|------------|-------------|
| VÉRTICE           | COORD. X   | COORD. Y    |
| V45               | 506516.989 | 8643688.065 |
| V46               | 506516.589 | 8643688.384 |
| V47               | 506516.121 | 8643687.798 |
| V48               | 506513.777 | 8643689.671 |
| V49               | 506513.863 | 8643689.561 |
| V50               | 506514.245 | 8643690.256 |

| RAMPA DE SERVIÇO |            |             |
|------------------|------------|-------------|
| VÉRTICE          | COORD. X   | COORD. Y    |
| V51              | 506483.836 | 8643656.370 |
| V52              | 506484.333 | 8643656.426 |
| V53              | 506483.753 | 8643657.115 |
| V54              | 506482.759 | 8643657.004 |
| V55              | 506482.346 | 8643656.204 |
| V56              | 506482.842 | 8643656.259 |

| RAMPA DE PEDESTRE |            |             |
|-------------------|------------|-------------|
| VÉRTICE           | COORD. X   | COORD. Y    |
| V57               | 506459.840 | 8643697.025 |
| V58               | 506461.039 | 8643698.527 |
| V59               | 506459.632 | 8643699.650 |
| V60               | 506458.430 | 8643698.144 |
| V61               | 506457.495 | 8643698.897 |
| V62               | 506458.695 | 8643700.399 |
| V63               | 506457.288 | 8643701.522 |
| V64               | 506456.089 | 8643700.020 |
| V65               | 506373.823 | 8643654.114 |
| V66               | 506372.417 | 8643655.238 |
| V67               | 506372.700 | 8643652.708 |
| V68               | 506373.638 | 8643651.959 |
| V69               | 506376.167 | 8643652.242 |
| V70               | 506374.759 | 8643653.363 |

| FAIXA ELEVADA |            |             |
|---------------|------------|-------------|
| VÉRTICE       | COORD. X   | COORD. Y    |
| V71           | 506476.247 | 8643698.500 |
| V72           | 506476.833 | 8643698.032 |
| V73           | 506474.337 | 8643694.907 |
| V74           | 506473.751 | 8643695.375 |
| V75           | 506470.625 | 8643697.871 |
| V76           | 506470.039 | 8643698.339 |
| V77           | 506472.535 | 8643701.464 |

| FAIXA ELEVADA |            |             |
|---------------|------------|-------------|
| VÉRTICE       | COORD. X   | COORD. Y    |
| V78           | 506473.121 | 8643700.996 |
| V79           | 506478.002 | 8643707.107 |
| V80           | 506477.416 | 8643707.575 |
| V81           | 506479.881 | 8643710.682 |
| V82           | 506480.467 | 8643710.194 |
| V83           | 506483.592 | 8643707.698 |
| V84           | 506484.179 | 8643707.230 |
| V85           | 506481.713 | 8643704.143 |
| V86           | 506481.127 | 8643704.611 |
| V87           | 506469.840 | 8643718.681 |
| V88           | 506466.714 | 8643721.177 |
| V89           | 506487.181 | 8643721.763 |
| V90           | 506470.308 | 8643719.287 |
| V91           | 506473.147 | 8643722.118 |
| V92           | 506474.824 | 8643721.738 |
| V93           | 506469.459 | 8643726.024 |
| V94           | 506469.679 | 8643724.888 |
| V95           | 506464.468 | 8643722.971 |
| V96           | 506461.361 | 8643725.453 |
| V97           | 506461.829 | 8643726.038 |
| V98           | 506483.980 | 8643729.439 |
| V99           | 506483.233 | 8643730.986 |
| V100          | 506486.505 | 8643726.785 |
| V101          | 506467.452 | 8643726.667 |
| V102          | 506464.954 | 8643723.543 |
| V103          | 506388.085 | 8643674.167 |
| V104          | 506387.027 | 8643674.255 |
| V105          | 506391.796 | 8643678.294 |
| V106          | 506391.290 | 8643676.883 |
| V107          | 506393.720 | 8643673.699 |
| V108          | 506394.205 | 8643673.127 |
| V109          | 506391.153 | 8643670.542 |
| V110          | 506390.670 | 8643671.116 |
| V111          | 506389.780 | 8643669.377 |
| V112          | 506389.294 | 8643669.951 |
| V113          | 506386.711 | 8643673.005 |
| V114          | 506386.798 | 8643674.061 |
| V115          | 506382.008 | 8643670.004 |
| V116          | 506383.504 | 8643670.288 |
| V117          | 506386.240 | 8643667.363 |
| V118          | 506386.725 | 8643666.789 |

| MEIO - FIO |            |             |
|------------|------------|-------------|
| VÉRTICE    | COORD. X   | COORD. Y    |
| V167       | 506321.034 | 8643618.350 |
| V168       | 506382.028 | 8643670.021 |
| V169       | 506384.143 | 8643669.844 |
| V170       | 506386.639 | 8643668.903 |
| V171       | 506379.559 | 8643665.543 |
| V172       | 506371.655 | 8643655.654 |
| V173       | 506392.366 | 8643639.114 |
| V174       | 506395.486 | 8643643.020 |
| V175       | 506399.529 | 8643639.791 |
| V176       | 506396.409 | 8643635.884 |
| V177       | 506438.529 | 8643602.245 |
| V178       | 506464.782 | 8643625.175 |
| V179       | 506412.781 | 8643686.703 |
| V180       | 506446.997 | 8643709.548 |
| V181       | 506461.609 | 8643697.879 |
| V182       | 506463.244 | 8643699.926 |
| V183       | 506467.250 | 8643700.375 |
| V184       | 506478.932 | 8643691.045 |
| V185       | 506479.713 | 8643690.421 |
| V186       | 506484.140 | 8643690.917 |
| V187       | 506490.237 | 8643698.551 |
| V188       | 506489.742 | 8643702.978 |
| V189       | 506479.510 | 8643711.309 |
| V190       | 506479.177 | 8643696.160 |
| V191       | 506470.191 | 8643703.337 |
| V192       | 506469.719 | 8643707.553 |
| V193       | 506469.933 | 8643718.798 |
| V194       | 506472.023 | 8643721.415 |
| V195       | 506474.834 | 8643721.730 |
| V196       | 506517.603 | 8643687.574 |
| V197       | 506466.807 | 8643721.295 |
| V198       | 506469.670 | 8643724.888 |
| V199       | 506469.561 | 8643725.942 |
| V200       | 506468.564 | 8643726.738 |
| V201       | 506467.452 | 8643726.667 |
| V202       | 506464.579 | 8643723.074 |
| V203       | 506445.927 | 8643721.784 |
| V204       | 506449.408 | 8643721.879 |
| V205       | 506452.626 | 8643719.323 |
| V206       | 506456.842 | 8643719.795 |
| V207       | 506463.587 | 8643728.242 |
| V208       | 506463.347 | 8643730.897 |
| V209       | 506460.301 | 8643733.333 |
| V210       | 506456.668 | 8643733.241 |
| V211       | 506391.796 | 8643678.294 |
| V212       | 506391.777 | 8643675.996 |
| V213       | 506394.107 | 8643673.242 |
| V214       | 506389.683 | 8643669.492 |
| V215       | 506386.711 | 8643673.004 |
| V216       | 506386.798 | 8643674.061 |
| V217       | 506387.027 | 8643674.255 |
| V218       | 506388.085 | 8643674.167 |
| V219       | 506391.056 | 8643670.655 |
| V220       | 506390.524 | 8643656.319 |
| V221       | 506388.735 | 8643657.748 |
| V222       | 506394.794 | 8643665.335 |
| V223       | 506396.584 | 8643663.906 |
| V224       | 506394.178 | 8643660.894 |
| V225       | 506444.968 | 8643620.331 |
| V226       | 506447.374 | 8643623.843 |
| V227       | 506449.164 | 8643621.913 |
| V228       | 506443.104 | 8643614.326 |
| V229       | 506441.315 | 8643615.756 |
| V230       | 506443.720 | 8643618.768 |
| V231       | 506392.930 | 8643659.331 |
| V232       | 506413.930 | 8643665.596 |
| V233       | 506410.810 | 8643661.688 |
| V234       | 506408.757 | 8643669.919 |
| V235       | 506412.664 | 8643666.798 |
| V236       | 506436.413 | 8643712.910 |
| V237       | 506403.975 | 8643673.546 |
| V238       | 506399.201 | 8643677.358 |
| V239       | 506516.052 | 8643685.869 |
| V240       | 506515.302 | 8643684.930 |
| V241       | 506515.689 | 8643683.813 |
| V242       | 506473.028 | 8643630.393 |
| V243       | 506469.768 | 8643627.541 |
| V244       | 506447.962 | 8643644.955 |
| V245       | 506458.132 | 8643657.694 |
| V246       | 506475.620 | 8643643.728 |
| V247       | 506476.423 | 8643644.734 |
| V248       | 506475.889 | 8643649.497 |
| V249       | 506481.273 | 8643656.235 |
| V250       | 506486.027 | 8643656.767 |
| V251       | 506511.911 | 8643689.177 |

| GRADIL  |            |             |
|---------|------------|-------------|
| VÉRTICE | COORD. X   | COORD. Y    |
| V119    | 506516.099 | 8643685.928 |
| V120    | 506515.200 | 8643686.646 |
| V121    | 506512.856 | 8643688.518 |
| V122    | 506484.855 | 8643710.881 |
| V123    | 506483.292 | 8643712.129 |
| V124    | 506481.202 | 8643713.798 |
| V125    | 506479.204 | 8643719.287 |
| V126    | 506469.887 | 8643718.740 |
| V127    | 506466.761 | 8643721.236 |
| V128    | 506464.532 | 8643723.013 |
| V129    | 506461.406 | 8643725.509 |
| V130    | 506455.644 | 8643730.114 |
| V131    | 506396.235 | 8643679.823 |
| V132    | 506399.199 | 8643677.456 |
| V133    | 506394.156 | 8643673.185 |
| V134    | 506391.105 | 8643670.599 |
| V135    | 506389.732 | 8643669.434 |
| V136    | 506386.677 | 8643666.846 |
| V137    | 506383.670 | 8643664.303 |
| V138    | 506380.741 | 8643666.642 |
| V139    | 506322.268 | 8643617.149 |

| MURO    |            |             |
|---------|------------|-------------|
| VÉRTICE | COORD. X   | COORD. Y    |
| V140    | 506322.084 | 8643617.099 |
| V141    | 506393.110 | 8643660.383 |
| V142    | 506520.146 | 8643671.424 |
| V143    | 506515.470 | 8643684.901 |
| V144    | 506516.263 | 8643685.893 |

| CISTERNA E CASTELO D'ÁGUA |            |             |
|---------------------------|------------|-------------|
| VÉRTICE                   | COORD. X   | COORD. Y    |
| V145                      | 506463.388 | 8643656.644 |
| V146                      | 506449.261 | 8643651.393 |

| GUIA    |            |             |
|---------|------------|-------------|
| VÉRTICE | COORD. X   | COORD. Y    |
| V147    | 506438.496 | 8643600.224 |
| V148    | 506376.733 | 8643649.550 |
| V149    | 506375.704 | 8643648.261 |
| V150    | 506369.627 | 8643653.114 |