


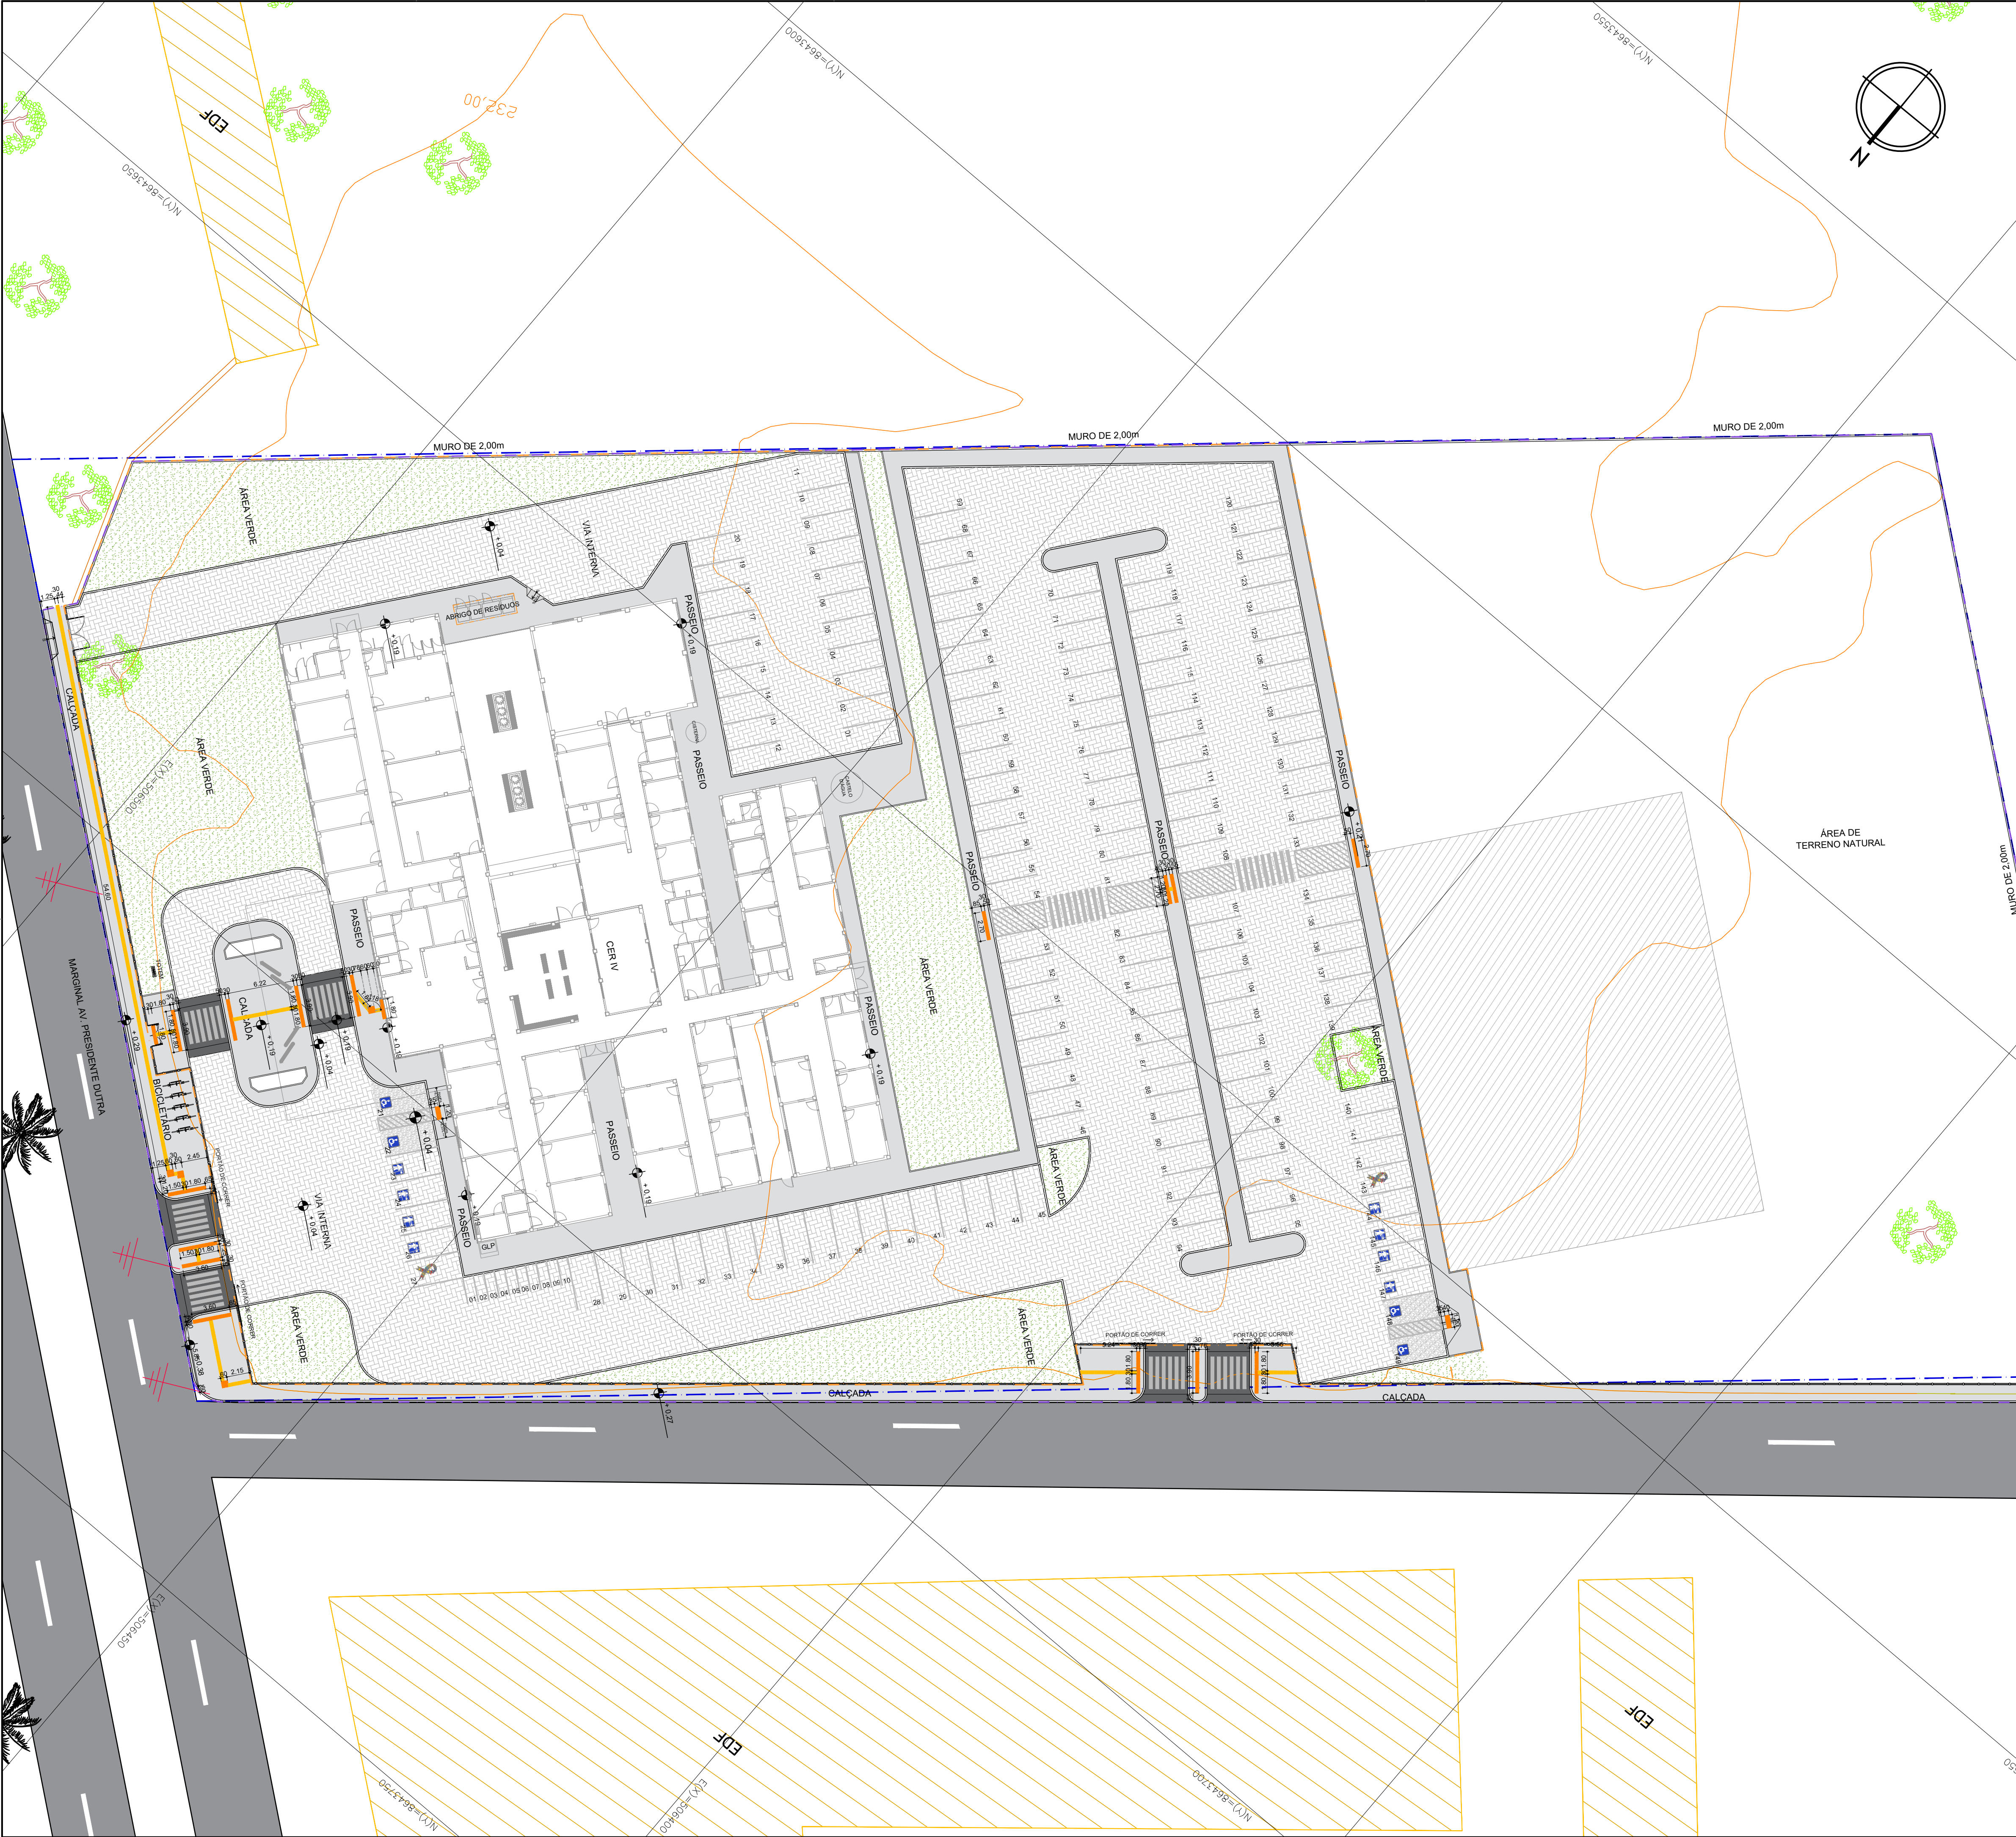

LEGENDA GERAL			
	POLIGONAL FORNECIDA PELA SESAB		PISO TÁTIL DIRECIONAL EM PLACA CIMENTÍCIA COR AMARELO
	POLIGONAL DO TERRENO		PISO TÁTIL ALERTA EM PLACA CIMENTÍCIA COR AMARELO
	POLIGONAL DE INTERVENÇÃO		

- NOTAS:
- O PROJETO DE IMPLANTAÇÃO DO CENTRO ESPECIALIZADO EM REABILITAÇÃO - TIPO IV (CER4) UTILIZOU COMO REFERÊNCIA O LEVANTAMENTO TOPOGRÁFICO FORNECIDO PELA SESAB;
 - O CÁLCULO DOS ÍNDICES URBANÍSTICOS SE REFEREM APENAS ÀS ÁREAS CONTIDAS DENTRO DA POLIGONAL DO LOTE;
 - PARA O PROJETO DE IMPLANTAÇÃO DO CER4 DE FEIRA DE SANTANA, FOI CONSIDERADO A EDIFICAÇÃO COM COTA **+0,20** (CONFORME PROJETO BÁSICO ARQUITETÔNICO). DESSA FORMA, **O RN 0,00 REFERE-SE À COTA +231,80**
 - AS ÁRVORES NÃO CONFLITANTES COM O PROJETO DE IMPLANTAÇÃO FORAM REMOVIDAS CONFORME SOLICITAÇÃO DA SESAB
 - O LEVANTAMENTO TOPOGRÁFICO NÃO APRESENTAVA A LOCAÇÃO DOS POSTES, PORÉM SUA EXISTÊNCIA FOI IDENTIFICADA ATRAVÉS DE IMAGENS DO GOOGLE MAPS.
 - POR MEIO DE IMAGENS DO GOOGLE MAPS, FOI OBSERVADA A EXISTÊNCIA DE OUTDOORS DENTRO DA ÁREA DO TERRENO NÃO INDICADOS NO CADASTRO APRESENTADO, CUJA REMOÇÃO SERÁ REALIZADA.

CONSORCIO SAÚDE CONCREMAT-MEP - CNPJ 00.255.454/0001-35
RUA JOAQUIM PALHARES, no. 40, ANDAR 5 - RIO DE JANEIRO/RJ - CEP 20.260-080 - FONE (21) 3535-4131
Medidas em metros. Confira medidas no local.
O valor da cota prevalece ao da escala. Antes de qualquer alteração consultar o arquiteto responsável.

REV	DATA	CONTEÚDO	REV	DATA	CONTEÚDO
00	02/06/2026	EMIÇÃO INICIAL			

Nome do Empreendimento		CER IV	
Endereço do Empreendimento		AVENIDA PRESIDENTE DUTRA, FEIRA DE SANTANA/BA	
Título do desenho		URBANISMO	
PLANTA DE PISO TÁTIL		PROJETO EXECUTIVO	
		Projeto e coordenador	Disciplina
		CONSORCIO SAÚDE CONCREMAT-MEP - CNPJ 00.255.454/0001-35 RUA JOAQUIM PALHARES, no. 40, ANDAR 5 - RIO DE JANEIRO/RJ - CEP 20.260-080 FONE (21) 3535-4131 Responsável Técnico pelo Projeto de Urbanismo AILA LEVINO PEDREIRA BRITTO Arquiteta CAUBA Nº ASS217-D	URB
		Plancha	Escala
		04/08	1/300
		Revisão	
		00	