



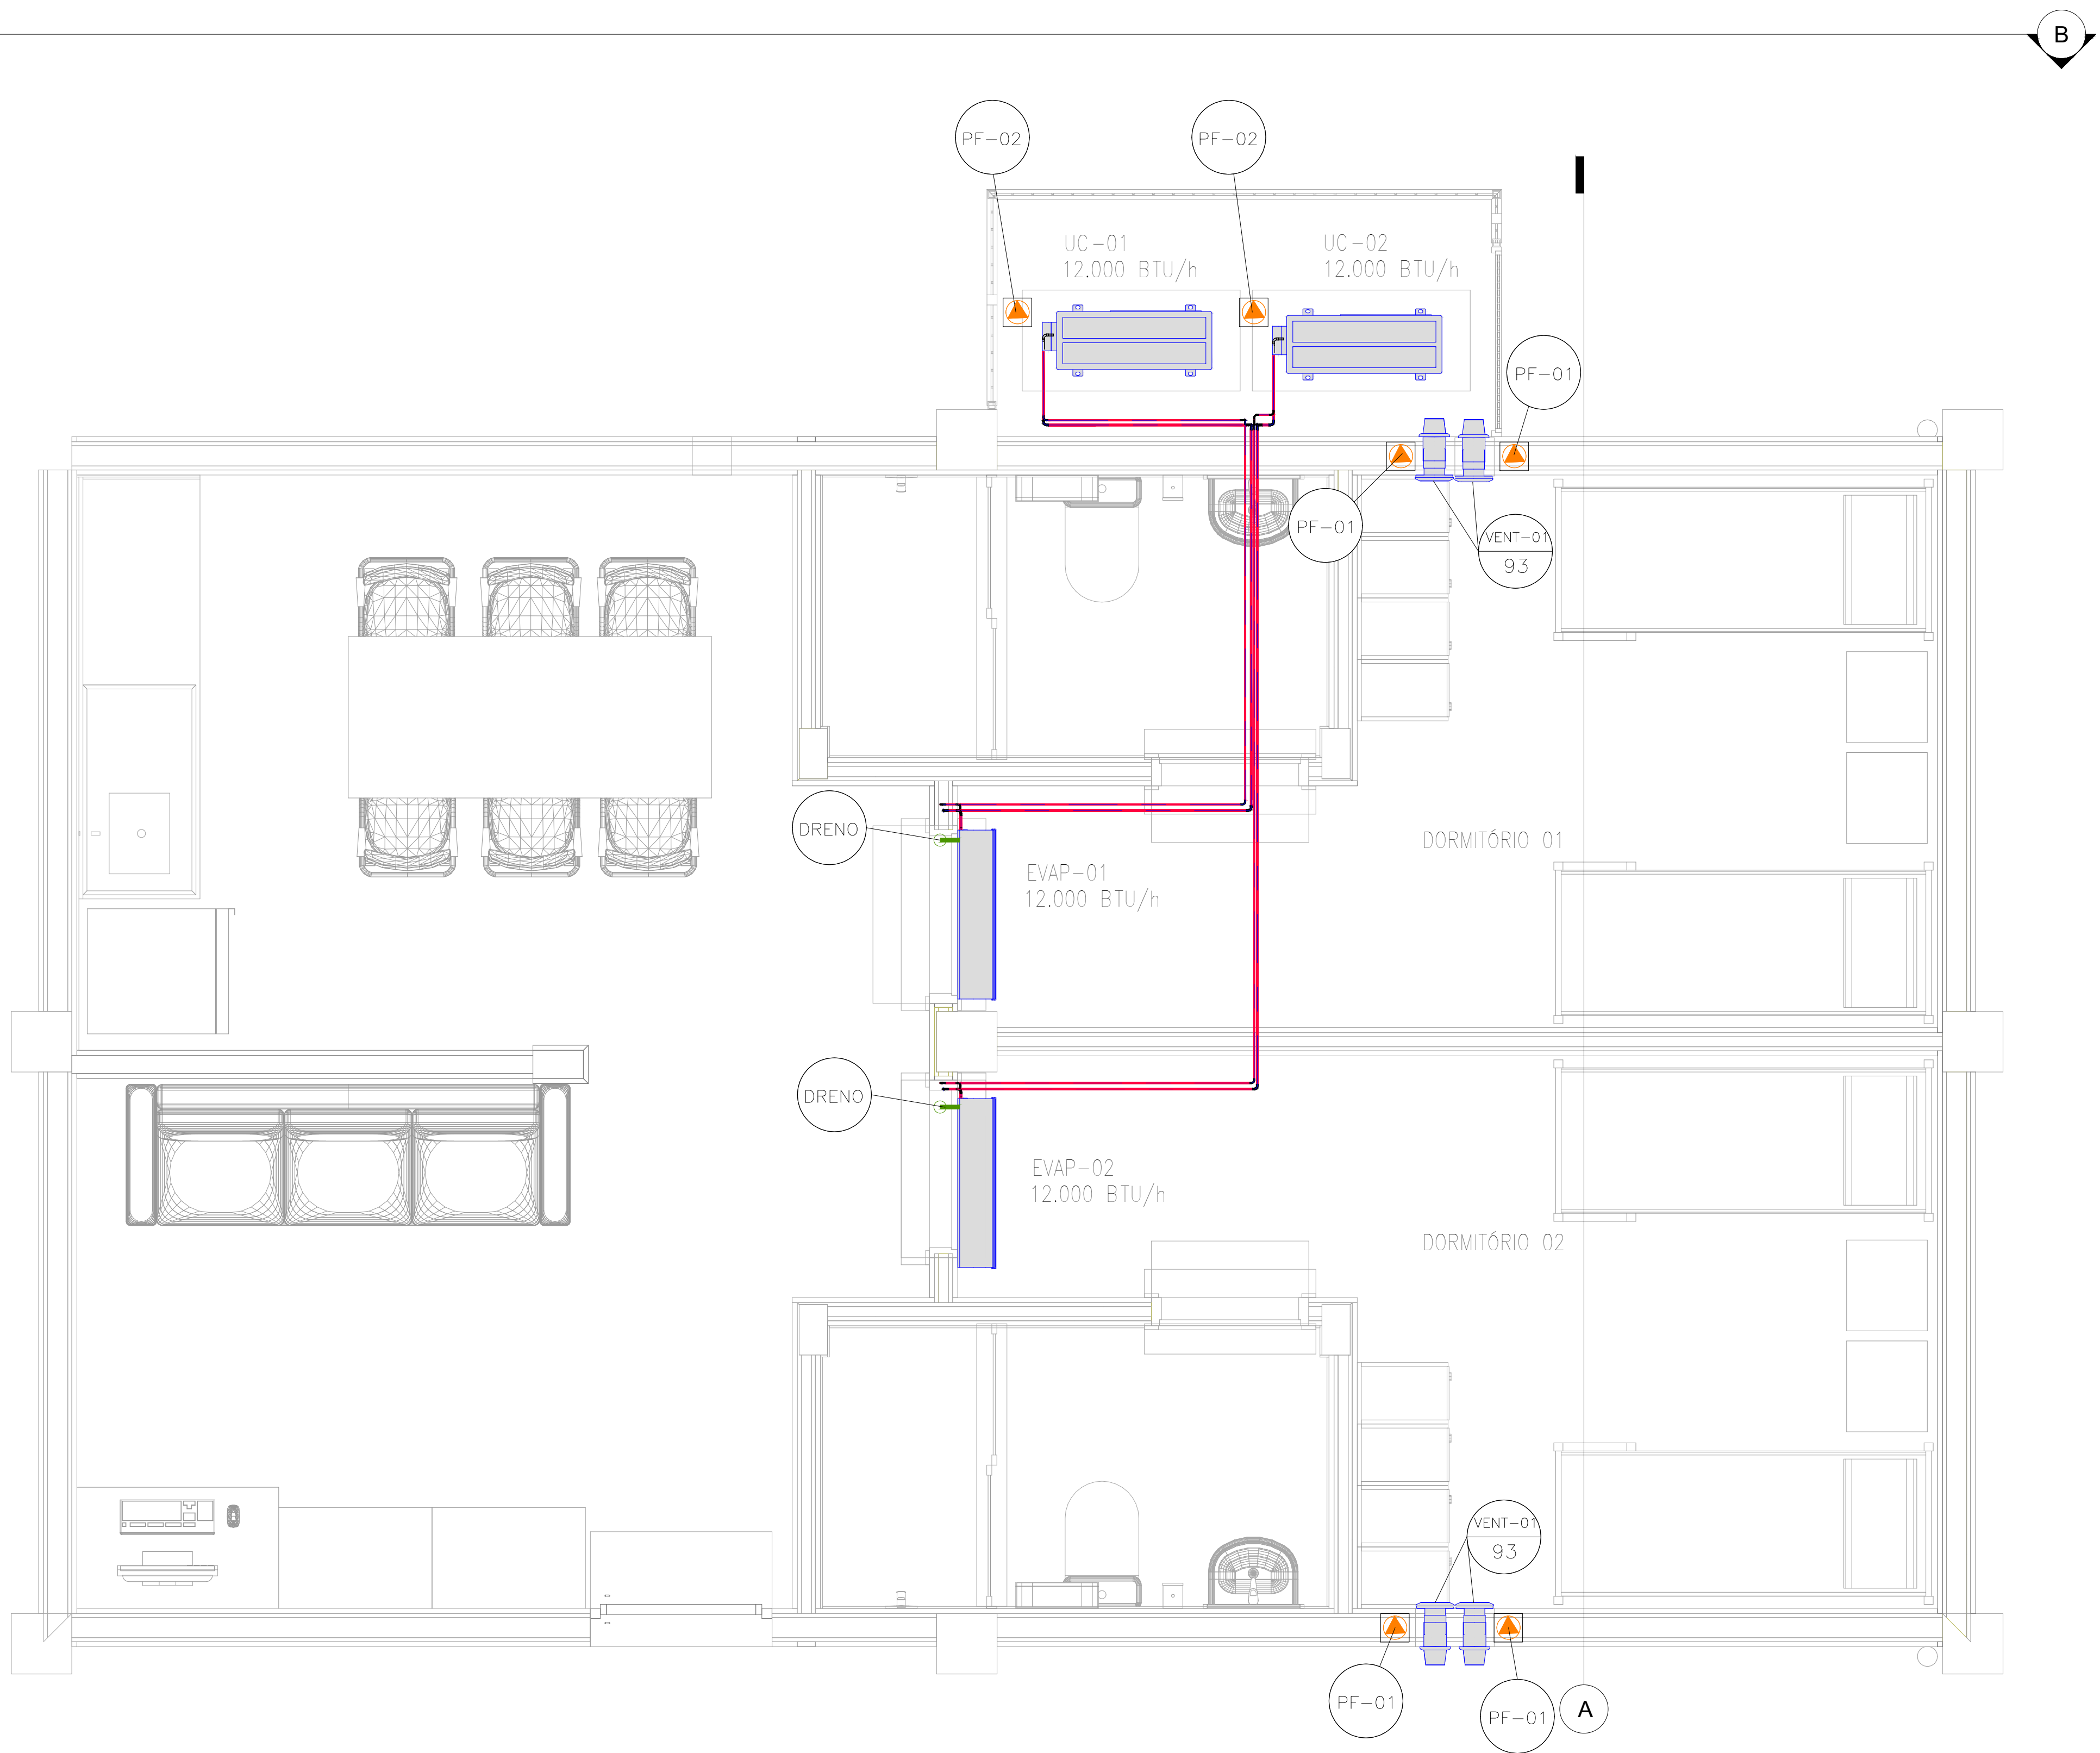


PLANTA BAIXA TÉRREO
ESC: 1 : 20

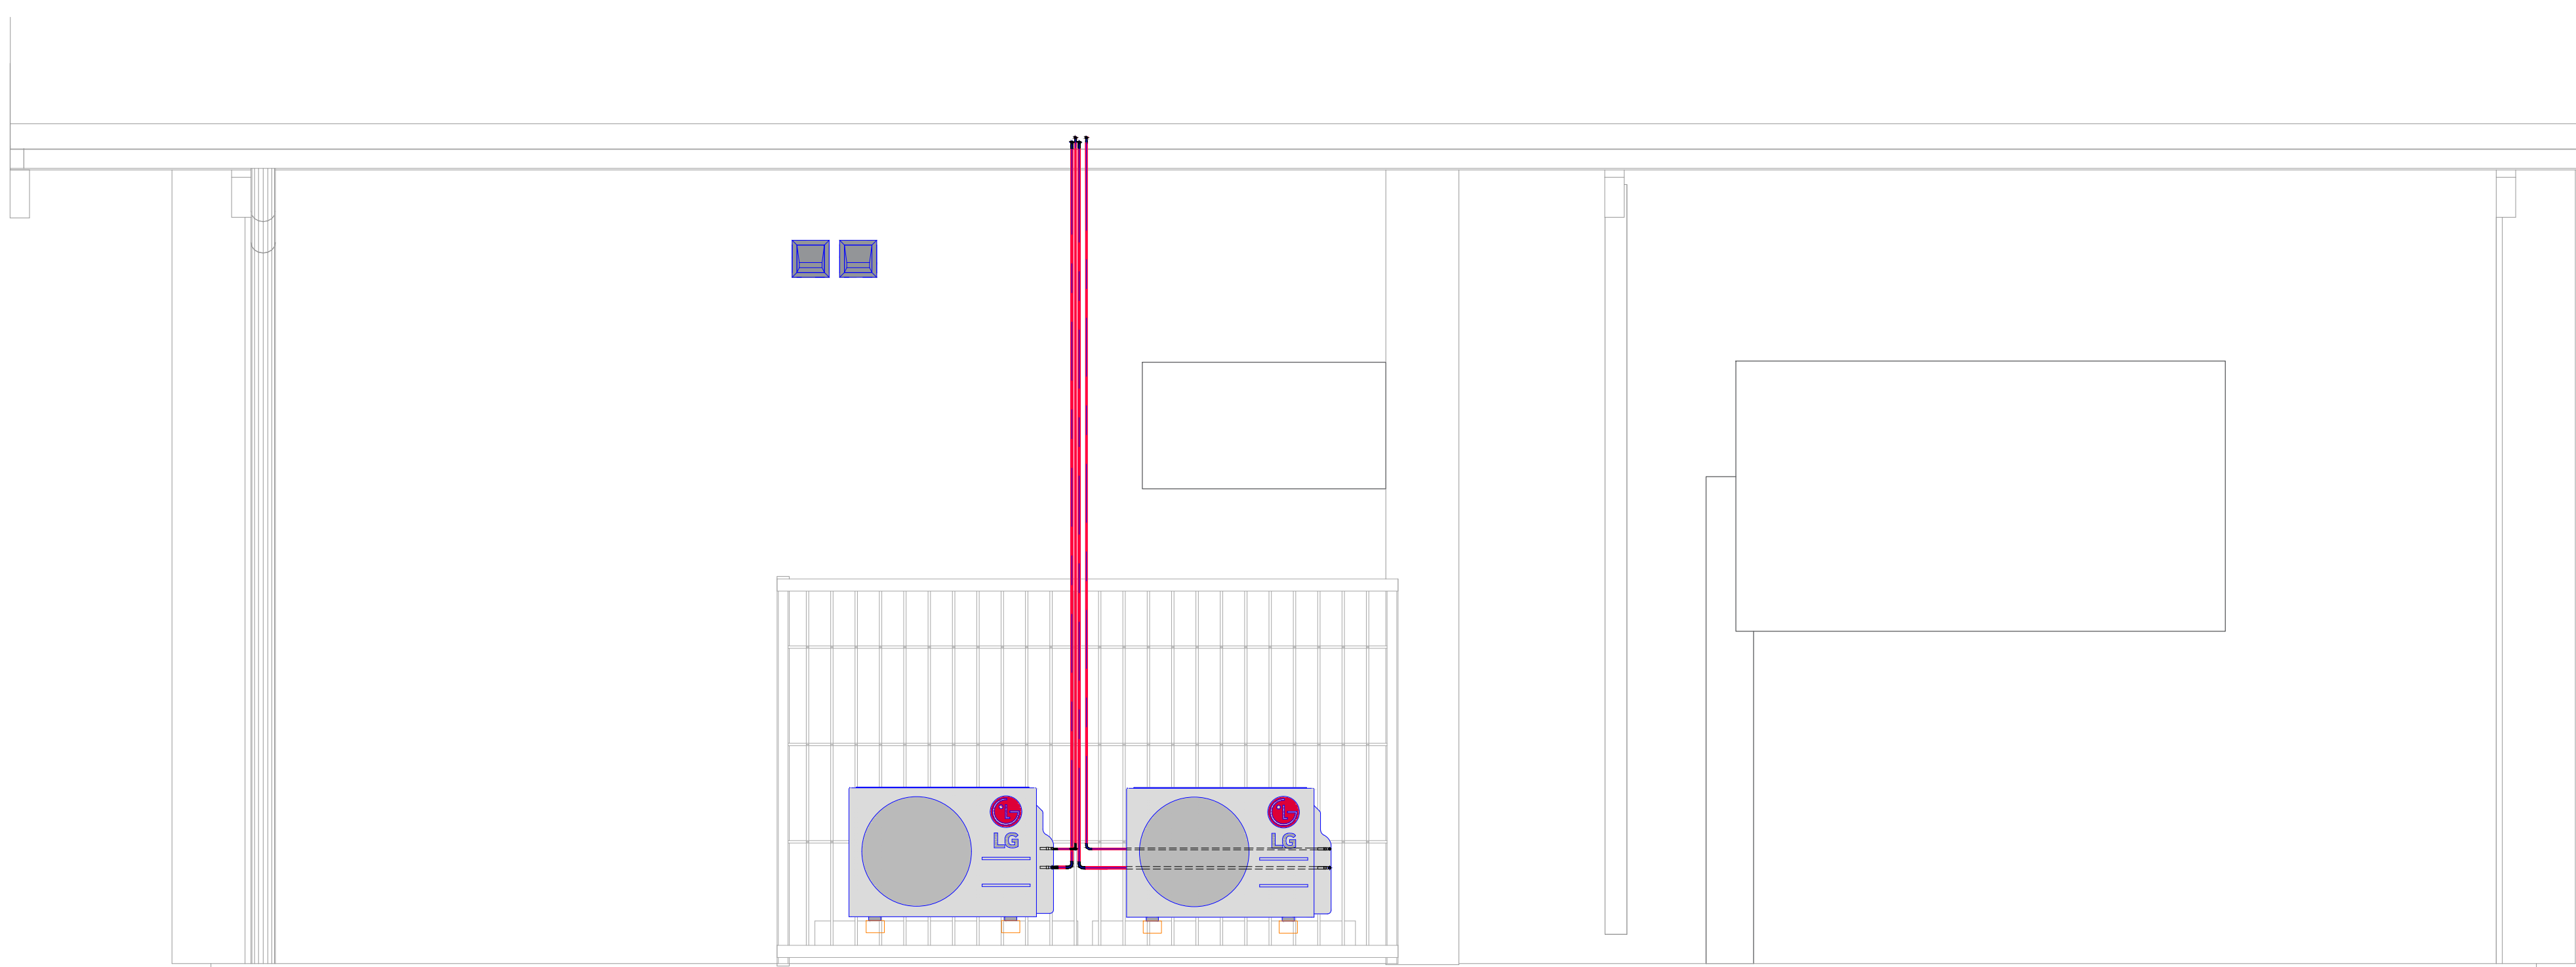

Corte BB
ESC: 1 : 20



Corte AA
ESC: 1 : 20

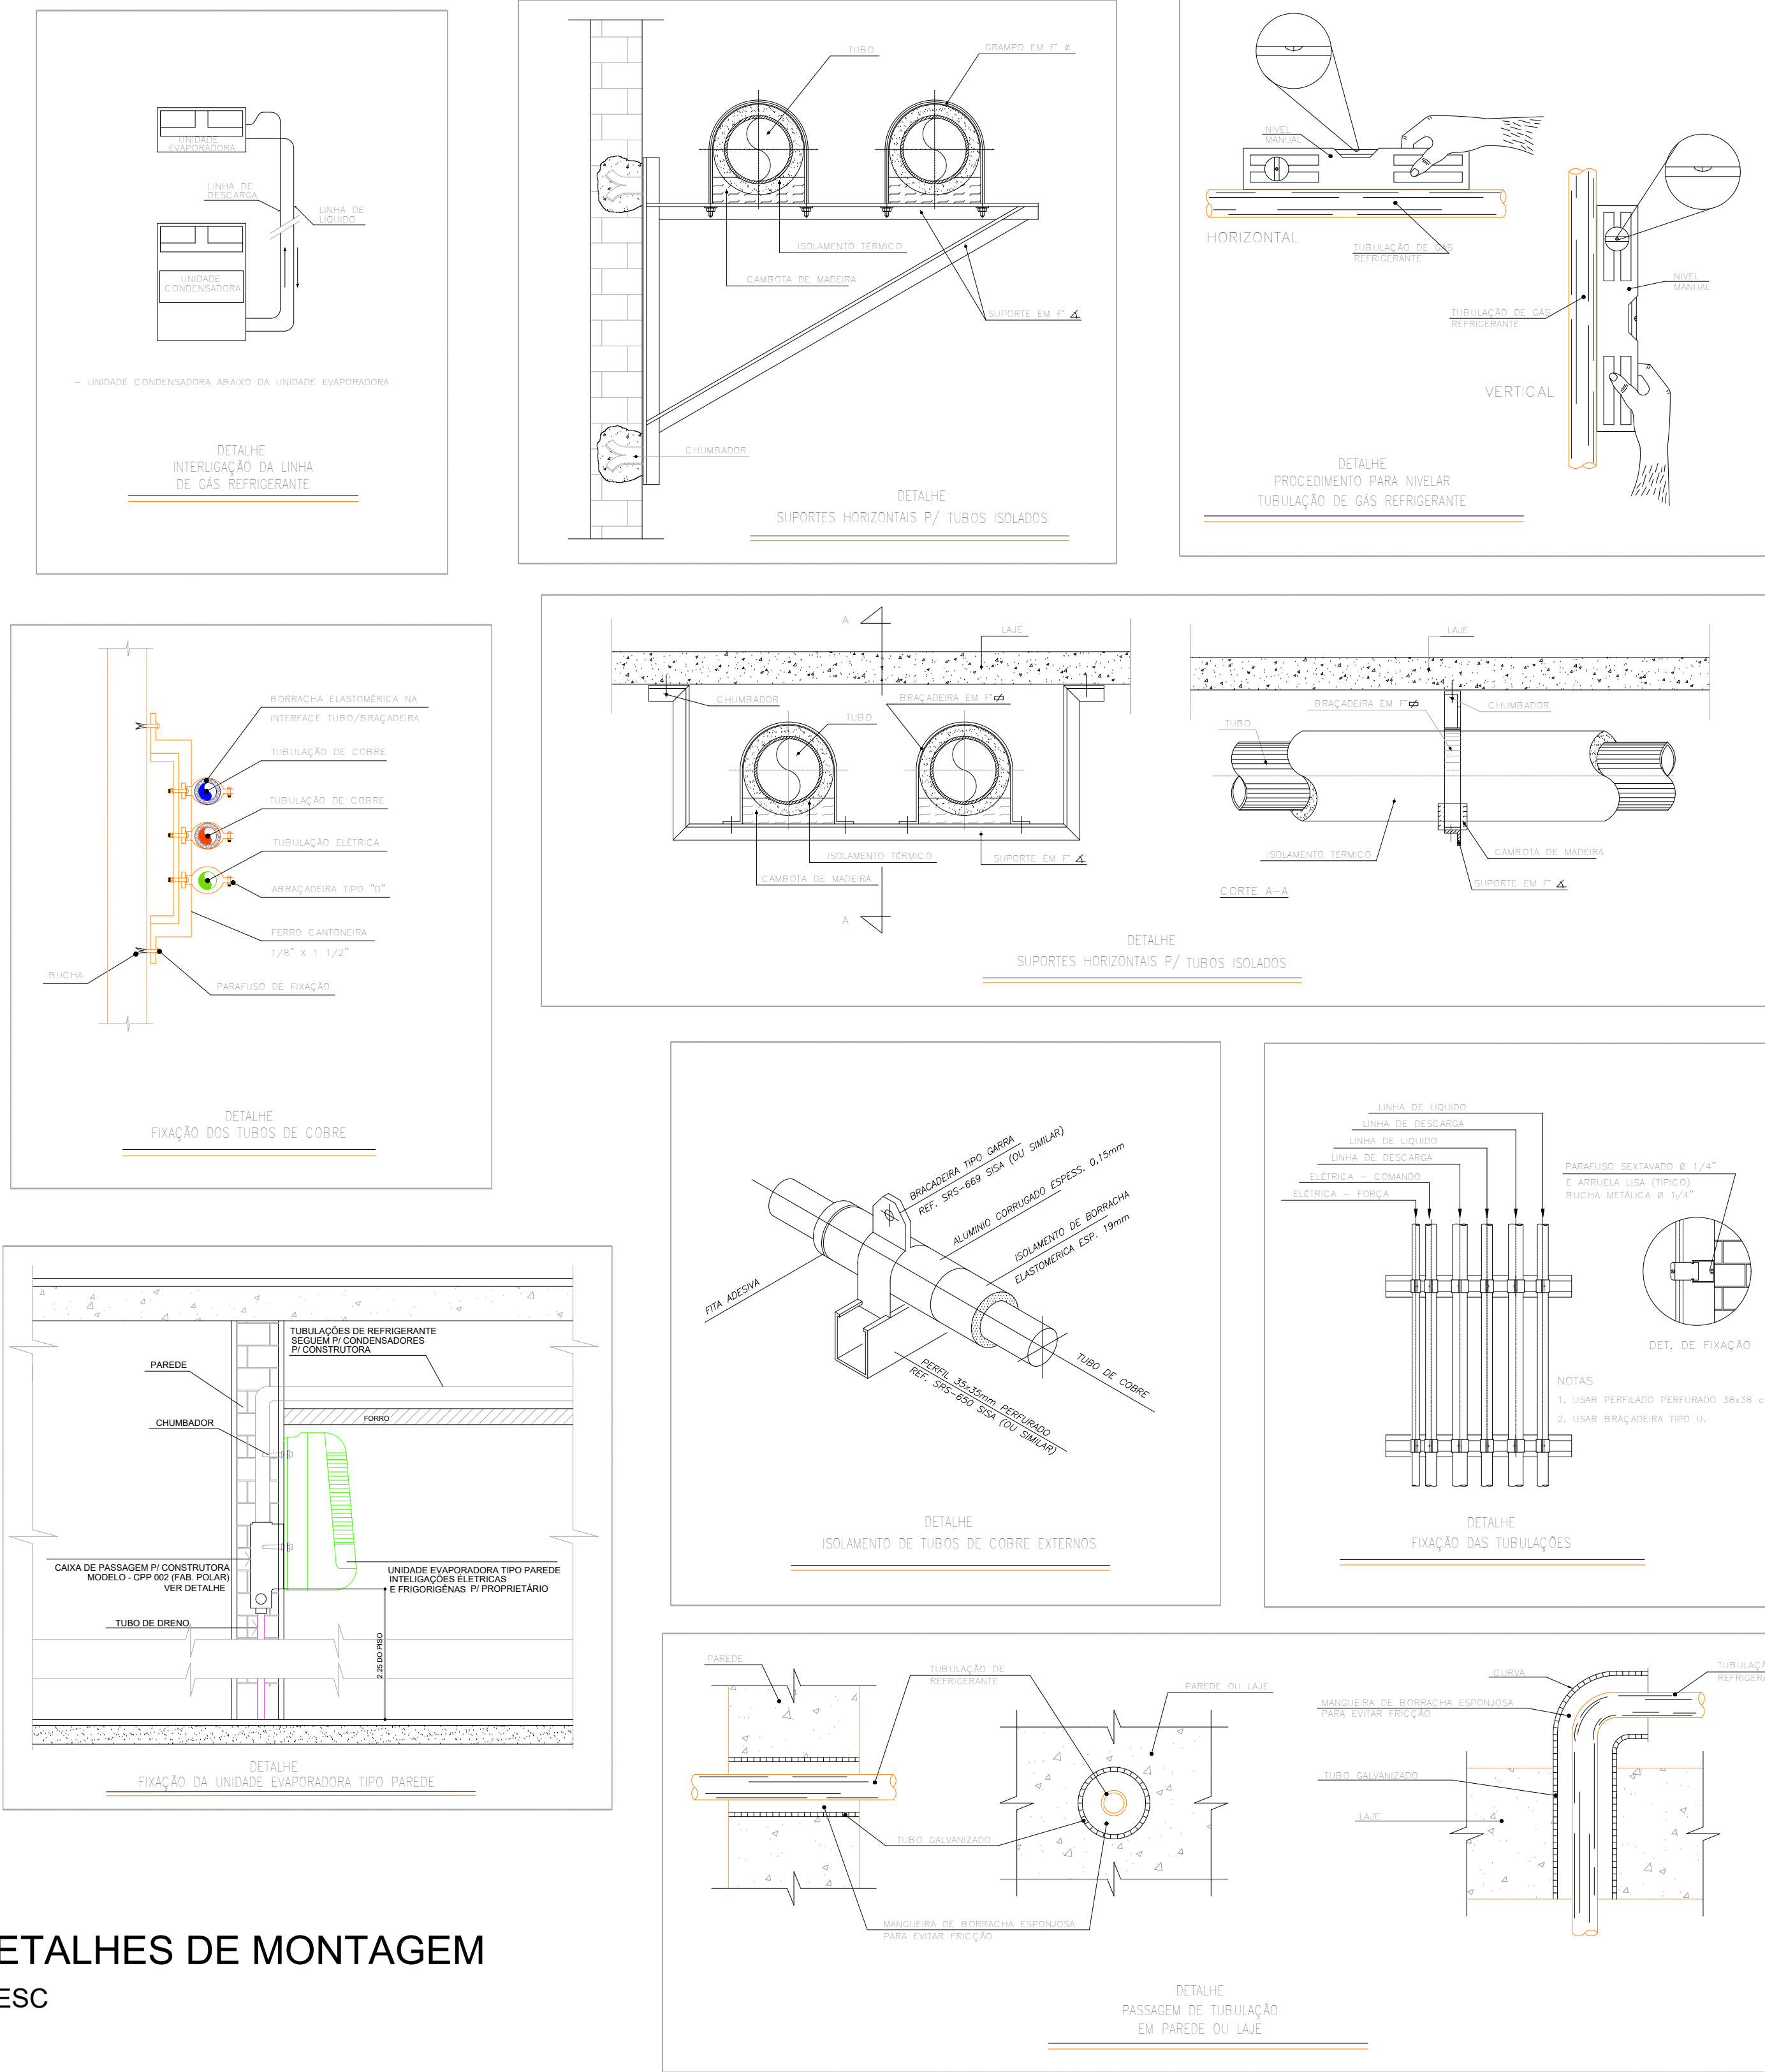

DETALHES DE MONTAGEM
S/ESC

LISTA DE MATERIAIS		
ITEM	QUANT	DESCRIPTIVO
EVAP-01	01	UNIDADE CONDENSADORA TIPO SPLIT INVERTER, CAPACIDADE DE 12.000 BTU/h, MODELO HI WALL, DA LG (R)-EQUIVALENTE TÉCNICO
EVAP-02	01	UNIDADE CONDENSADORA TIPO SPLIT INVERTER, CAPACIDADE DE 12.000 BTU/h, MODELO HI WALL, DA LG (R)-EQUIVALENTE TÉCNICO
UC-01	01	UNIDADE CONDENSADORA TIPO SPLIT INVERTER, CAPACIDADE DE 12.000 BTU/h, DESCARGA HORIZONTAL, DA LG (R)-EQUIVALENTE TÉCNICO
UC-02	01	UNIDADE CONDENSADORA TIPO SPLIT INVERTER, CAPACIDADE DE 12.000 BTU/h, DESCARGA HORIZONTAL, DA LG (R)-EQUIVALENTE TÉCNICO
VENT-01	04	VENTILADOR DE PAREDE PARA RENOVAÇÃO DE AR, VAZÃO 93 m³/h, PULVERIZADOR, MODELO SPLINENT, DA SPECTRA (R)-EQUIVALENTE TÉCNICO

DIMENSÕES DA TUBULAÇÃO DE COBRE		
CAPACIDADE	L.L	L.G
12.000 Btu/h	1/4"	1/2"

LEGENDA DOS PONTOS DE FORÇA

PF-01: 0,025kW, 220V, 1F, 60Hz

PF-02: 1,2kw, 220V, 1F, 60Hz

LEGENDA

ITEM

VAZÃO DE AR EM m³/h

EQUIPAMENTO DE CLIMATIZAÇÃO

TUBULAÇÃO DE COBRE LL/LG - SPLIT SYSTEM

DRENO EM PVC

NOTAS

01- DIMENSÕES DOS DUTOS EM CENTÍMETROS, EXCETO ONDE INDICADO;

02 - AS TUBULAÇÕES DE COBRE DEVEM SER ISOLADAS COM ESPUMA ELASTOMÉRICA PRETA COM PROTEÇÃO CONTRA RAIOS ULTRA-VIOLETA;

REV	DATA	CONTEÚDO	REV	DATA	CONTEÚDO
00	31/03/2026	EMISSÃO INICIAL			

TÍTULO DA PRONAV: PROJETO DE CLIMATIZAÇÃO, VENTILAÇÃO E EXAUSTÃO	PRONAV: 1/1	ESCALA: INDICADA
PLANTA BAIXA, CORTES E DETALHES DE MONTAGEM		
TIPO DA EDIFICAÇÃO: RESIDENCIAL ASSISTENCIAL DE SAÚDE (EAS)	ZONAMENTO: -	COST. DE APROV.: -
CONSTRUÇÃO DE: ALOJAMENTO UBSI	DATA DO PROJETO: MARÇO 2026	TAXA DE OCUPAÇÃO: -
LOCAL DA OBRA: DIVERSOS (PROJETO PADRÃO)	CPF: 13.937.131/0001-41	
PROPRIETÁRIO: SECRETARIA DA SAÚDE DO ESTADO DA BAHIA (SESAB)	INSCRIÇÃO MUNICIPAL: -	
SITUAÇÃO SEM ESCALA	DECLARO QUE A APROVAÇÃO DO PROJETO NÃO IMPLICA NO RECONHECIMENTO PELA PREFEITURA DO DIREITO DE PROPRIEDADE DO TERRENO	
	PROPRIETÁRIO: SECRETARIA DA SAÚDE DO ESTADO DA BAHIA (SESAB) CNPJ: 13.937.131/0001-41	
	AUTOR DO PROJETO: MANUELA CECILIAZ CREA-BA: 765968A	
	RESPONSÁVEL TÉCNICO PELA OBRA:	
GUARDO DE ÁREAS:	ESPAÇO RESERVADO PARA APROVAÇÃO:	
ESPAÇO RESERVADO PARA APROVAÇÃO:	ESPAÇO RESERVADO PARA APROVAÇÃO:	