


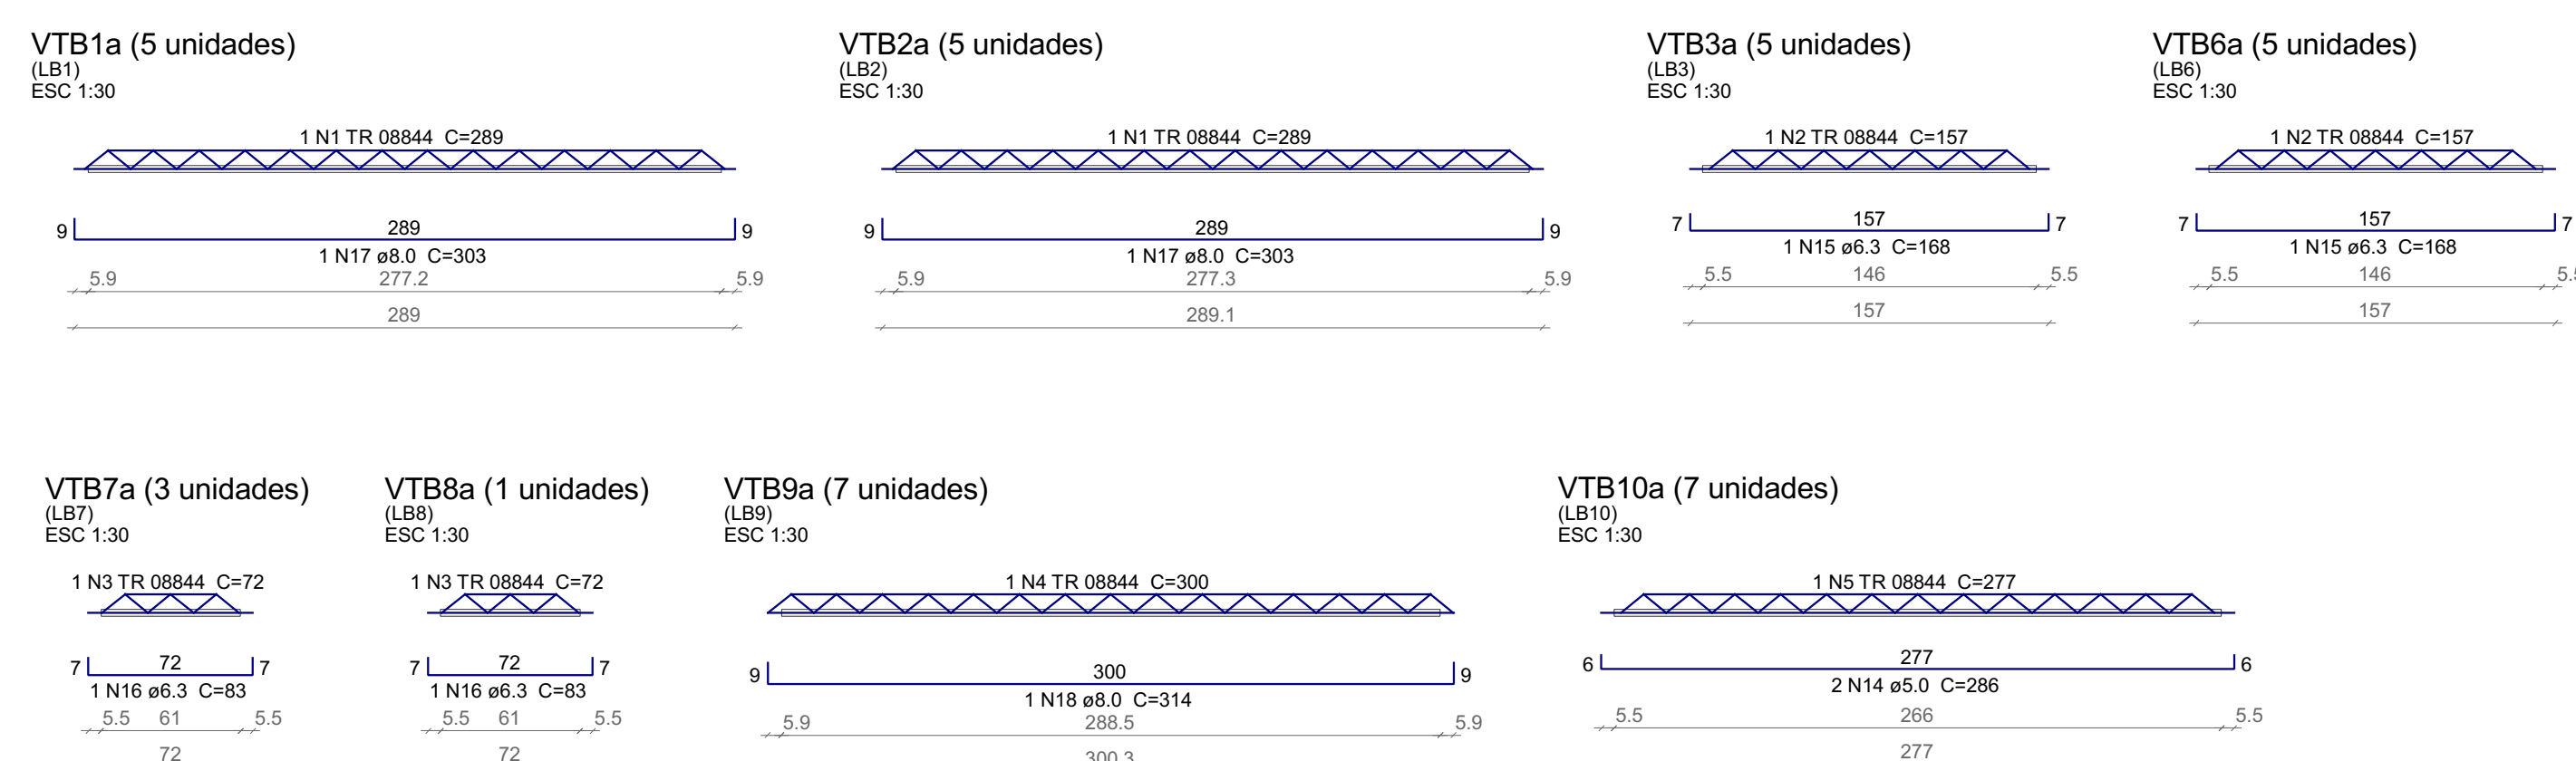

ORIENTAÇÕES CONSTRUTIVAS:

2. EFETUAR CURA DO CONCRETO POR UM PERÍODO NÃO INFERIOR A 14 DIAS, MANTENDO UMIDADE NA SUPERFÍCIE E PROTEGENDO-A.
3. USAR INSTRUMENTAÇÃO PARA GARANTIR OS COMPORTAMENTOS REQUERIDOS.
4. CONFERIR MEDIDAS NO LOCAL ANTES DE EXECUTAR OS SERVIÇOS. UNIDADE DE MEDIDA = CENTÍMETROS.
5. TODAS AS FICHAS TÉCNICAS DESENVOLVIDAS DEVERÃO SER ENTREGUES ÀS EMPRESAS ENCARREGADAS NESTE PROJETO.
6. A ADEQUAÇÃO DA ESTRUTURA DEBEM SER OBSERVADA EM RESPEITO ÀS NORMAS ABNT NBR 11869.
7. NÃO UTILIZAR ARMADURA DE VEDAÇÃO COMO FORMA PARA ELEMENTOS ESTRUTURAIS.
8. UTILIZAR VEDA DE CONTRA-VERGAS NOS ABERTURAS DA OBRA.
9. O ENCOMENDADO DA ALVENARIA DEVE SER ORIENTADO PELO RESPONSÁVEL TÉCNICO DA OBRA, PARA QUE SEJAM EFETUADAS CONDIÇÕES DE TRABALHO NOS CASOS DE VEDAÇÃO POSSÍVEIS PRACTICABLES.
11. AS FASES DOS ELEMENTOS DE FUNDAÇÃO E ELEMENTOS EM CONTATO COM O SOLO DEVERÃO SER IMPERMEABILIZADOS COM BLENDA DE FOLHA DE TUPÊLOU OU EQUIVALENTE.
12. VERIFIQUE ANTES DA CONCRETAGEM, TODAS AS PRECISÕES E TUBULAÇÕES DE INSTALAÇÕES.
13. CANALIZAÇÕES EMBUTIDAS VERTICAIS, NOS PLASES E JÓIAS NÃO SE PODER CONCRETAR, CONCRETAR SERÁ PORTAÇÃO POR TUBULAÇÃO DE PLASTICO, COM DIÂMETRO DE 100 MM, E 10 CM DE CIMENTO.
14. CONCRETAGEM DEBEM SER EFETUADA E MARCAÇÃO DOS EIXOS A FIM DE QUE A OBRA SEJA LOCALADA CORRENTEMENTE DENTRO DO TERRENO.
15. VERIFIQUE SE HÁ INDICAÇÃO DE CONFLITOS NA OBRA E CORRIJA-SE, SE FOR O CASO, A MENOS DA OBRA.


8

COBRIMENTOS:		
ELEMENTO	SEM CONTATO COM O SOLO	EM CONTATO COM O SOLO
VIGAS	2,5 CM	2,5 CM
LAJES/ESCADAS	2,5 CM	3,0 CM
PILARES	2,5 CM	4,0 CM
SAPATAS	-	4,5CM
BLOCOS	-	4,5 CM
TUBULÕES	-	-
RESERVATÓRIOS/PISCINAS	3,0 CM	3,0 CM

1. FUNDAÇÃO E PILARES DE ARRANQUE DEVERÃO SER CALCULADOS DE ACORDO COM O LOCAL DE IMPLANTAÇÃO E RELATÓRIOS DE SONDAGEM

1. FACES LATERAIS: 3 DIAS APÓS A CONCRETAGEM.
2. FACES INFERIORES, DEIXANDO PONTALETES DE ESCORAMENTO: 14 DIAS APÓS A CONCRETAGEM.
3. FACES INFERIORES SEM PONTALETES DE ESCORAMENTO: 28 DIAS APÓS A CONCRETAGEM.
4. NOS BALANÇOS, A RETIRADA DAS ESCORAS DEVERÁ SER REALIZADA DA PONTA PARA O APOIO.
5. É DE RESPONSABILIDADE DA CONSTRUTORA O PROJETO DE ESCORAMENTO E CIMBRAMENTO.

Laje	Vigota	Quant.	Compr. ex- trínseco (m)	Compr. Adic. (cm)	Trepica		Armadura adicional			
					Tipo	Armadura	Compr. (m)	Ganchos (n)	Total (cm)	
LBI	VTB1a	5	277	6	TR 0844	289	16.8.0 cN	289	9	303
LB9	VTB9a	7	288	6	TR 0844	300	16.8.0 cN	300	9	314
LB10	VTB10a	7	266	6	TR 0844	277	26.5.0 cN	277	6	286

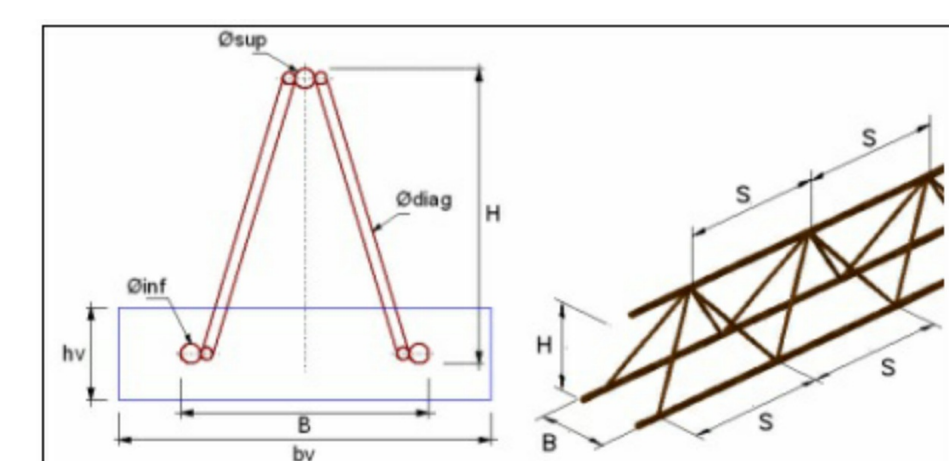

Laje	bv (cm)	hv (cm)	Trelça	Altura (cm)	Base (cm)	Armaduras treliça (mm)			S (cm)
						osup	odim	enfi	
LB1	13	3	TR 08344	8	8	8.0	4.2	4.2	20
LB2	13	3	TR 08844	8	8	8.0	4.2	4.2	20
LB3	13	3	TR 08844	8	8	8.0	4.2	4.2	20
LB6	13	3	TR 08844	8	8	8.0	4.2	4.2	20
LB7	13	3	TR 08844	8	8	8.0	4.2	4.2	20
LB8	13	3	TR 08844	8	8	8.0	4.2	4.2	20
LB9	13	3	TR 08844	8	8	8.0	4.2	4.2	20
LB10	13	3	TR 08844	8	8	8.0	4.2	4.2	20

