




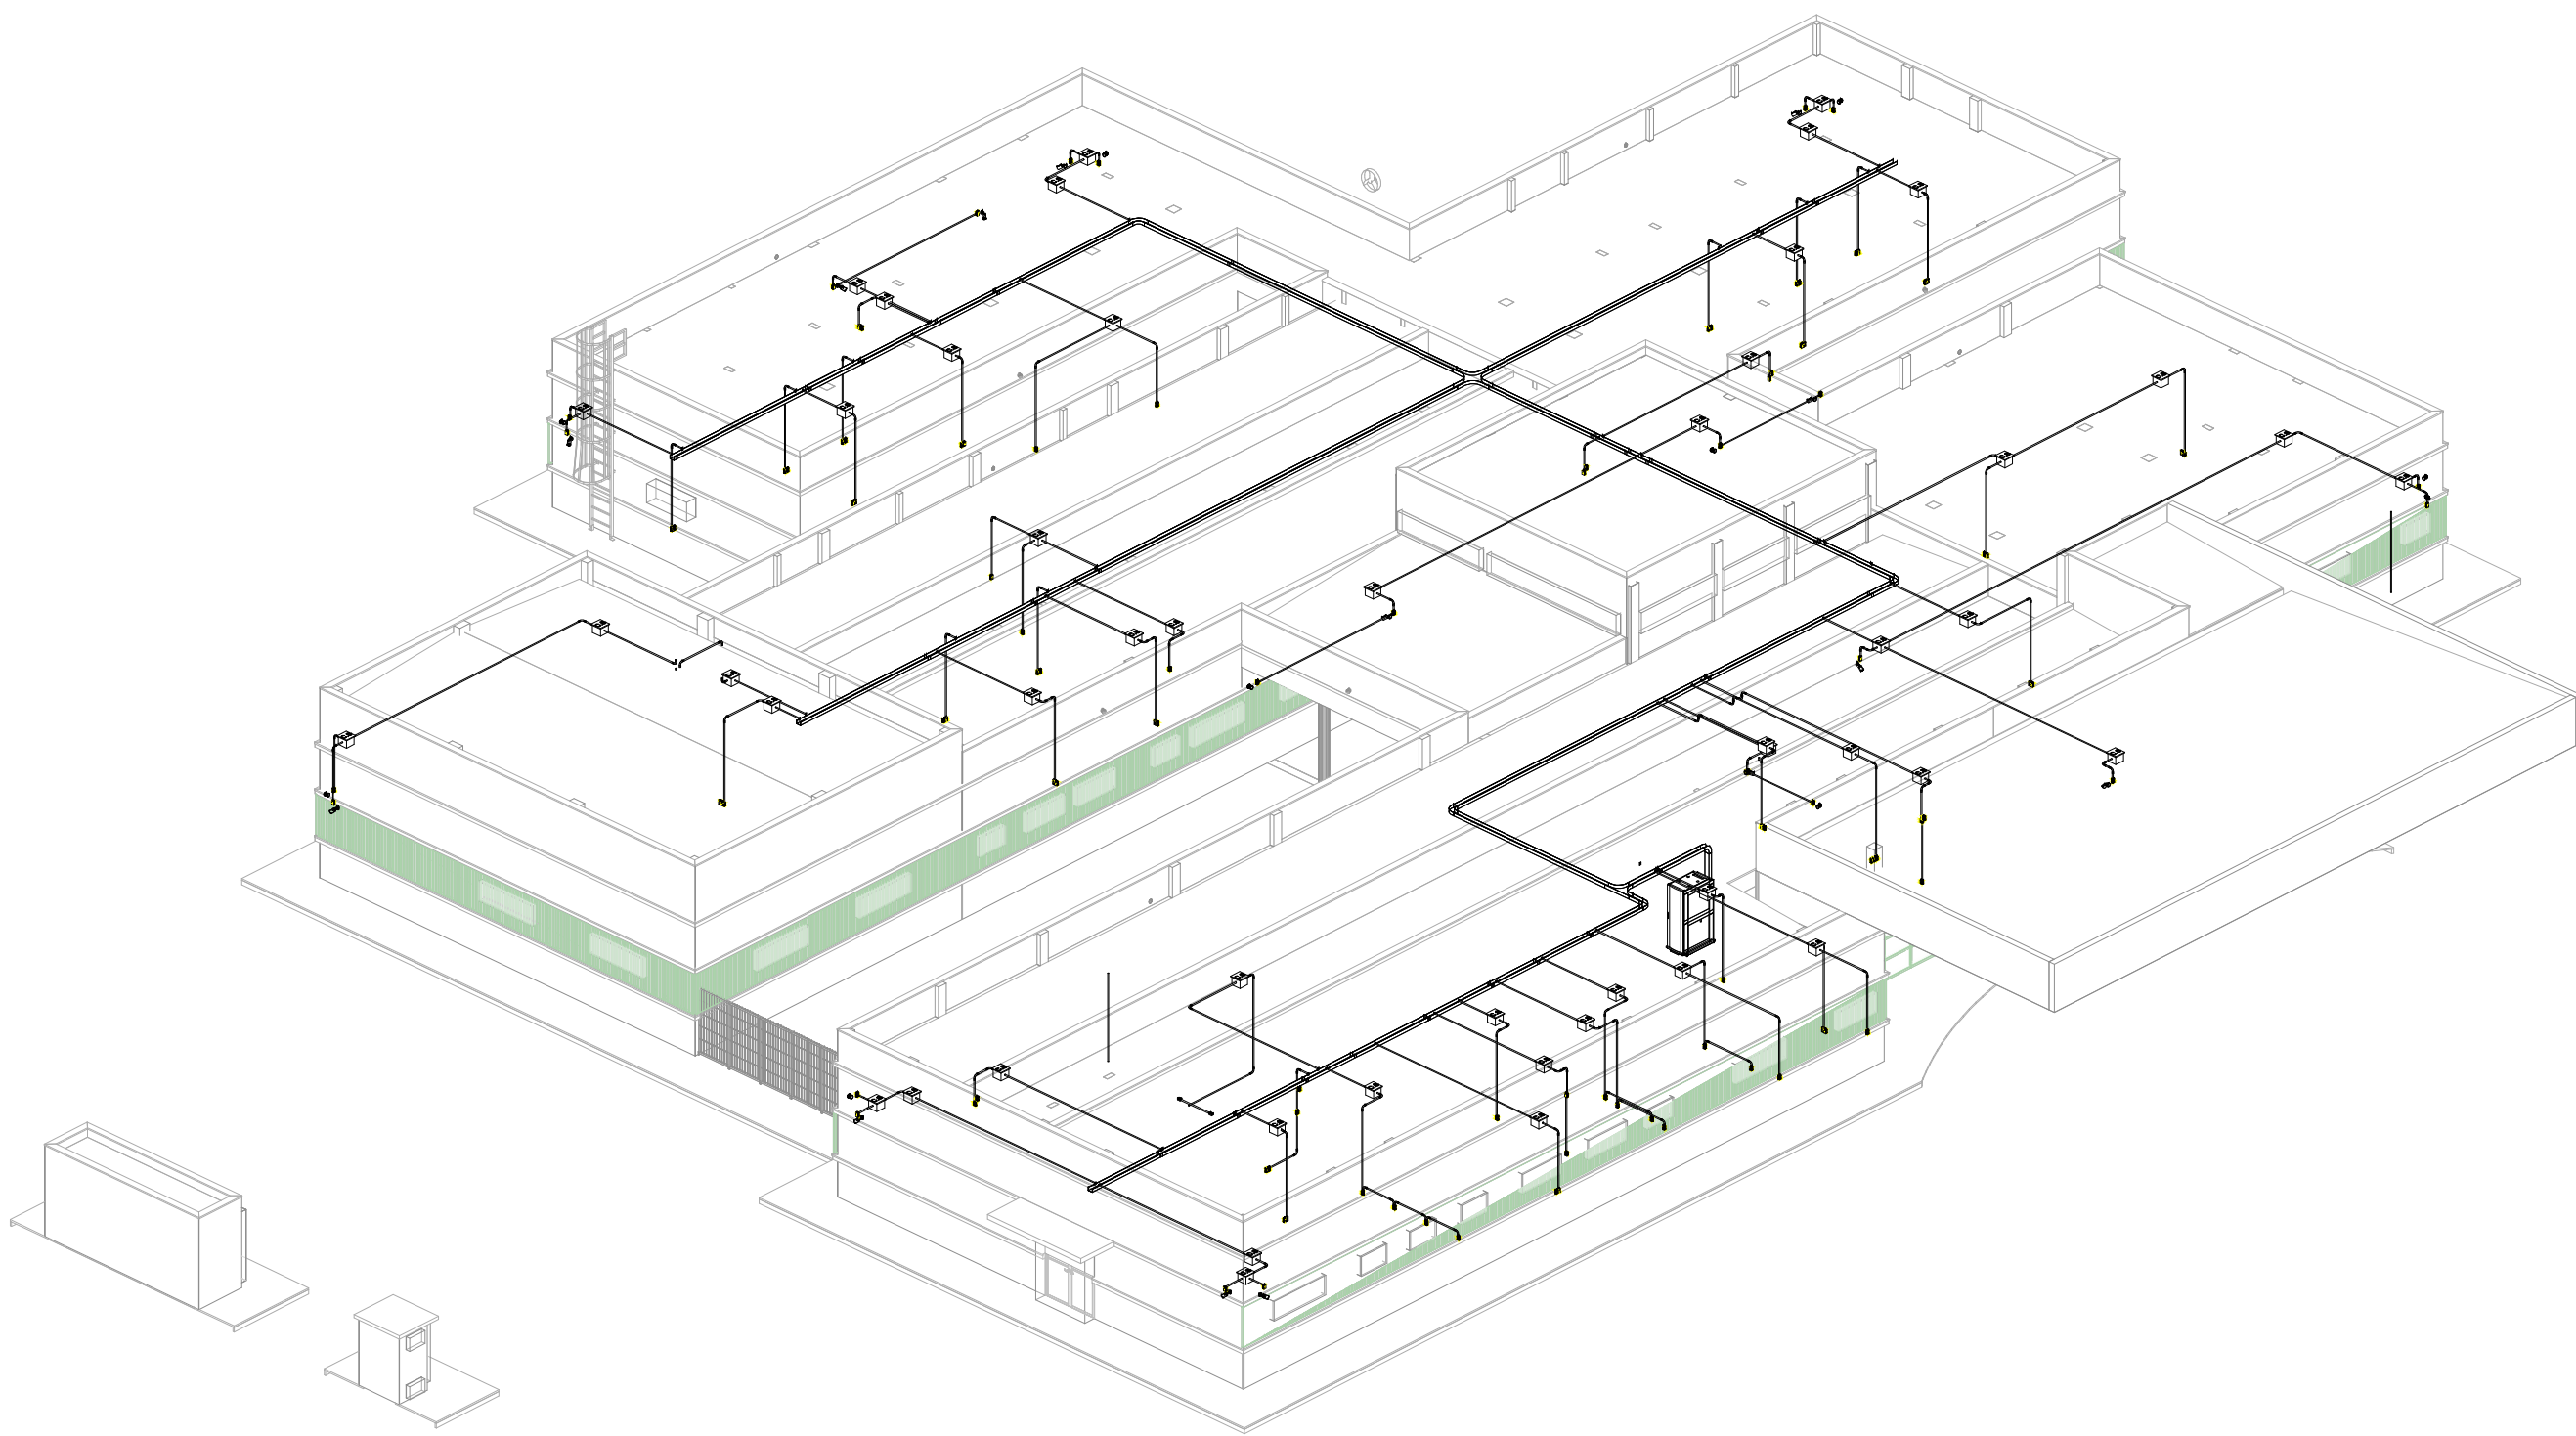


3D Projeto CFTV X Cabeamento

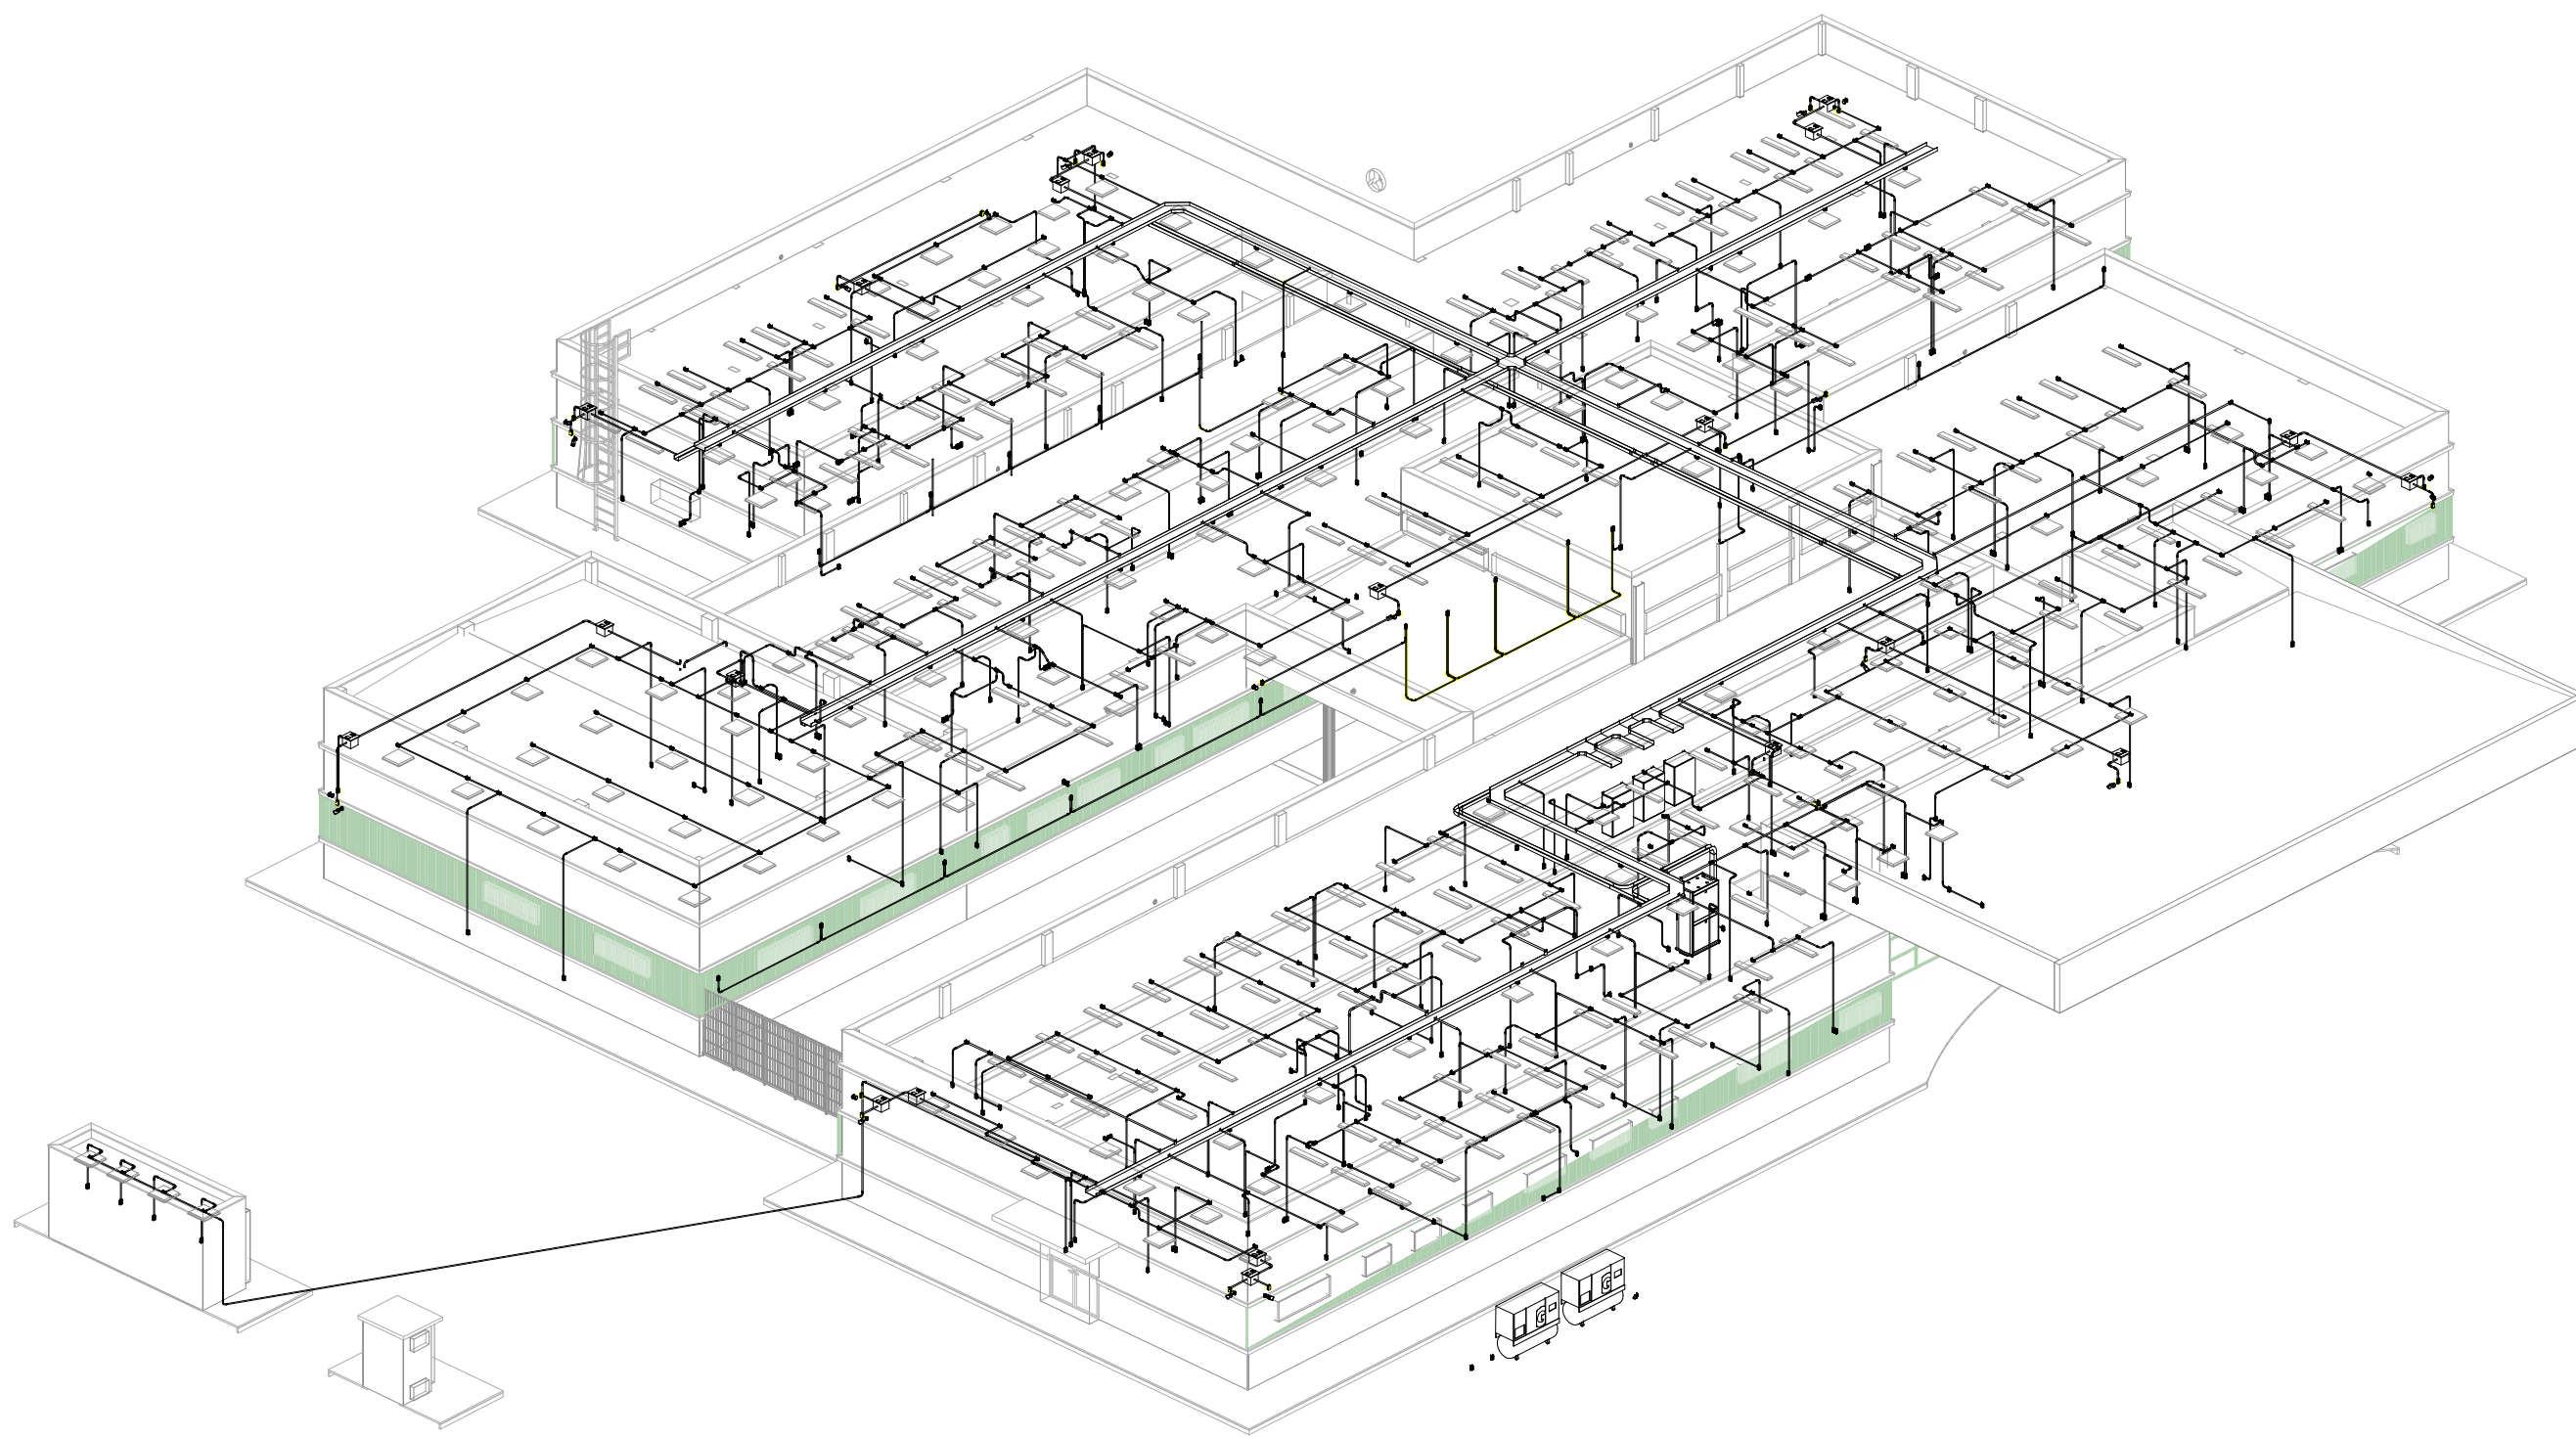

3D Projeto CFTV X ERC

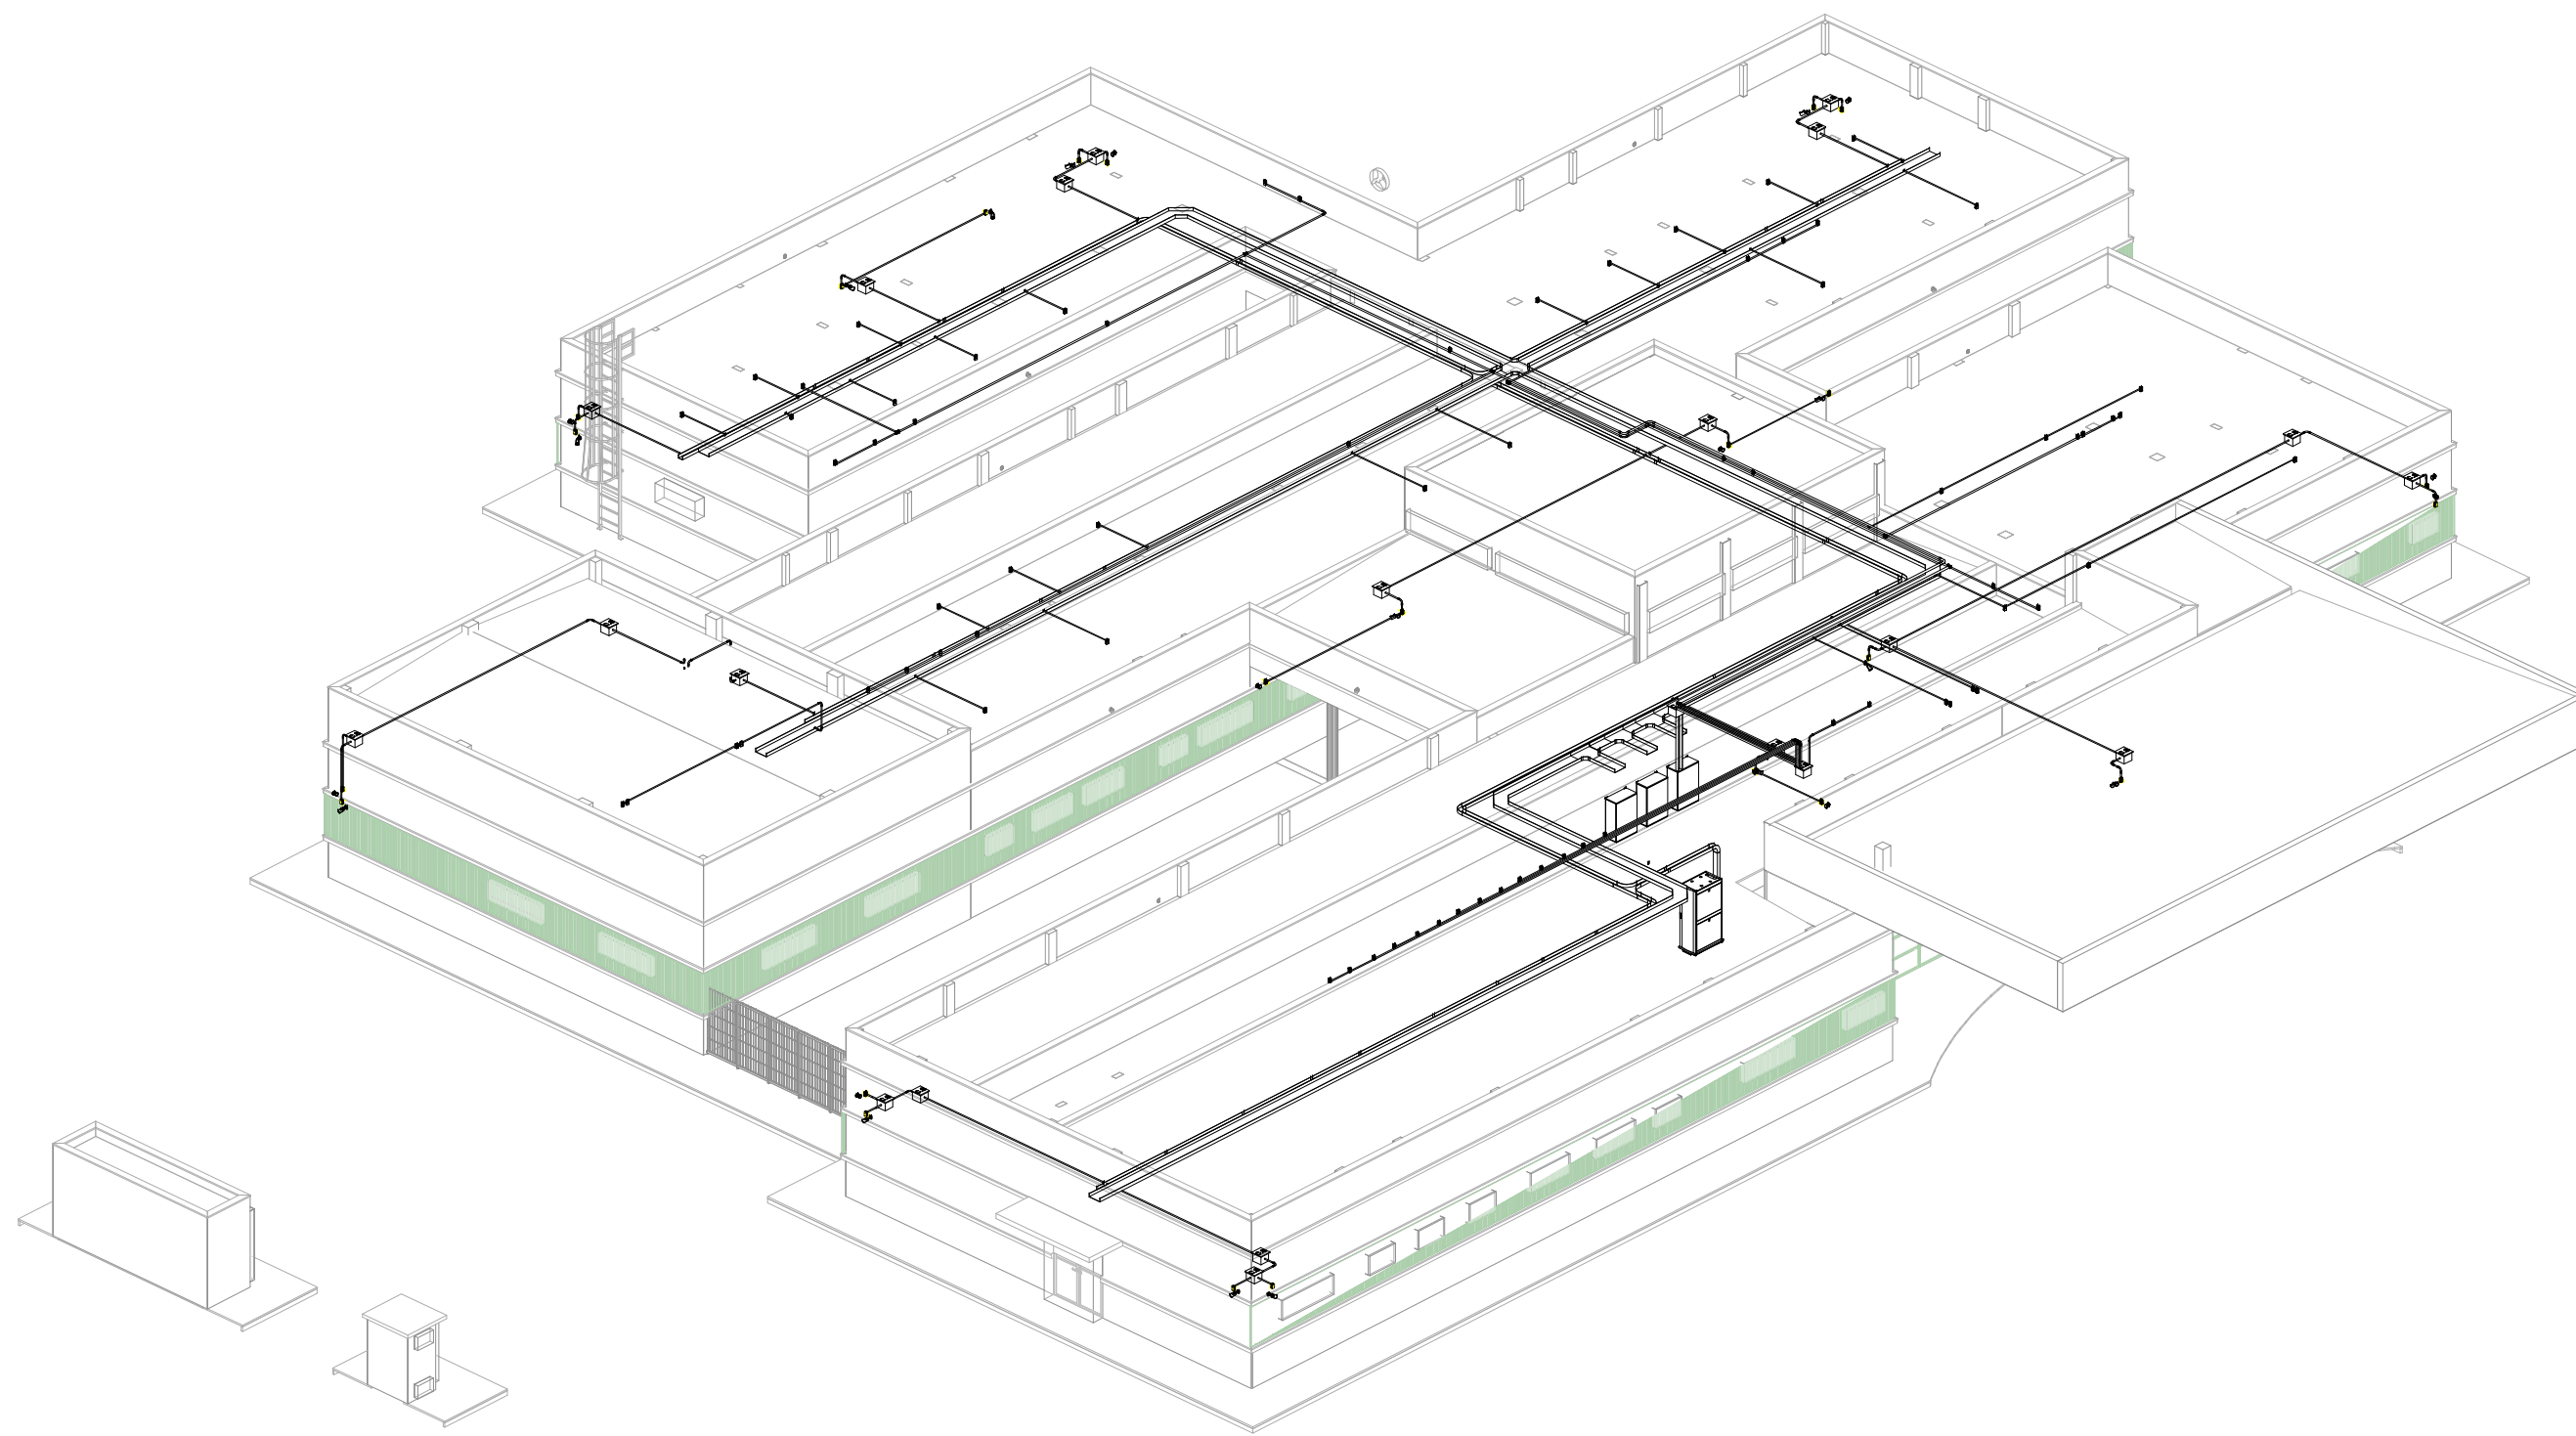

3D Projeto CFTV X HVAC

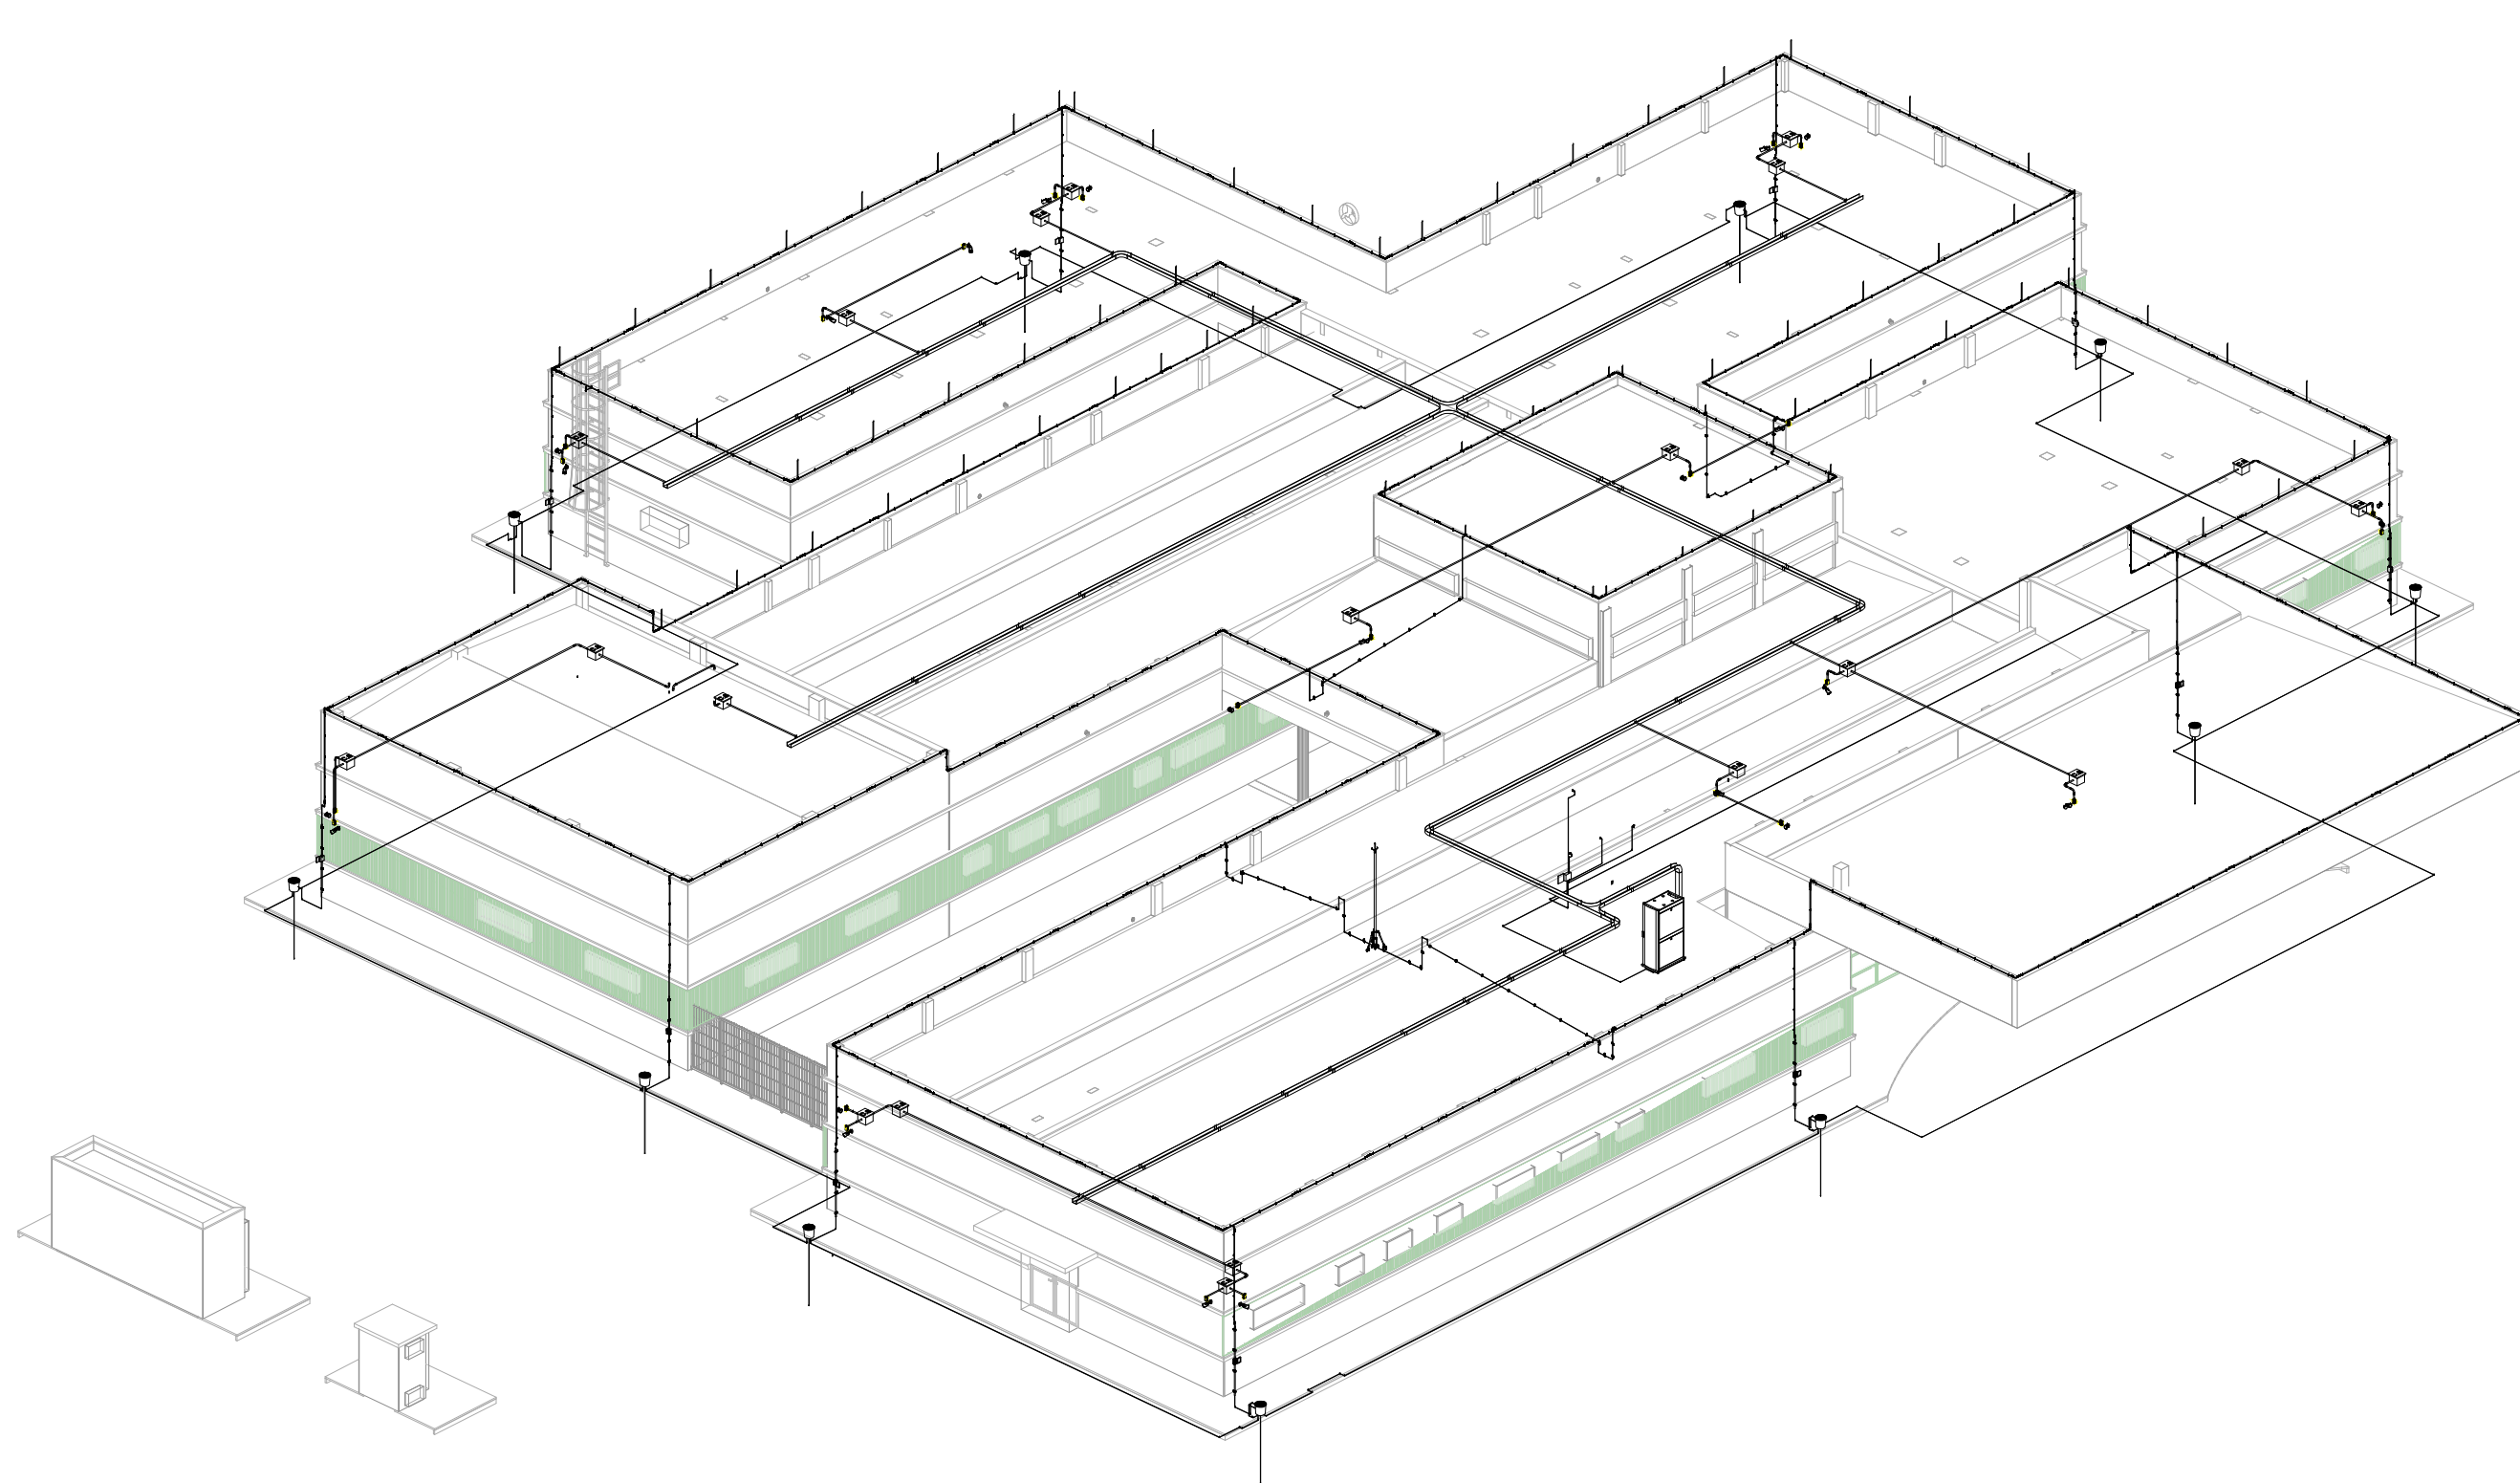

3D Projeto CFTV X SPDA