



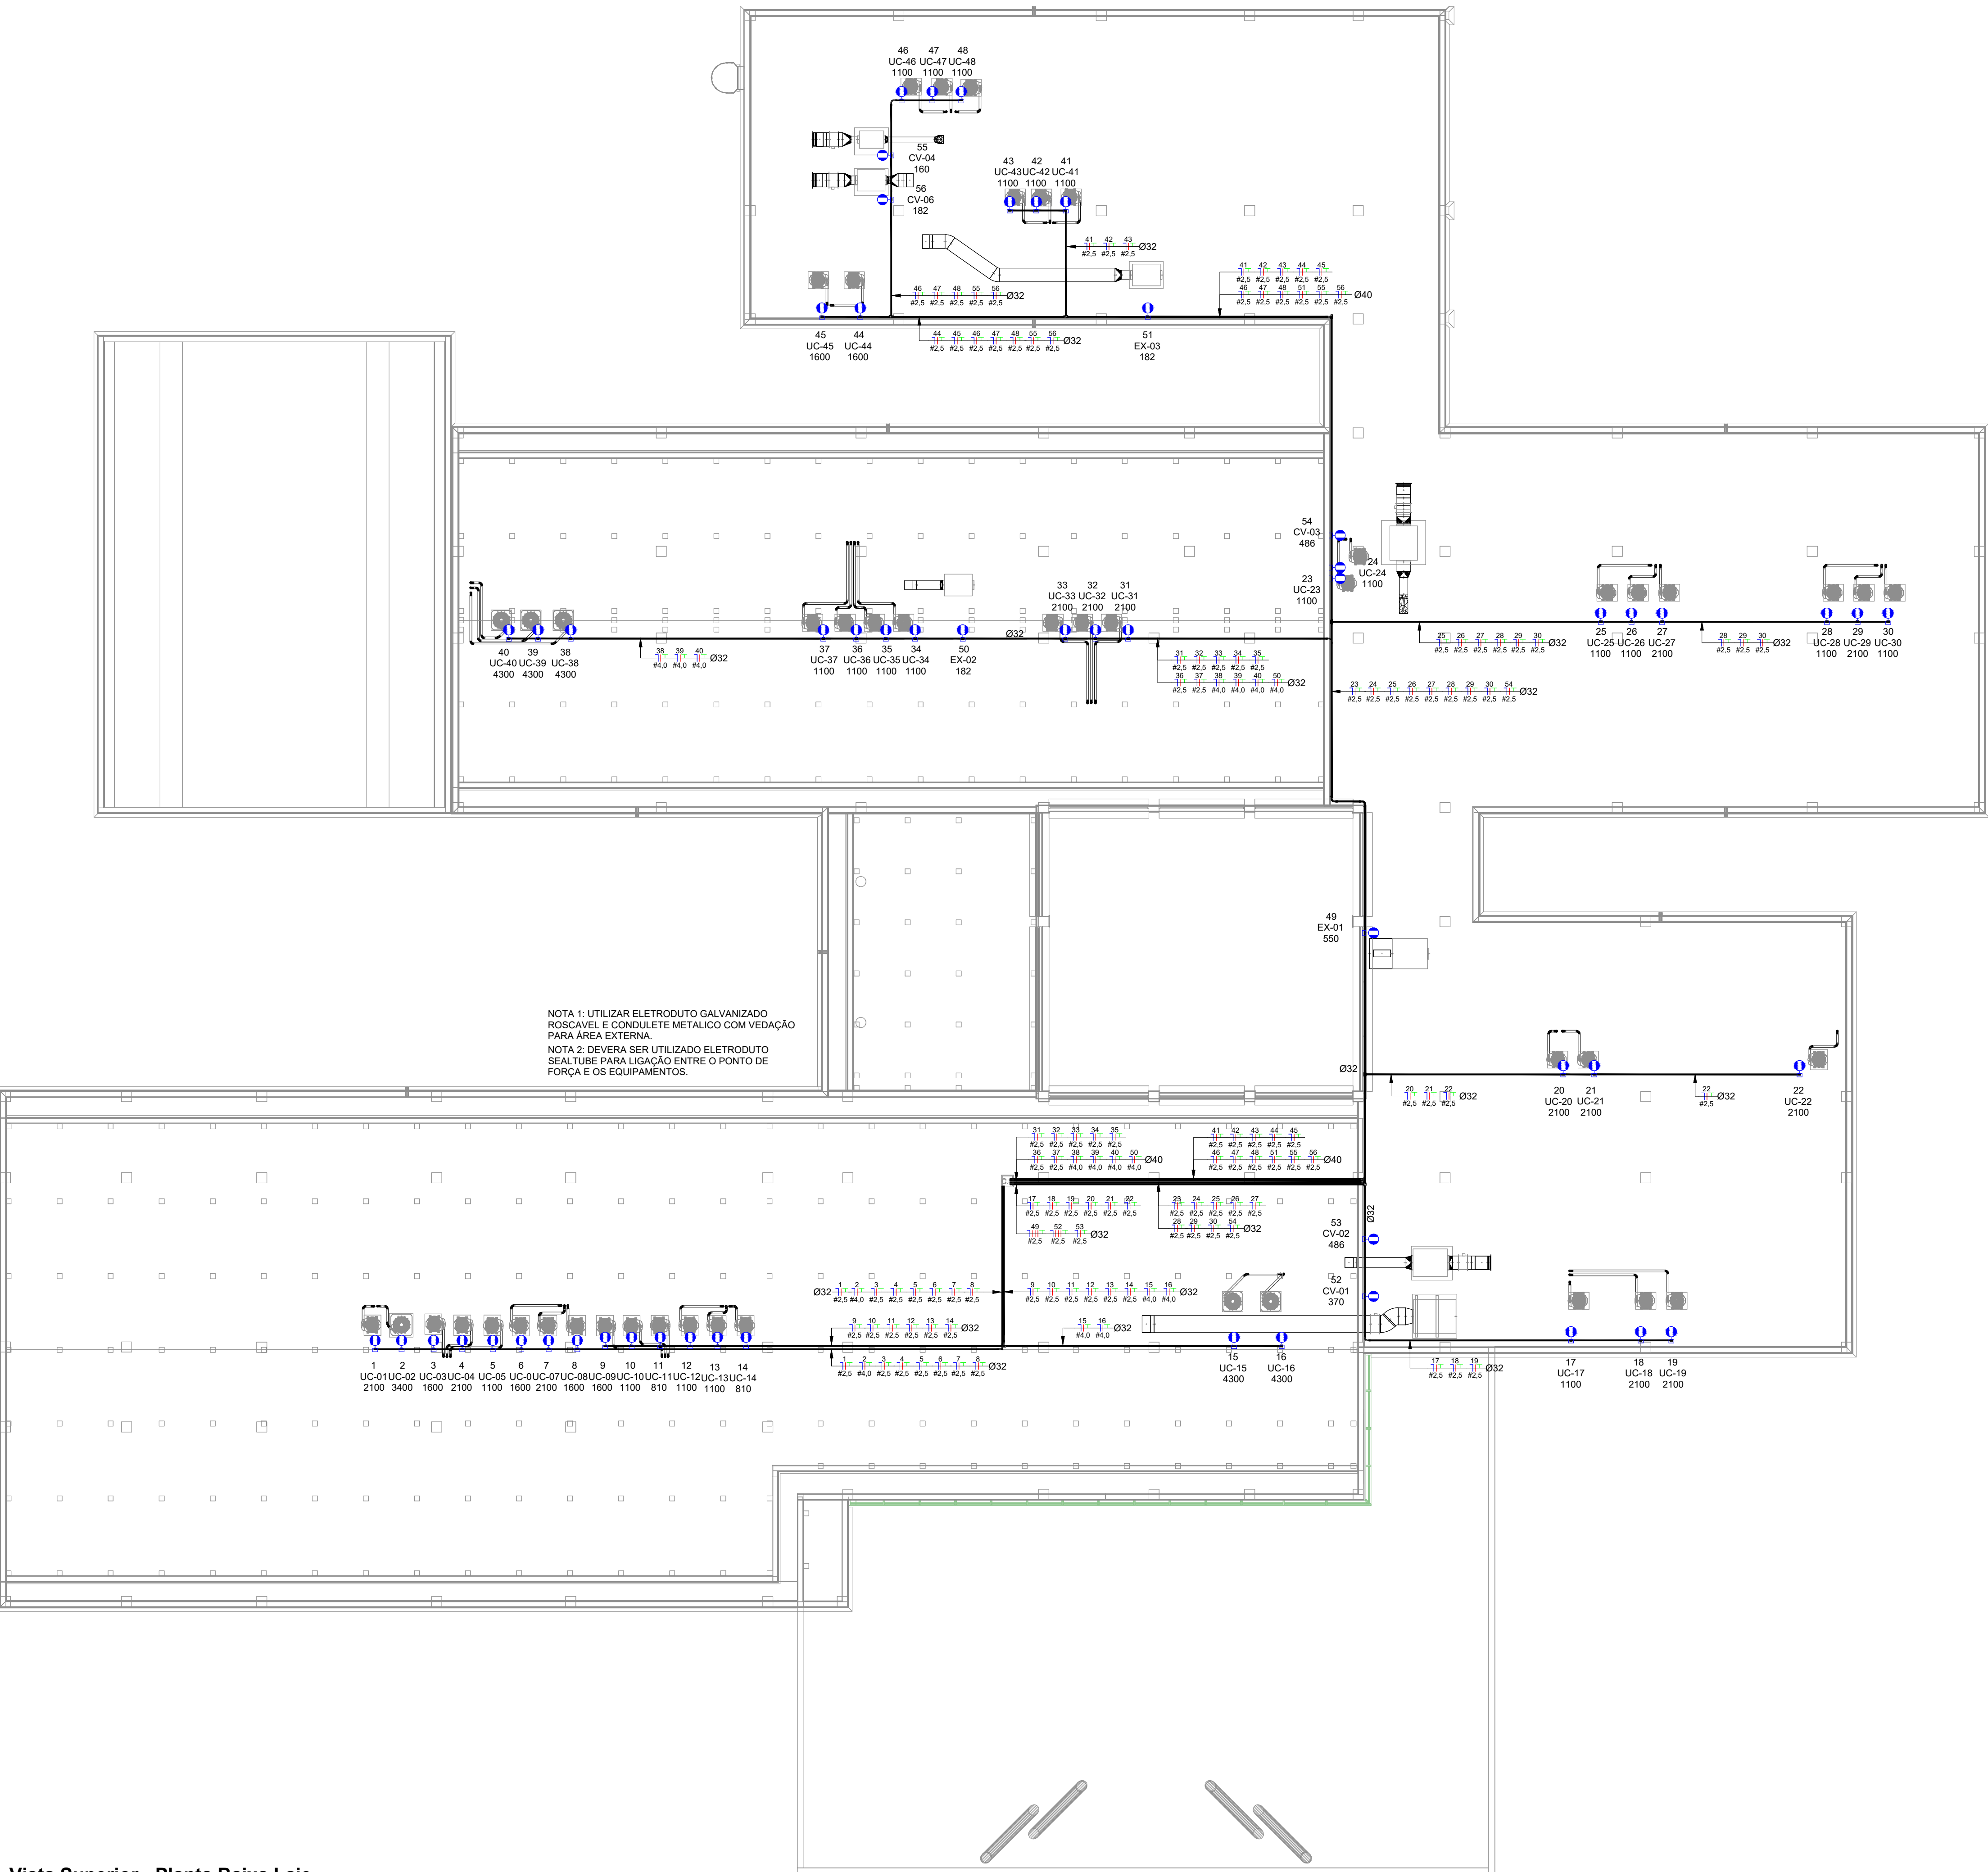

Vista Superior - Planta Baixa Laje
1:100

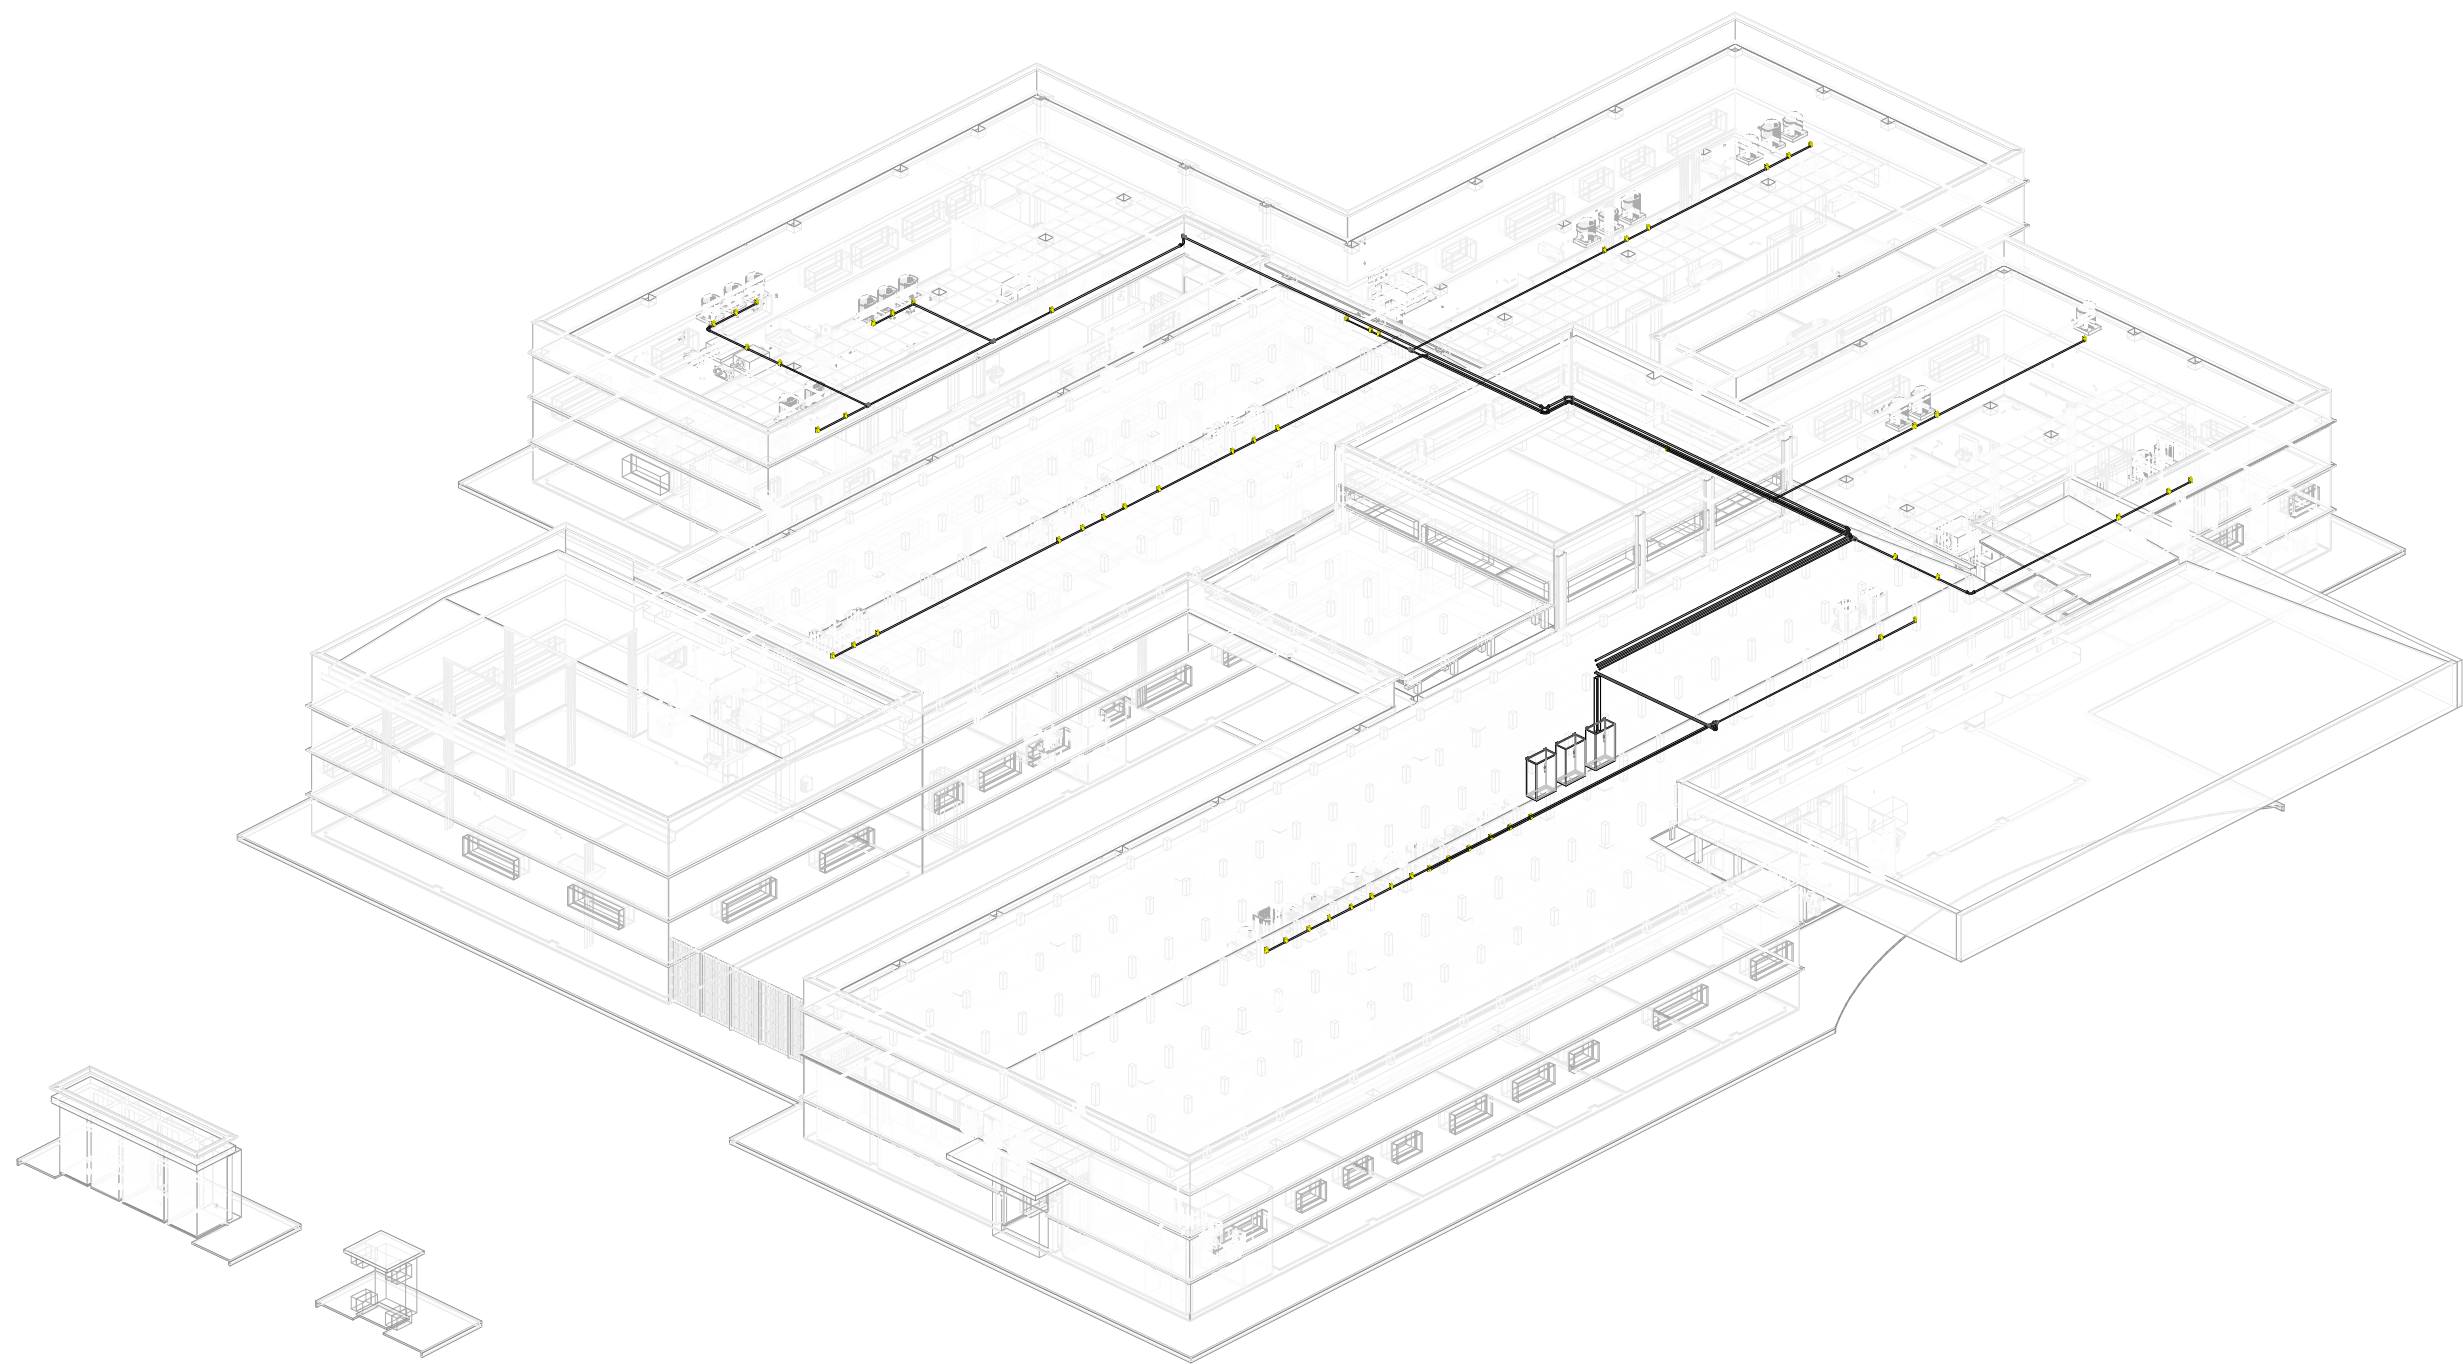

Vista 3D

LEGENDA PARA INSTALAÇÕES ELÉTRICAS	
	Condute em alumínio fundido com borracha de proteção placa com furo central, a 300mm do piso acabado.
	Condutores Neutro, Fase, Retorno e Terra, respectivamente vide NBR5410
	Eletróduto em aço galvanizado a fogo instalado na parede ou piso
	Quadro de Distribuição tipo Embutir em Parede FAB: Piel Legrand/Tigre/Siemens ou similar
	Caixa de passagem em alumínio sobrepor aparente na parede DIM: 30x30x15cm
	Subida de Eletróduto
	Desida de Eletróduto

- NOTAS
- TODO ELETRÓDUTO NÃO COTADO SERÁ DE 3/4".
 - TODA CAIXA NÃO COTADA SERÁ DE 4"x4".
 - TODA FIAÇÃO NÃO COTADA SERÁ DE 2,5mm².
 - TODAS AS TOMADAS COMUNS DEVERÃO SER 2P+T - PADRÃO BRASILEIRO - 20A, ORIFÍCIO DE 4,8mm, NÚCLEO NA COR PRETA OU BRANCA.
 - TODAS AS TOMADAS DEVERÃO SER IDENTIFICADAS COM ETIQUETAS PLÁSTICAS AUTO-COLANTE NA COR CINZA OU BRANCA COM LETRAS PRETAS DE 5mm TANTO PARA O N° DO CIRCUITO COMO PARA O NÍVEL DE TENSÃO.
 - TODOS OS CIRCUITOS DEVERÃO SER IDENTIFICADOS COM ANELAS ALFA-NÚMÉRICAS (EM TODOS OS CONDUTORES - FASE, NEUTRO E TERRA) NOS QUADROS ELÉTRICOS E NAS CAIXAS DE TOMADAS/ LUMINÁRIAS.
 - CADA CIRCUITO DEVERÁ TER CABO TERRA INDEPENDENTE.
 - OS CABOS DEVERÃO SEGUIR O SEGUINTE PADRÃO DE CORES:
FASE - PRETA;
NEUTRO - AZUL CLARO;
RETORNO - AMARELA;
TERRA - VERDE.
 - OS CABOS DEVERÃO TER AS SEGUINTE CLASSES DE ISOLAMENTO:
CIRCUITOS PARCIAIS - 750V.
 - OS CONDUTORES DOS CIRCUITOS TERMINAIS SOMENTE PODERÃO SER EMENDADOS EM CAIXAS DE PASSAGEM NÃO SENDO PERMITIDAS DENTRO DOS QUADROS, E DEVERÃO SER SEMPRE ESTANHAÇOS E SOLDADOS, ISOLADOS COM FITA DE AUTO-FUSÃO E RECOBERTOS COM FITA ISOLANTE ANTI-CHAMA.
 - DEVERÃO SER COLOCADAS TAMPAS CECAS EM TODAS AS CAIXAS DE PASSAGEM.
 - OS ELETRÓDUTOS SERÃO EMENDADOS POR MEIO DE LUVAS ATARRACHADAS EM AMBAS AS EXTREMIDADES A SEREM LIGADAS.
 - AS LIGAÇÕES DOS ELETRÓDUTOS METÁLICOS FLEXÍVEIS TIPO "SEAL TUBE" SERÃO FEITAS COM BOXES.
 - A INTERLIGAÇÃO ENTRE CAIXA DE PASSAGEM/SAÍDA DE ELETRÓDUTOS E ADAPTADOR DE ELETRÓDUTOS PARA CANALETA NO ENTREFERRO SERÁ ATRAVÉS DE ELETRÓDUTO FLEXÍVEL TIPO "SEAL TUBE".
 - QUANDO HOUVER CRUZAMENTO DE ELETRÓDUTOS, UM DOS ELETRÓDUTOS DEVERÁ SER METÁLICO FLEXÍVEL TIPO "SEAL TUBE".

CONSORCIO SAÚDE CONCREMAT-MEP - CNPJ 09.255.454/0001-35 - FONE (21) 3535-4131 RUA JOAQUIM PALHARES, no. 40, ANDAR 5 - RIO DE JANEIRO/RJ - CEP 20.260-080 - FONE (21) 3535-4131			
Medidas em centímetros. O valor da cota prevalece ao da escala.		Confere medidas no local. Antes de qualquer alteração consultar o responsável técnico.	
REV	DATA	CONTEÚDO	REV DATA CONTEÚDO
01	04/03/2025		
02	JAN/2025		
03	02/2025		
Nome do Empreendimento			
CER 3			
Endereço do Empreendimento		Desenho	
DIVERSOS PROJETO PADRÃO		ELÉTRICO	
PLANTA BAIXA LAJE - ALIMENTAÇÃO CLIMA - 200300V		Escala	
Proprietar e executor		PROJETO EXECUTIVO	
CONSORCIO SAÚDE CONCREMAT-MEP - CNPJ 09.255.454/0001-35		1º de 10	
RUA JOAQUIM PALHARES, no. 40, ANDAR 5 - RIO DE JANEIRO/RJ - CEP 20.260-080		Escala	
FONE (21) 3535-4131		02	
Responsável Técnico pelo Projeto Elétrico		Escala	
Carlos Eduardo Silva Souza		1100	
Emprego em Serviço Civil		02	