




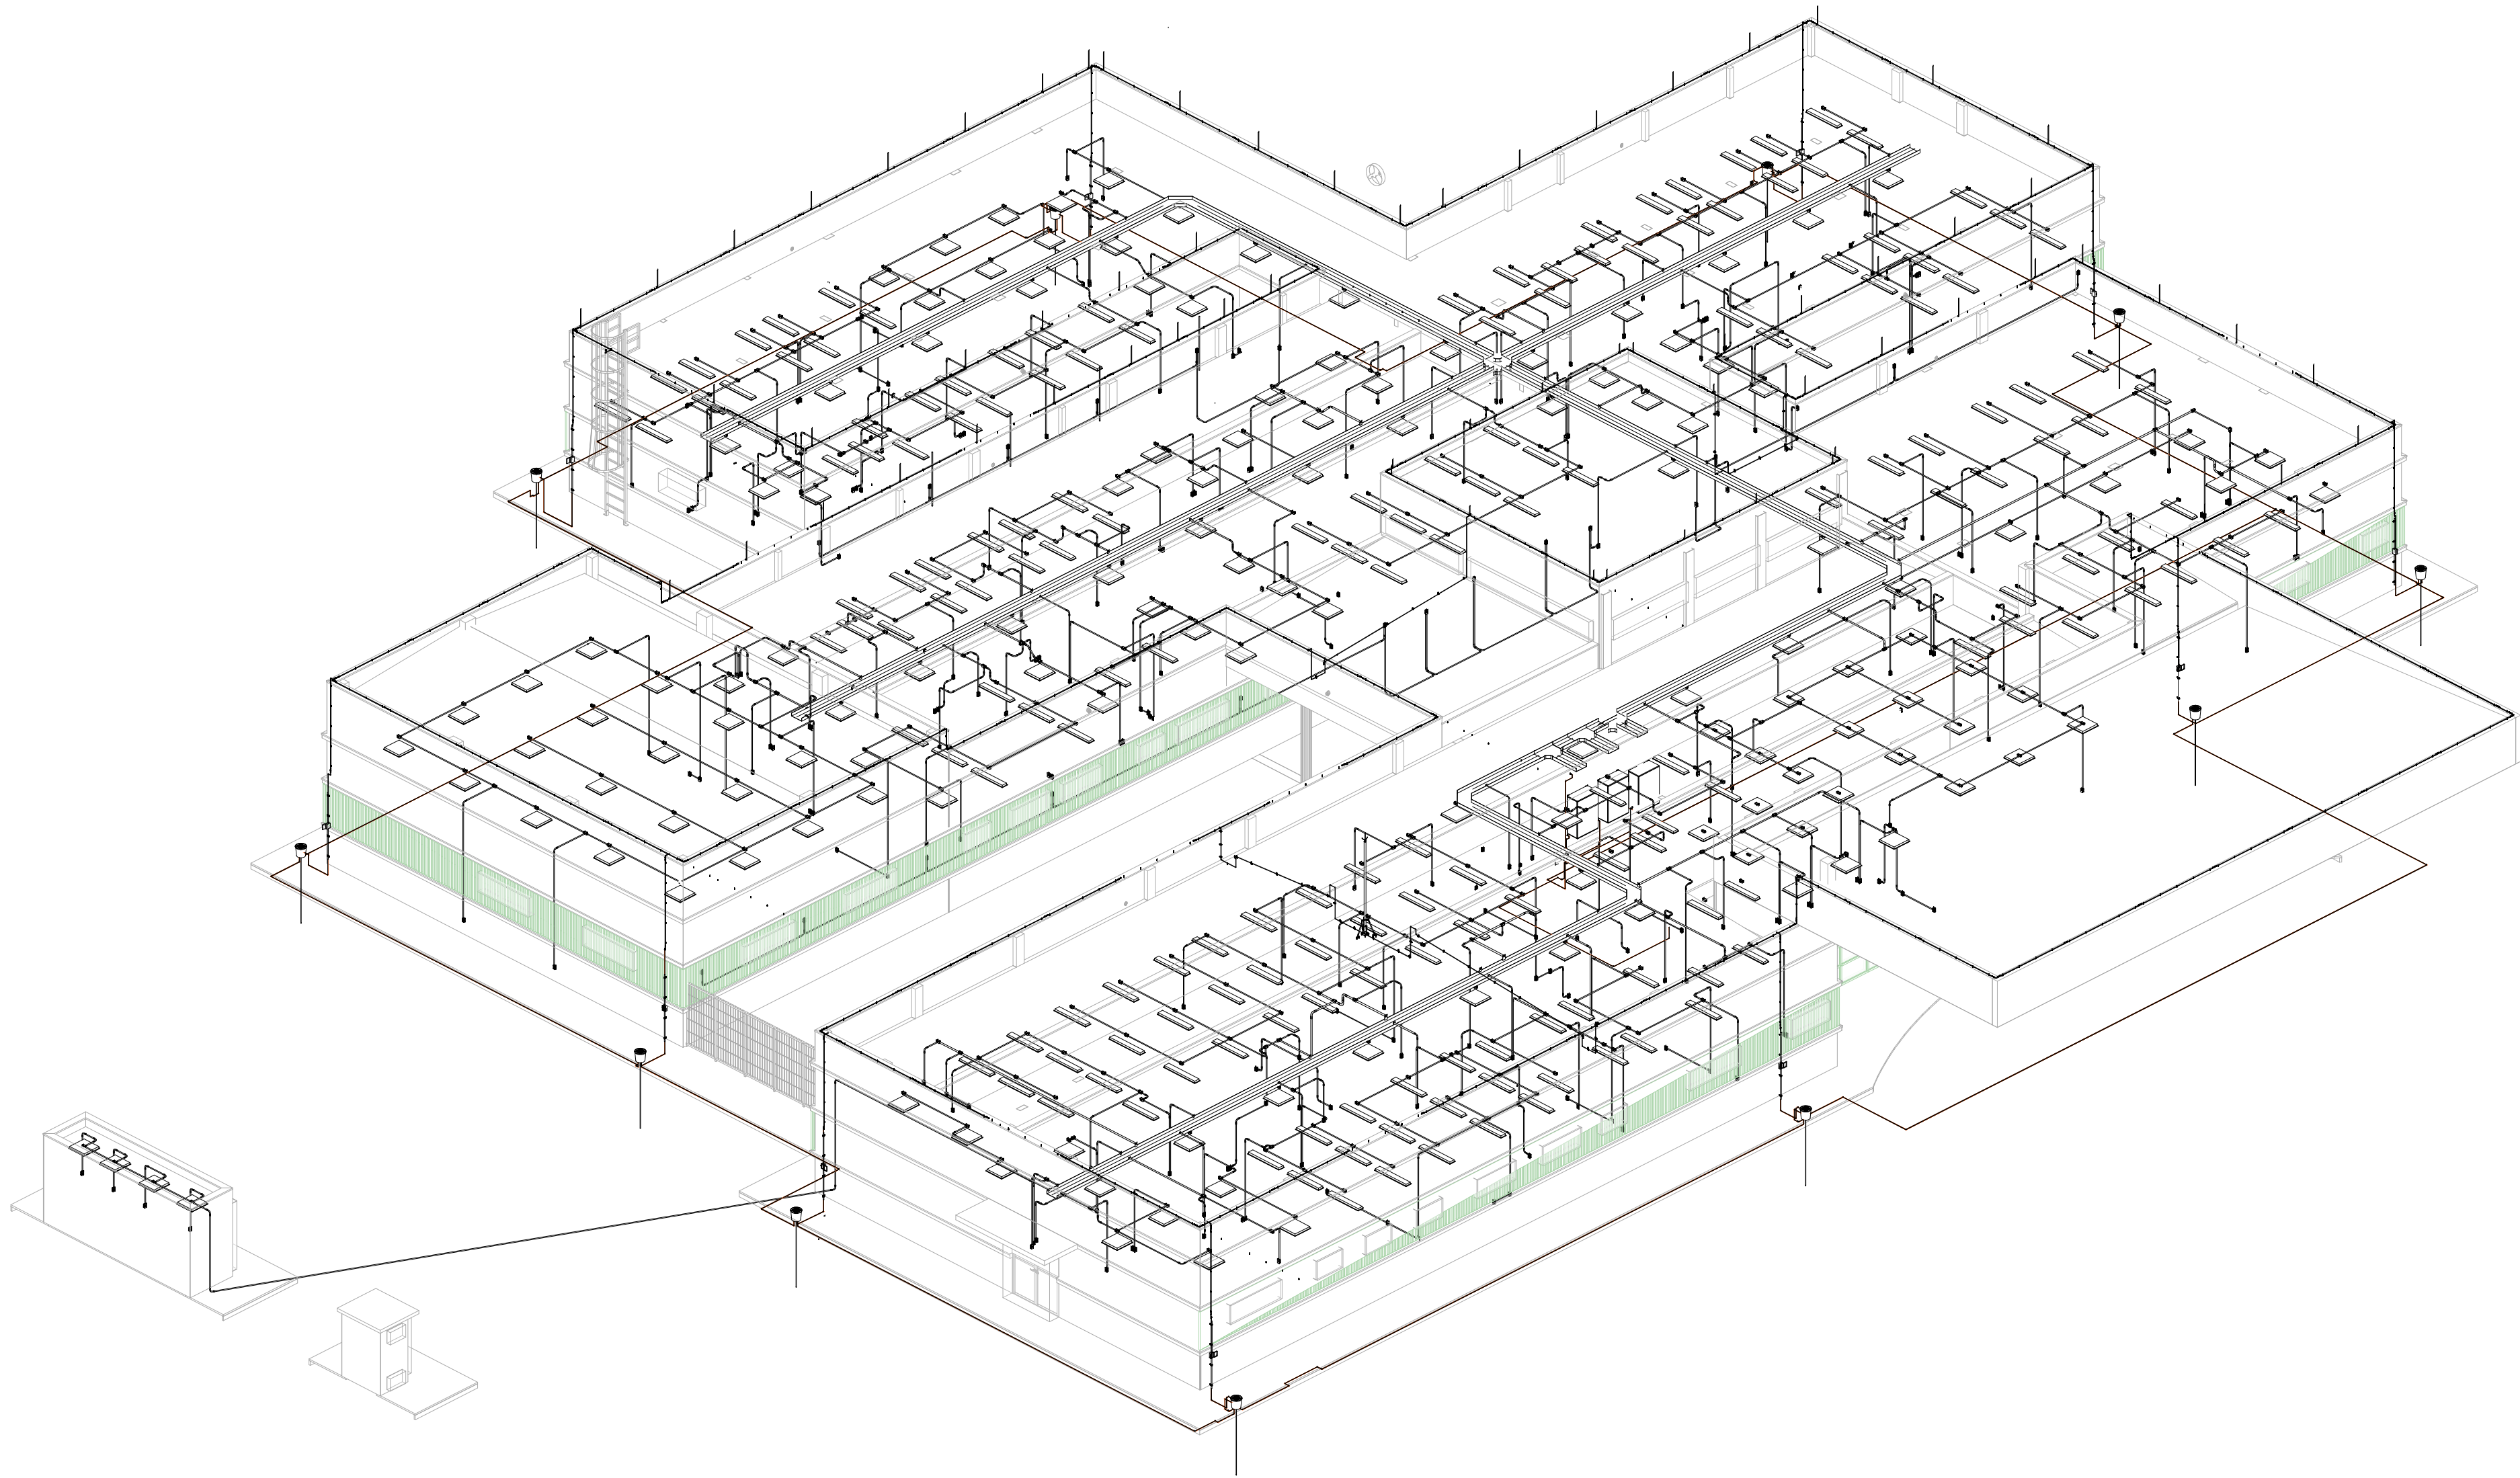


ERC X SPDA

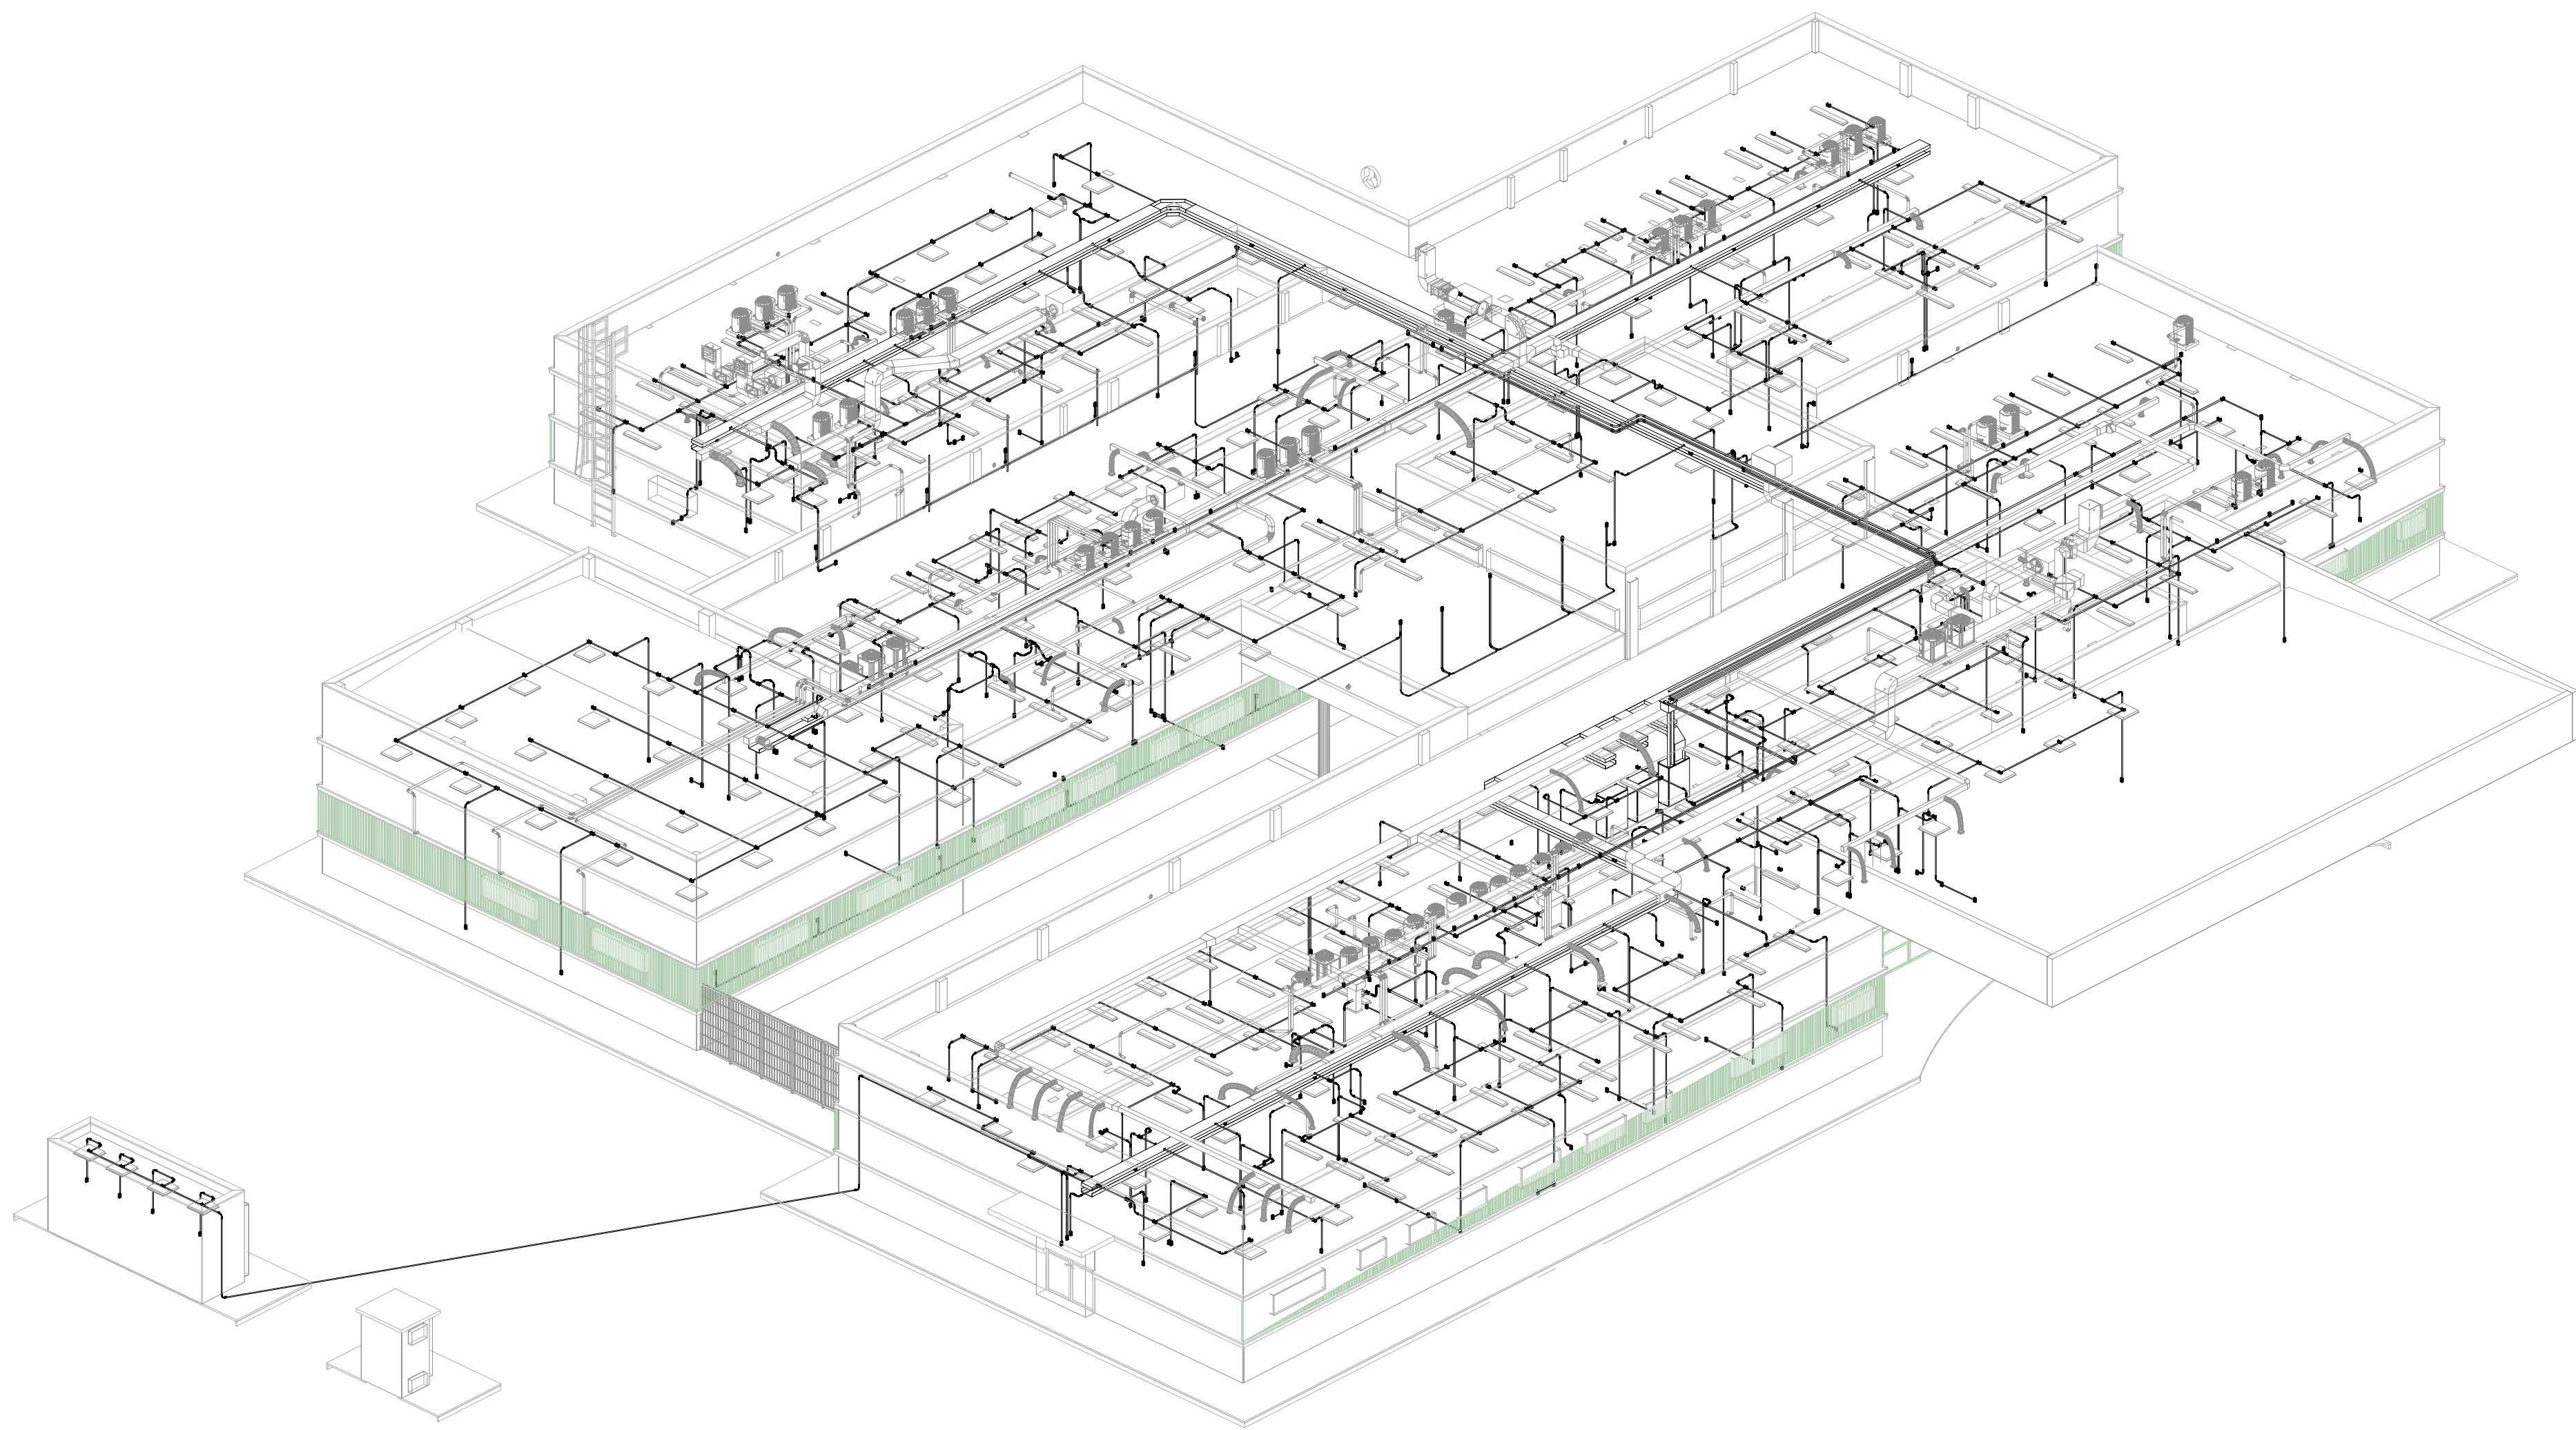

ERC X HVAC

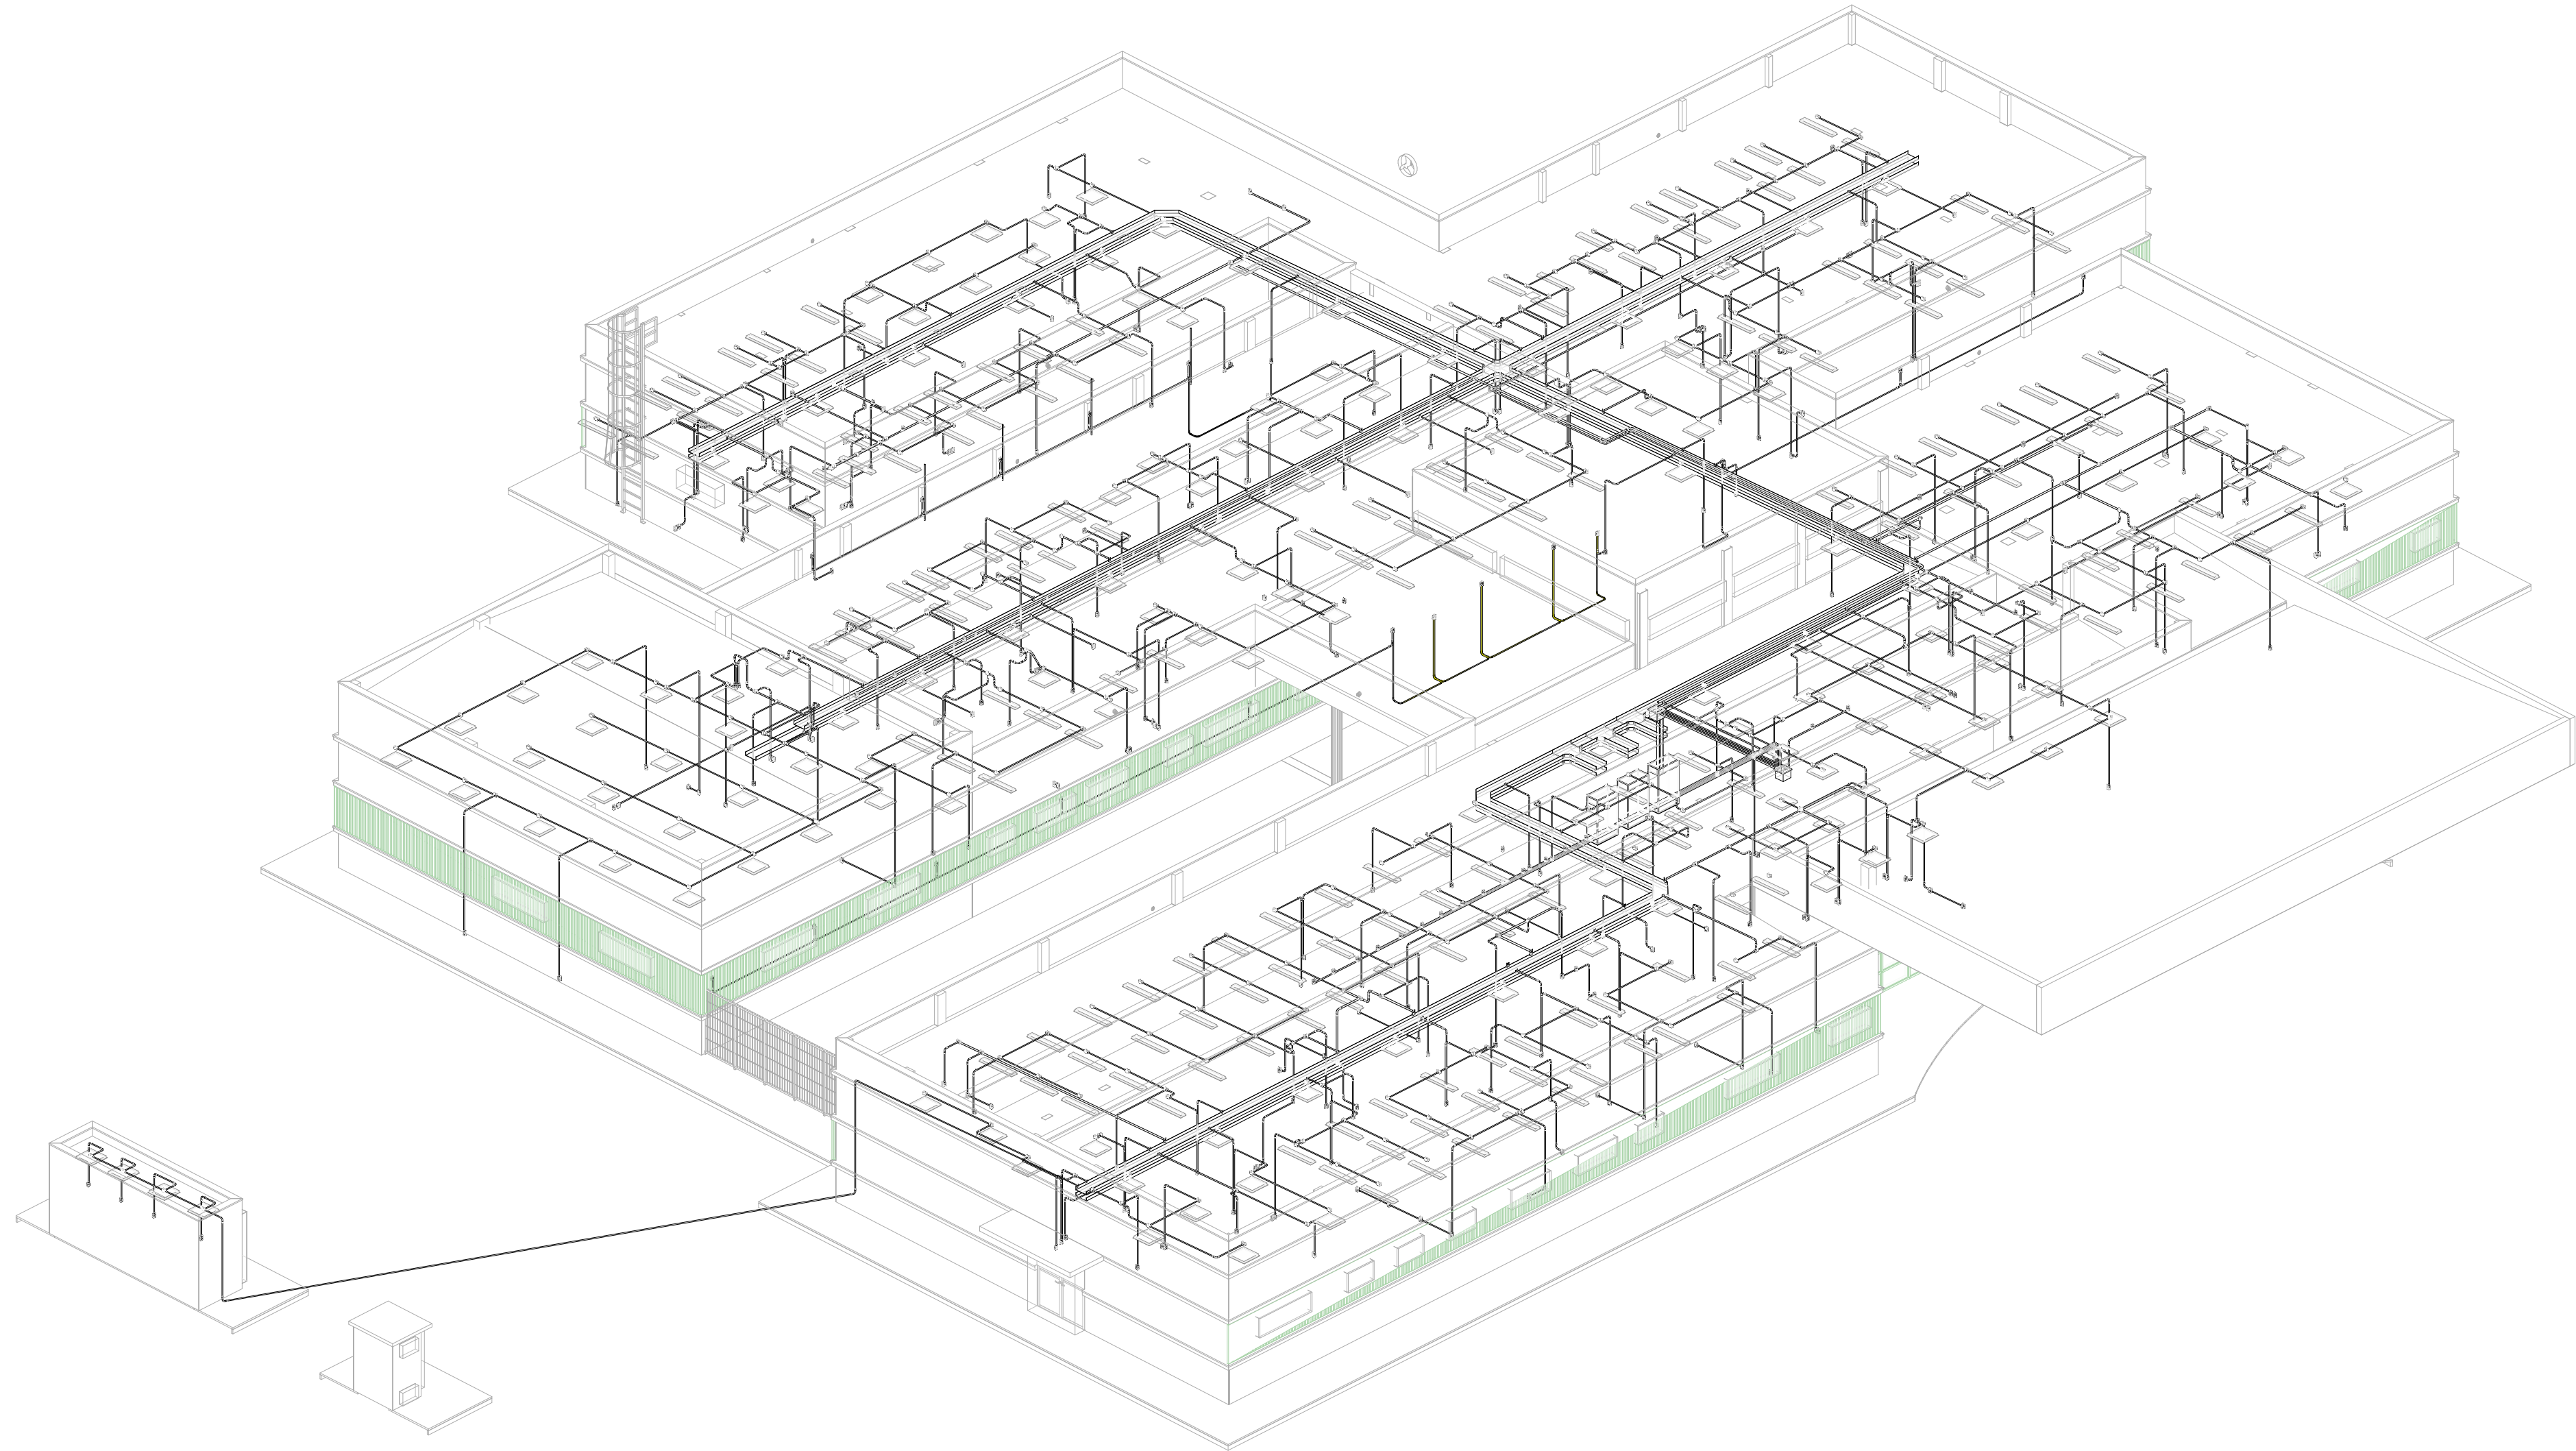

ERC X CAB

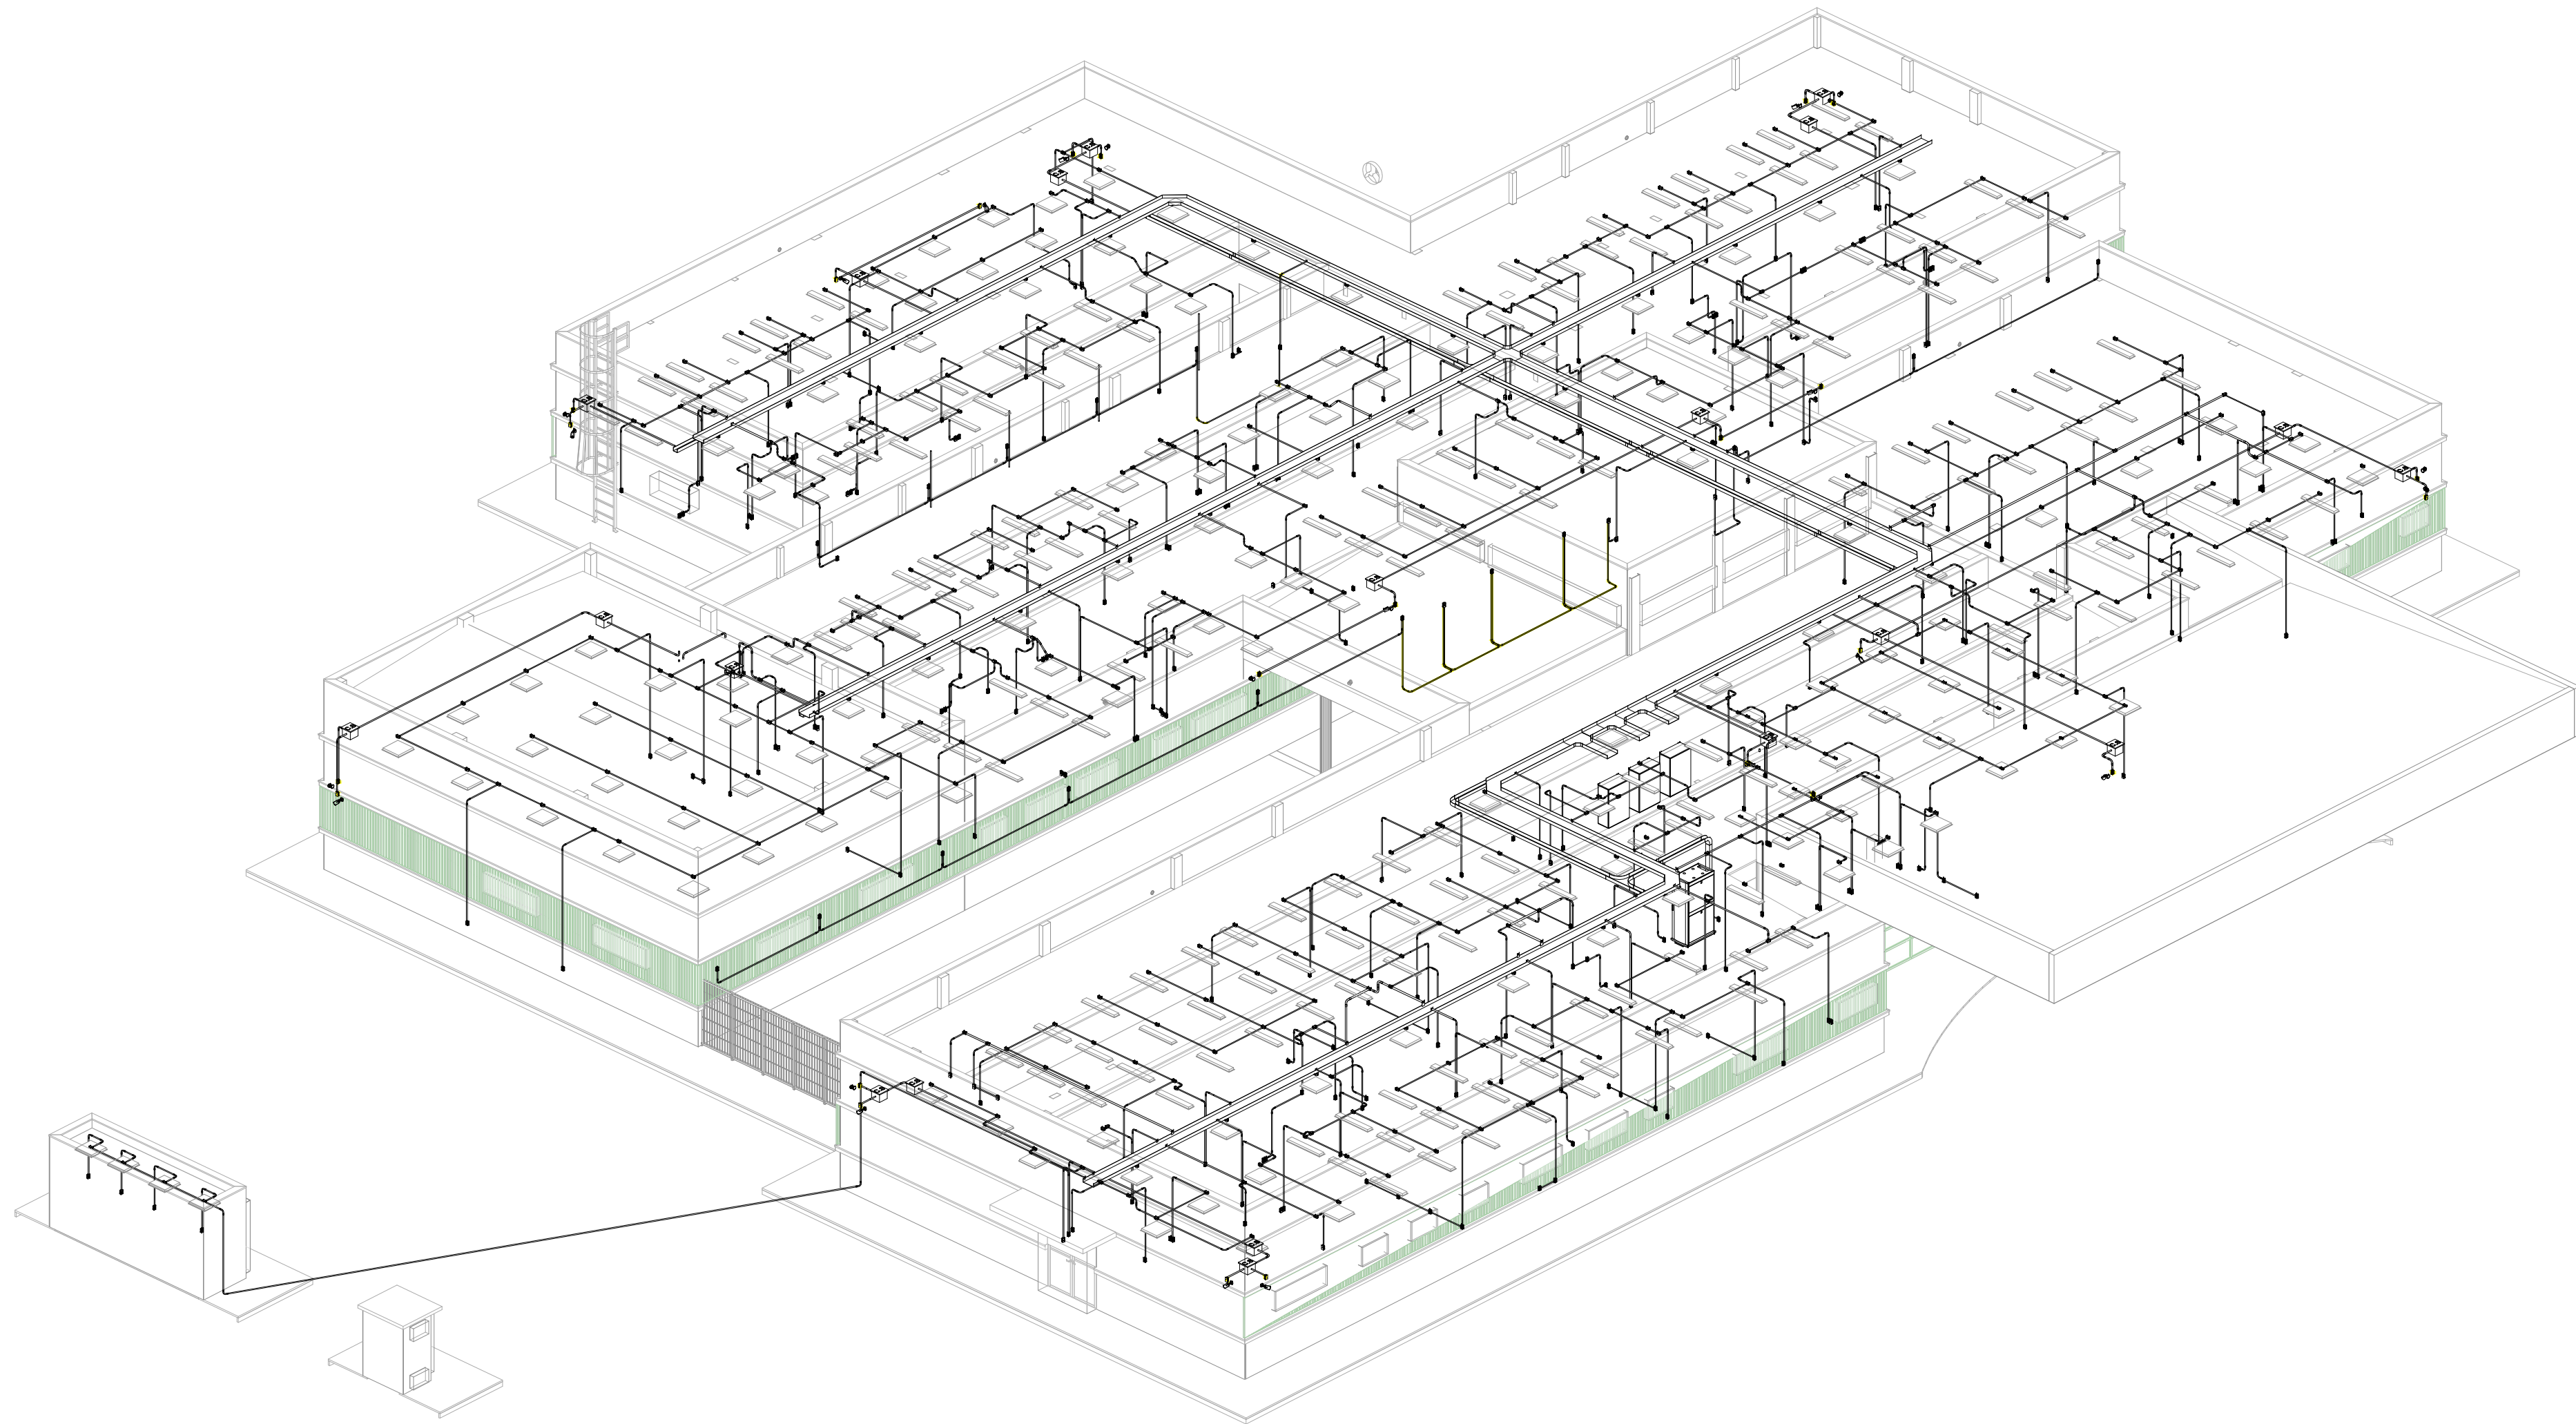

ERC X CFTV

CONSÓRCIO SAÚDE CONCREMAT-MEP - CNPJ 60.255.454/0001-35
RUA JOAQUIM PALHARES, no. 40, ANDAR 5 - RIO DE JANEIRO/RJ - CEP 20.260-080 - FONE (21) 3535-4131

Medidas em centímetros.
O valor da cola prevalece ao da escala.

Conferir medidas no local.
Antes de qualquer alteração consultar o responsável técnico.

REV	DATA	CONTEÚDO	REV	DATA	CONTEÚDO
02	ABR/2026				
01	JAN/2026				
00	DEZ/2025				

Nome do Empreendimento

Endereço do Empreendimento
DIVERSOS (PROJETO PADRÃO)

Disciplina
ELETÉRICO

REDE COMUM - PROJETO 3D

Etapas
PROJETO EXECUTIVO

CONSÓRCIO SAÚDE

CONCREMAT | MEP

Projeta e coordenador
CONSÓRCIO SAÚDE CONCREMAT-MEP - CNPJ 60.255.454/0001-35
RUA JOAQUIM PALHARES, no. 40, ANDAR 5 - RIO DE JANEIRO/RJ - CEP 20.260-080
FONE (21) 3535-4131

Responsável Técnico pelo Projeto Elétrico
Carlos Eduardo Silva Souza
Engenheiro Eletricista Crea: 050638594-9

Nº da folha
04

Especialidade
ELE

Revisão
02

Escala
1:50

CER 3

BIMcloud: MEP - BIMcloud Basic para o Archicad 24/635 PROSUS/635.01 CER 3 - R02