



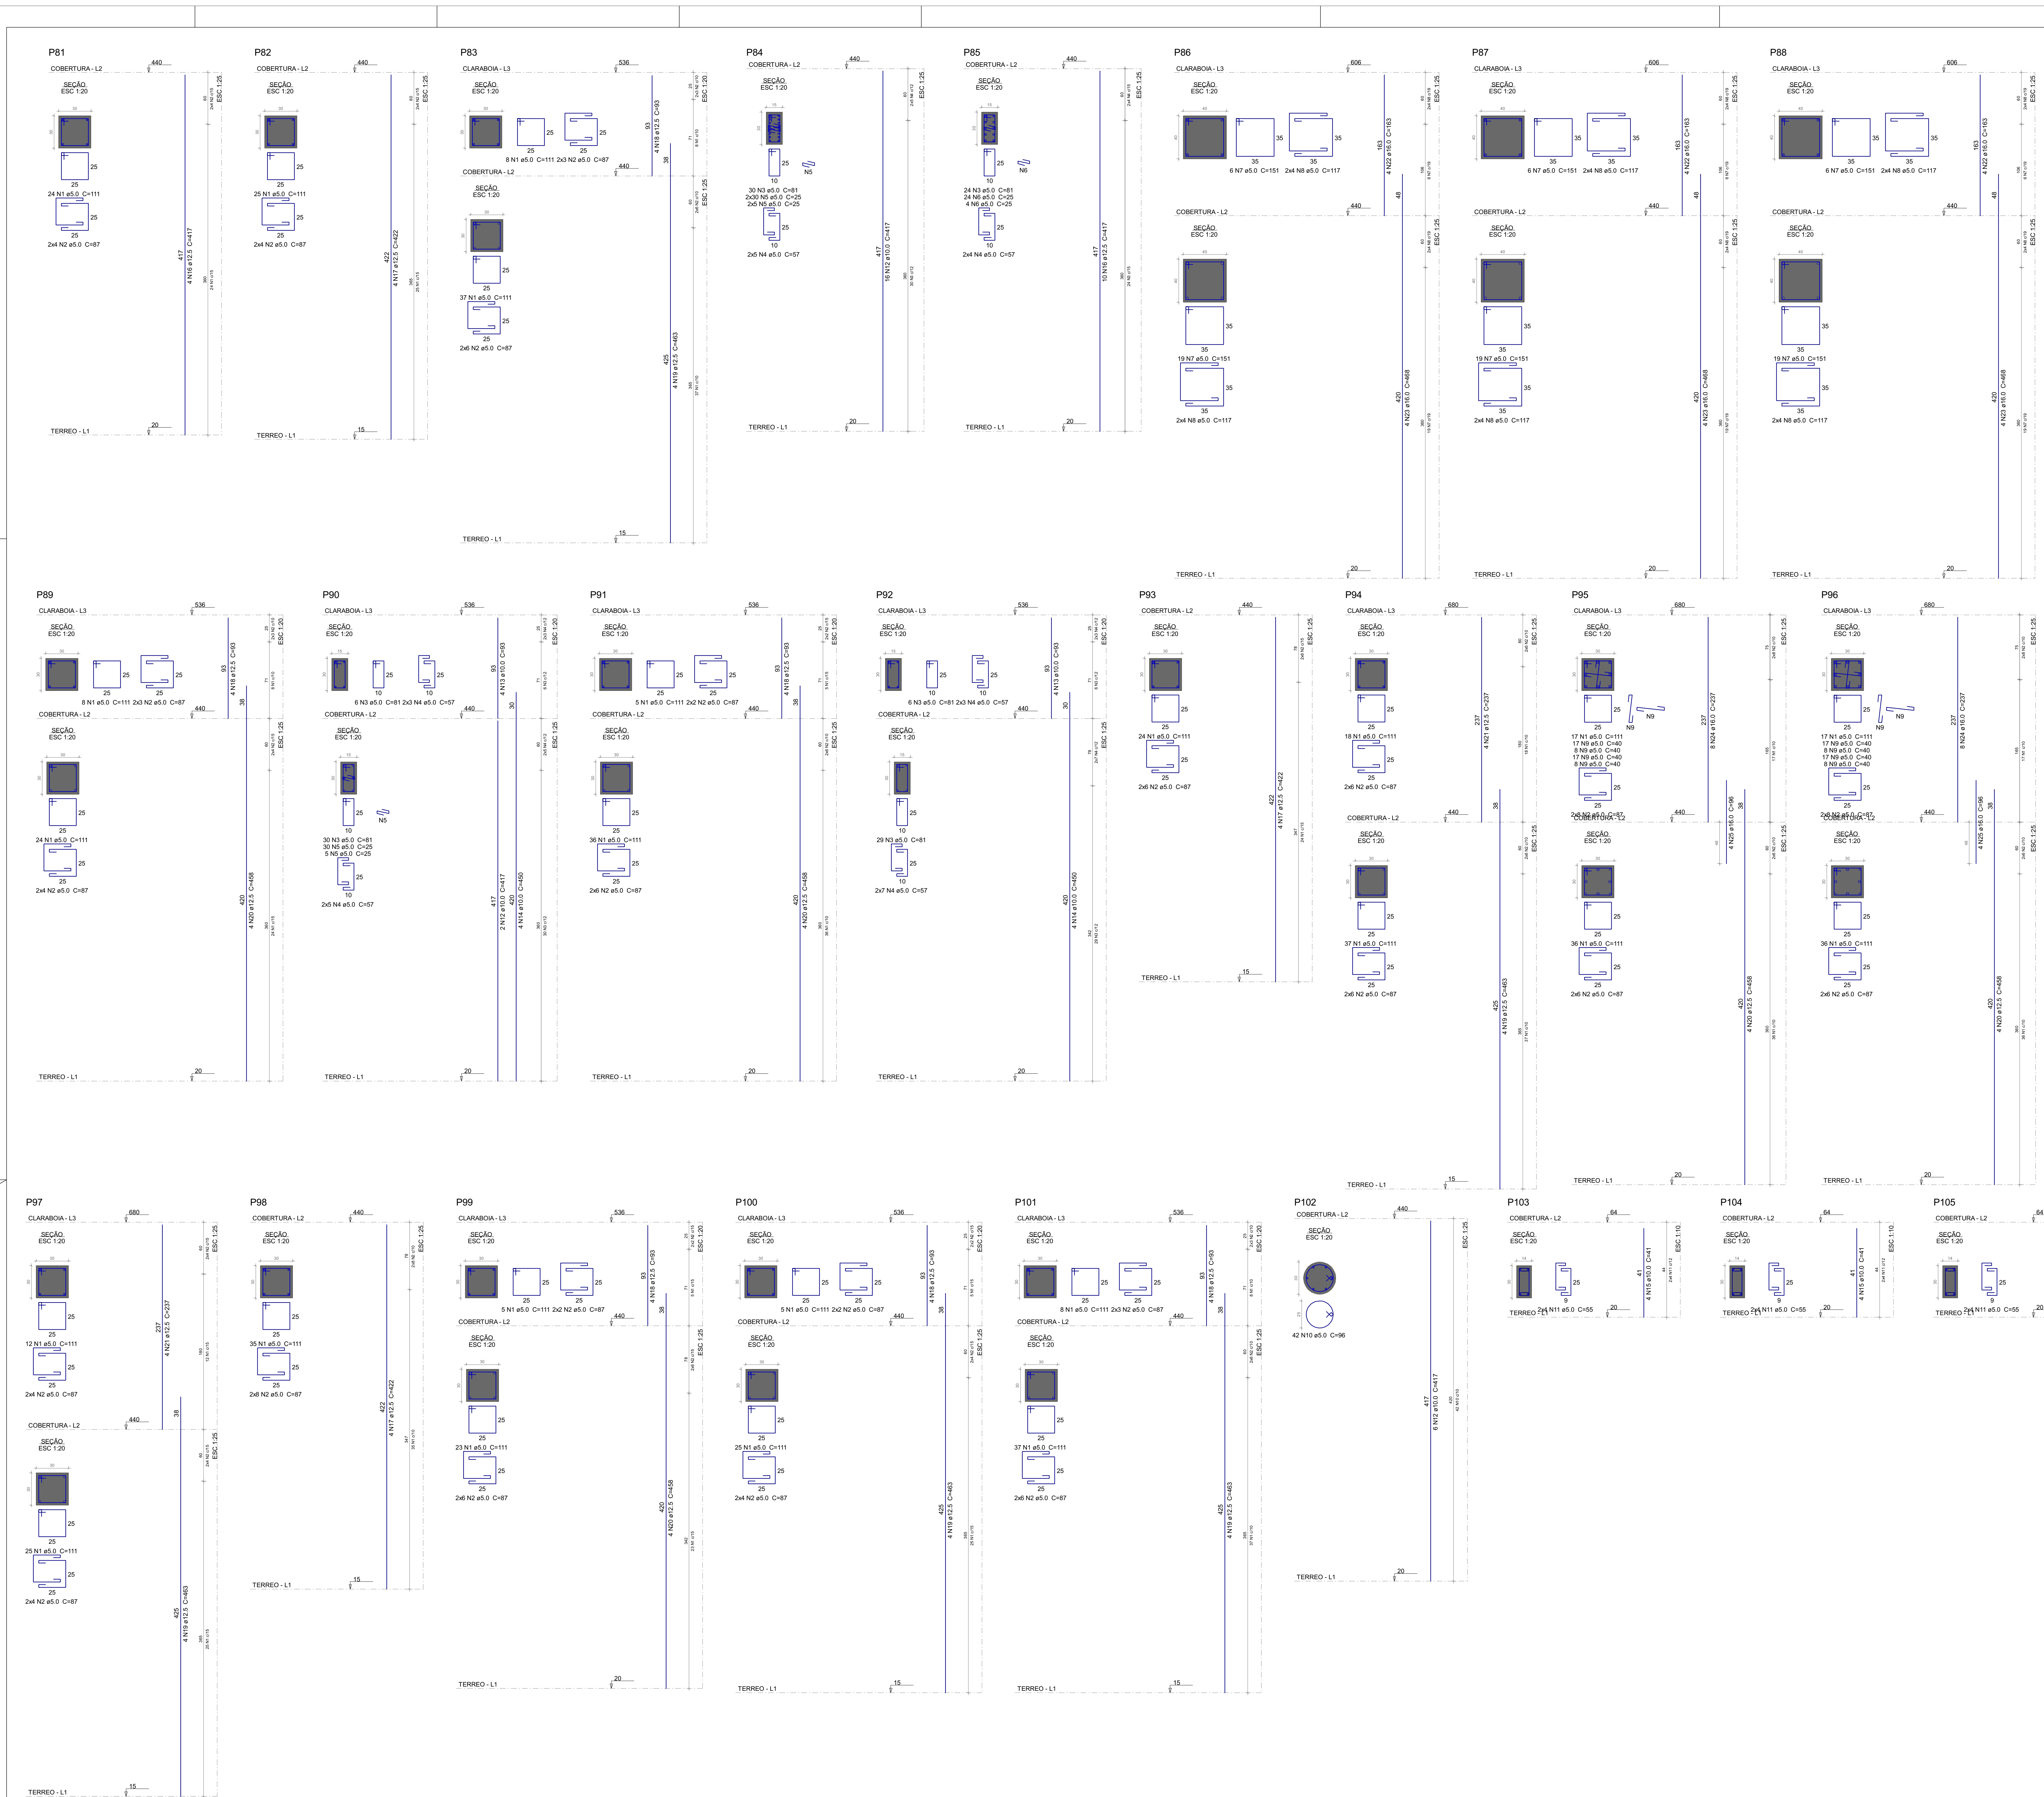

| Relação do aço |  |       |       |  |  |  |
|----------------|--|-------|-------|--|--|--|
| CLASSE:        |  | P#3   | P#6   |  |  |  |

| AÇO                        | DIAM<br>(mm) | C.TOTAL<br>(m) | PESO + 10 %<br>(kg) |
|----------------------------|--------------|----------------|---------------------|
| CA50                       | 10,0         | 148,5          | 100,7               |
|                            | 12,5         | 334,5          | 354,5               |
|                            | 16,0         | 121,4          | 210,8               |
| CA60                       | 5,0          | 1216,8         | 206,3               |
| <b>PESO TOTAL<br/>(kg)</b> |              |                |                     |
| CA50                       | 665,8        |                |                     |
| CA60                       | 206,3        |                |                     |

Volume de concreto (C-35) = 10.71 m<sup>3</sup>  
Área de forma = 139.45 m<sup>2</sup>

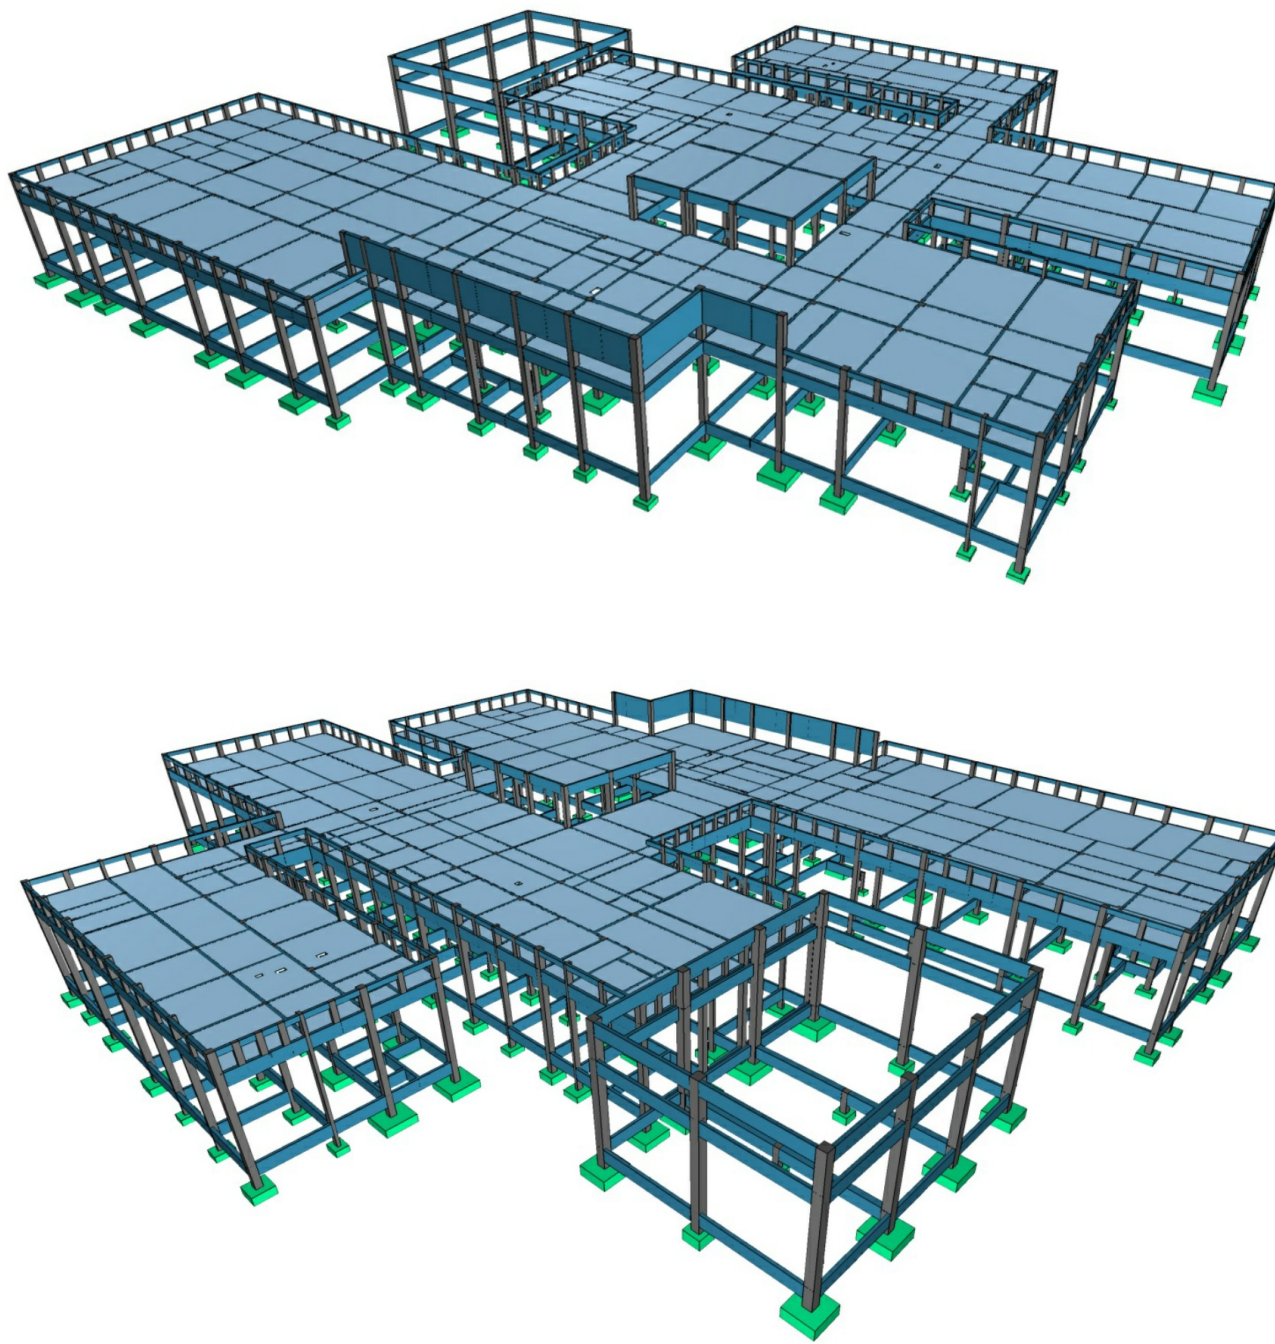

### DETAILHES ORIENTATIVOS

- [illegible]

| COBRIMENTOS :        |                           |                          |
|----------------------|---------------------------|--------------------------|
| ELEMENTO             | SEM CONTATO<br>COM O SOLO | EM CONTATO<br>COM O SOLO |
| VIGAS                | 2,5 CM                    | 2,5 CM                   |
| LAJES/ESCADAS        | 2,0 CM                    | 2,5 CM                   |
| PLACAS               | 2,0 CM                    | 4,0 CM                   |
| SAPATAS              | -                         | 4,0 CM                   |
| BLOCOS               | -                         | 4,0 CM                   |
| TUBULÕES             | -                         | -                        |
| RESERVAÇÃO DOS PISOS | 3,0 CM                    | 3,0 CM                   |

FUNDAÇÃO ( ):

1. FUNDAÇÃO E PILARES DE ARRANQUE DEVERÃO SER CALCULADOS DE ACORDO COM O LOCAL DE IMPLANTAÇÃO E RELATÓRIOS DE SONDAGEM

DESFORMA:

1. FACES LATERAIS: 3 DIAS APÓS A CONCRETAGEM.
2. FACES INFERIORES, DEIXANDO PONTALETES DE ESCORAMENTO: 14 DIAS APÓS A CONCRETAGEM.
3. FACES INFERIORES SEM PONTALETES DE ESCORAMENTO: 28 DIAS APÓS A CONCRETAGEM.
4. NOS BALANÇOS, A RETIRADA DAS ESCORAS DEVERÁ SER REALIZADA DA PONTA PARA O APOIO.
5. É DE RESPONSABILIDADE DA CONSTRUTORA O PROJETO DE ESCORAMENTO E CIMBRAMENTO.

Medidas em centímetros. Conferir medidas no local.  
O valor da cota prevalece ao da escala. Antes de qualquer alteração consultar o engenheiro responsável.

[illegible]