
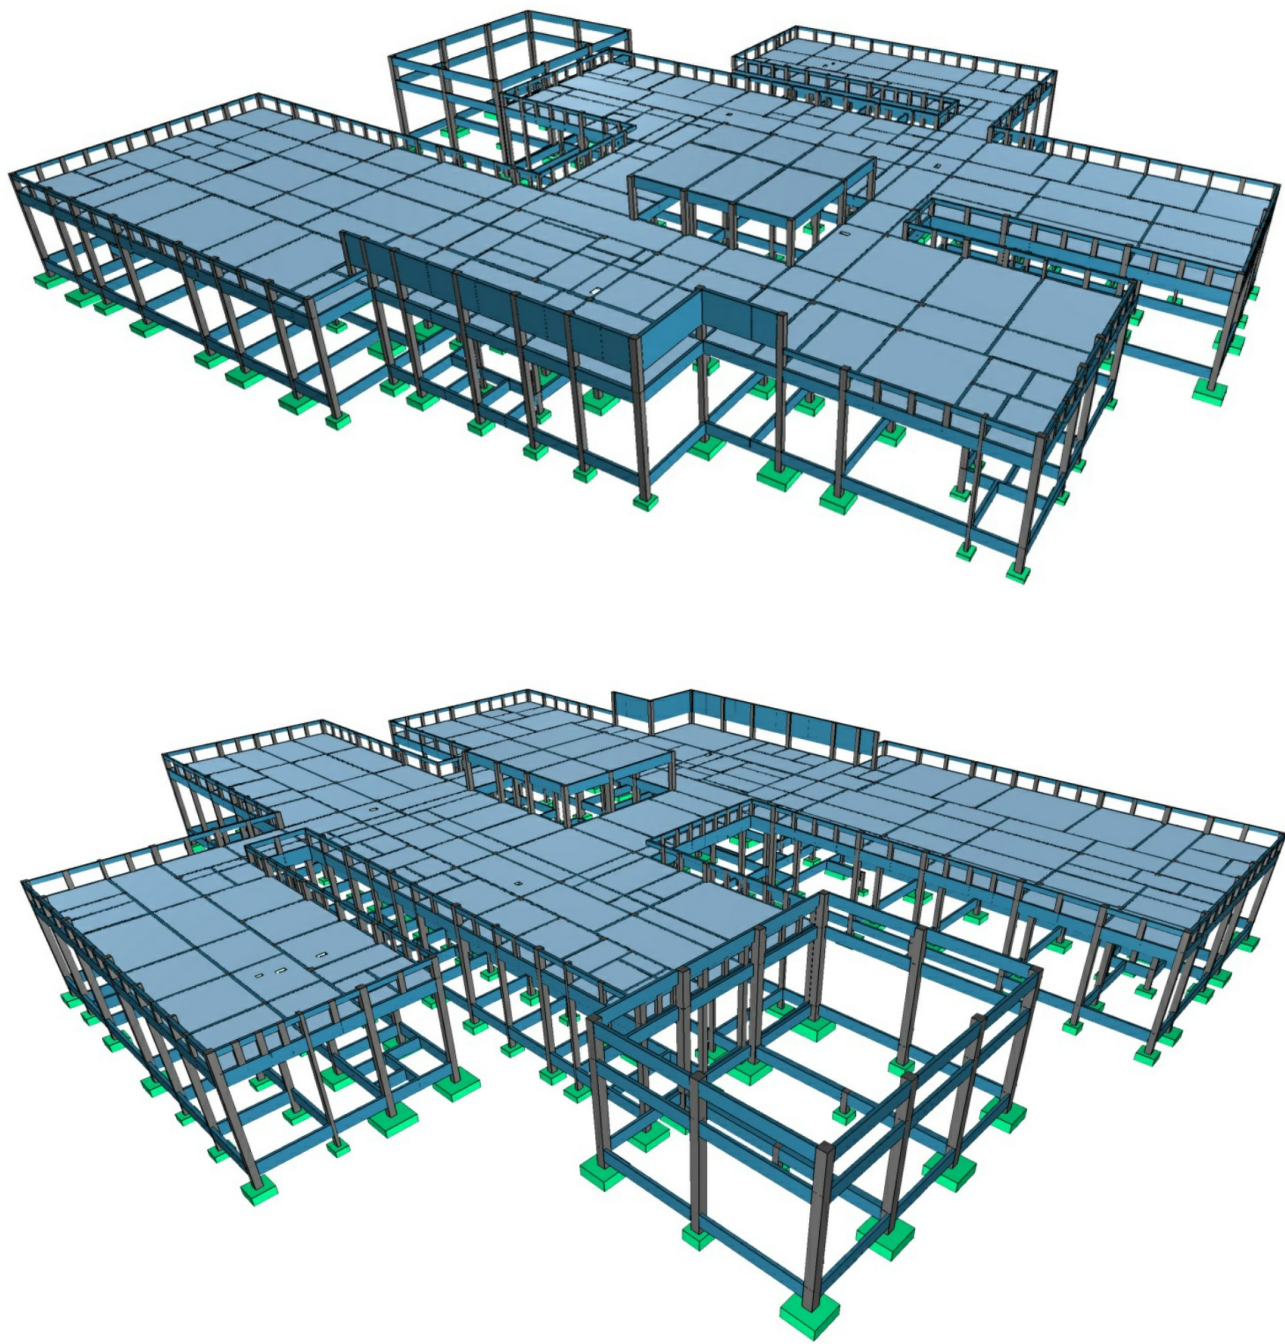


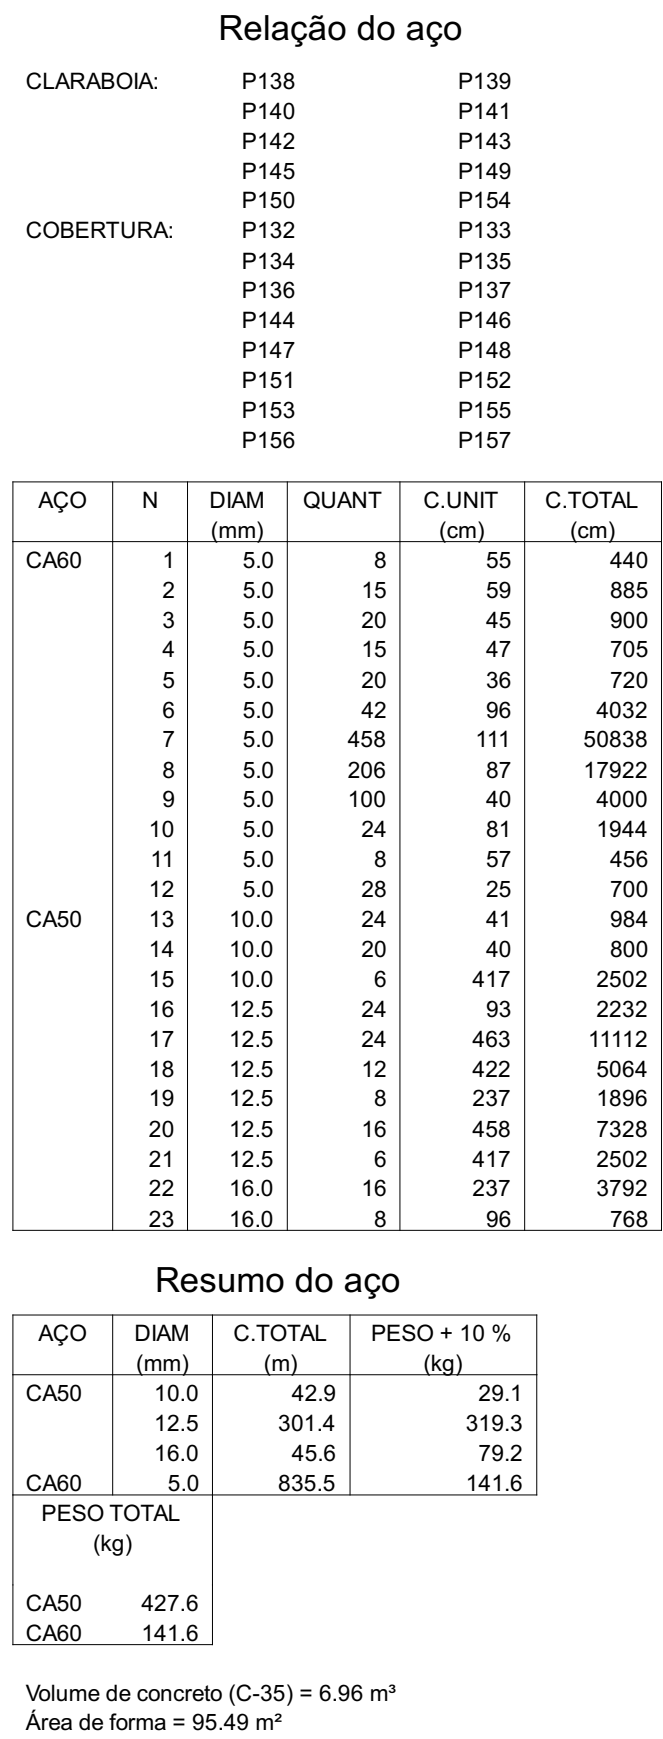

05. TODAS AS PEÇAS ESTRUTURAIS DEVEM TER AS DIMENSÕES MÍNIMAS ENCONTRADAS NESTE PROJETO.
06. A EXECUÇÃO DA ESTRUTURA DEVERÁ OBEDECER AS PRESCRIÇÕES DA NR-18/2019.
07. NÃO UTILIZAR ARMADURA DE VEDAÇÃO COMO FORMA PARA ELEMENTOS ESTRUTURAIS.
11. AS FASES DOS ELEMENTOS DE FUNDAÇÃO E ELEMENTOS EM CONTATO COM O SOLO DEVEM SER IMPERMEABILIZADOS COM EMULSÃO ÀSPALTICA TIPO NEUTRO OU EQUIVALENTE TECNOLÓGICO.
12. VERIFICAR ANTES DA CONCRETAGEM, TODAS AS PASSAGENS DE INSTALAÇÕES DE INSTALAÇÕES.

| OBRAMENTOS :   |                           |                          |
|----------------|---------------------------|--------------------------|
| ELEMENTO       | SEM CONTATO<br>COM O SOLO | EM CONTATO<br>COM O SOLO |
| VIGAS          | 2,5 CM                    | 2,5 CM                   |
| LAMELASCADAS   | 2,0 CM                    | 2,5 CM                   |
| PILARES        | 2,8 CM                    | 4,0 CM                   |
| SANITAS        | -                         | 4,0 CM                   |
| BLOCOS         | -                         | 4,0 CM                   |
| TUBULAÇÕES     | -                         | -                        |
| RESERVOATÓRIOS | 3,0 CM                    | 3,0 CM                   |

FUNDAÇÃO ( ) :

1. FUNDAÇÃO E PILARES DE ARRANQUE DEVERÃO SER CALCULADOS DE ACORDO COM O LOCAL DE IMPLANTAÇÃO E RELATÓRIOS DE SONDAGEM

- DESFORMA:
1. FACES LATERAIS: 3 DIAS APÓS A CONCRETAGEM.
  2. FACES INFERIORES, DEIXANDO PONTALETES DE ESCORAMENTO: 14 DIAS APÓS A CONCRETAGEM.
  3. FACES INFERIORES SEM PONTALETES DE ESCORAMENTO: 28 DIAS APÓS A CONCRETAGEM.
  4. NOS BALANÇOS, A RETIRADA DAS ESCORAS DEVERÁ SER REALIZADA DA PONTA PARA O APOIO.
  5. É DE RESPONSABILIDADE DA CONSTRUTORA O PROJETO DE ESCORAMENTO E CIMBRAMENTO.

[illegible]