



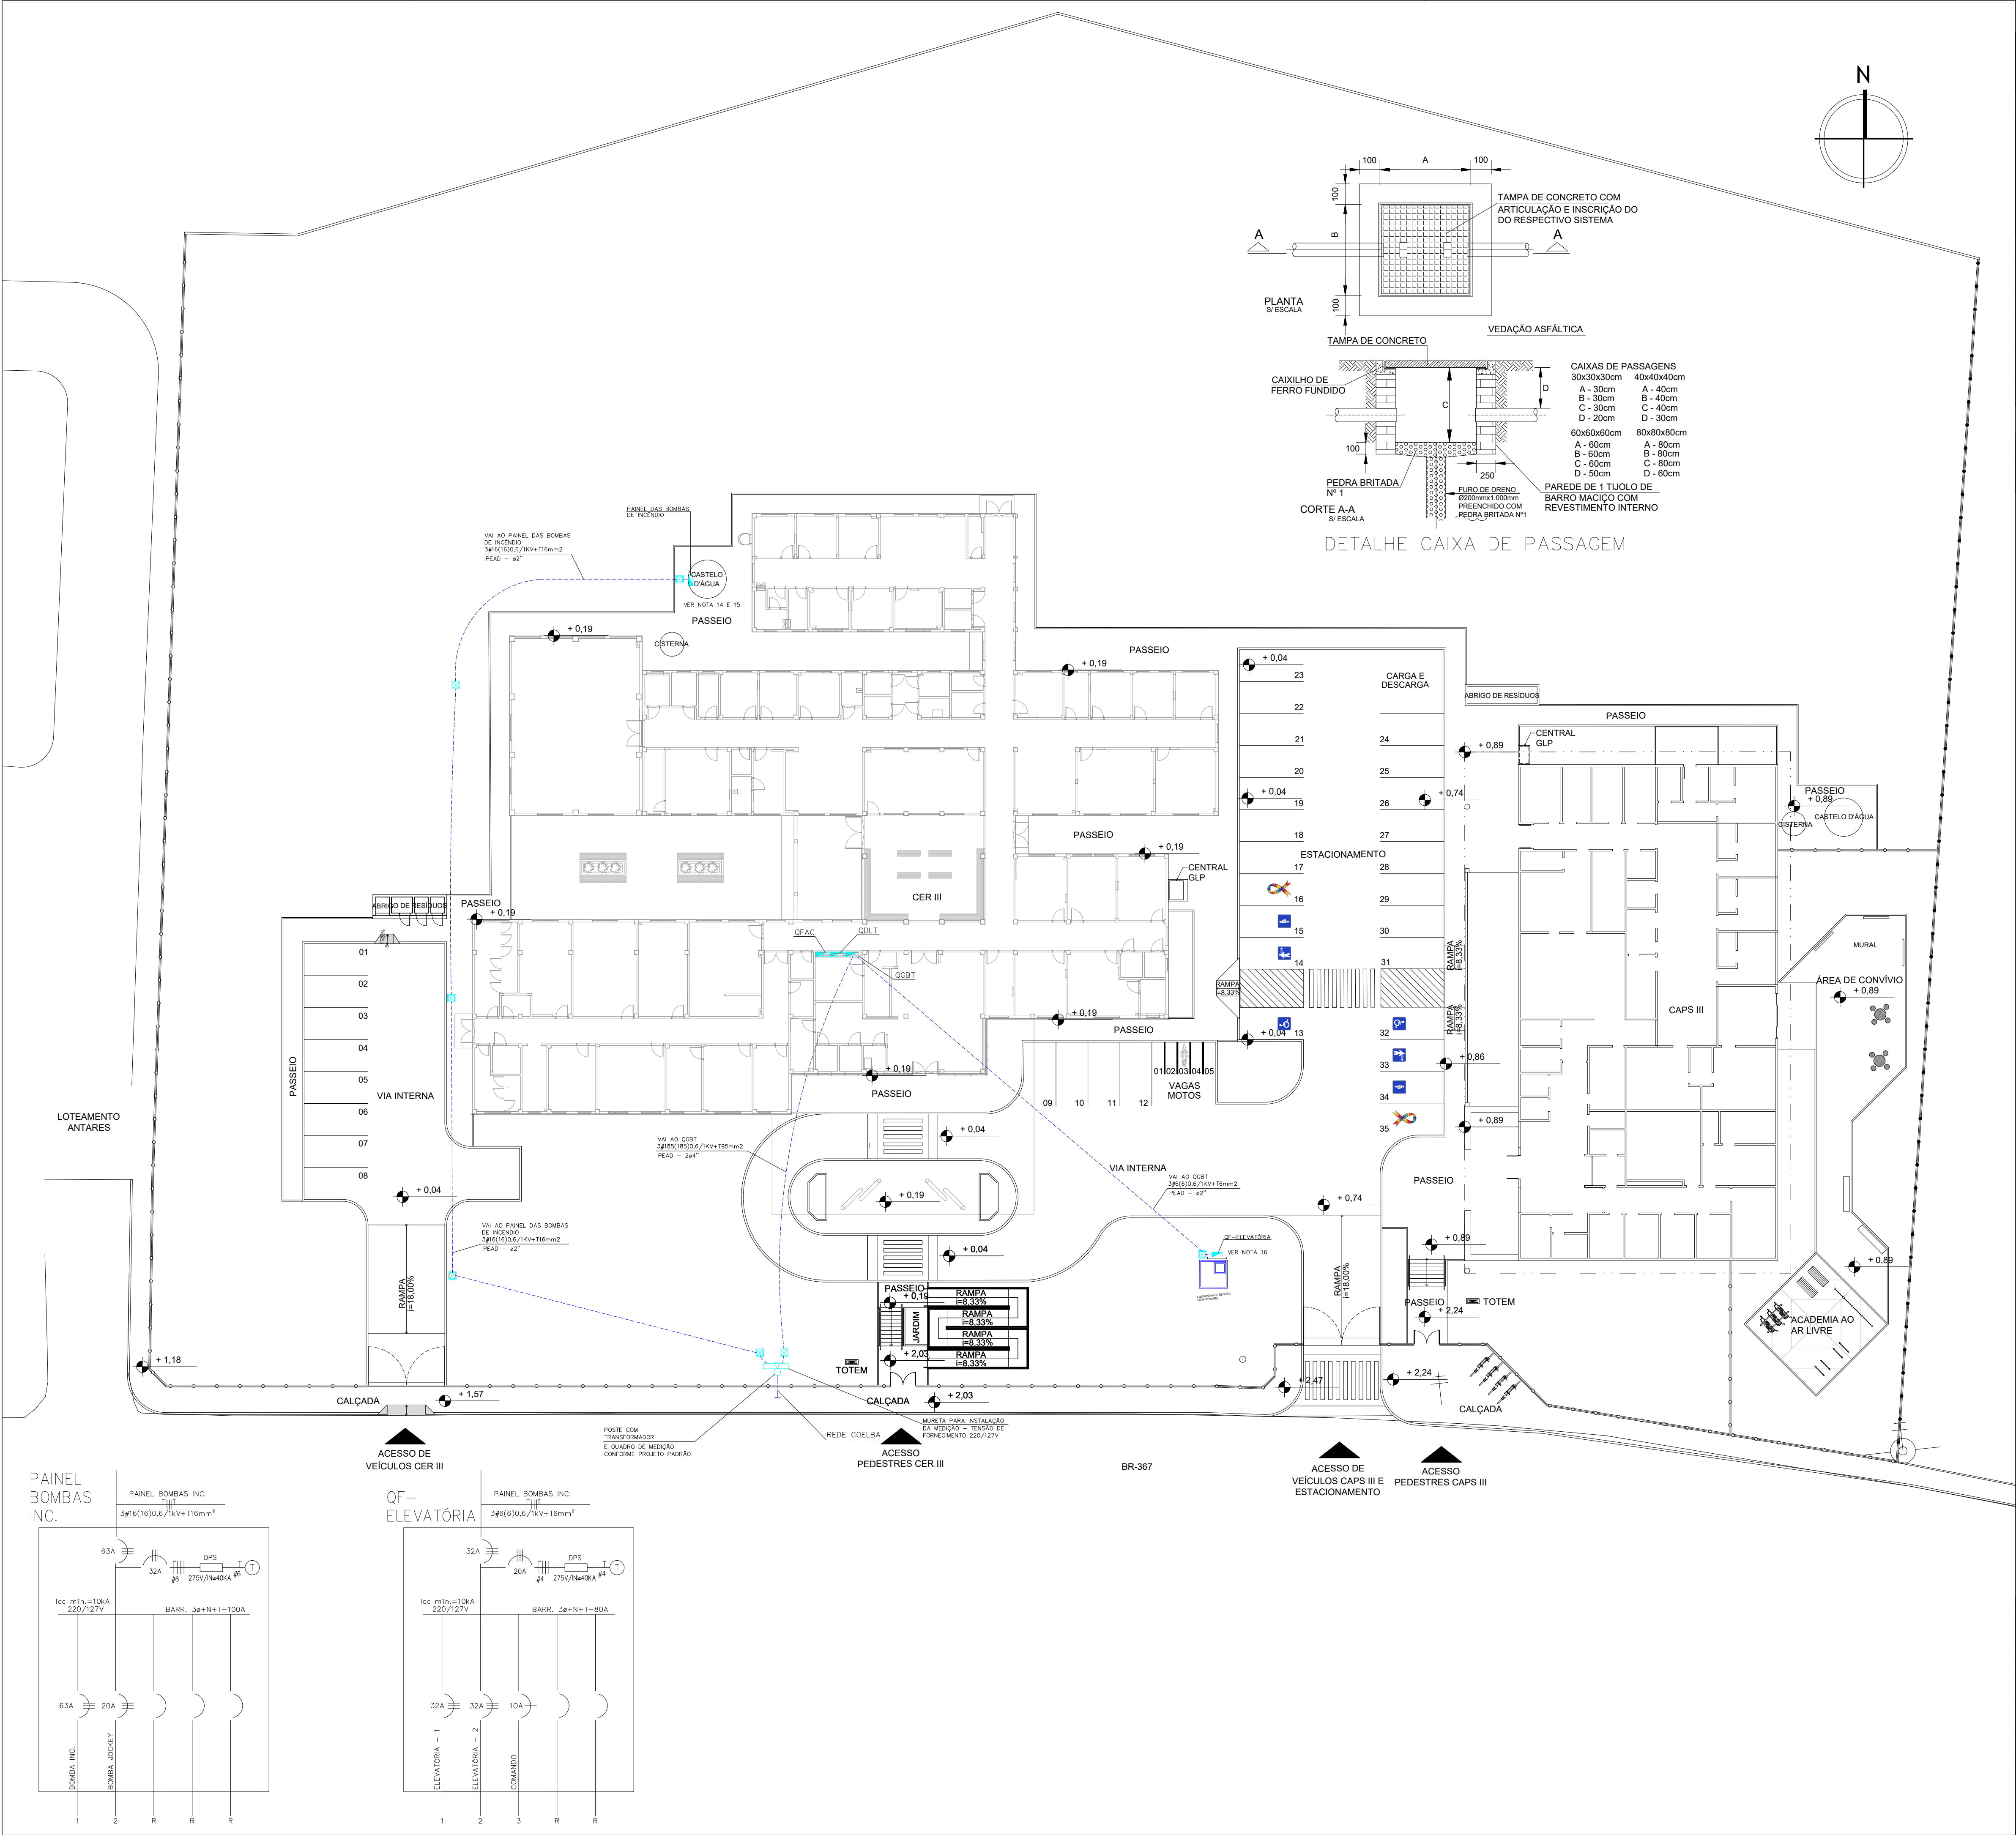

LEGENDA	
SÍMBOLO	DESCRIÇÃO
	ELETRODUTO INSTALADO NO PISO EM PEAD
	CAIXA DE PASSAGEM EM ALVENARIA COM TAMPA EM CONCRETO COM ALÇAS CONFORME DETALHE, DIM 40X40X40CM.
	HASTE DE ATERRAMENTO ALTA CAMADA 13X2400mm COM CAIXA DE INSPEÇÃO
	QUADRO DE CARGAS
	CONDUTORES NEUTRO, FASE A, B, C E TERRA

- NOTAS:
- 1 - ELETRODUTO NÃO COTADO ø3/4".
 - 2 - CONDUTOR NÃO COTADO #2,5mm².
 - 3 - TODOS OS CIRCUITOS DEVERÃO SER IDENTIFICADOS COM ANILHAS (CONDUTORES FASE, NEUTRO E TERRA)
 - 4 - OS CABOS DEVERÃO SEGUIR O SEGUINTE PADRÃO DE CORES:
FASE - PRETA;
NEUTRO - AZUL CLARO;
RETORNO - AMARELA;
TERRA - VERDE.
 - 5 - OS CABOS DEVERÃO TER AS SEQUENTES CLASSES DE ISOLAMENTO:
CIRCUITOS PARCIAIS - 750V.
 - 6 - OS CONDUTORES DOS CIRCUITOS TERMINAIS SOMENTE PODERÃO SER EMENDADOS EM CAIXAS DE PASSAGEM NÃO SENDO PERMITIDAS DENTRO DOS QUADROS, E DEVERÃO SER SEMPRE ESTANHADOS E SOLDADOS, ISOLADOS COM FITA DE AUTO-FUSÃO E RECOBERTOS COM FITA ISOLANTE ANTI-CHAMA.
 - 7 - A LIGAÇÃO DOS CONDUTORES NOS DISJUNTORES SERÁ ATRAVÉS DE TERMINAIS PRÉ-ISOLADOS ATÉ CABOS DE 10mm² E DE ESTANHAMENTO PARA AS DEMAIS BITOLAS.
 - 8 - TODOS OS DISJUNTORES DEVERÃO SER TIPO "DIN", CARACTERÍSTICA "C" (ATUAÇÃO LENTA).
 - 9 - DEVERÃO SER COLOCADAS TAMPAS CEGAS EM TODAS AS CAIXAS DE PASSAGEM.
 - 10 - OS ELETRODUTOS SERÃO EMENDADOS POR MEIO DE LUVAS ATARRACHADAS EM AMBAS AS EXTREMIDADES A SEREM LIGADAS.
 - 11 - SÓ PODERÃO SER ABERTOS OS OLHAIS DAS CAIXAS DESTINADOS A RECEBER LIGAÇÕES DE
 - 12 - AS LIGAÇÕES DOS ELETRODUTOS RÍGIDOS COM CAIXAS/QUADROS SERÃO FEITAS COM ARRUELAS PELO LADO EXTERNO E BUCHAS PELO INTERNO.
 - 13 - AS LIGAÇÕES DOS ELETRODUTOS METÁLICOS FLEXÍVEIS TIPO "SEAL TUBE" SERÃO FEITAS COM BOXES.
 - 14 - O ALIMENTADOR DAS BOMBAS DE INCÊNDIO SERÁ DERIVADO APÓS A MEDIÇÃO E ANTES DO QGBT CONFORME DETALHE DO PROJETO PADRÃO DA SUBESTAÇÃO
 - 15 - O ALIMENTADOR DAS BOMBAS DE INCÊNDIO FOI DIMENSIONADO COM QT MÁX. DE 3% EM REGIME DE FUNCIONAMENTO NORMAL E Q.T. MÁX. DE 10% NA PARTIDA
 - 16 - ADICIONAR NO QGBT DISJUNTOR DE 32A TRIFÁSICO PARA ALIMENTAÇÃO DA ELEVATÓRIA.

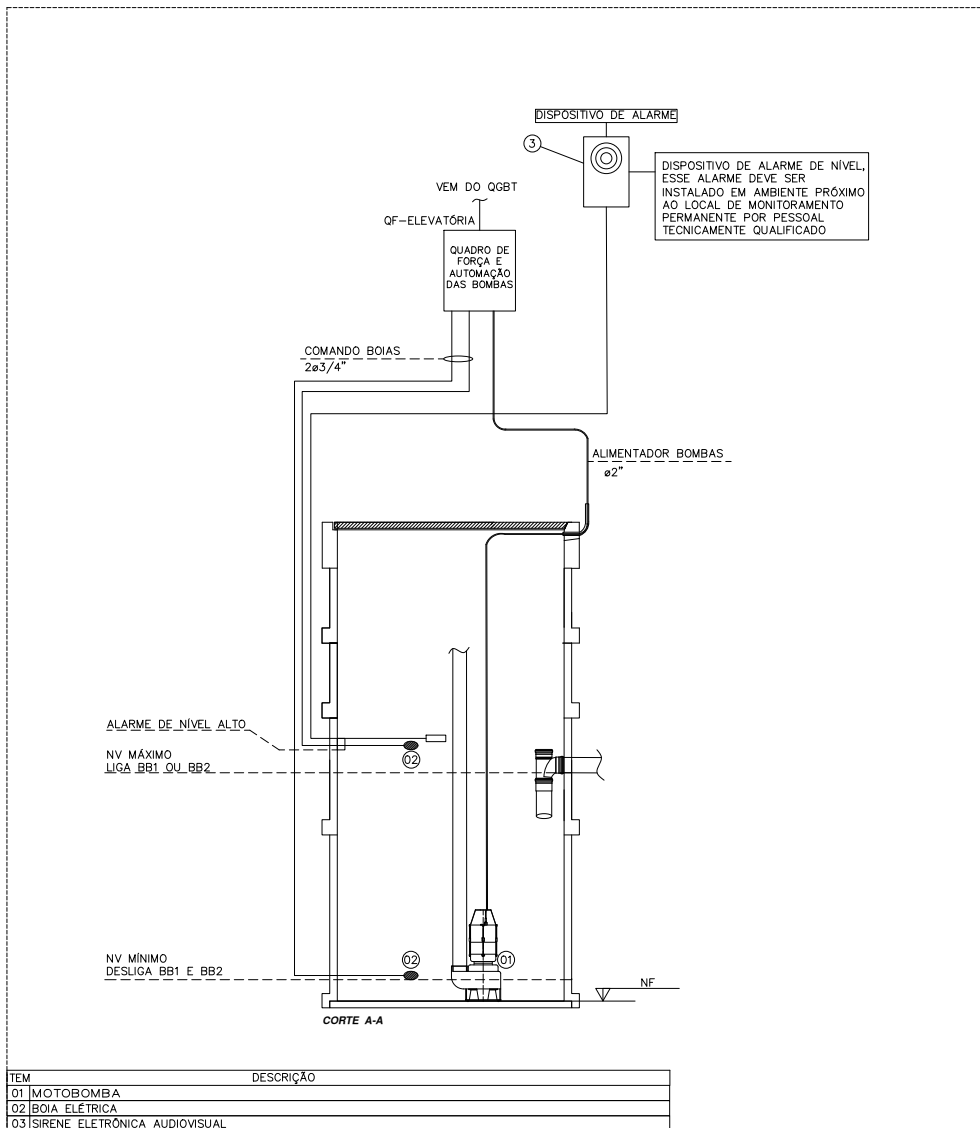

CONSORCIO SAÚDE CONCREMAT-MEP - CNPJ 00.255.454/0001-35
RUA JOAQUIM PALHARES, no. 40, ANDAR 5 - RIO DE JANEIRO RJ - CEP 20.260-080 - FONE (21) 3535-4131

O valor da cota prevalece ao da escala. Conferir medidas no local.
Medidas em metros. Antes de qualquer alteração consultar o arquiteto responsável.

REV	DATA	CONTEÚDO	REV	DATA	CONTEÚDO
00	17/06/2026	EMIÇÃO INICIAL			
01	22/06/2026	ADEQUAÇÃO DA ARQUITETURA E INCLUSÃO ELEVATÓRIA			

Nome do Empreendimento: **CER III**

Endereço do Empreendimento: **BR-367, S/N, ANTARES, EUNÁPOLIS - BA**

Título do desenho: **PLANTA DE ENTRADA DE ENERGIA**

Disciplina: **INSTALAÇÕES ELÉTRICAS**

Etapas: **PROJETO EXECUTIVO**

Projeto e coordenador: CONSORCIO SAÚDE CONCREMAT-MEP - CNPJ 00.255.454/0001-35 RUA JOAQUIM PALHARES, no. 40, ANDAR 5 - RIO DE JANEIRO RJ - CEP 20.260-080 FONE (21) 3535-4131 Responsável Técnico pelo Projeto de Implantação Elétrica MATHEUS ALMEIDA DA SILVA ENGENHEIRO CREA/BA nº 0514712317	Prancha: 01/02	Especialidade: ELE
Revisão: 01	Escala:	1/250