

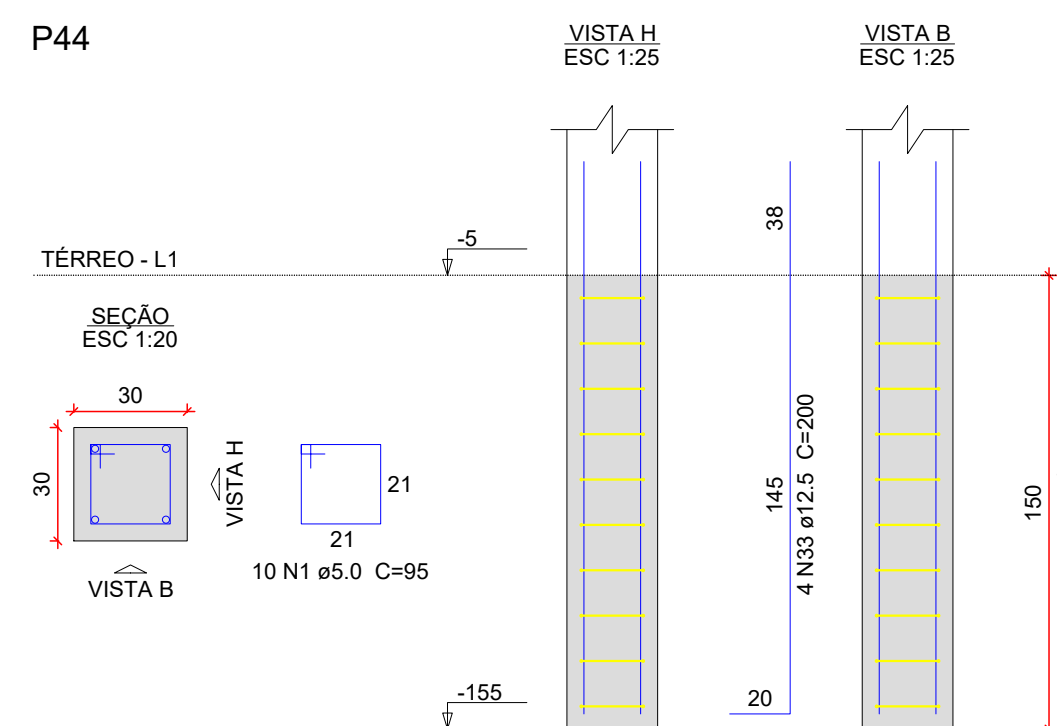
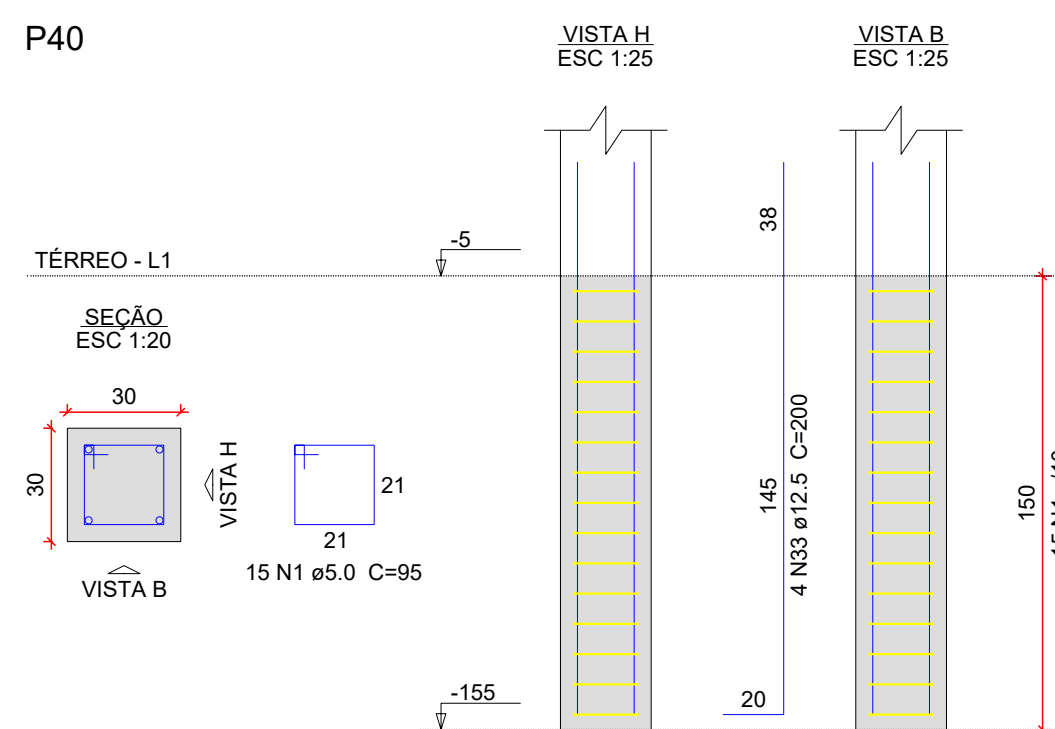
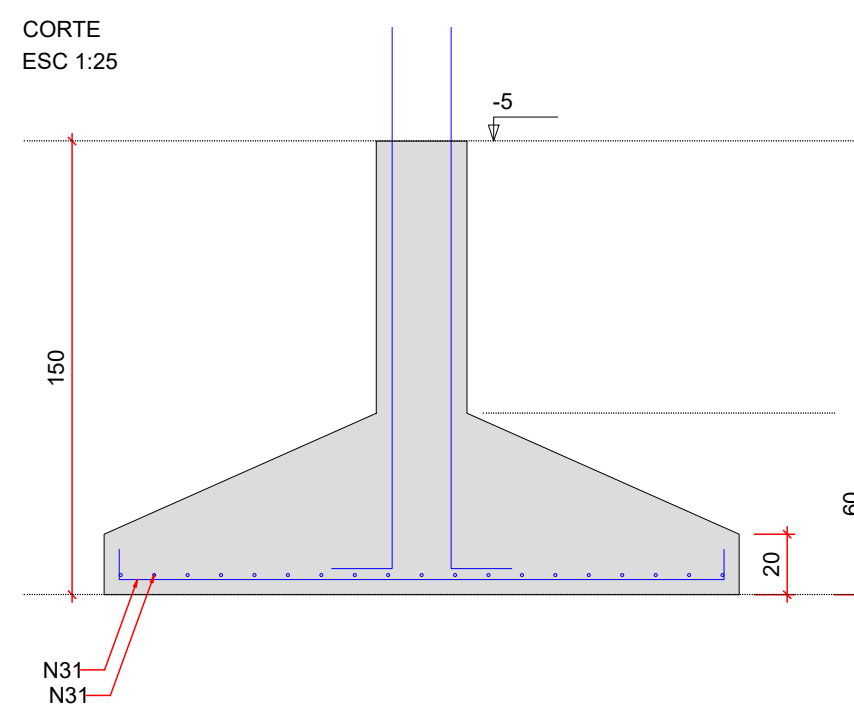
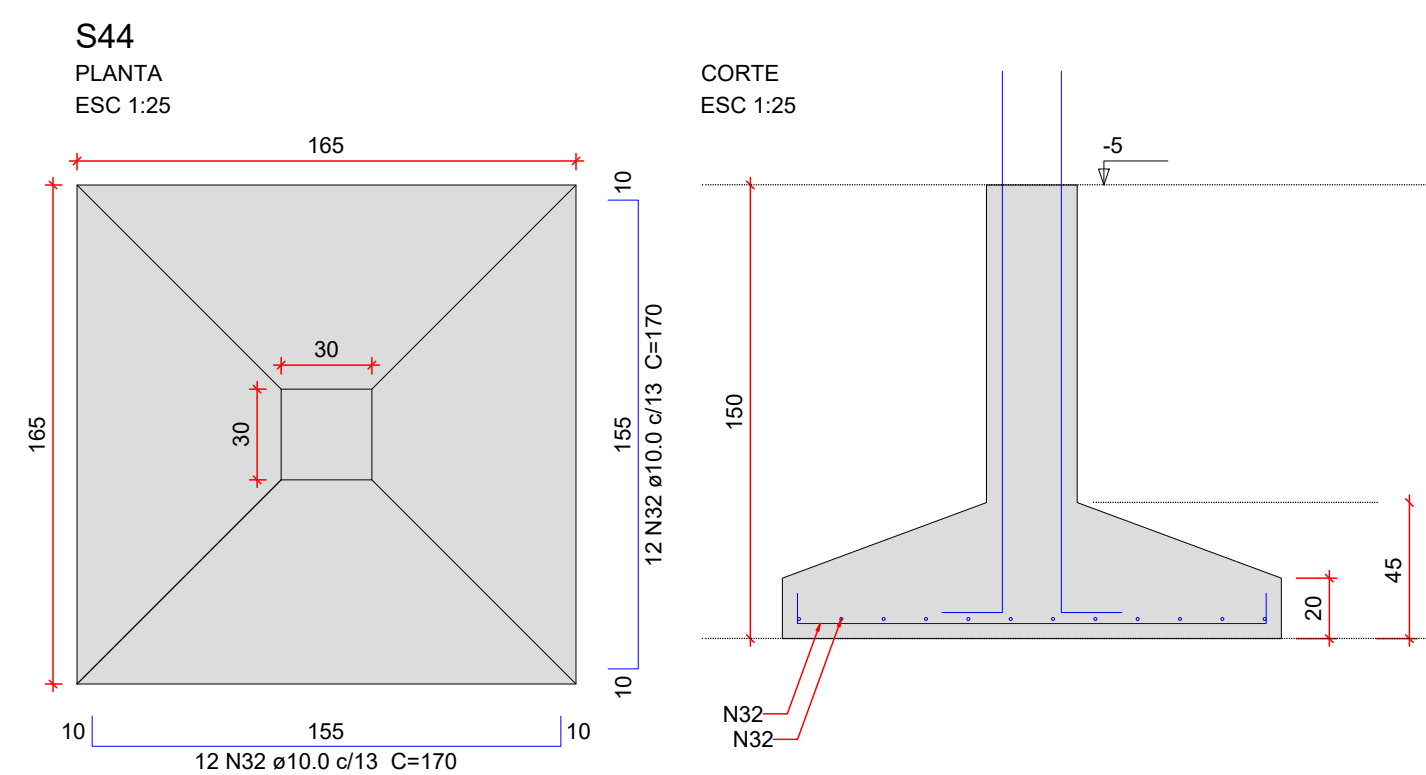
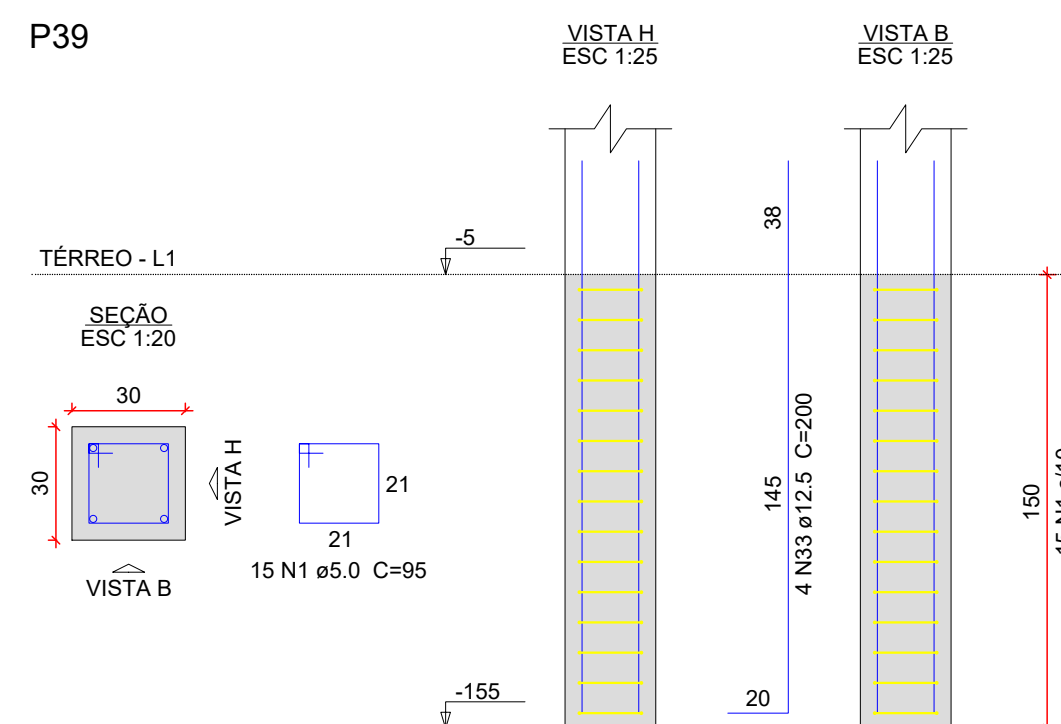
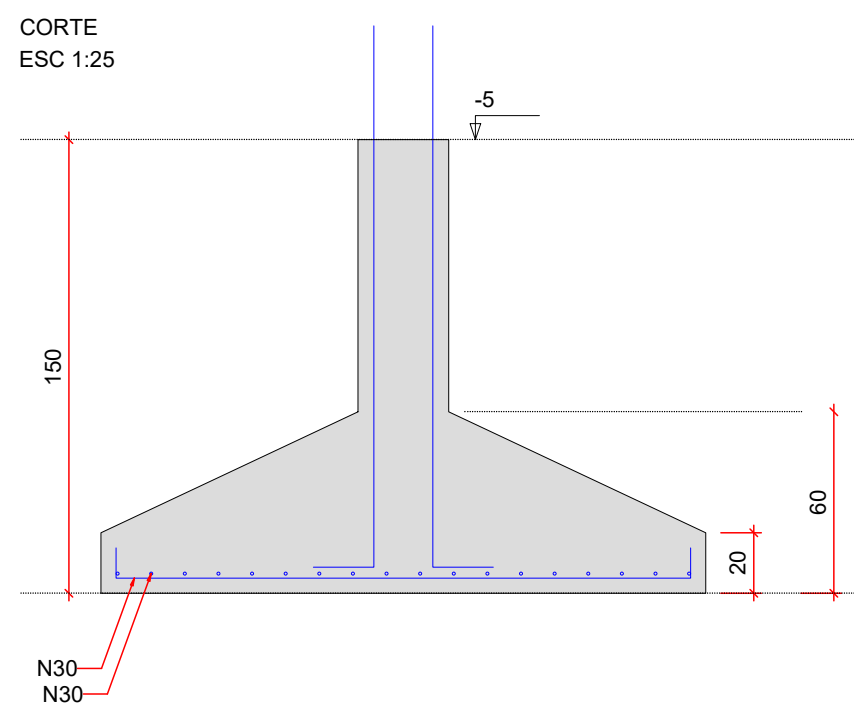
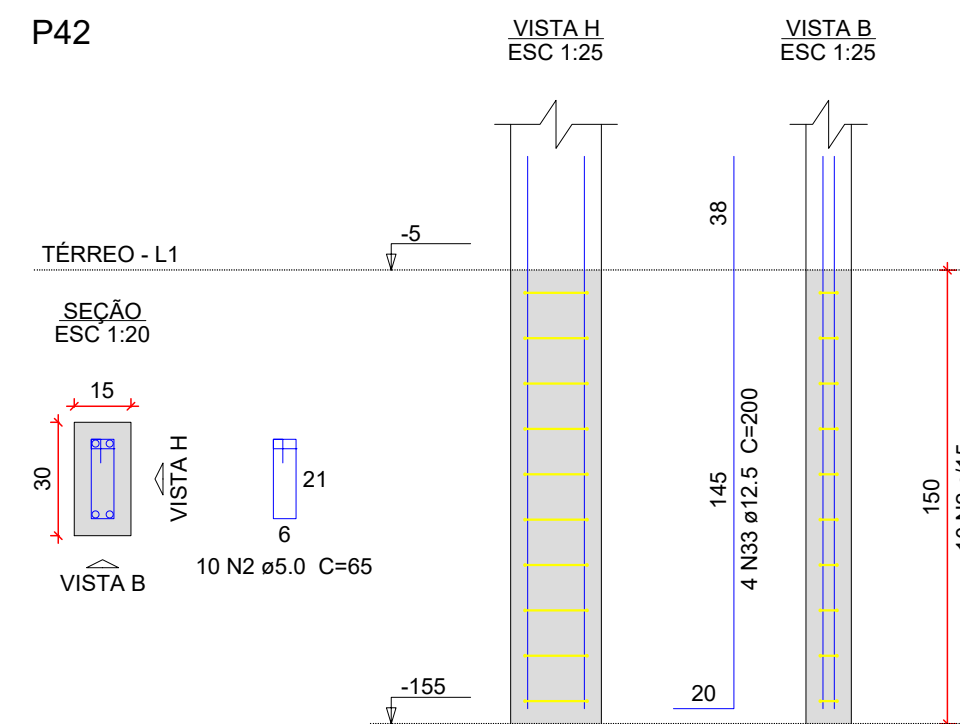
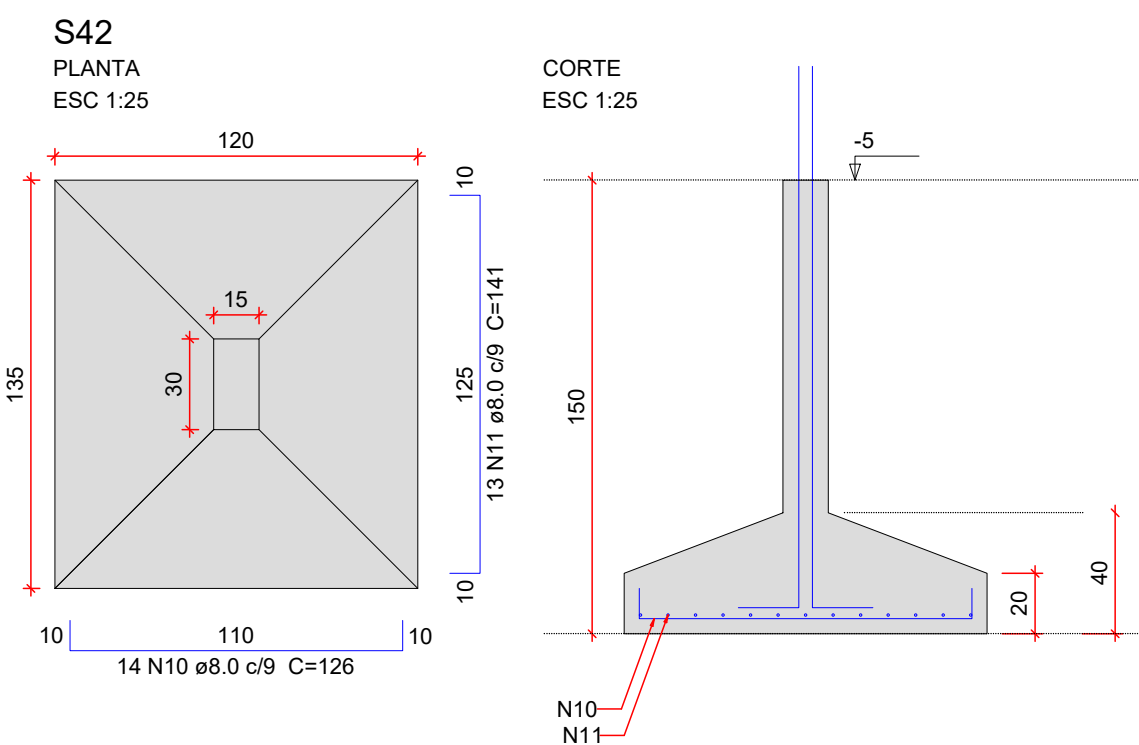
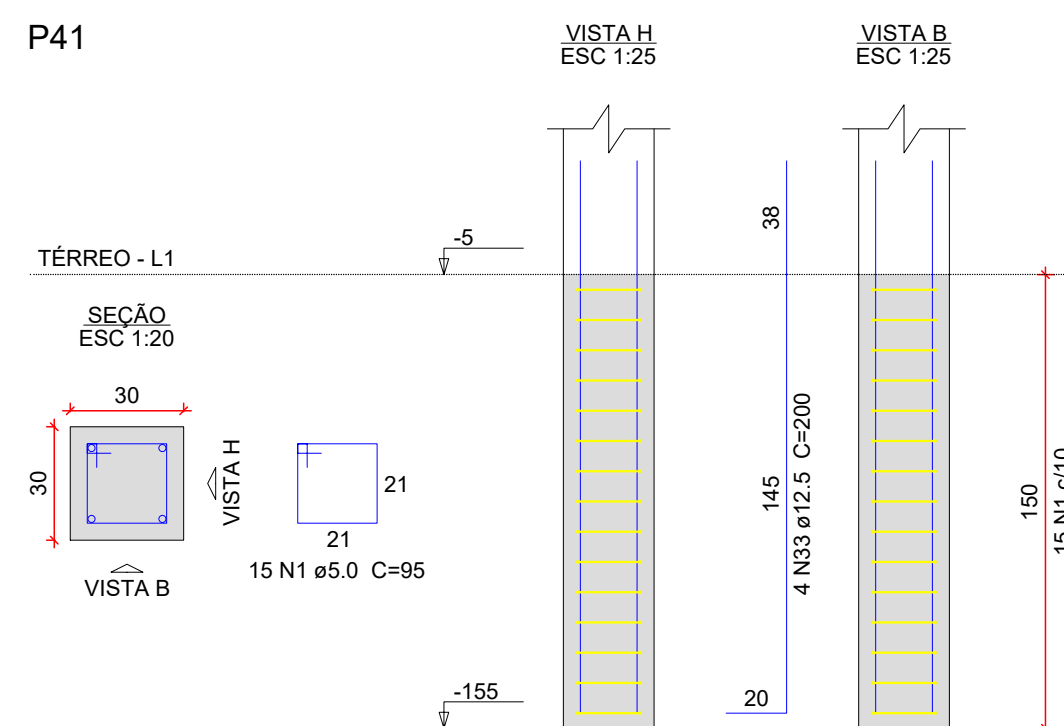
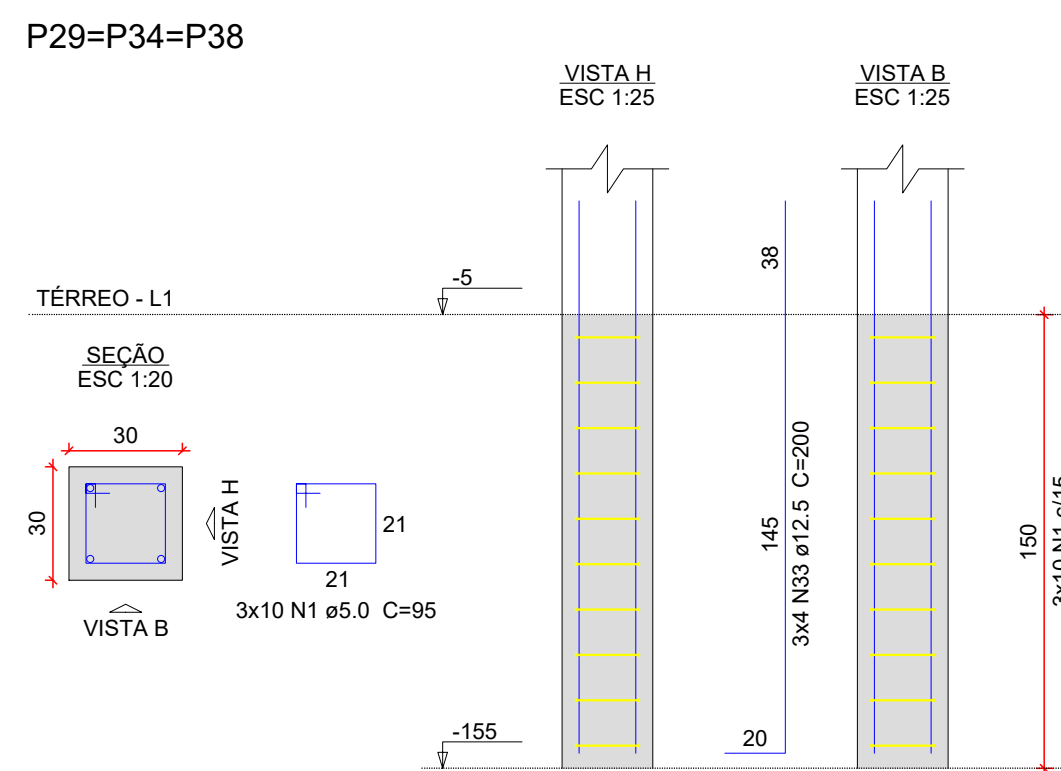
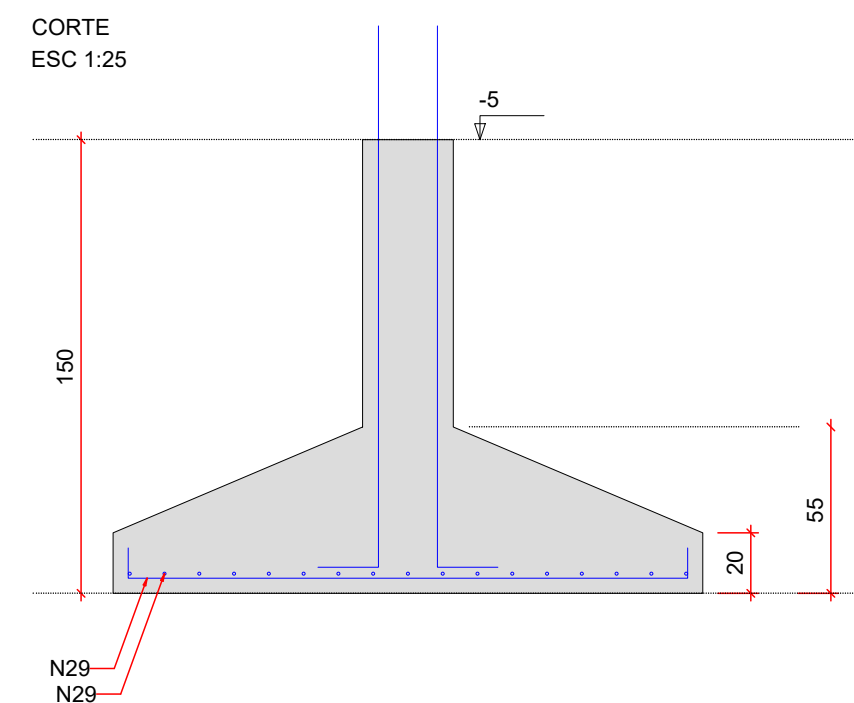
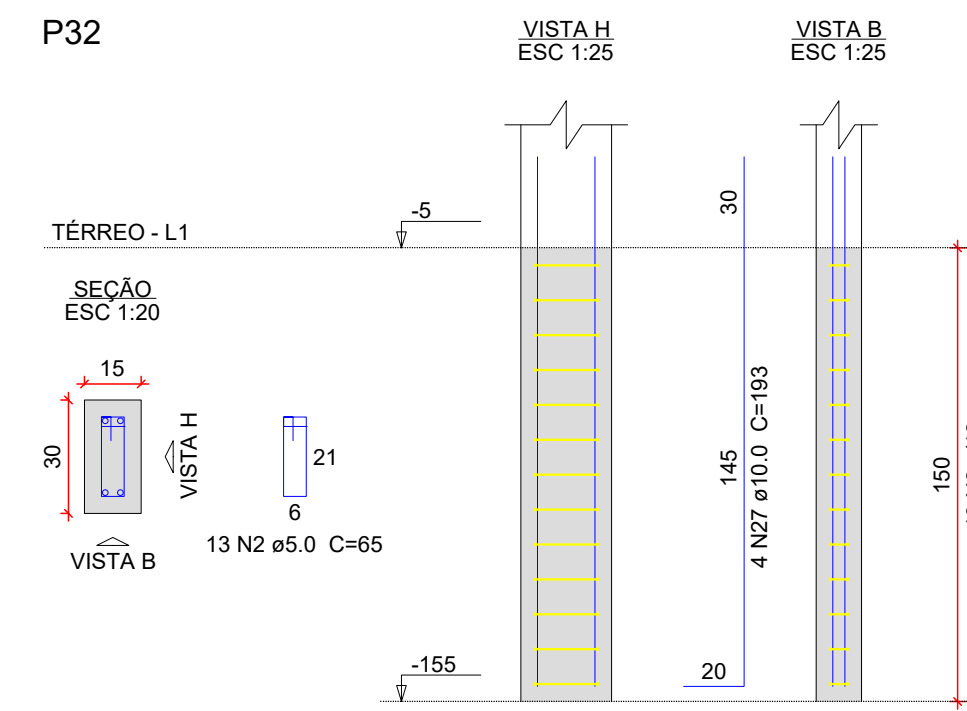
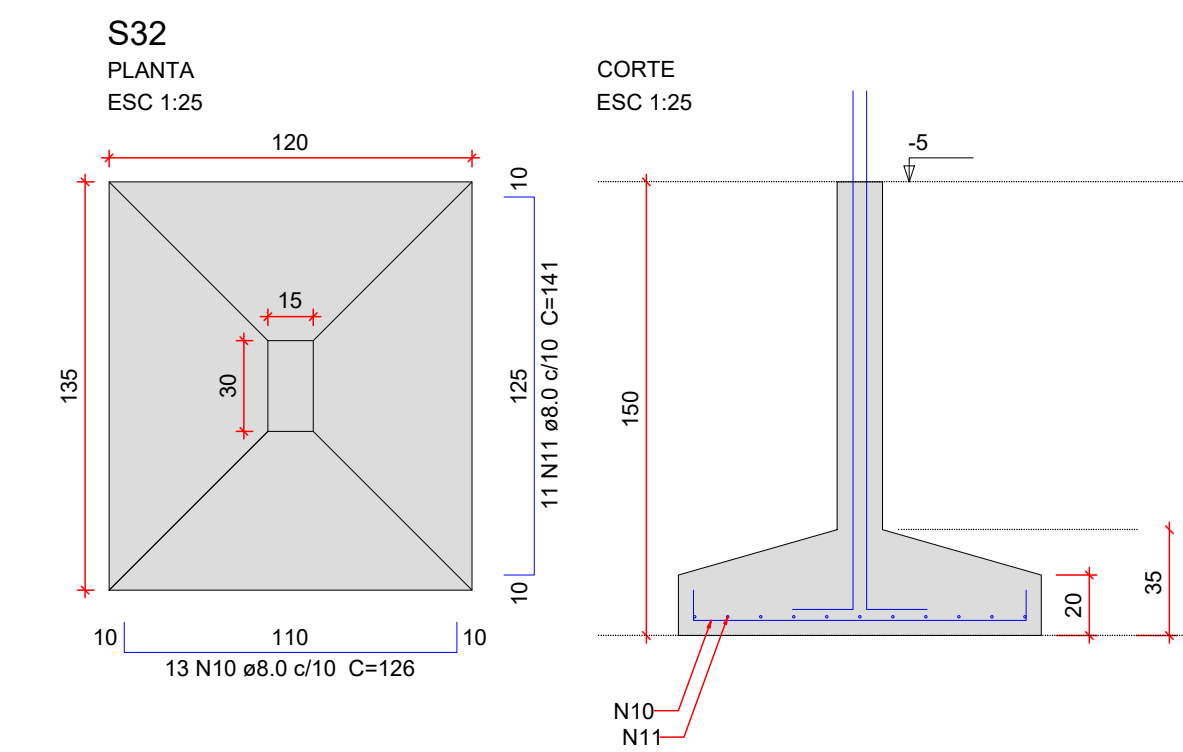
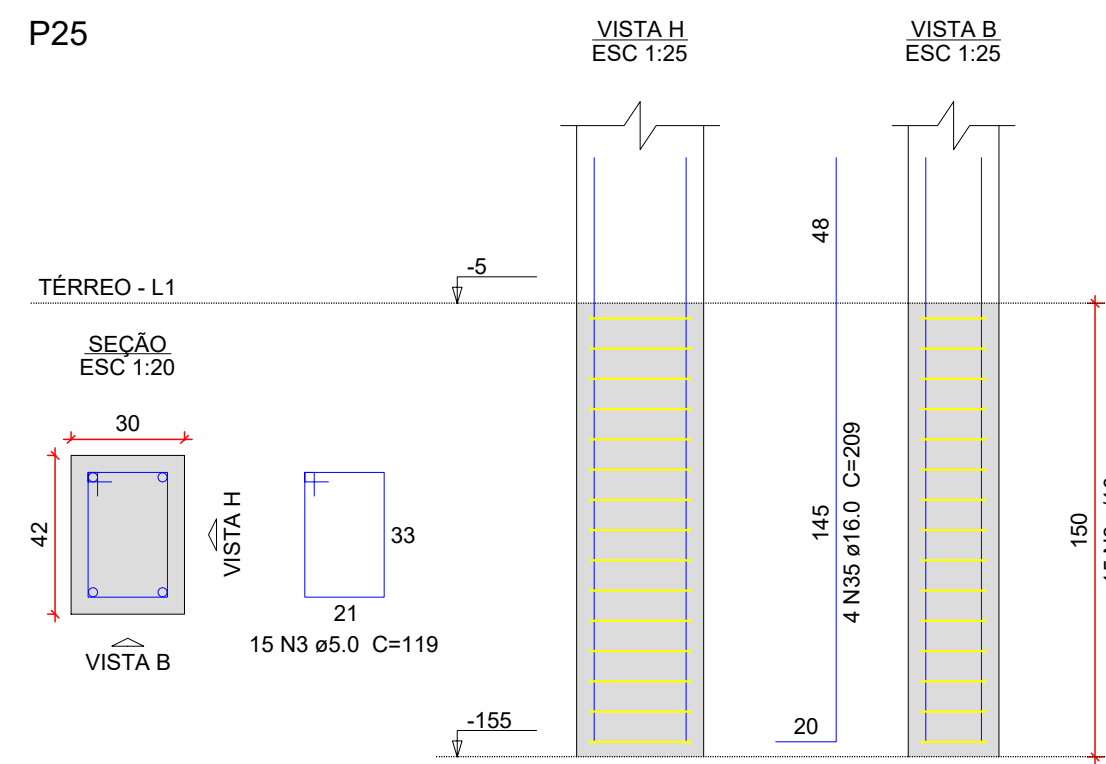


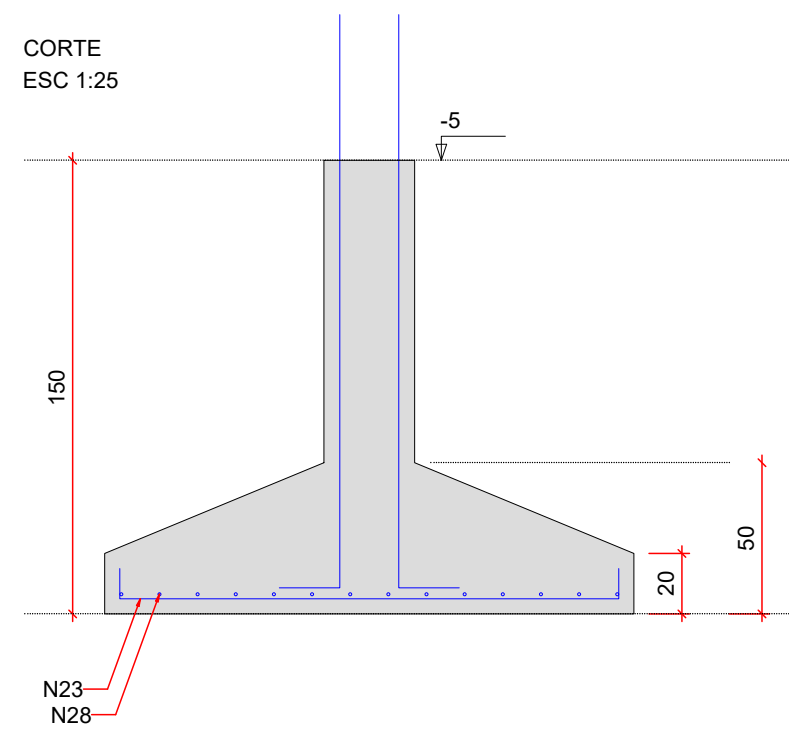

AÇO	N	DIAM (mm)	QUANT	C.UNIT (cm)	C.TOTAL (cm)
CA60	1	5.0	570	95	54150
	2	5.0	49	65	3185
	3	5.0	15	119	1785
CA50	4	5.0	65	115	7475
	7	8.0	40	106	4240
	8	8.0	114	151	17214
	9	8.0	30	136	4080
	10	8.0	27	146	3402
	11	8.0	136	141	19176
	12	8.0	20	126	2520
	13	8.0	26	146	3796
	14	8.0	72	121	8712
	15	8.0	40	106	4240
	16	8.0	24	136	3264
	21	10.0	216	165	35640
	22	10.0	24	160	3840
	23	10.0	216	180	53100
	24	10.0	216	185	38850
	25	10.0	160	190	30400
	26	10.0	4	158	632
	27	10.0	43	193	8299
	28	10.0	14	195	2730
	29	10.0	136	200	27200
	30	10.0	36	205	7380
	31	10.0	38	215	8170
	32	10.0	24	170	4080
	33	12.5	208	200	41600
	34	16.0	4	96	384
	35	16.0	4	209	836

AÇO	DIAM (mm)	C.TOTAL (m)	PESO + 10 % (kg)
CA50	8.0	706.5	306.6
	10.0	2203.3	1494.2
	12.5	416	440.8
	16.0	12.2	21.2
CA60	5.0	666	112.9
PESO TOTAL (kg)			
CA50	2262.8		
CA60	112.9		

Volume de concreto (C-35) = 55.36 m³
Área de forma = 153.86 m²

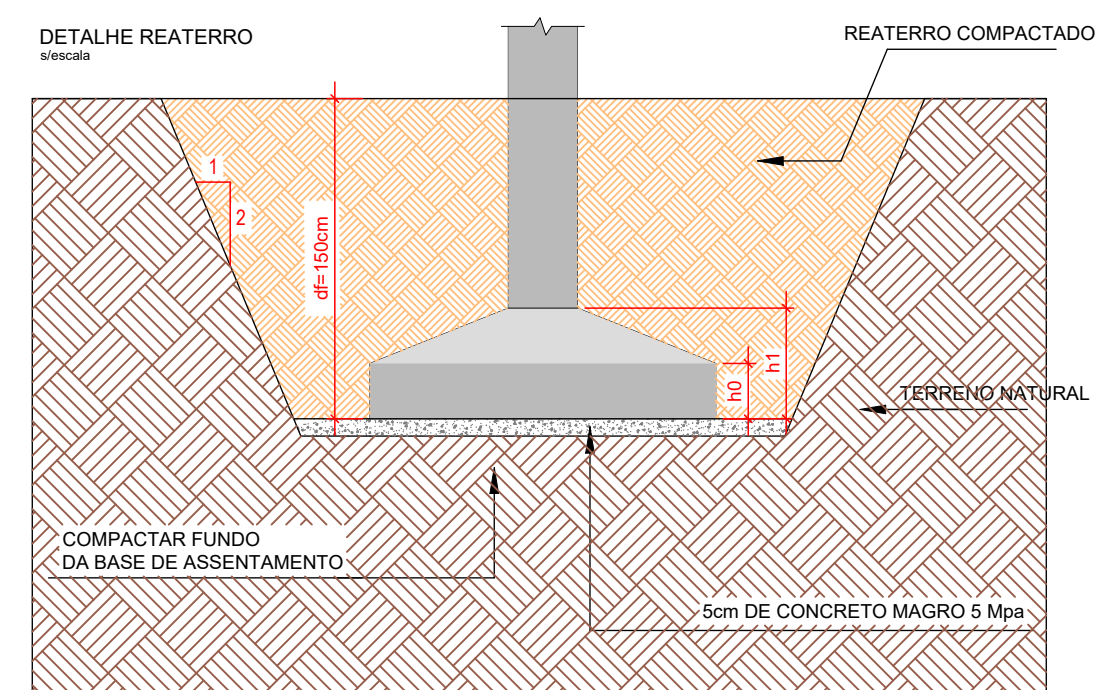

1. DIMENSÕES EM CENTÍMETRO, BITOLAS EM MILÍMETRO, EXCETO ONTE INDICADO DE OUTRA FORMA. AS COTAS DE IMPLANTAÇÃO DA OBRA BEM COMO AS COTAS E OS NÍVEIS DAS FORMAS DEVERÃO SER VERIFICADOS E ACEITOS PELO RESPONSÁVEL TÉCNICO DA OBRA ANTES DA EXECUÇÃO;
2. AÇO CA-50
CONCRETO DA EDIFICAÇÃO: C35 (fck = 35 MPa)
RELAÇÃO ÁGUA/CEMENTO ≤ 0,60
DIÂMETRO MÁXIMO DO AGREGADO GRÁU-DO: 19 mm;
3. VERIFICAR ARMADURAS DE ARRANQUE
4. COBRIMENTO MÍNIMO:
SAPATAS: 5,0cm
PILARES EM CONTATO COM SOLO: 4,5cm
5. AS BARRAS DE AÇO DEVERÃO SER CONVENIENTEMENTE LIMPAS DE QUALQUER SUBSTÂNCIA PREJUDICIAL A ADERÊNCIA, RETIRANDO-SE AS ESCAMAS EVENTUALMENTE DESTACADAS POR ONDULAÇÃO. AINDA: AS BARRAS EXCESSIVAMENTE DANIFICADAS DEVERÃO SER DESCARTADAS;
6. JUNTAS DE CONCRETAGEM: QUANDO O LANÇAMENTO DO CONCRETO FOR INTERROMPIDO, E, ASSIM, FORMAR-SE UMA JUNTA DE CONCRETAGEM, DEVERÁ SER DE INICIAÇÃO O LANÇAMENTO DO CONCRETO FRESCO, REMOVER A NATA E LIMPAR A SUPERFÍCIE DA JUNTA, DURANTE A CONCRETAGEM O CONCRETO DEVERÁ SER PERFEITAMENTE ADENSADO ATÉ A SUPERFÍCIE DA JUNTA;
7. TODAS AS ESTRUTURAS EM CONTATO COM O SOLO DEVEM SER ISOLADAS COM UMA CAMADA DE CONCRETO MAGRO DE NO MÍNIMO 5 cm (TRAÇO USUAL 1:8) ENTRE O SOLO E A ESTRUTURA;
8. O SOLO SOBRE AS SAPATAS DEVE SER COMPACTADO;
9. TODOS OS NÍVEIS INDICADOS NO PROJETO ESTRUTURAL REFEREM-SE AO NÍVEL 0,00 DO PROJETO ARQUITETÔNICO;
10. ESCORAMENTO E FORMAS DEVEM SER RETIRADOS SEM CHOQUES EXCESSIVOS.

R00	16/06/2026	EMISSÃO INICIAL			
Nome do Empreendimento CAPS III			Disciplina FUNDAÇÃO		
Endereço do Empreendimento BR-367, S/N, ANTARES, EUNÁPOLIS - BA			Etapa PROJETO EXECUTIVO		
Título do desenho DETALHAMENTO DAS SAPATAS DO EDIFÍCIO PRINCIPAL (2/3)			Especialidade EST		
Projeto e coordenador CONSORCIO SAUDE CONCENMAT-MEP - CNPJ 00.255.454/0001-35 RUA JOAQUIM PALMARES, nº 40, ANDAR 5, DE JANEIRO/RJ - CEP 20.260-080 FONE (21) 3535-4131			Prancha 03/07		
Responsável Técnico pelo Projeto Executivo MURILLO MATOS CONCENÇÃO Expediente: CREA/BA nº 3000089290			Escala R00		
 CONSORCIO SAÚDE CONCREMAT MEP			Escala INDICADA		