


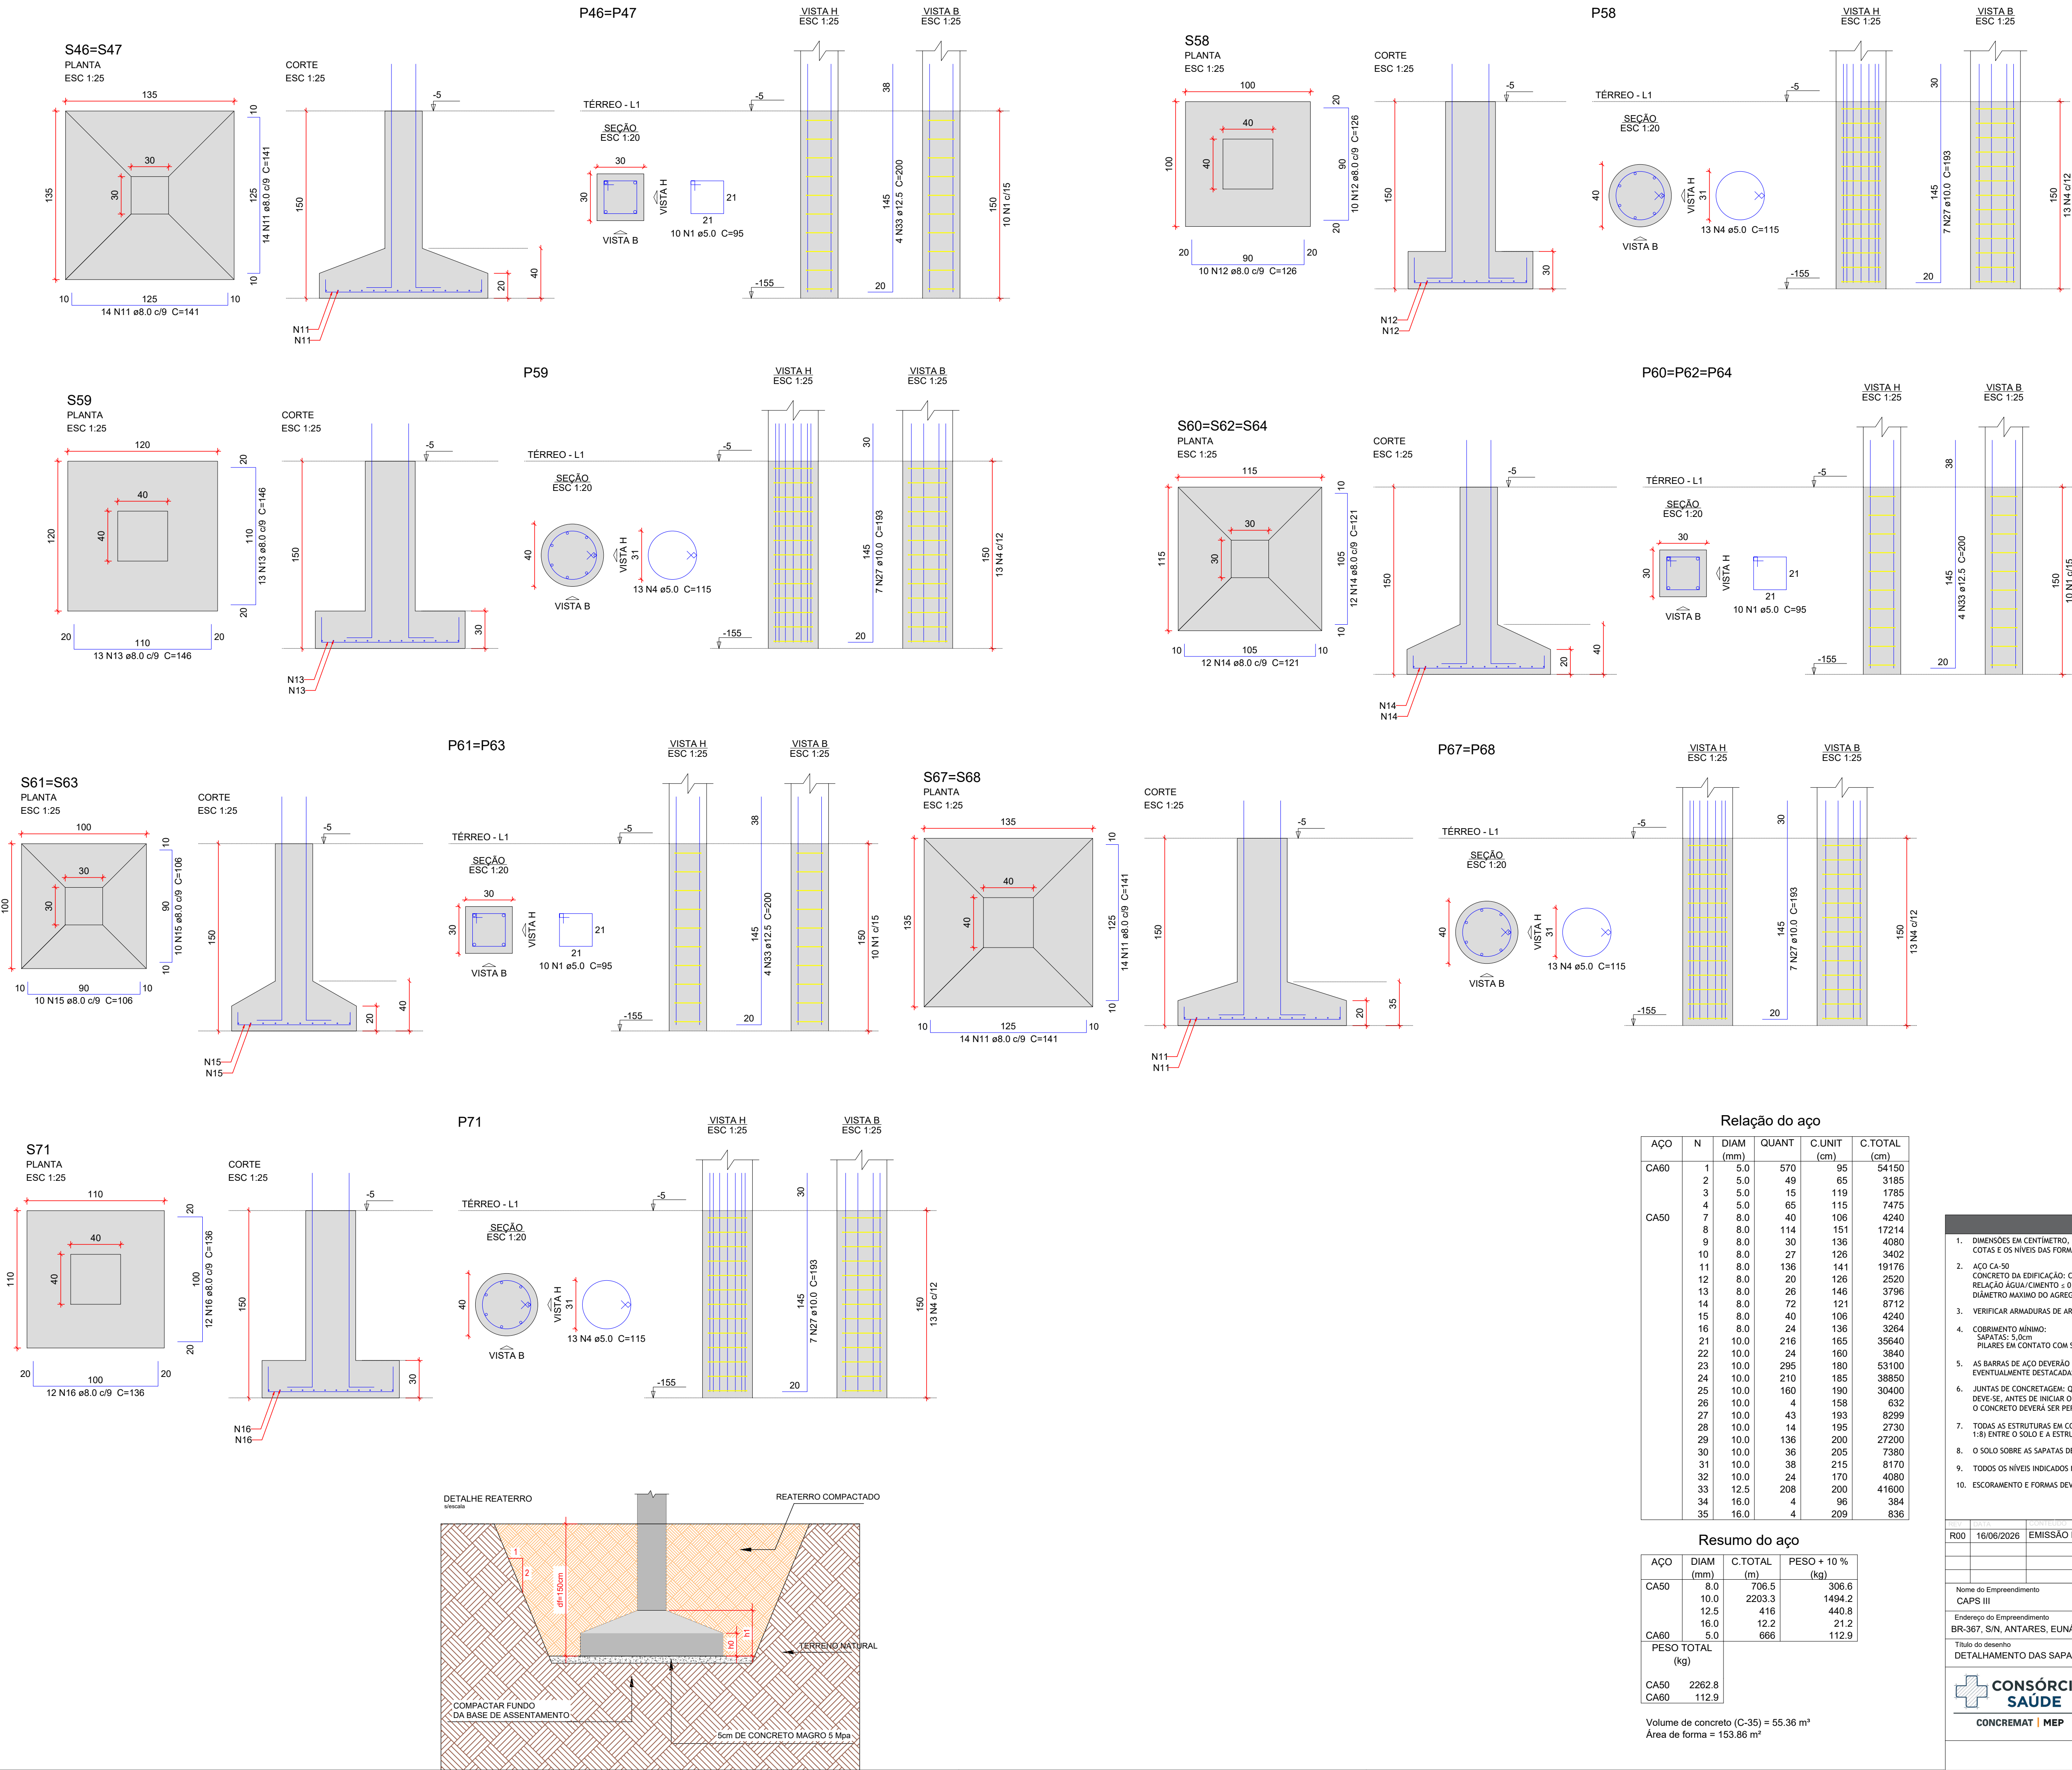

Relação do aço					
AO	N	DIAM (mm)	QUANT	C.UNIT (cm)	C.TOTAL (cm)
CA60	1	5.0	570	95	54150
	2	5.0	49	65	3185
	3	5.0	15	119	1785
	4	5.0	65	115	7475
	7	8.0	40	106	4240
CA50	8	8.0	114	151	17214
	9	8.0	30	136	4080
	10	8.0	27	126	3402
	11	8.0	136	141	19176
	12	8.0	20	126	2520
	13	8.0	26	146	3796
	14	8.0	72	121	8712
	15	8.0	40	106	4240
	16	8.0	24	136	3264
	21	10.0	216	165	35640
	22	10.0	24	160	3840
	23	10.0	295	190	53100
	24	10.0	210	185	38850
	25	10.0	160	190	30400
	26	10.0	4	158	632
	27	10.0	43	193	8299
	28	10.0	14	195	2730
	29	10.0	136	200	27200
	30	10.0	36	205	7380
	31	10.0	38	215	8170
	32	10.0	24	170	4080
	33	12.5	208	200	41600
	34	16.0	4	96	384
	35	16.0	4	209	836

Resumo do aço			
AO	DIAM (mm)	C.TOTAL (m)	PESO + 10 % (kg)
CA50	8.0	706.5	306.6
	10.0	2203.3	1494.2
	12.5	416	440.8
	16.0	12.2	21.2
CA60	5.0	666	112.9
PESO TOTAL (kg)			
CA50		2262.8	
CA60		112.9	
Volume de concreto (C-35) = 55.36 m³			
Área de forma = 153.86 m²			

NOTAS GERAIS

- DIMENSÕES EM CENTÍMETRO, BÓTLAS EM MILÍMETRO, EXCETO ONTE INDICADO DE OUTRA FORMA. AS COTAS DE IMPLANTACÃO DA OBRA BEM COMO AS COTAS E OS NÍVEIS DAS FORMAS DEVERÃO SER VERIFICADOS E ACEITOS PELO RESPONSÁVEL TÉCNICO DA OBRA ANTES DA EXECUÇÃO;
- ACO CA-50 CONCRETO DA EDIFICAÇÃO: C35 (fck = 35 MPa) RELAÇÃO AGUA/CEMENTO ≤ 0,40 DIÂMETRO MÁXIMO DO AGREGADO GRÁU-DO: 19 mm;
- VERIFICAR ARMADURAS DE ARRANQUE
- COBRIMENTO MÍNIMO: SAPATAS: 5,0cm PILARES EM CONTATO COM SOLO: 4,5cm
- AS BARRAS DE AÇO DEVERÃO SER CONVENIENTEMENTE LIMPAS DE QUALQUER SUBSTÂNCIA PREJUDICIAL A ADERÊNCIA, RETIRANDO-SE AS ESCAMAS EVENTUALMENTE DESTACADAS POR OXIDAÇÃO. AINDA: AS BARRAS EXCESSIVAMENTE DANIFICADAS DEVERÃO SER DESCARTADAS;
- JUNTAS DE CONCRETAGEM: QUANDO O LANÇAMENTO DO CONCRETO FOR INTERROMPIDO E, ASSIM, FORMAR-SE UMA JUNTA DE CONCRETAGEM, DEVE-SE, ANTES DE INICIAR O LANÇAMENTO DO CONCRETO FRESCO, REMOVER A NATA E LIMPAR A SUPERFÍCIE DA JUNTA. DURANTE A CONCRETAGEM O CONCRETO DEVERÁ SER PERFEITAMENTE ADENSADO ATÉ A SUPERFÍCIE DA JUNTA;
- TODAS AS ESTRUTURAS EM CONTATO COM O SOLO DEVE-SE SER ISOLADAS COM UMA CAMADA DE CONCRETO MAGRO DE NO MÍNIMO 5 cm (TRAÇO USUAL 1:8) ENTRE O SOLO E A ESTRUTURA;
- O SOLO SOBRE AS SAPATAS DEVE SER COMPACTADO;
- TODOS OS NÍVEIS INDICADOS NO PROJETO ESTRUTURAL REFEREM-SE AO NÍVEL 0.00 DO PROJETO ARQUITETÔNICO;
- ESCORAMENTO E FORMAS DEVE-SE SER RETIRADOS SEM CHOQUES EXCESSIVOS.

R00	16/06/2026	EMIÇÃO INICIAL	REV	DATA	CONTÉÚDO
Nome do Empreendimento CAPS III					
Endereço do Empreendimento BR-367, S/N, ANTARES, EUNÁPOLIS - BA					
Título do desenho DETALHAMENTO DAS SAPATAS DO EDIFÍCIO PRINCIPAL (2/3)					
Disciplina FUNDAÇÃO					
Etapas PROJETO EXECUTIVO					
Projeto e coordenador CONSORCIO SAÚDE CONCREMAT-MEP - CNPJ 60.255.454/0001-35 RUA JOAQUIM PALHARES, nº 40, ANDAR 5 - RIO DE JANEIRO/RJ - CEP 20.260-000 FONE (21) 3035-4131					
Especialidade EST					
Prancha 04/07					
Responsável Técnico pelo Projeto Executivo MURILLO MATOS CONCEIÇÃO Engenheiro CREA/BA nº 300089290					
Revisão R00					
Escala INDICADA					