


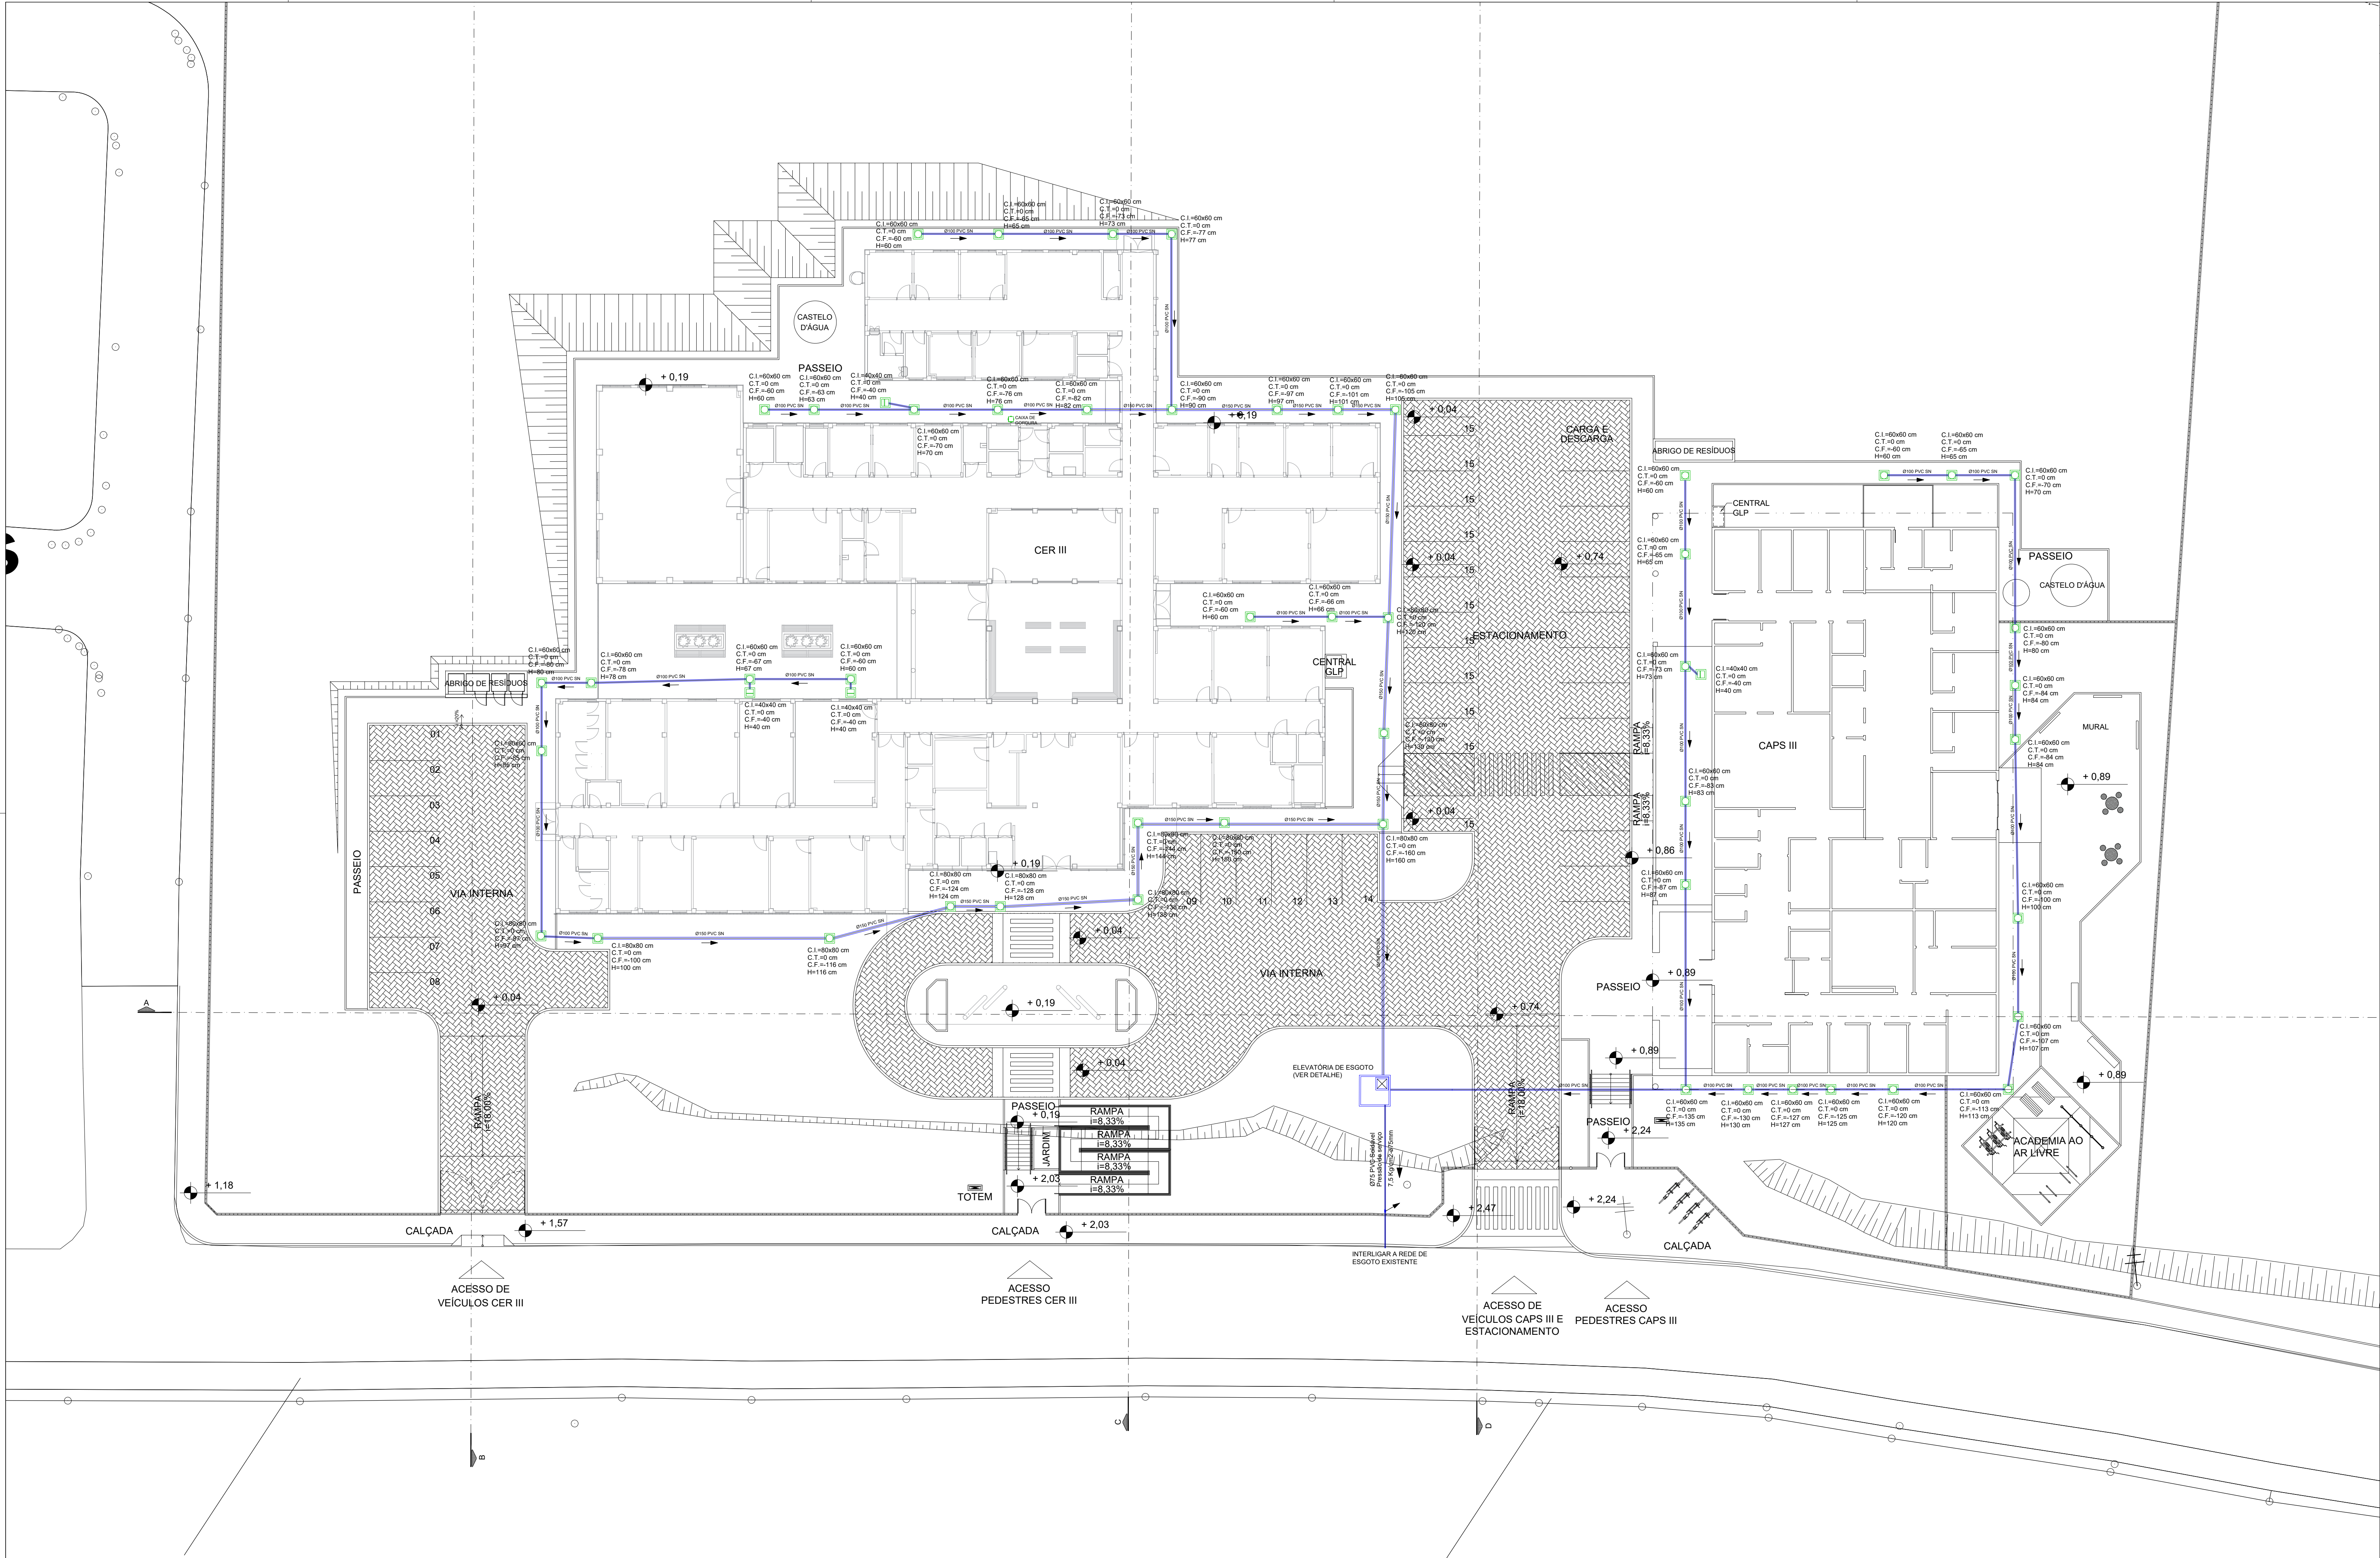

| LEGENDA: | DESCRIÇÃO:                               |
|----------|------------------------------------------|
|          | TUBULAÇÃO DE ESGOTO EM PVC SÉRIE NORMAL  |
|          | CAIXA DE PASSAGEM DE ESGOTO              |
|          | CAIXA DE PASSAGEM DE ESPUMA              |
|          | CAIXA DE PASSAGEM DE GORDURA - 64 LITROS |
|          | CAIXA DE GORDURA PREMIUM - 20 LITROS     |

- NOTAS:
- 1 - TODA TUBULAÇÃO HORIZONTAL DE ESGOTO DEVERÁ TER DECLIVIDADE UNIFORME, COM VALOR MÍNIMO DE 1,0.
  - 2 - TODA REDE DE ESGOTO SERÁ EXECUTADA COM TUBOS DE PVC SÉRIE NORMAL PARA DIÂMETROS ATÉ 200mm.
  - 3 - TODA TUBULAÇÃO HORIZONTAL DE ESGOTO SANITÁRIO DEVERÁ TER DECLIVIDADE UNIFORME, COM VALOR MÍNIMO DE 2% PARA TUBOS MENORES OU IGUAIS QUE 75mm, VALOR MÍNIMO DE 1% PARA TUBOS DE 100mm E 150mm, E PARA DIAM. MAIORES DECLIVIDADE 0,5%.
  - 4 - TODA REDE DE ESGOTO PRIMÁRIO SERÁ EXECUTADA COM TUBOS DE PVC ESGOTO SÉRIE NORMAL, EXCETO ONDE INDICADO.
  - 5 - NUNCA AQUECER TUBULAÇÕES DE PVC SOB NENHUM ARGUMENTO.
  - 6 - NOS "PÉS" DE COLUNAS DE ESGOTO DO DRENAGEM, USAR SEMPRE CONEXÕES REFORÇADAS.
  - 7 - DIÂMETROS EM mm, DIMENSÕES EM m, EXCETO ONDE INDICADO.
  - 8 - AS CAIXAS DE PASSAGEM, GORDURA E INSPEÇÕES, SERÃO EXECUTADAS SEMPRE EM CONCRETO OU ALVENARIA DE TUILO MACIÇO REVESTIDO COM ARGAMASSA, COM FORMATO EM "MEIA CANA", PARA DIRECIONAR O FLUXO DE ÁGUA.
  - 9 - ONDE EXISTIR TRÁFEGO DE VEÍCULOS OU CARGA PESADA, OS TAMPOES DAS CAIXAS DE ESGOTO OU DRENAGEM, SERÃO EM FERRO FUNDIDO COM CAPACIDADE COMPATIVEL COM A CARGA DO TRÁFEGO.
  - 10 - AS TAMPAS DAS CAIXAS DE ESGOTO OU DRENAGEM, DEVEM SER EXECUTADAS DE MODO A PERMITIR A FÁCIL INSPEÇÃO E MANUTENÇÃO DO SISTEMA, EM QUALQUER ÉPOCA.
  - 11 - A DISTÂNCIA ENTRE CAIXAS SIFONADA, CAIXA DE INSPEÇÃO, POÇOS DE VISITAS OU PEÇAS DE INSPEÇÃO NÃO DEVE SER SUPERIOR A 25m.

*Assinatura*  
André Clemente Correia  
Coordenador de Construção

CONSORCIO SAÚDE CONCREMAT-MEP - CNPJ 00.255.454/0001-35  
RUA JOAQUIM PALHARES, no. 40, ANDAR 5 - RIO DE JANEIRO/RJ - CEP 20.260-080 - FONE (21) 3835-4131  
Medidas em metros. Confira medidas no local.  
O valor da cota prevalece ao da escala. Antes de qualquer alteração consultar o arquiteto responsável.

| REV | DATA       | CONTEÚDO       | REV | DATA | CONTEÚDO |
|-----|------------|----------------|-----|------|----------|
| 00  | 22/06/2026 | EMIÇÃO INICIAL |     |      |          |
|     |            |                |     |      |          |
|     |            |                |     |      |          |
|     |            |                |     |      |          |

|   |  |                                      |  |
|---|--|--------------------------------------|--|
| Nome do Empreendimento   |  | CER III E CAPS III                   |  |
| Endereço do Empreendimento   |  | BR-367, S/N, ANTARES, EUNÁPOLIS - BA |  |
| Título do desenho   |  | Disciplina                           |  |
| PLANTA DE IMPLANTAÇÃO   |  | ESGOTO                               |  |
| Projeto e coordenador   |  | Escala                               |  |
| CONSORCIO SAÚDE   |  | PROJETO EXECUTIVO                    |  |
| CONCREMAT   MEP   |  | Prancha                              |  |
| CONSORCIO SAÚDE CONCREMAT-MEP - CNPJ 00.255.454/0001-35<br>RUA JOAQUIM PALHARES, no. 40, ANDAR 5 - RIO DE JANEIRO/RJ - CEP 20.260-080<br>FONE (21) 3835-4131 |  | 01/02                                |  |
| Responsável Técnico pelo Projeto de Engenharia   |  | Especialidade                        |  |
| ANDRÉ CLEMENTE CORREIA<br>Engenheiro CREA: 1808024404   |  | ESG                                  |  |
|   |  | Revisão                              |  |
|   |  | 00                                   |  |
|   |  | 1/200                                |  |